



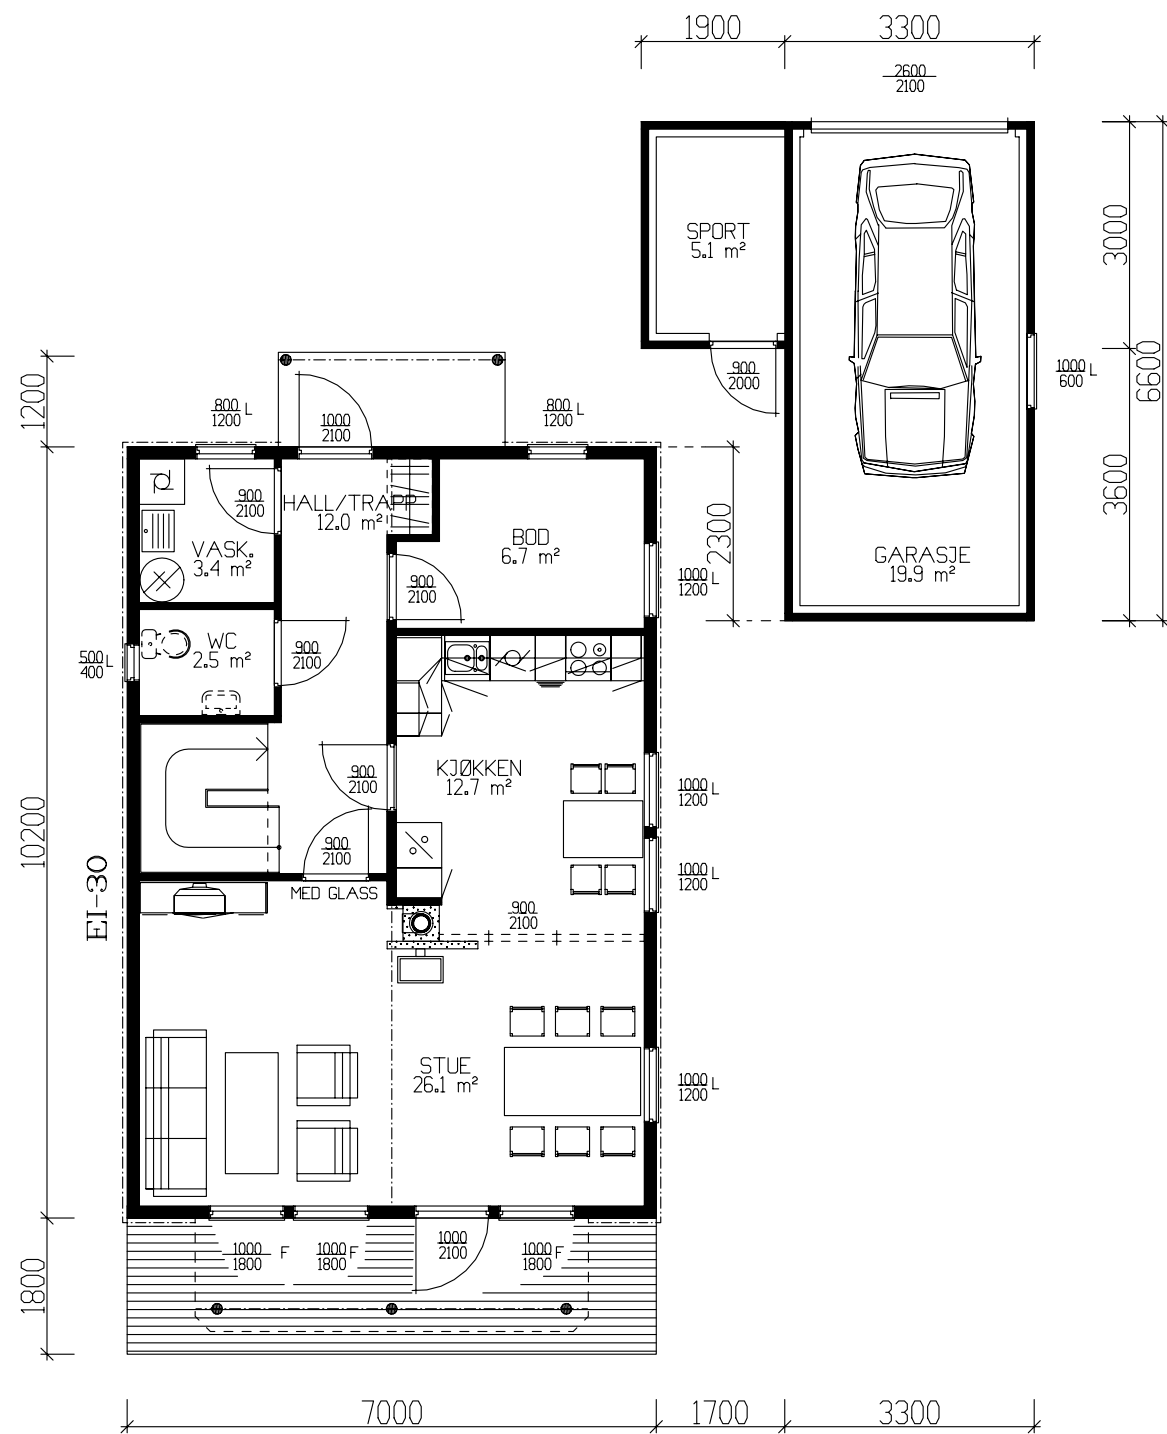


	BRA		
Hovedplan	66.00		
Etg.plan	66.00		
Sum 1 m²	132.00		
Garasjebygg	23.10		
GRUNNFLATE	(M ²)	HUS	GARASJE
BEBYGD AREAL	(M ²)	71,4	27,5
		80,0	27,5


Tiltakshaver: Agder Hus Eiendom AS					 VestlandHus	
Leverandør: Agder Hus Drift AS						TRYGGE HJEM Tegningsnr. 501 Prosj.nr. 356i
HUSTYPE: SPESIAL		PLAN		DATE 12.09.05 ILE		
Byggeplassens adresse:		Hustype: Lyngdal 170-3		REV.1		
Myrbakken 66				REV.2		
				REV.3		
G.nr.		Br.nr.		SKALA 1 : 100		
		ER TEGNING KONTROLLERT I H.T. SJEKKLISTER ?		NEI	 DATA DESIGN SYSTEM	
VestlandsHusgruppens arkitektkontor – 6018 Alesund – Tlf. 70 17 89 00						
TEGNINGEN MÅ HVERKEN HELT ELLER DELVIS KOPIERES ELLER BENYTTES VED TILTAK SOM VESTLANDSHUS IKKE MEDVIRKER I.						

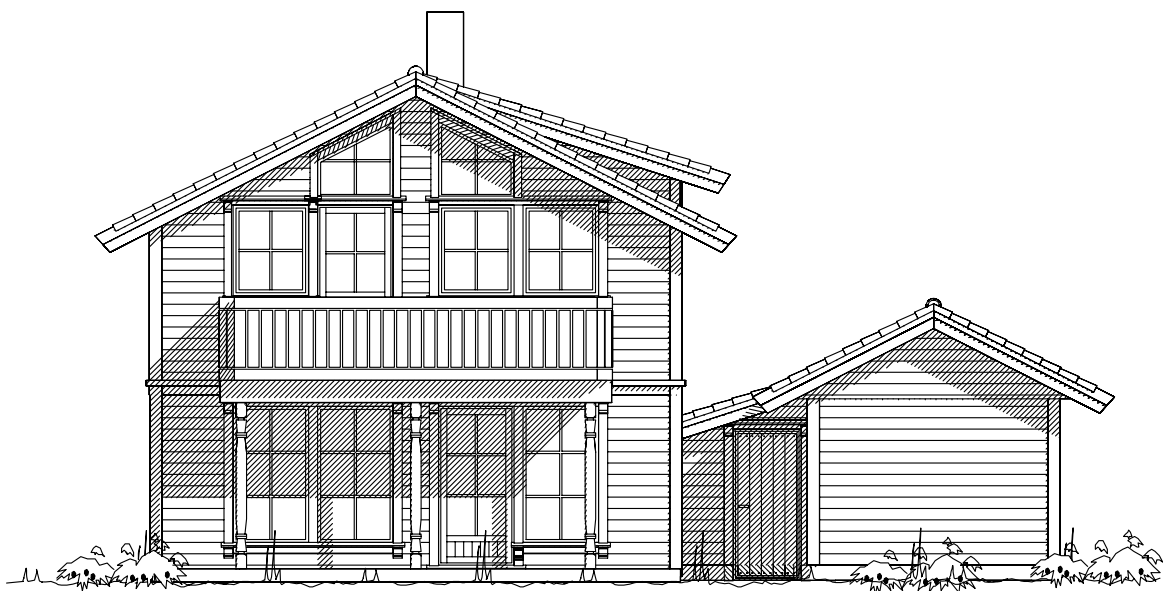


Fasade mot sør-vest.

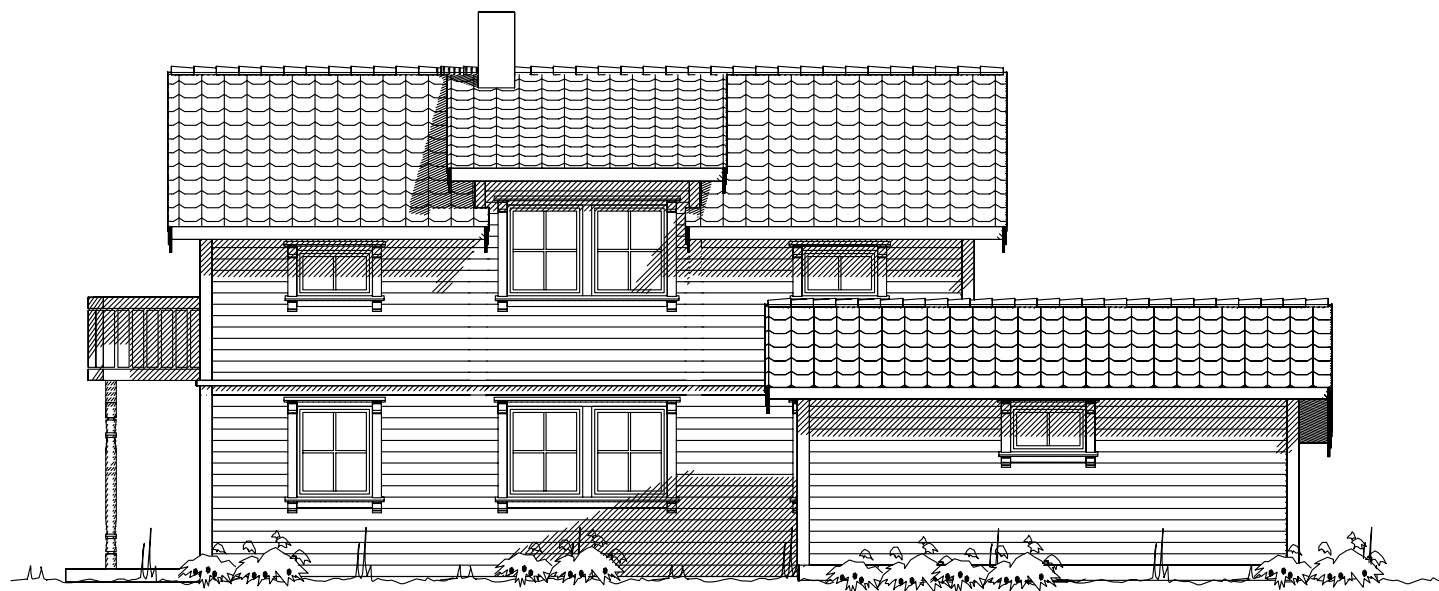


Fasade mot sør-øst.

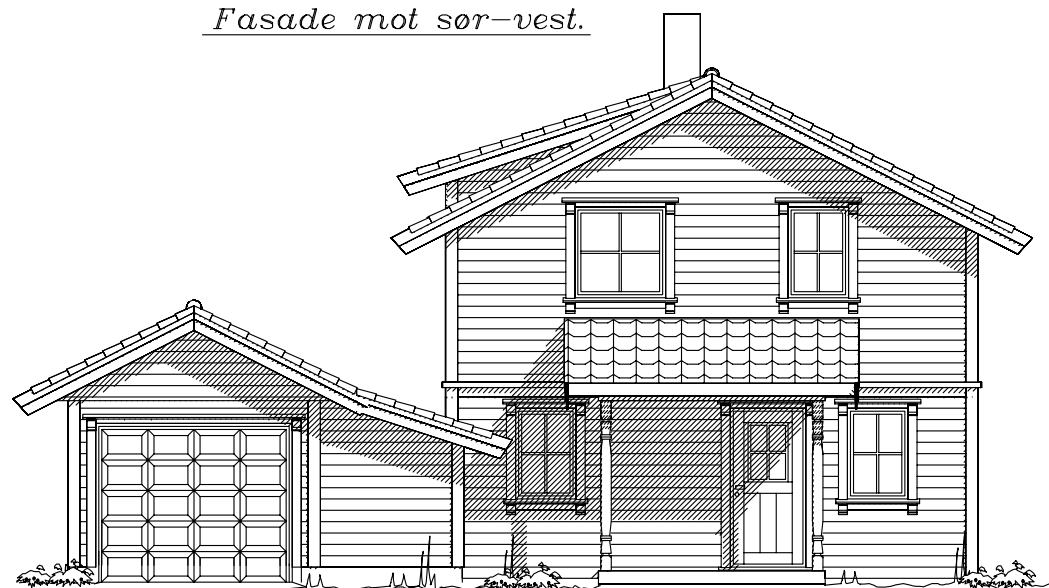

Fasade mot nord-øst.

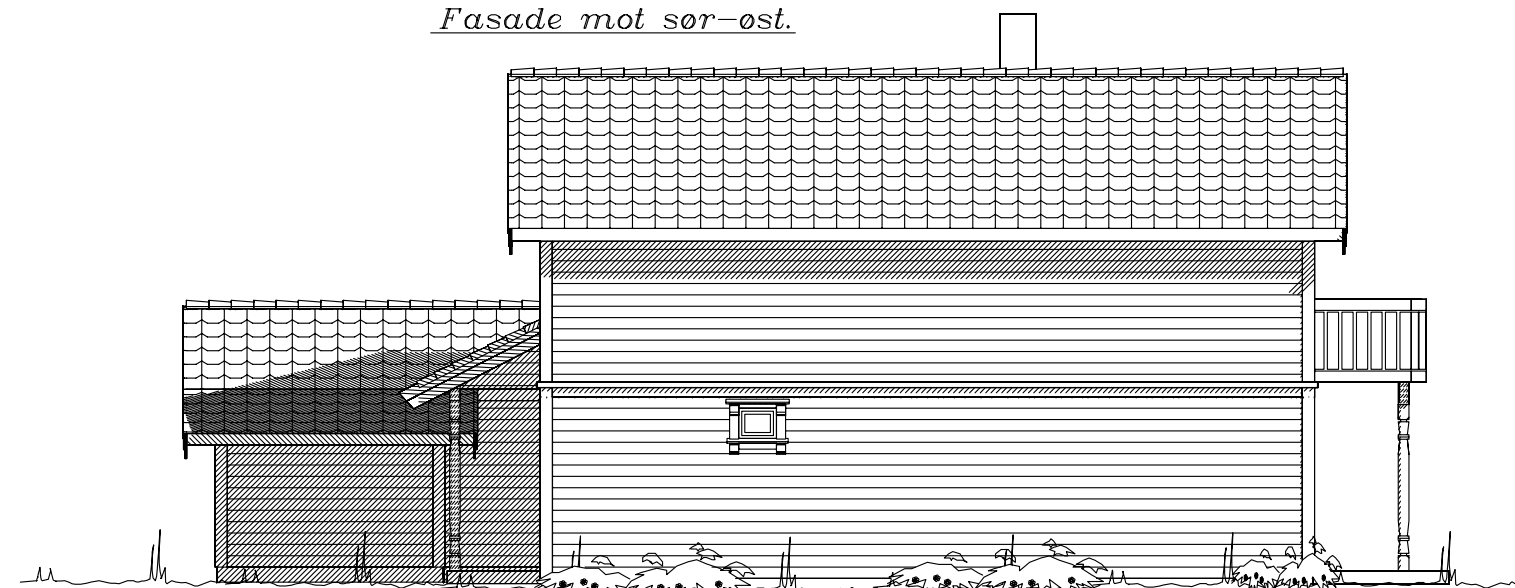


Fasade mot nord-vest.

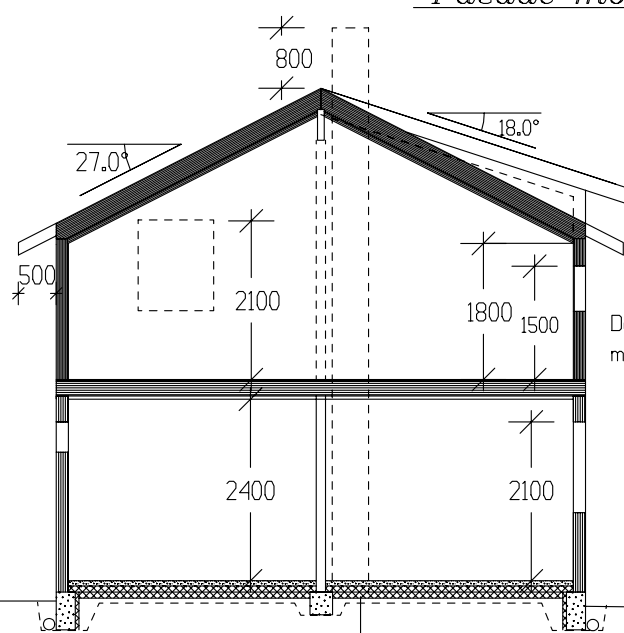


SNITT

ISOLASJON 80+80 mm

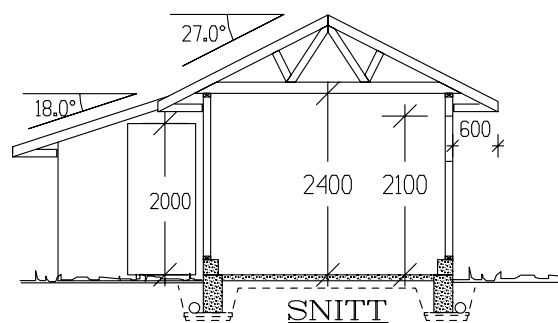

SNITT

Det må benyttes vent.anlegg med høgeffektiv varmegjenvinner

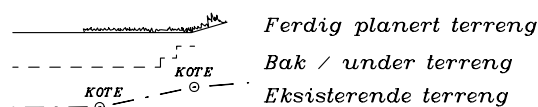

UTFORMING AV TILTAK BEKREFTES FOREVIST:

Nabo.nr.	G.nr.	Br.nr.	Dato	S1gn.
Nabo.nr.	G.nr.	Br.nr.	Dato	S1gn.
Nabo.nr.	G.nr.	Br.nr.	Dato	S1gn.
Nabo.nr.	G.nr.	Br.nr.	Dato	S1gn.

Tiltakshaver: Agder Hus Eiendom AS						 VestlandHus TRYGGE HJEM Tegningsnr. 502 Prosj.nr. 356i
Leverandør: Agder Hus Drift AS						
HUSTYPE: SPESIAL		FASADER / SNITT		DATO 12.09.05 ILE		
Byggeplassens adresse: Myrbakken 66 Hustype. Lyngdal 170-3				REV.1		
				REV.2		
G.nr.		Br.nr.		ER TEGNING KONTROLLERT I H.T. SJEKKLISTER ?		NEI
				SKALA 1 : 100		 DATA DESIGN SYSTEM
VestlandsHusgruppens arkitektkontor – 6018 Alesund – Tlf. 70 17 89 00						
TEGNINGEN MÅ HVERKEN HELT ELLER DELVIS KOPIERES ELLER BENYTTES VED TILTAK SOM VESTLANDSHUS IKKE MEDVIRKER I.						