



 VESTLANDSHUS		Tiltakshaver: Viggo Jørn Dale	
		Forhandler: Høganeset 34	
Hustype: Spesial		Fasade 1, 2 og snitt	
Byggeplassens adresse: Vestkyst Bygg AS		FORMAT: A3	
G.nr. 51 Br.nr. 202		Er tegning klarert for bestilling, kontrakt og søkning ? Nei	
		 DATA DESIGN SYSTEM	
		DATO 14.05.2019 th	
		REV.1	
		REV.2	
		REV.3	
		Fase: Forslagstegninger	
		SKALA 1 : 100	
		Tegningsnr. 501	
		Prosj.nr. 190035	
VESTLANDSHUSGRUPPENS ARKITEKTKONTOR - 6018 ÅLESUND - TLF. 70 17 89 00			
TEGNINGEN MÅ HVERKEN HELT ELLER DELVIS KOPIERES ELLER BENYTTES VED TILTAK SOM VESTLANDSHUS IKKE MEDVIRKER I.			

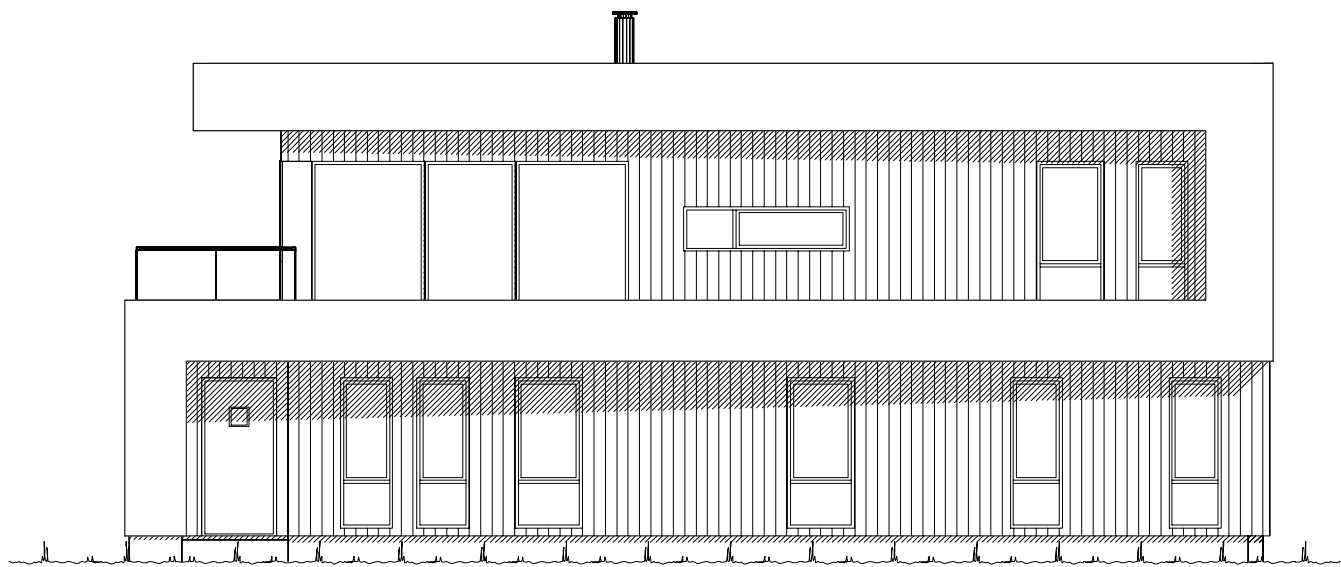


Fasade mot _____.

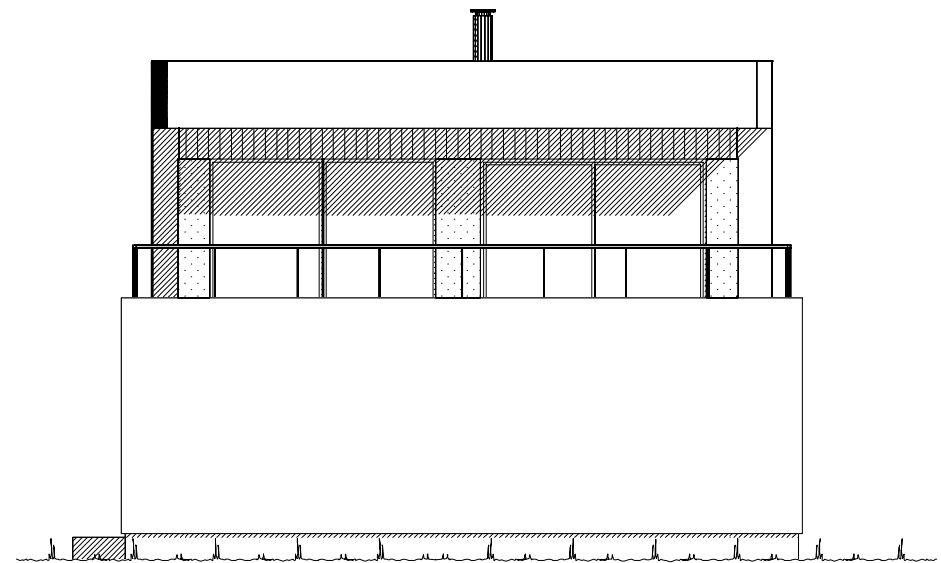


Fasade mot _____.

		Tiltakshaver: <i>Viggo Jørn Dale</i>	
		Forhandler: <i>Høganeset 34</i>	
Hustype: Spesial		Fasade 3 og 4	
Byggeplassens adresse: Vestkyst Bygg AS		FORMAT: A3	DATO 14.05.2014 REV.1 REV.2 REV.3
G.nr. 51	Br.nr. 202	Er tegning klarert for bestilling, kontrakt og søkning ? Nei	Fase: Forslagstegninger SKALA 1 : 100 Tegningsnr. 502 Prosj.nr. 190035
DATA DESIGN SYSTEM			
VESTLANDSHUSGRUPPENS ARKITEKTKONTOR - 6018 ÅLESUND - TLF. 70 17 89 00			
TEGNINGEN MÅ HVERKEN HELT ELLER DELVIS KOPIERES ELLER BENYTTES VED TILTAK SOM VESTLANDSHUS IKKE MEDVIRKER I.			

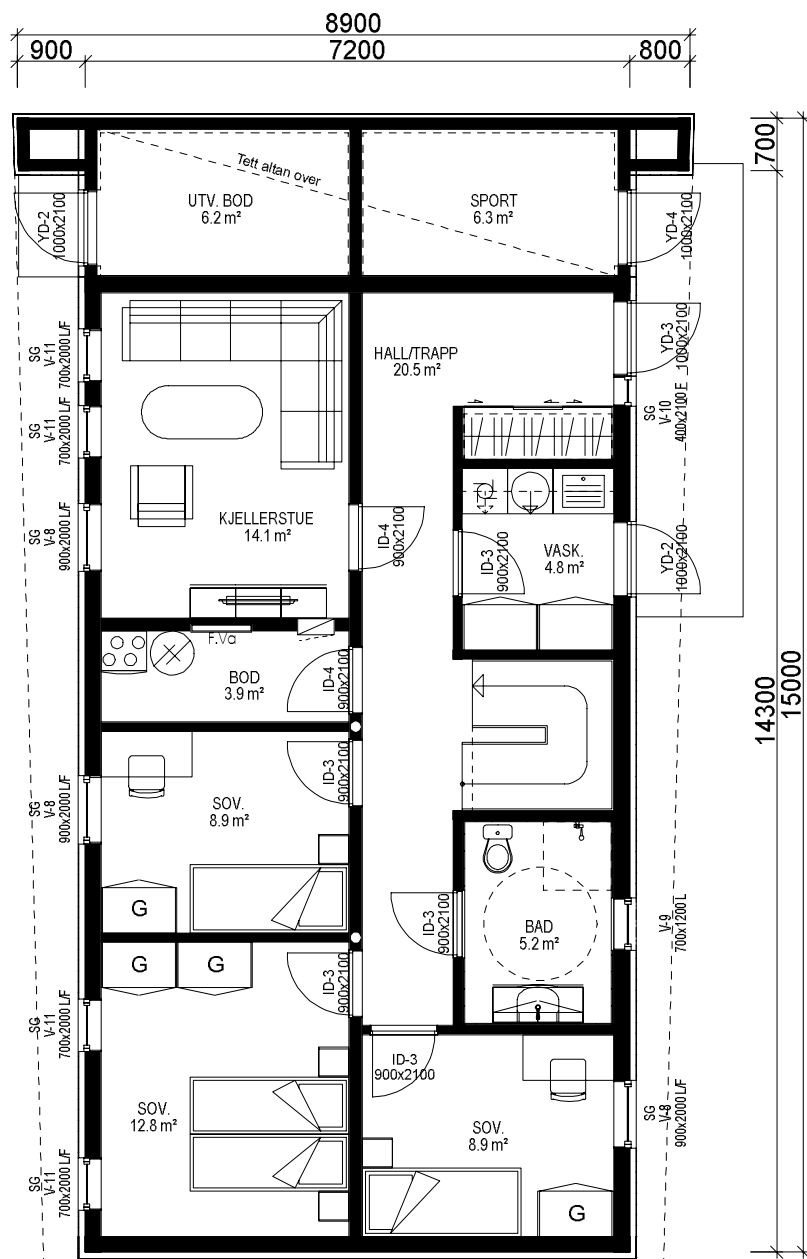

H. ETG. PLAN 1: 84,6 m² + UTV. BOD: 6,2 m² + SPORT: 6,3 m² BRA

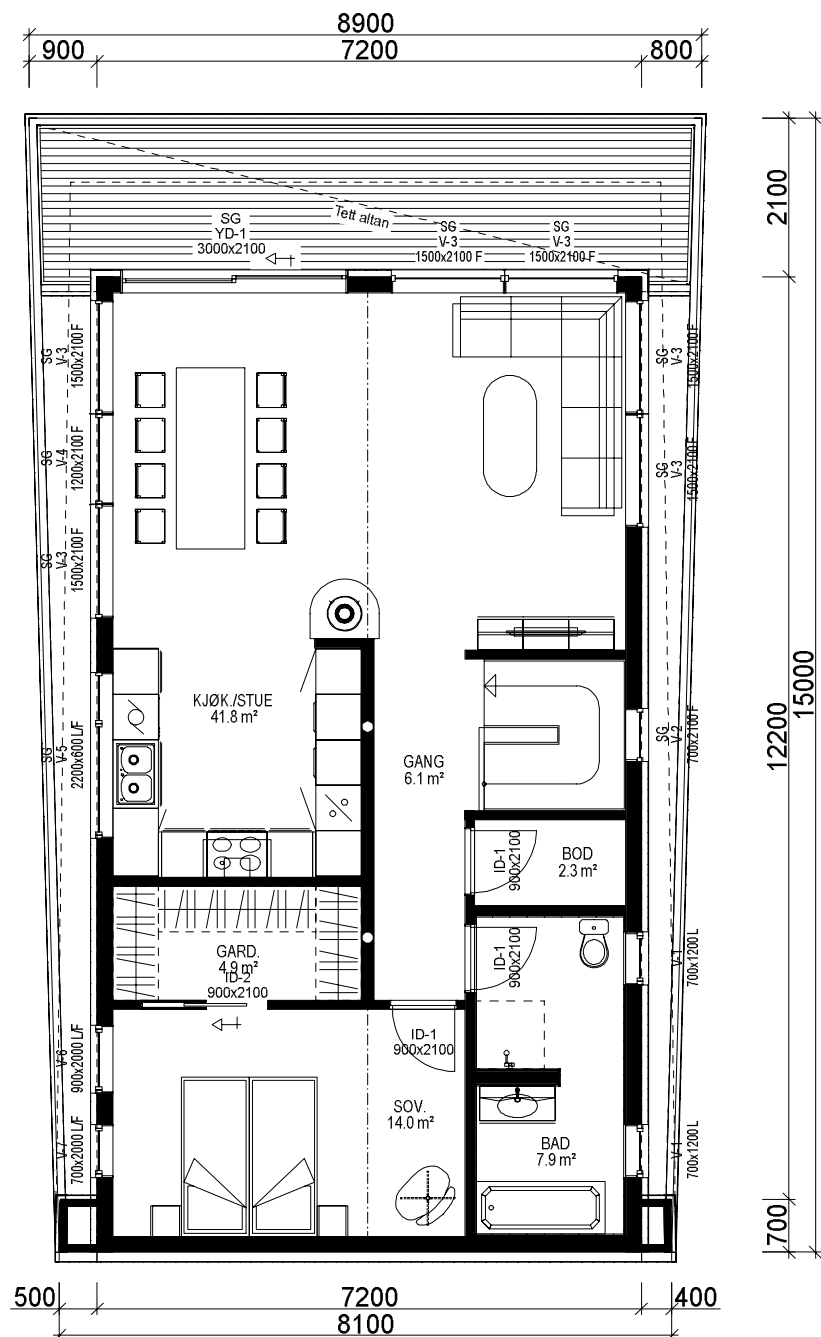

H. ETG. PLAN 2: 84,6 m² BRA

Bygning i:
Risikoklasse 4
Brannklasse 1

Kanaler fra ventilasjonsanlegg vil i noen tilfeller medføre ekstra veggtykkelser eller "kassing" som får mindre konsekvenser for romløsninger. Dette kan eventuelt justeres noe før igangsetting av bygget.

NB! Ved innhenting av pristilbud av ytterdører og vindu, må forutsetningen i varmetapsberegningen legges til grunn. Her blir det forutsatt en maksimal, gjennomsnittlig U-verdi til ytterdører og vindu for bygget.
Høy prosentandel vindu og dører i fasaden, har konsekvenser for byggets isolering. Gjennomsnittlig U-verdi er her: X,X

Forutsatt lekkasjetall i beregning er: < X,X

Prosjekteres etter TEK17 - 18.01.18

Bruk av personsikkerhetsglass i vindu er markert på plan med SG.
Utvidet informasjon vedr. vinduer og dører, se eget dør og vindusskjema.

Arealberegninger i hht. NS 3940	Bruksareal BRA i m²			P-ROM Primære rom
	Pr etasje	Utvendig bod/garasje	Apert overbygg areal og carport	
1. etg. plan	84.6	12.9	0.0	97.5
2. etg. plan	84.6	0.0	1.0	85.6
SUM :	169.2	12.9	1.0	183.1
BYA :	113.1	0.0	17.6	130.7
Grunnflate/fotavtrykk :	109.2			

 VESTLANDS HUS		Tiltakshaver: <i>Viggo Jørn Dale</i>			
		Forhandler: <i>Høganeset 34</i>			
Hustype: Spesial		Plan		DATO 14.05.2018	Fase: Forslagstegninger
Byggeplassens adresse: Vestkyst Bygg AS			FORMAT: A3	REV.1	SKALA 1 : 100
				REV.2	
				REV.3	
G.nr. 51	Br.nr. 202	Er tegning klarert for bestilling, kontrakt og søkning ?		 DATA DESIGN SYSTEM	Tegningsnr. 503
		Nei			Prosj.nr. 190035
VESTLANDSHUSGRUPPENS ARKITEKTKONTOR - 6018 ÅLESUND - TLF. 70 17 89 00					
TEGNINGEN MÅ HVERKEN HELT ELLER DELVIS KOPIERES ELLER BENYTTES VED TILTAK SOM VESTLANDSHUS IKKE MEDVIRKER I.					