


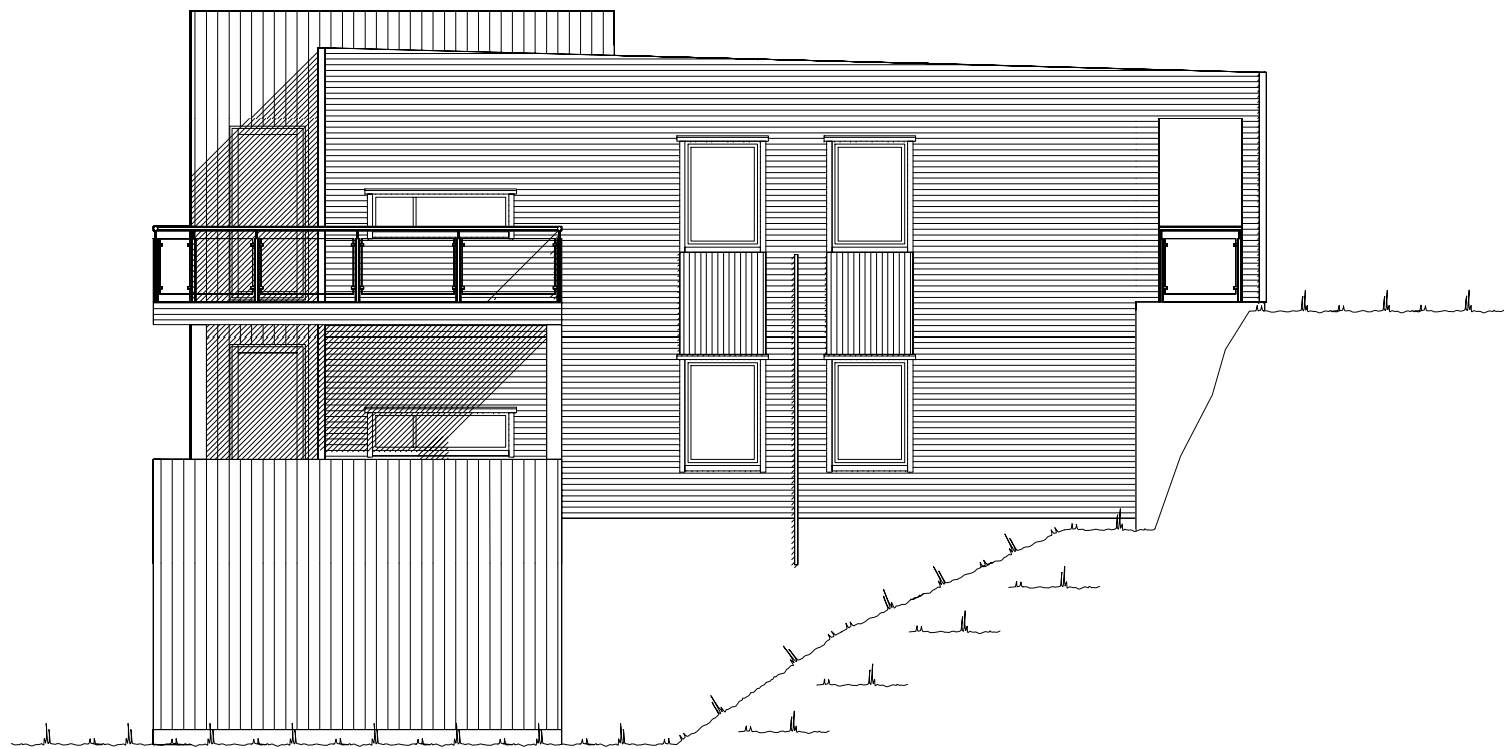



Fasade mot øst.



Fasade mot nord.

UTFORMING AV TILTAK BEKREFTES FOREVIST:


Nabo.nr.	G.nr.	Br.nr.	Dato	Sign.
Nabo.nr.	G.nr.	Br.nr.	Dato	Sign.
Nabo.nr.	G.nr.	Br.nr.	Dato	Sign.
Nabo.nr.	G.nr.	Br.nr.	Dato	Sign.

   Ferdig planert terreng
 Bak / under terreng
 Eksisterende terreng


		Tiltakshaver: Eger Bygg AS	
		Forhandler: Eger Bygg AS	
Hustype: Spesial Fasade 1 og 2		DATO 09.06.16 vhh	TRYGGE HJEM
Byggeplassens adresse:		ARKIV NR.:	REV.1
Hafsøhagen			REV.2
			REV.3
G.nr.	Br.nr.	Er tegning klarert for bestilling, kontrakt og søkning ?	Nei
VESTLANDSHUSGRUPPENS ARKITEKTKONTOR - 6018 ÅLESUND - TLF. 70 17 89 00			
TEGNINGEN MÅ HVERKEN HELT ELLER DELVIS KOPIERES ELLER BENYTTES VED TILTAK SOM VESTLANDSHUS IKKE MEDVIRKER I.			

Prosj.nr.	501
672v	

DATA DESIGN SYSTEM

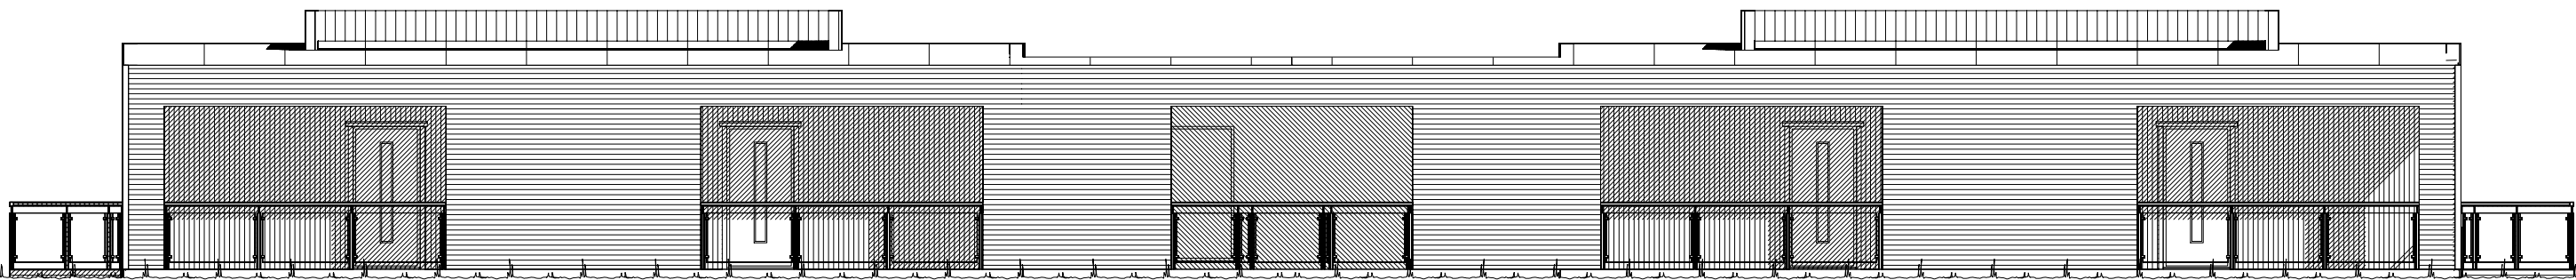


Fasade mot vest.

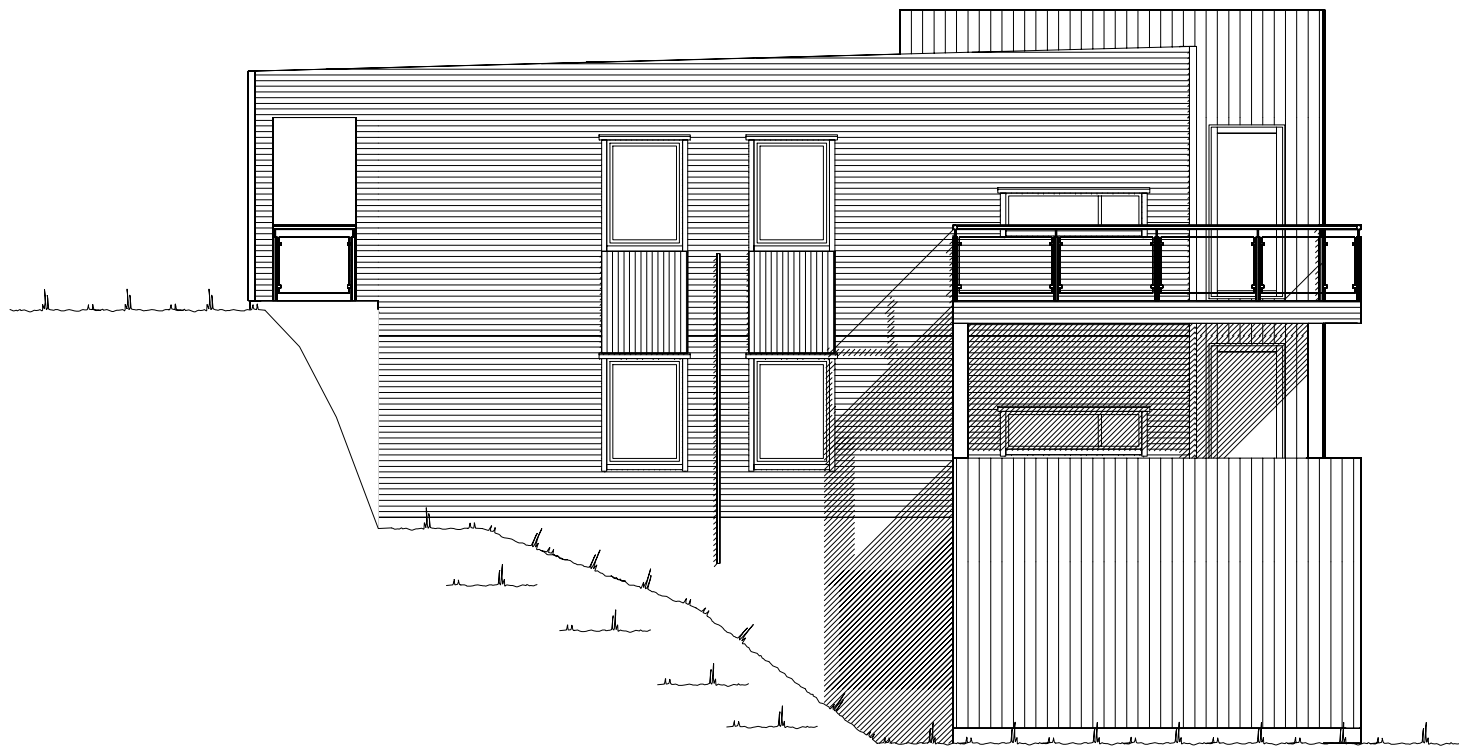


Fasade mot sør.

UTFORMING AV TILTAK BEKREFTES FOREVIST:

Nabo.nr.	G.nr.	Br.nr.	Dato	Sign.
Nabo.nr.	G.nr.	Br.nr.	Dato	Sign.
Nabo.nr.	G.nr.	Br.nr.	Dato	Sign.
Nabo.nr.	G.nr.	Br.nr.	Dato	Sign.

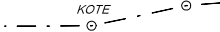 Ferdig planert terreng
 Bak / under terreng
 Eksisterende terreng

		Tiltakshaver: Eger Bygg AS	
		Forhandler: Eger Bygg AS	
Hustype: Spesial Fasade 3 og 4		DATO 09.06.16 vhh	
Byggeplassens adresse:		ARKIV NR.:	
Hafsøhagen			
G.nr.	Br.nr.	Er tegning klarert for bestilling, kontrakt og søkning ?	Nei
VESTLANDSHUSGRUPPENS ARKITEKTKONTOR - 6018 ÅLESUND - TLF. 70 17 89 00		TRYGGE HJEM	
TEGNINGEN MÅ HVERKEN HELT ELLER DELVIS KOPIERES ELLER BENYTTES VED TILTAK SOM VESTLANDSHUS IKKE MEDVIRKER I.		SKALA 1 : 100	
		Tegningsnr. 502	
		Prosj.nr. 672v	
		DATA DESIGN SYSTEM	

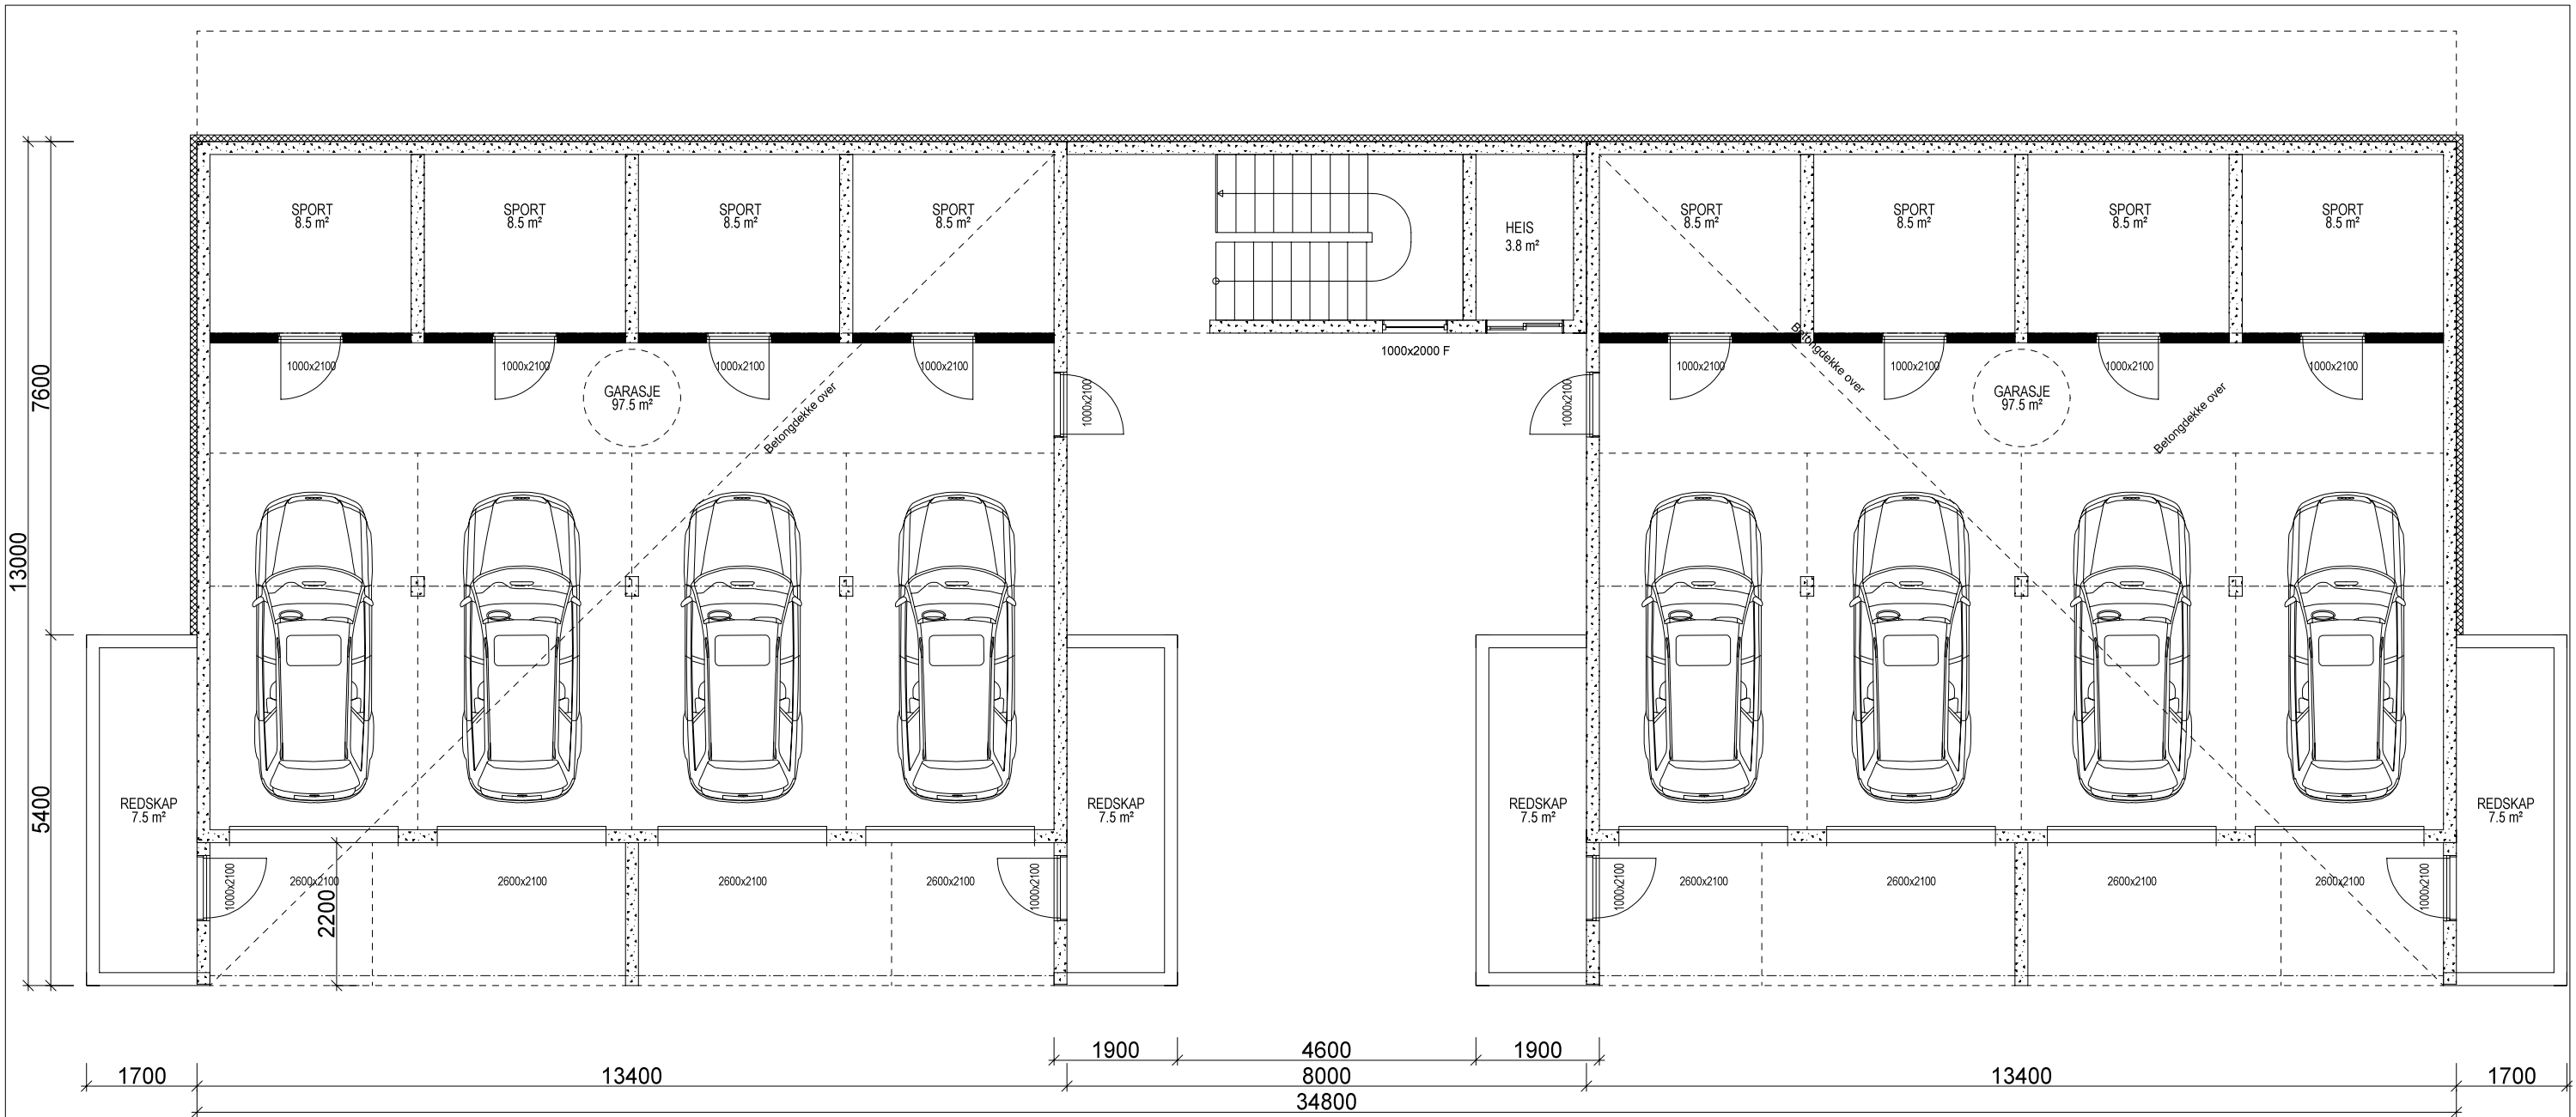

U. ETG. PLAN: 2x GARASJE: 97,5 m² + 8x SPORT: 8,5 m² + 4x REDSKAPSBOD: 7,5 m² BRA

Kanaler fra ventilasjonsanlegg, vil i noen tilfeller medføre ekstra veggtykkelser eller "kassing", som får mindre konsekvenser for romløsninger. Dette kan eventuelt justeres noe før igangsetting av bygget.

NB! Ved innhenting av pristilbud av ytterdører og vindu, må forutsetningen i varmetapsberegningen legges til grunn. Her blir det forutsatt en maksimal, gjennomsnittlig U-verdi til ytterdører og vindu for bygget. Høy prosentandel over 20% vindu og dører, har konsekvenser for byggets isolering.

% vindu- og dørrårel er beregnet til: -xx% Gjennomsnittlig U-verdi er her:

Bygning i:
Risikoklasse 4
Brannklasse 1

Bruk av personsikkerhetsglass i vindu, er markert på plan med SG

For å tilfredstille energiforeskriftene må huset leveres med varmepumpe eller lignende ikke-fossil varmekilde.

(Bygningens tototale bruksareal på tomt)


Arealberegninger i hht. NS 3940	Bruksareal BRA i m²				P-ROM Primære rom
	Pr etasje	Utvendig bod/garasje	Åpent overbygg areal og carport	Sum BRA	
U. etg. plan	3.8	300.4	72.4	376.6	3.8
1. etg. plan	294.0	0.0	113.1	407.1	264.4
2. etg. plan	295.2	0.0	70.8	366.0	265.8
SUM :	593.0	300.4	256.3	1149.7	534.0
BYA :	469.4	0.0	0.0	469.4	
Grunnflate/ fotavtrykk :	413.1				

VESTLANDS HUS		Tiltakshaver: Eger Bygg AS	
		Forhandler: Eger Bygg AS	
Hustype: Spesial Plan		DATO 09.06.16 vhh	
Byggeplassens adresse: Hafsøyhagen		TRYGGE HJEM	
G.nr. Br.nr.		REV.1	
Er tegning klarert for bestilling, kontrakt og søkning ?		REV.2	
Nei		REV.3	
VESTLANDSHUSGRUPPENS ARKITEKTKONTOR - 6018 ÅLESUND - TLF. 70 17 89 00		SKALA 1 : 100	
TEGNINGEN MÅ HVERKEN HELT ELLER DELVIS KOPIERES ELLER BENYTTES VED TILTAK SOM VESTLANDSHUS IKKE MEDVIRKER I.		Tegningsnr. 503	
		Prosj.nr. 672v	





ETASJEPLAN 1: 4x LEILIGHET: 70,4 m² BRA

VESTLANDSHUS		Tiltakshaver: Eger Bygg AS	
		Forhandler: Eger Bygg AS	
Hustype: Spesial Plan		DATO 09.06.16 vhh	TRYGGE HJEM
Byggeplassens adresse:		REV.1	SKALA 1 : 100
Hafsøyhagen		REV.2	
		REV.3	Tegningsnr. 504
G.nr.	Br.nr.	Er tegning klarert for bestilling, kontrakt og søkning ?	Prosj.nr. 672v
		Nei	
VESTLANDSHUSGRUPPENS ARKITEKTKONTOR - 6018 ÅLESUND - TLF. 70 17 89 00			
TEGNINGEN MÅ HVERKEN HELT ELLER DELVIS KOPIERES ELLER BENYTTES VED TILTAK SOM VESTLANDSHUS IKKE MEDVIRKER I.			

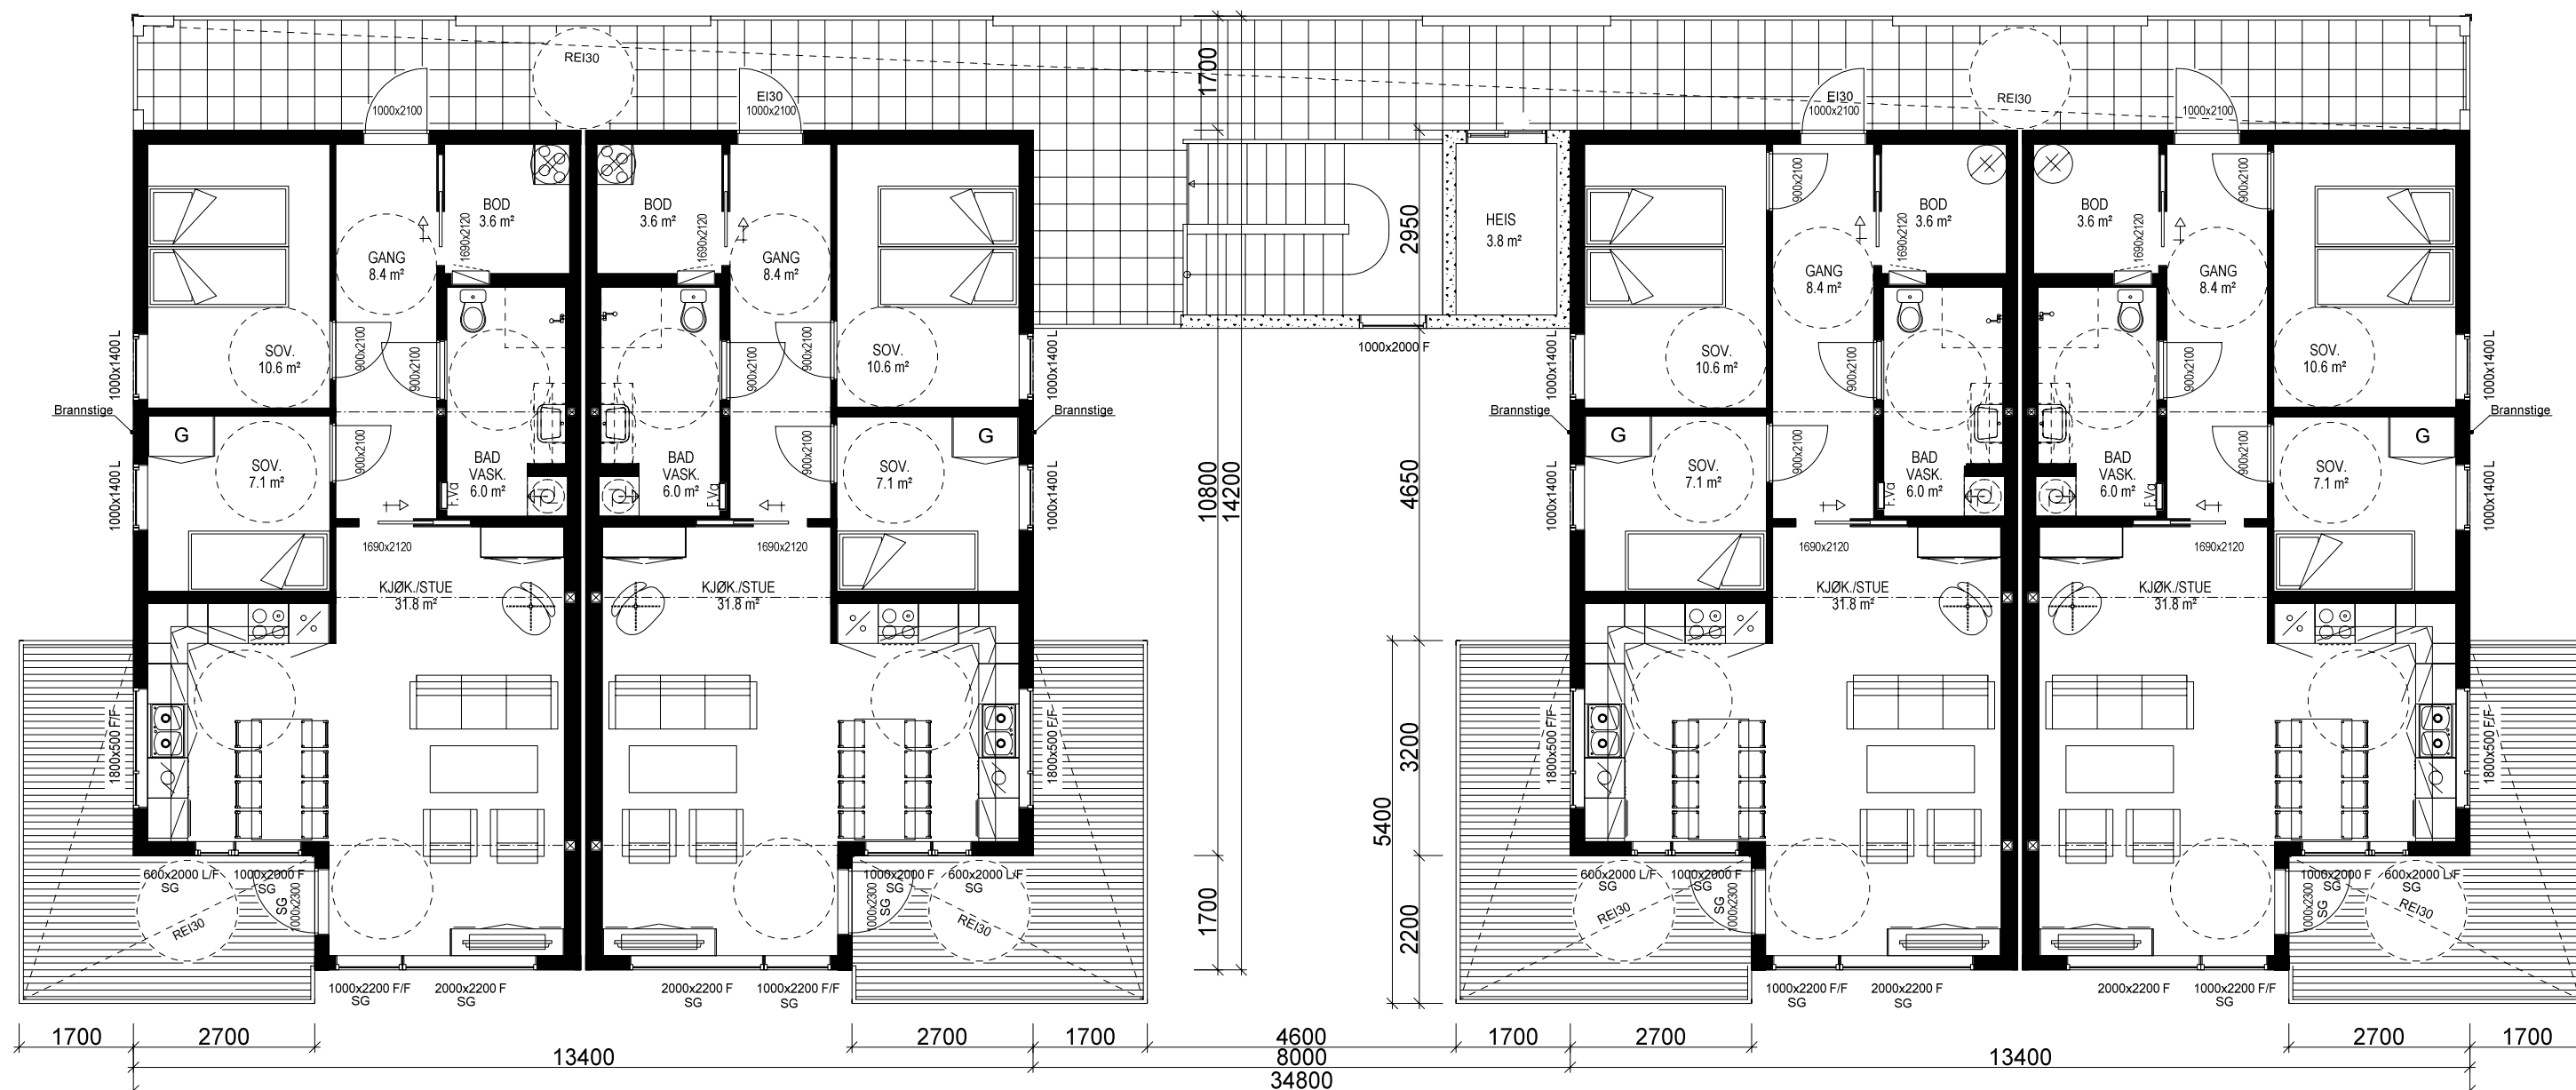

ETASJEPLAN 1: 4x LEILIGHET: 70,7 m² BRA

		Tiltakshaver: Eger Bygg AS	
		Forhandler: Eger Bygg AS	
Hustype: Spesial Plan		DATO 09.06.16 vhh	TRYGGE HJEM
Byggeplassens adresse:		REV.1	SKALA 1 : 100
Hafsøhagen		REV.2	Tegningsnr. 505
G.nr. Br.nr.		REV.3	Prosj.nr. 672v
Er tegning klarert for bestilling, kontrakt og søkning ?		Nei	
VESTLANDSHUSGRUPPENS ARKITEKTKONTOR - 6018 ÅLESUND - TLF. 70 17 89 00			
TEGNINGEN MÅ HVERKEN HELT ELLER DELVIS KOPIERES ELLER BENYTTES VED TILTAK SOM VESTLANDSHUS IKKE MEDVIRKER I.			

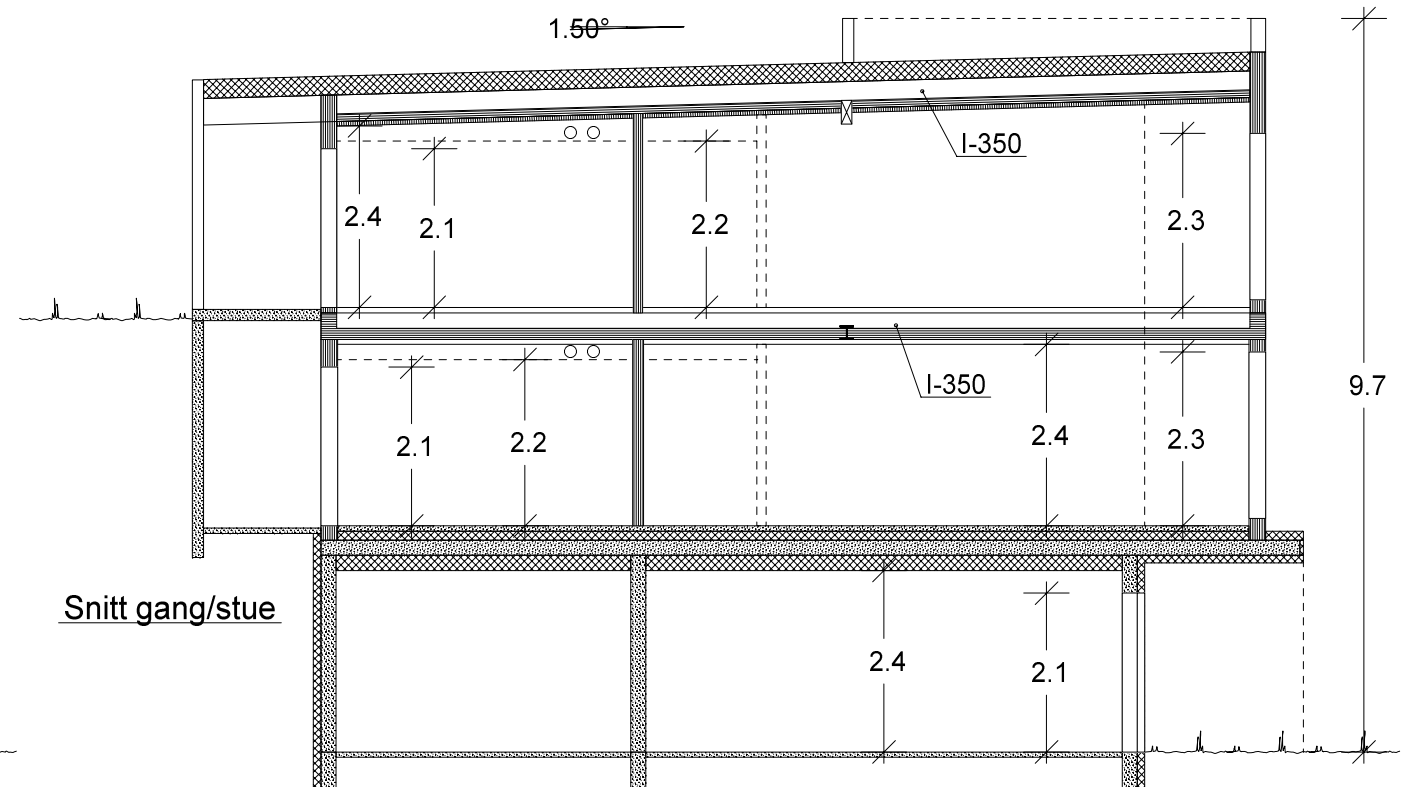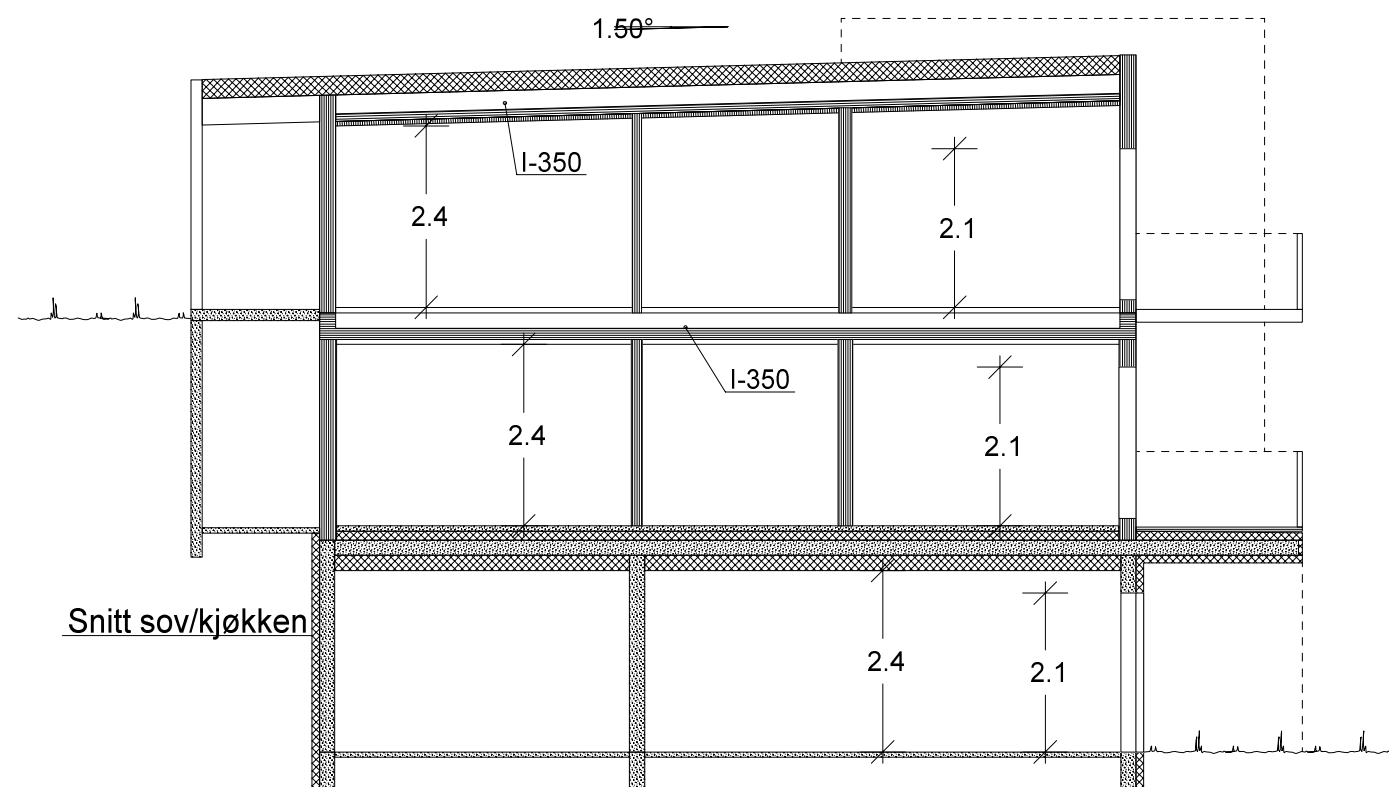

VESTLANDS HUS		Tiltakshaver: Eger Bygg AS	
		Forhandler: Eger Bygg AS	
Hustype: Spesial Snitt		DATO 09.06.16 vhh	TRYGGE HJEM
Byggeplassens adresse: Hafsøhagen		REV.1	SKALA 1 : 100
		REV.2	
		REV.3	
G.nr.	Br.nr.	Er tegning klarert for bestilling, kontrakt og søkning ?	Tegningsnr. 506
		Nei	Prosj.nr. 672v
DATA DESIGN SYSTEM			
VESTLANDSHUSGRUPPENS ARKITEKTKONTOR - 6018 ÅLESUND - TLF. 70 17 89 00			
TEGNINGEN MÅ HVERKEN HELT ELLER DELVIS KOPIERES ELLER BENYTTES VED TILTAK SOM VESTLANDSHUS IKKE MEDVIRKER I.			