


Tiltakshaver Ole Bjørn Humlen
Forhandler HT Bygg Hellesylt AS
Stadsnesbakken 3, Sula


VESTLANDSHUS ARKITEKTER AS - 6018 ÅLESUND - TLF 70178900

TEGNINGEN MÅ HVERKEN HELT ELLER DELVIS KOPIERES ELLER BENYTTES VED TILTAK SOM VESTLANDSHUS IKKE MEDVIRKER I

Tegningsnr.: 601
Gnr./Bnr.: 111/212
Prosjektnr.: 200212
Dato: 07.09.2020

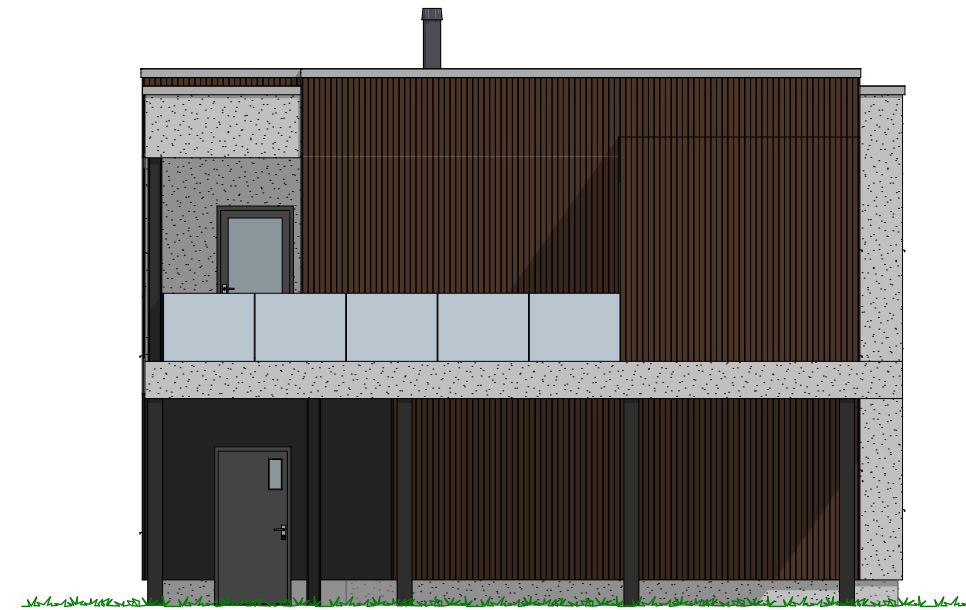

1:100 Fasade Sør

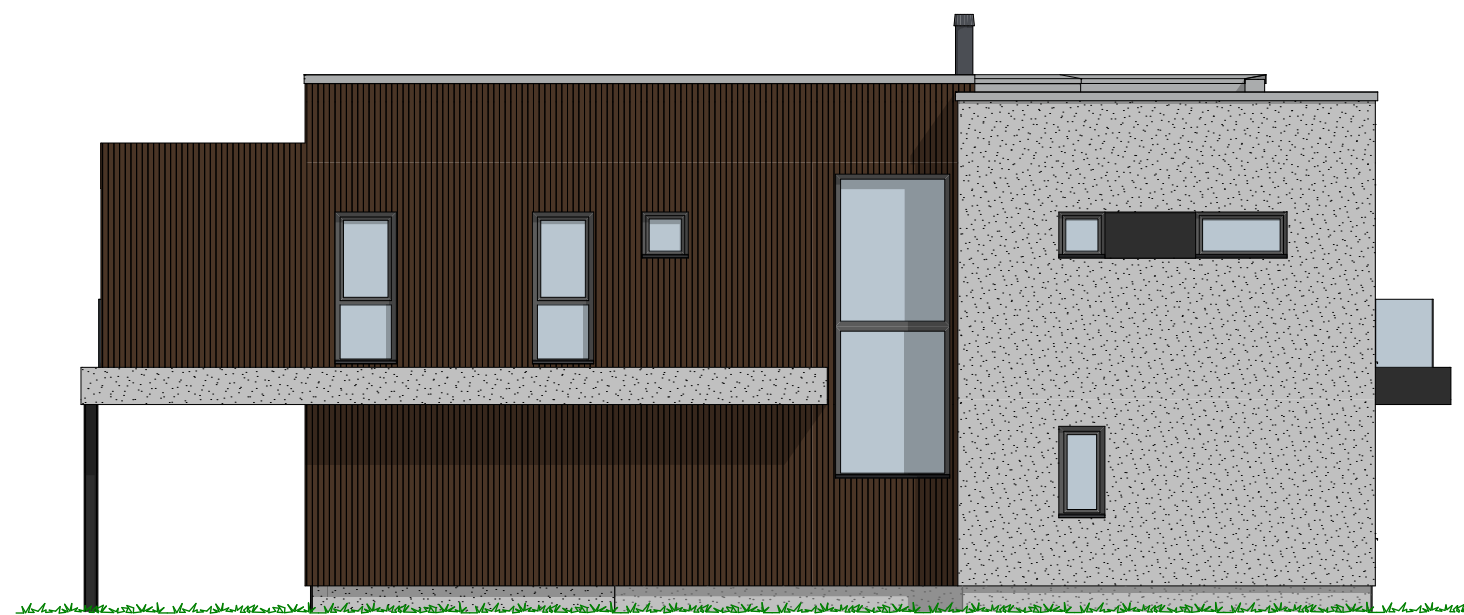


1:100 Fasade Øst

Tiltakshaver Ole Bjørn Humlen
Forhandler HT Bygg Hellesylt AS
Stadsnesbakken 3, Sula


VESTLANDSHUS ARKITEKTER AS - 6018 ÅLESUND - TLF 70178900

TEGNINGEN MÅ HVERKEN HELT ELLER DELVIS KOPIERES ELLER BENYTTES VED TILTAK SOM VESTLANDSHUS IKKE MEDVIRKER I

Tegningsnr.: 602
Gnr./Bnr.: 111/212
Prosjektnr.: 200212
Dato: 07.09.2020

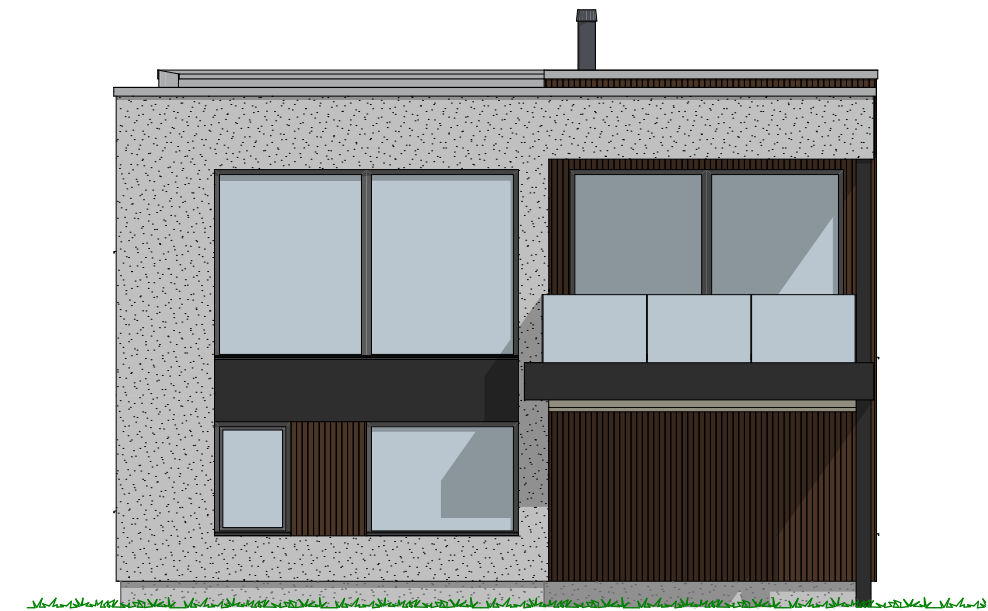

1:100 Fasade Nord

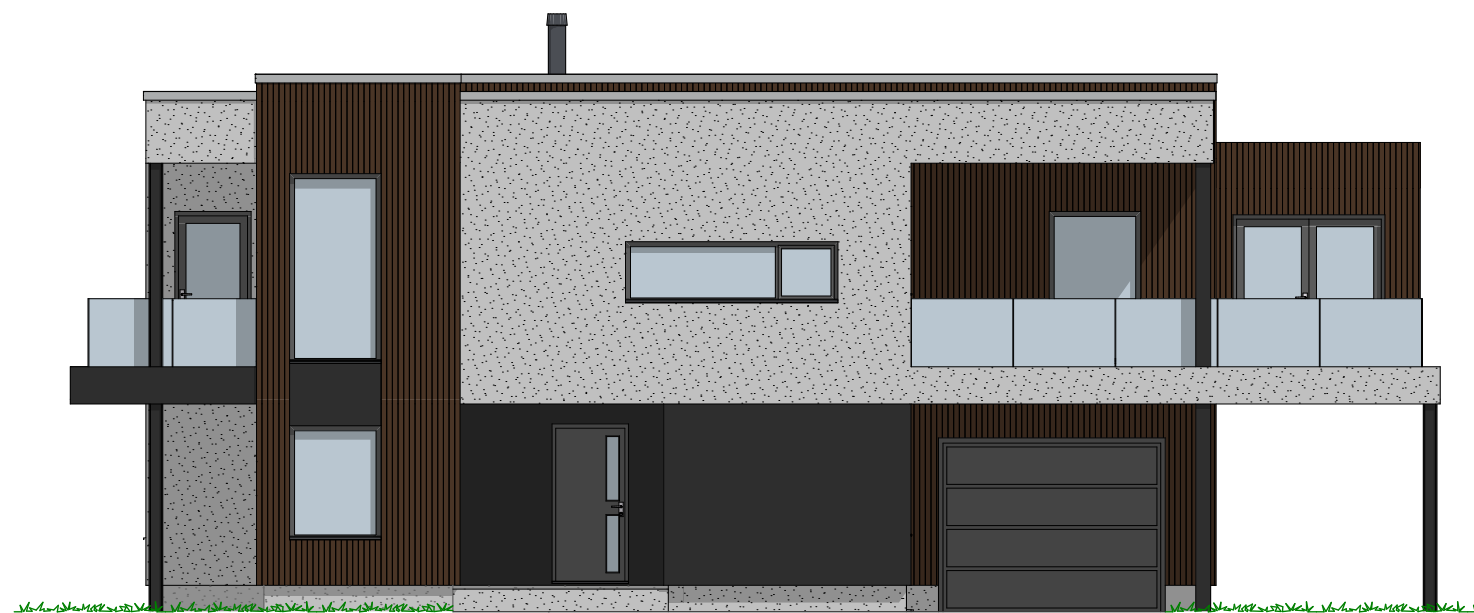


1:100 Fasade Vest

Tiltakshaver Ole Bjørn Humlen
 Forhandler HT Bygg Hellesylt AS
 Stadsnesbakken 3, Sula

Tegningsnr.: 603
 Gnr./Bnr. 111/212
 Prosjektnr.: 200212
 Dato: 07.09.2020


VESTLANDSHUS ARKITEKTER AS - 6018 ÅLESUND - TLF 70178900

TEGNINGEN MÅ HVERKEN HELT ELLER DELVIS KOPIERES ELLER BENYTTES VED TILTAK SOM VESTLANDSHUS IKKE MEDVIRKER I

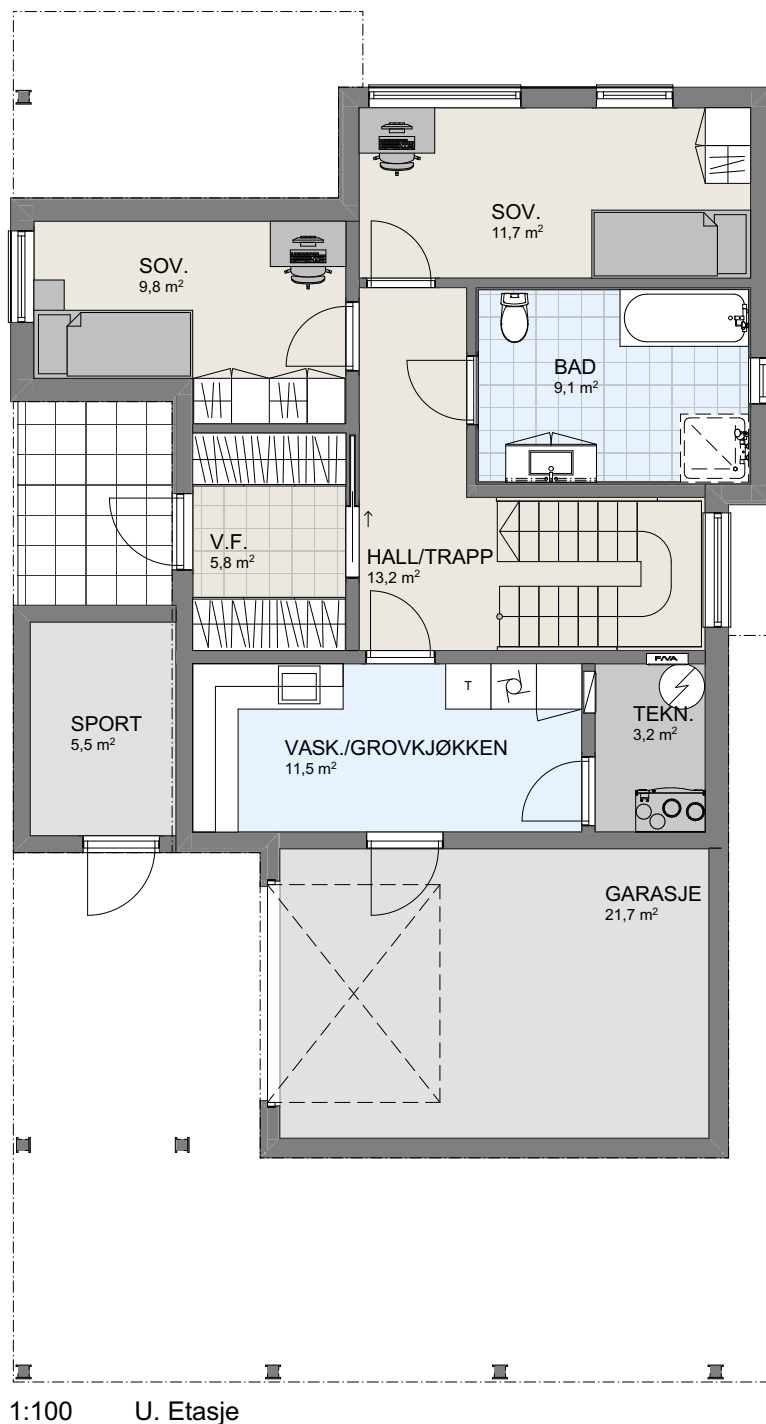

P-ROM

U. etg	65,0
H. etg	104,7
	169,8 m²

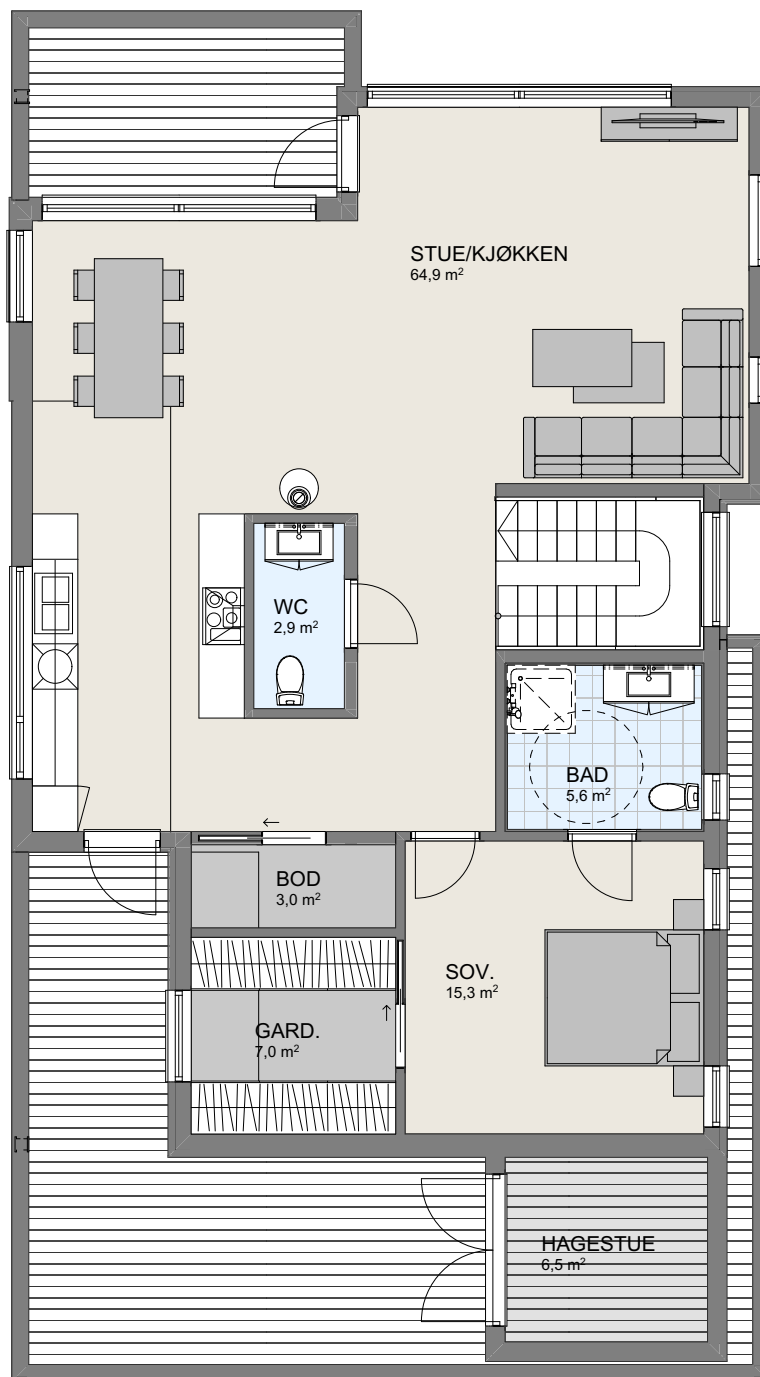

1:100 H. Etasje

P-ROM		
	U. etg	65,0
	H. etg	104,7
		169,8 m²