

# Prosjekttegninger


Tiltakshaver : Leo Detz og Hilde Haave Detz  
Gårds- og bruksnummer : 147/717

Forhandler : Traa Bygg AS



Tegningene leveres av :


  
**VESTLANDS HUS**  
Arkitekter

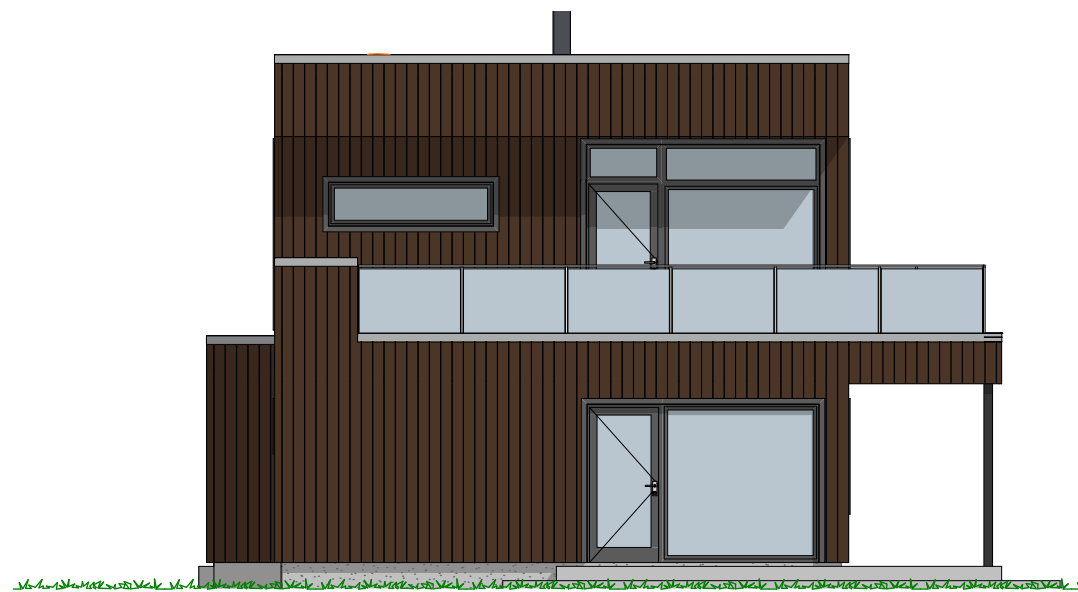


1:100 Fasade Sør



1:100 Fasade Øst

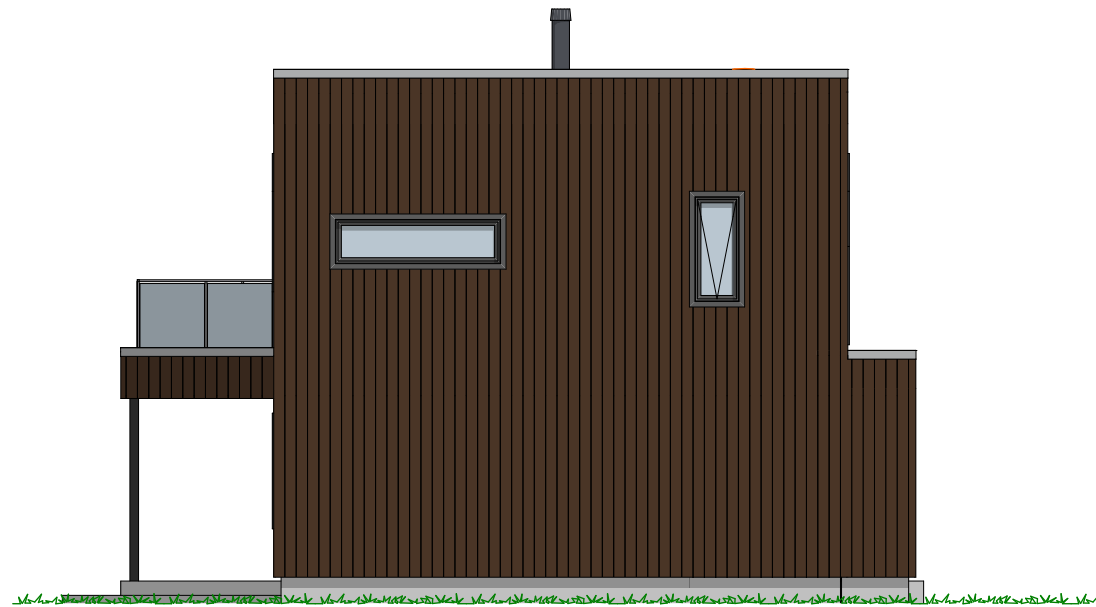

1:100 Fasade Nord

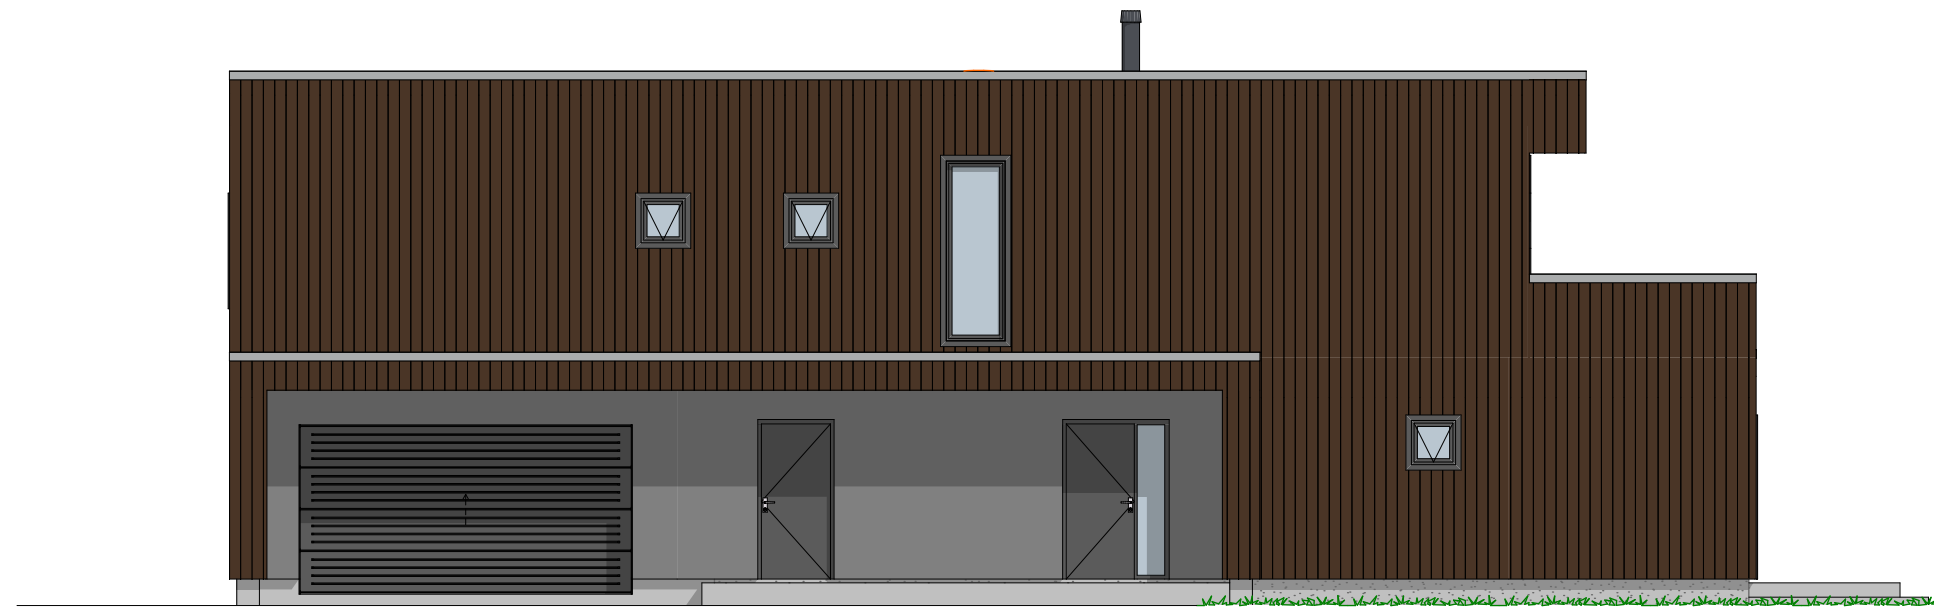


1:100 Fasade Vest


| P-ROM |             |          |
|-------|-------------|----------|
|       | P-ROM 2.etg | 109,0    |
|       | P-ROM 1.etg | 90,4     |
|       |             | 199,4 m² |

Tiltakshaver   Leo Detz og Hilde Haave Detz  
Forhandler   Traa Bygg AS  
Vormedalsvegen, KARMØY  
VESTLANDSHUS ARKITEKTER AS - 6018 ÅLESUND - TLF 70178900  
TEGNINGEN MÅ HVERKEN HELT ELLER DELVIS KOPIERES ELLER BENYTTES VED TILTAK SOM VESTLANDSHUS IKKE MEDVIRKER I

Tegningsnr.: 604  
Gnr./Bnr.: 147/717  
Prosjektnr.: 210021  
Dato: 08.02.21

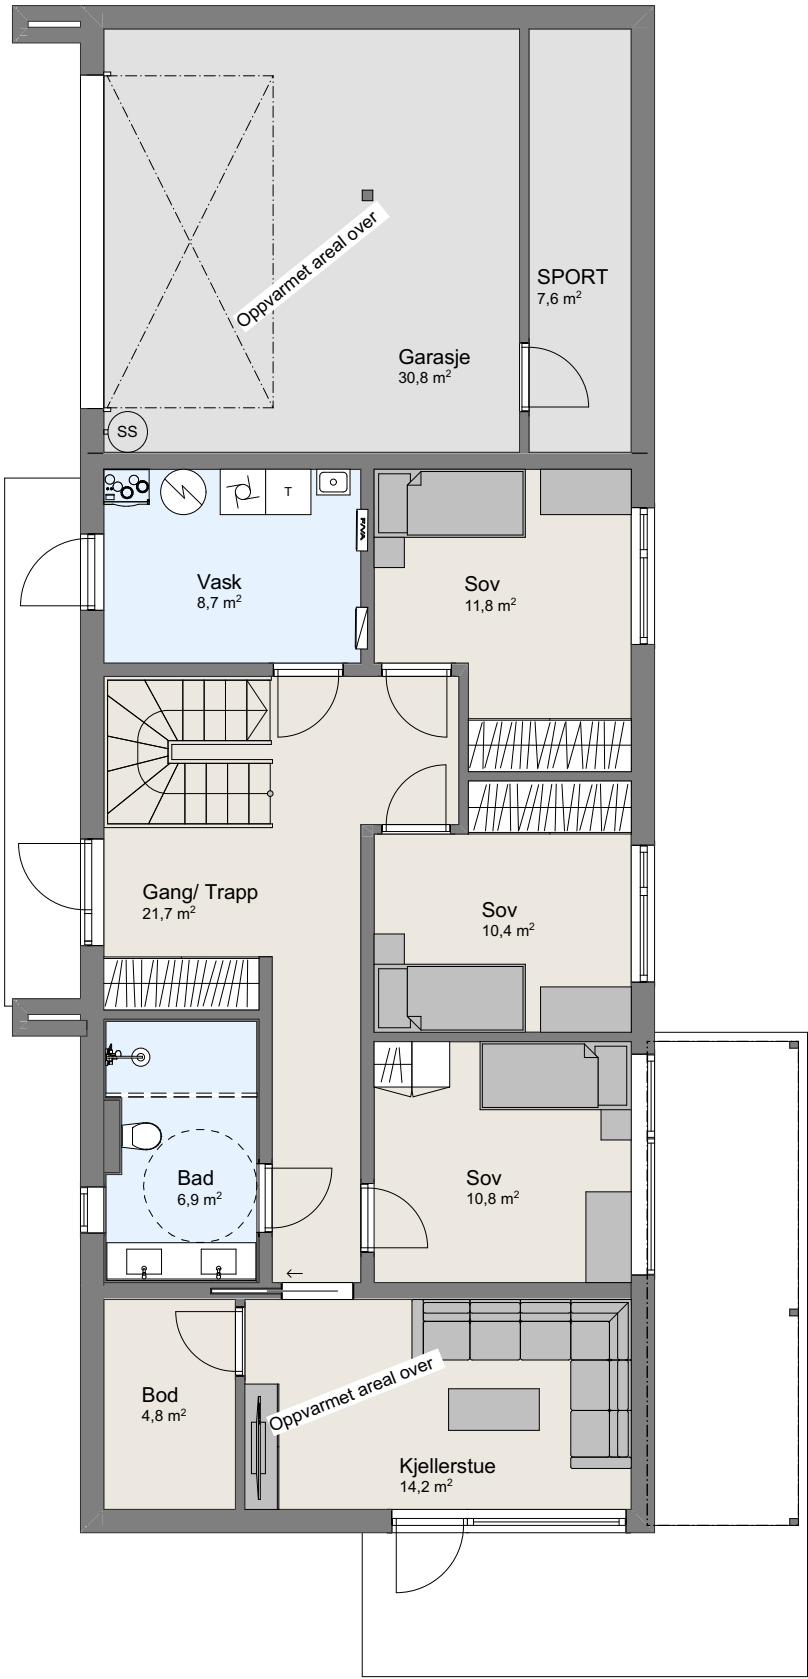

1:100   H. Etasje

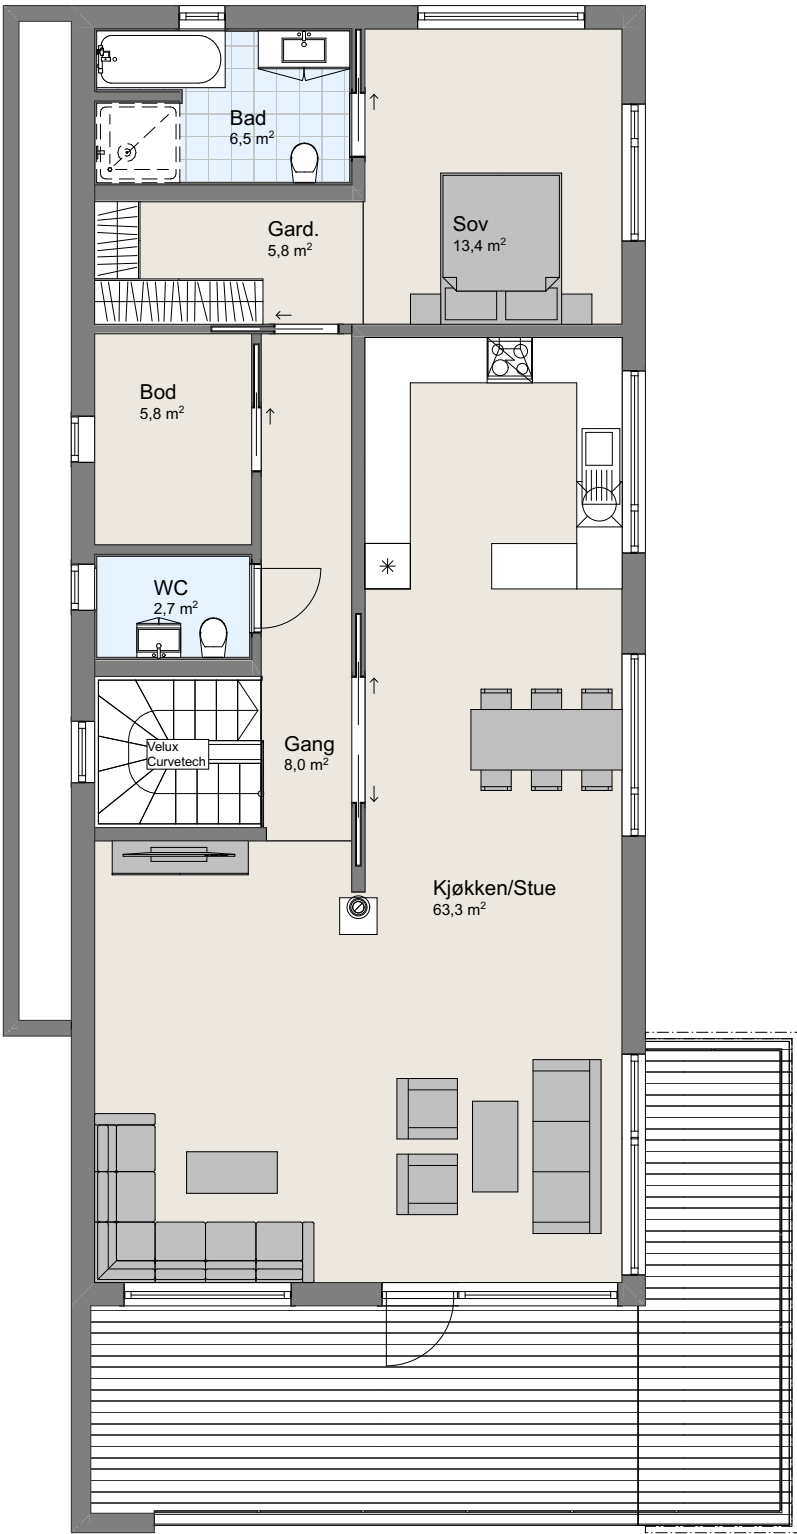

1:100   2. Etasje