



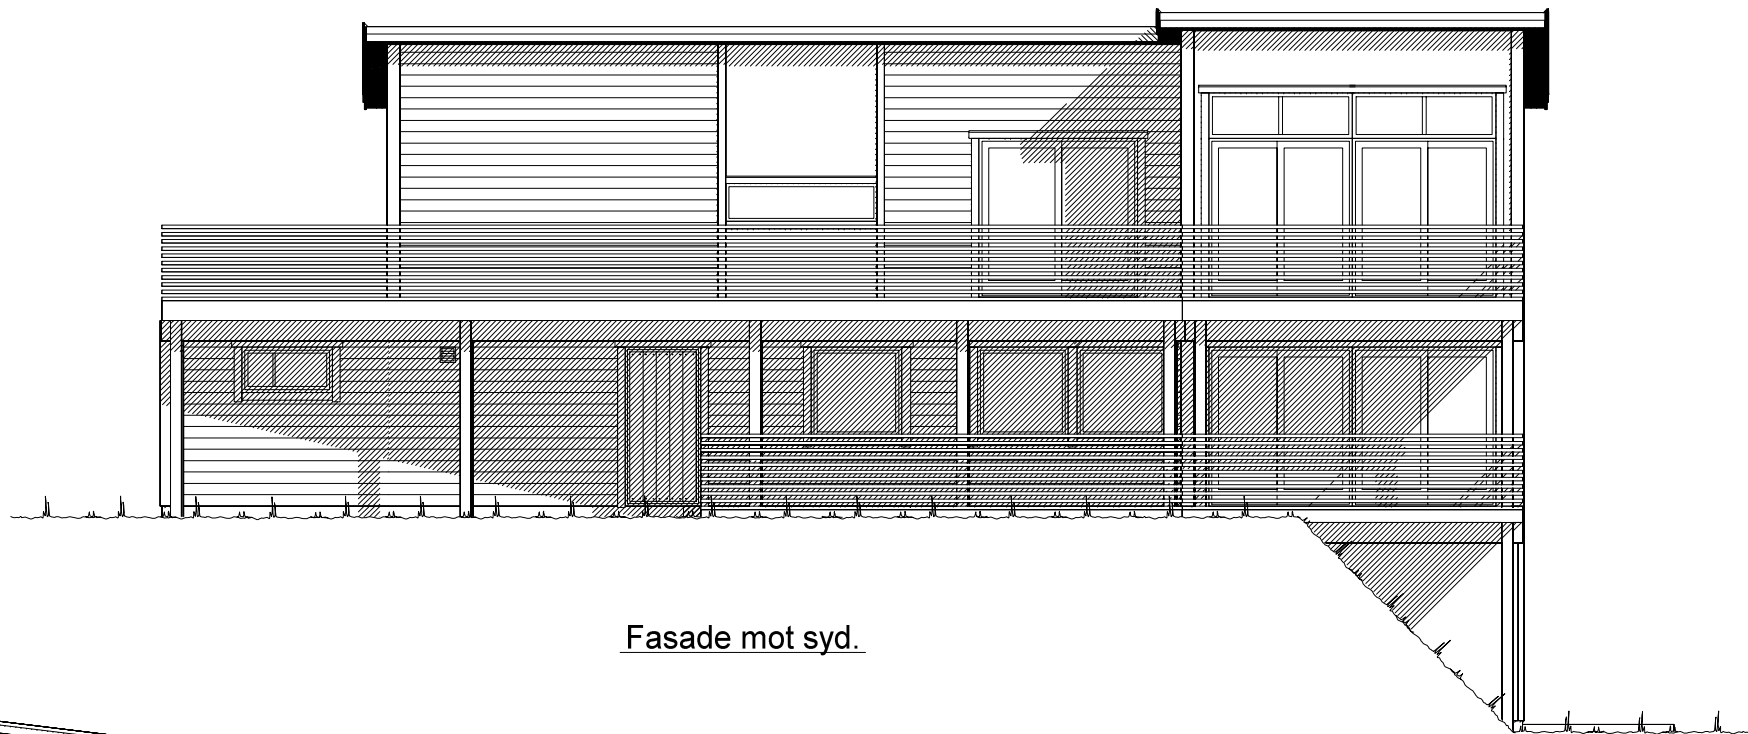

Fasade mot syd.




Fasade mot øst.



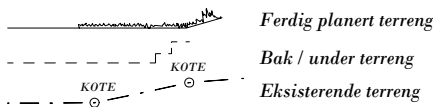


UTFORMING AV TILTAK BEKREFTES FOREVIST:				
Nabo.nr.	G.nr.	Br.nr.	Dato	Sign.
Nabo.nr.	G.nr.	Br.nr.	Dato	Sign.
Nabo.nr.	G.nr.	Br.nr.	Dato	Sign.
Nabo.nr.	G.nr.	Br.nr.	Dato	Sign.

		Tiltakshaver: Gunn og Fred Karlsen			
VESTLANDS HUS		Forhandler: CS Byggpartner			
Hustype: Spesial		Fasade 1-2		DATO 30.04.14 tn	TRYGGE HJEM
Byggeplassens adresse:			ARKIV NR.:	REV.1	SKALA 1 : 100
Solløkkasletta 16, 3233 Sandefjord				REV.2	
				REV.3	
G.nr. 80	Br.nr. 356	Er tegning klarert for bestilling, kontrakt og søkning ?		Ja	Tegningsnr. 501
				 DATA DESIGN SYSTEM	Prosj.nr. 065n
VESTLANDSHUSGRUPPENS ARKITEKTKONTOR - 6018 ÅLESUND - TLF. 70 17 89 00					
TEGNINGEN MÅ HVERKEN HELT ELLER DELVIS KOPIERES ELLER BENYTTES VED TILTAK SOM VESTLANDSHUS IKKE MEDVIRKER I.					

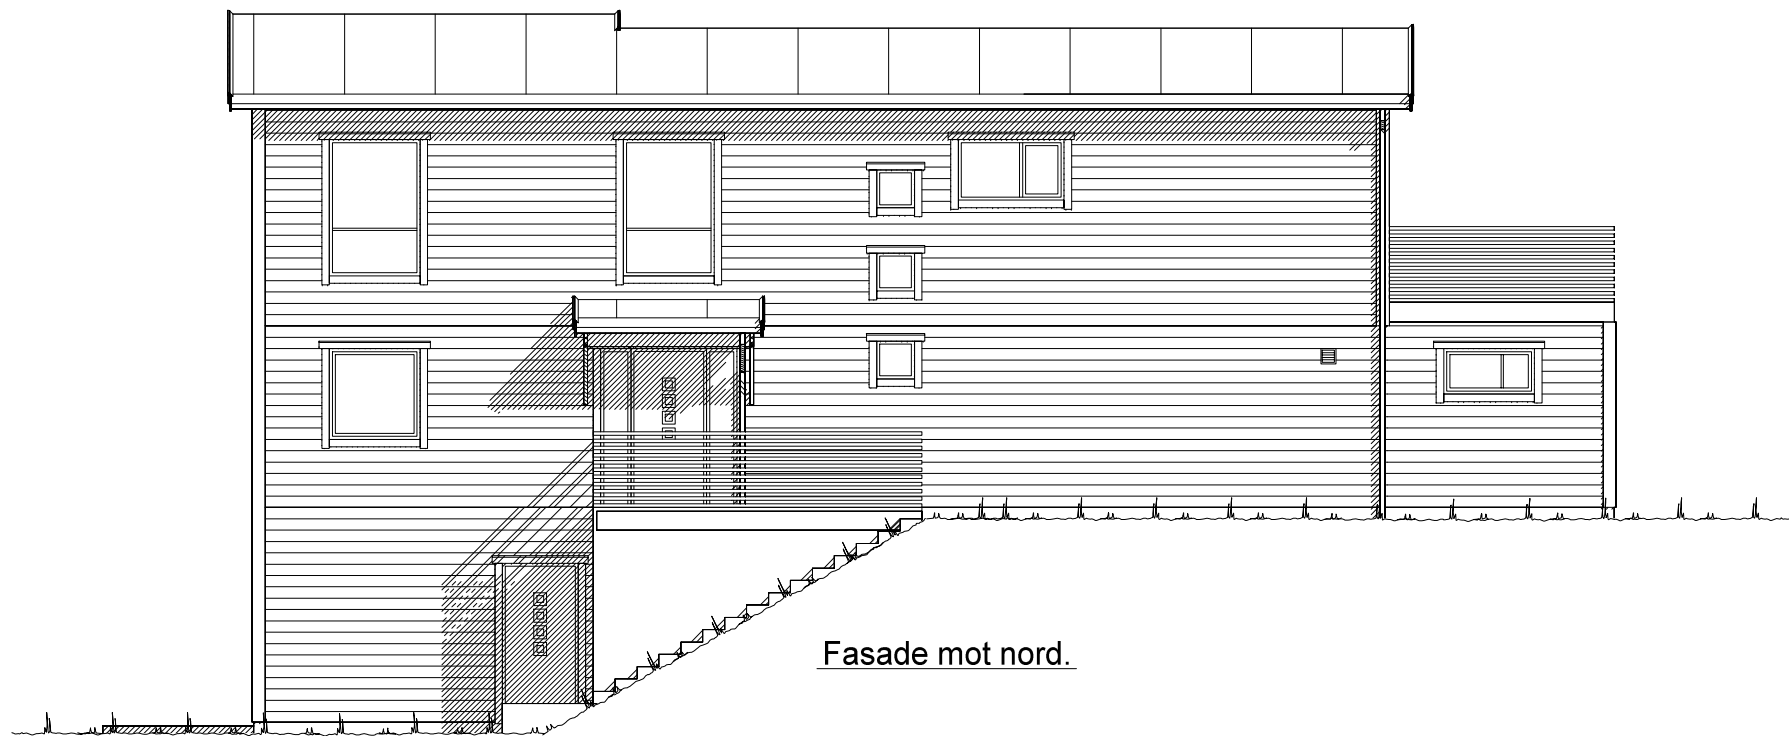

Fasade mot _____.

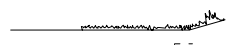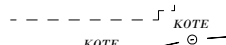  Ferdig planert terreng
 Bak / under terreng
 Eksisterende terreng


UTFORMING AV TILTAK BEKREFTES FOREVIST:

Nabo.nr.	G.nr.	Br.nr.	Dato	Sign.
Nabo.nr.	G.nr.	Br.nr.	Dato	Sign.
Nabo.nr.	G.nr.	Br.nr.	Dato	Sign.
Nabo.nr.	G.nr.	Br.nr.	Dato	Sign.

		Tiltakshaver: Gunn og Fred Karlsen	
		Forhandler: CS Byggpartner	
Hustype: Spesial		Fasade 3-4	
Byggeplassens adresse:		ARKIV NR.:	
Solløkkasletta 16, 3233 Sandefjord			
G.nr. 80	Br.nr. 356	Er tegning klarert for bestilling, kontrakt og søkning ?	Ja
VESTLANDSHUSGRUPPENS ARKITEKTKONTOR - 6018 ÅLESUND - TLF. 70 17 89 00			
TEGNINGEN MÅ HVERKEN HELT ELLER DELVIS KOPIERES ELLER BENYTTES VED TILTAK SOM VESTLANDSHUS IKKE MEDVIRKER I.			

DATO 30.04.14 tn	TRYGGE HJEM
REV.1	SKALA 1 : 100
REV.2	Tegningsnr. 502
REV.3	Prosj.nr. 065n

 DATA DESIGN SYSTEM

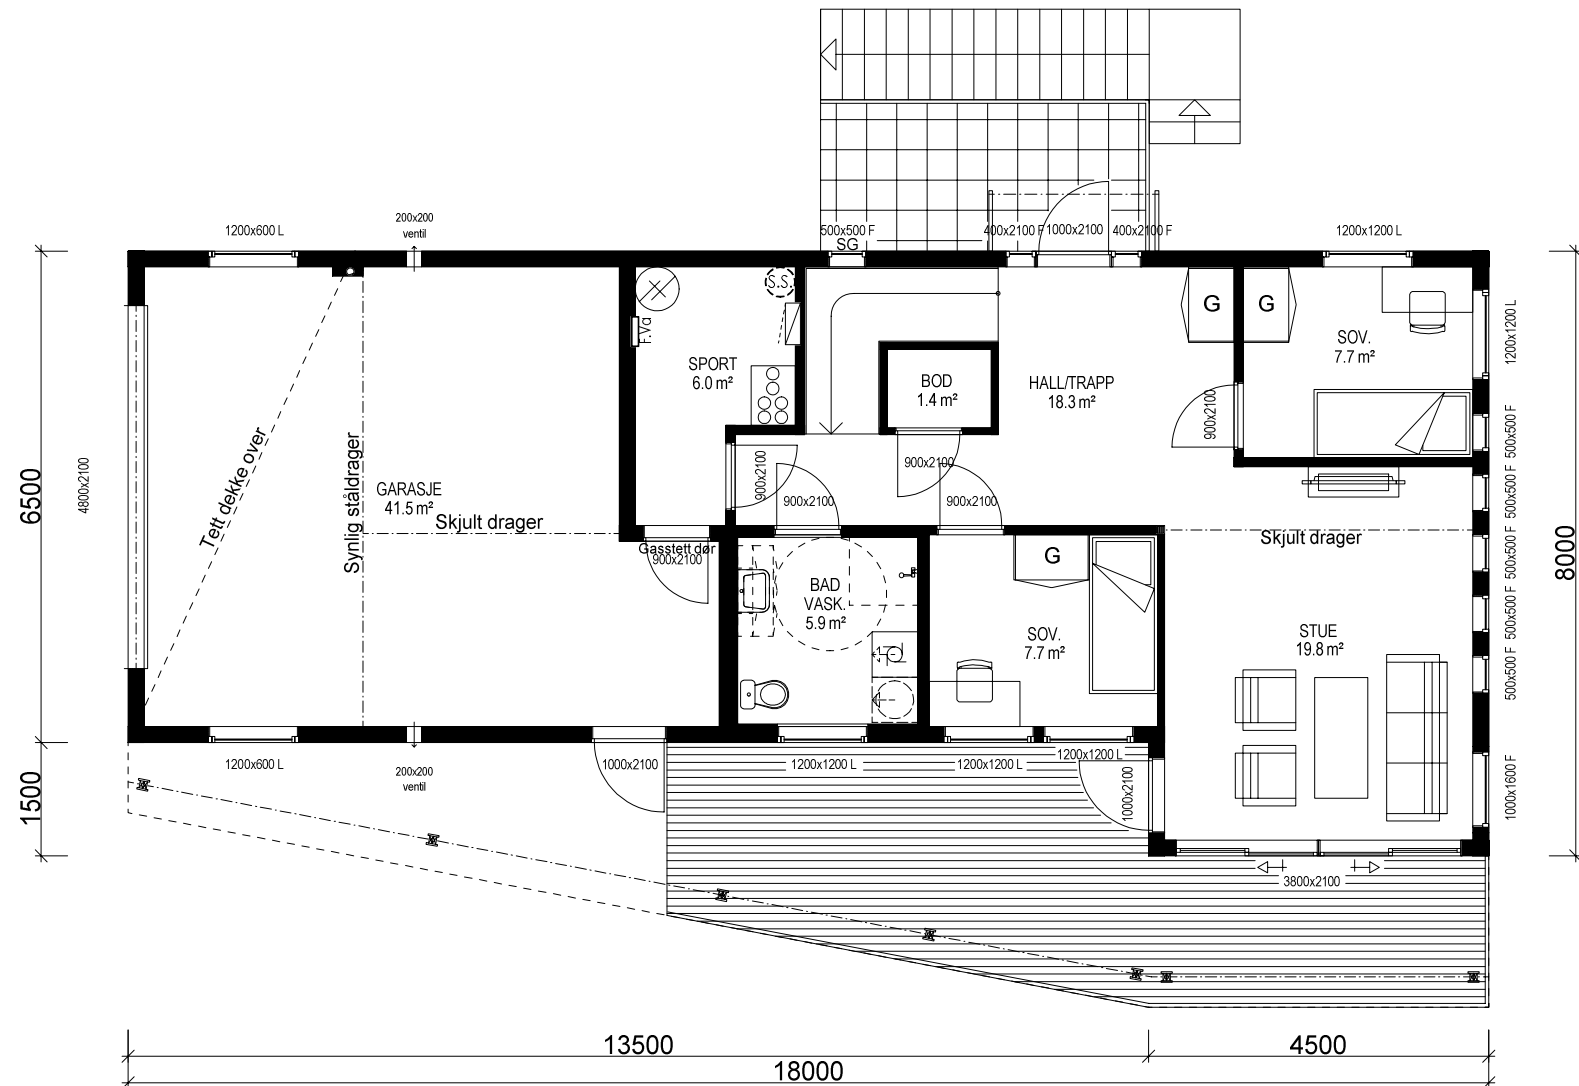

1 ETASJE : 70,0 m² + GARASJE 41,5 m² BRA

For å tilfredstille energiforeskriftene må huset leveres med varmepumper eller lignende ikke-fossil varmekilde.

Bruk av personsikkerhetsglass i vindu, er markert på plan med SG

NB!!!
Lekkasjetal < 1,35
Vindu/ Dør: U = 1,1

Bygning i:
Risikoklasse 4
Brannklasse 1



Kanaler fra ventilasjonsanlegg, vil i noen tilfeller medføre ekstra veggtykkelser eller "kassing", som får mindre konsekvenser for romløsninger. Dette kan eventuelt justeres noe før igangsetting av bygget.

NB! Ved innhenting av pristilbud av ytterdører og vindu, må forutsetningen i varmetapsberegningen legges til grunn. Her blir det forutsatt en maksimal, gjennomsnittlig U-verdi til ytterdører og vindu for bygget. Høy prosentandel over 20% vindu og dører, har konsekvenser for byggets isolering.

% vindu- og dørareal er beregnet til: 32%
Gjennomsnittlig U-verdi er her: 1,1


(Bygningens totale bruksareal på tomt)				
Arealberegninger i hht. NS 3940	Bruksareal BRA i m²		P-ROM Primære rom	
	Pr etasje	Åpent overbygget areal og carport	Sum BRA	
U. etg. plan	50.8	0.0	50.8	39.9
1. etg. plan	113.0	30.2	143.2	61.4
2. etg. plan	94.6	0.0	94.6	88.0
SUM :	258.4	30.2	288.6	189.3
BYA :	162.6	0.0	162.6	
Grunnflate/fotavtrykk :	123.8			

VESTLANDSHUS		Tiltakshaver: <i>Gunn og Fred Karlsen</i>	
		Forhandler: <i>CS Byggpartner</i>	
Hustype: <i>Spesial</i>		Plan	
Byggeplassens adresse: <i>Solløkkasletta 16, 3233 Sandefjord</i>		ARKIV NR.:	
G.nr. <i>80</i>	Br.nr. <i>356</i>	Er tegning klarert for bestilling, kontrakt og søkning ? <i>Ja</i>	
VESTLANDSHUSGRUPPENS ARKITEKTKONTOR - 6018 ÅLESUND - TLF. 70 17 89 00		TEGNINGEN MÅ HVERKEN HELT ELLER DELVIS KOPIERES ELLER BENYTTES VED TILTAK SOM VESTLANDSHUS IKKE MEDVIRKER I.	
		DATO <i>30.04.14</i> tn	TRYGGE HJEM
		REV.1	SKALA 1 : 100
		REV.2	
		REV.3	
		Tegningsnr. <i>503</i>	
		Prosj.nr. <i>065n</i>	
		DATA DESIGN SYSTEM	

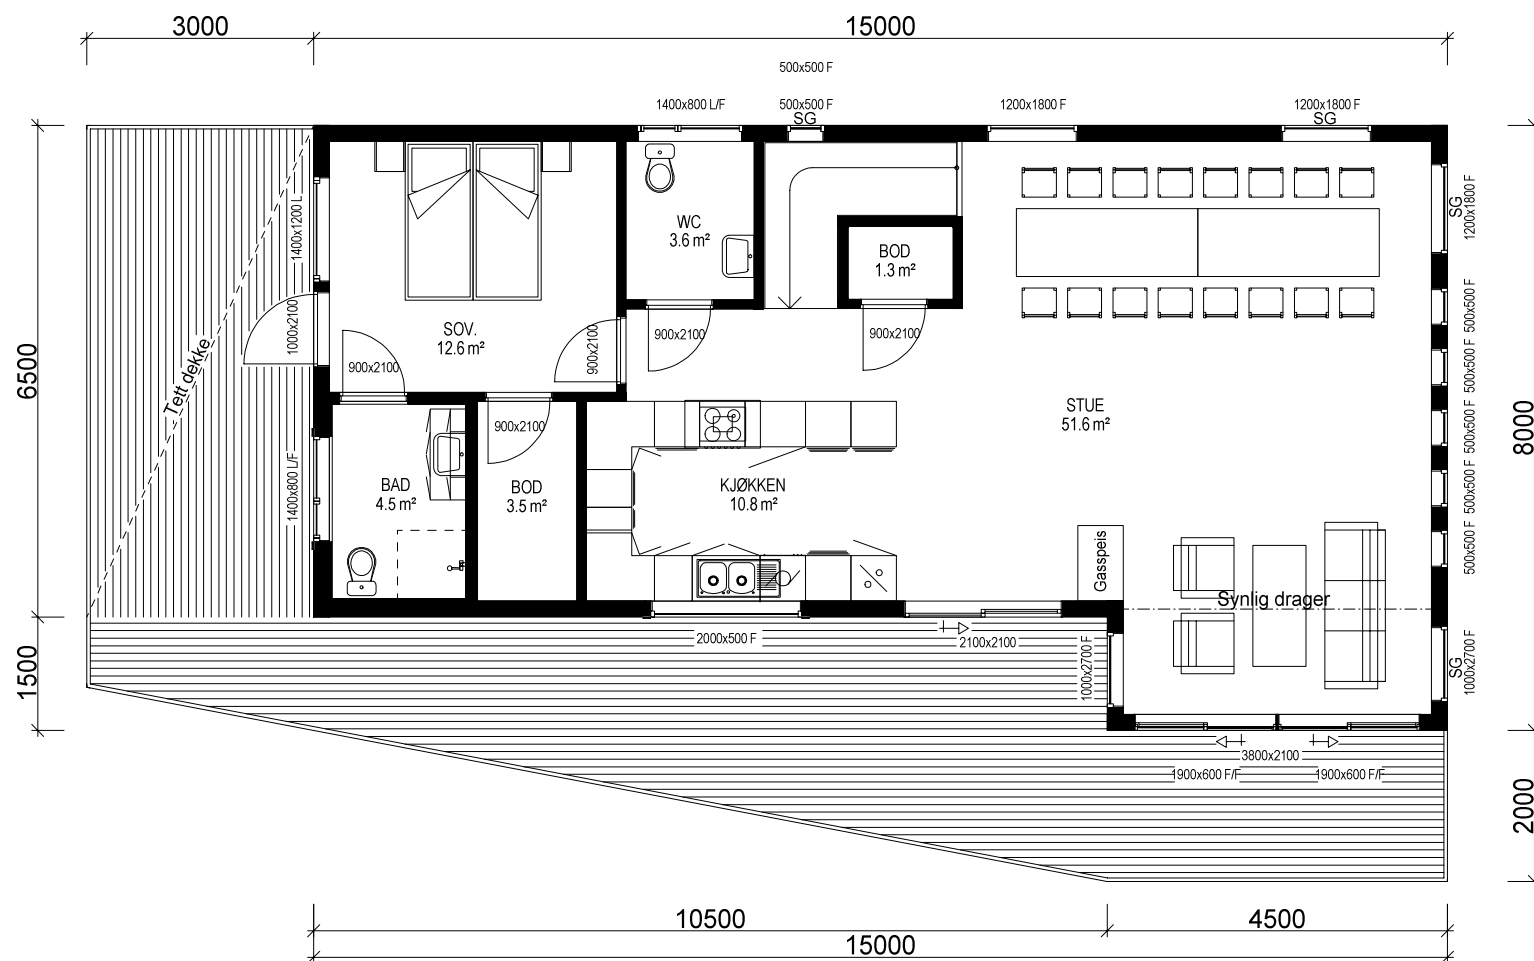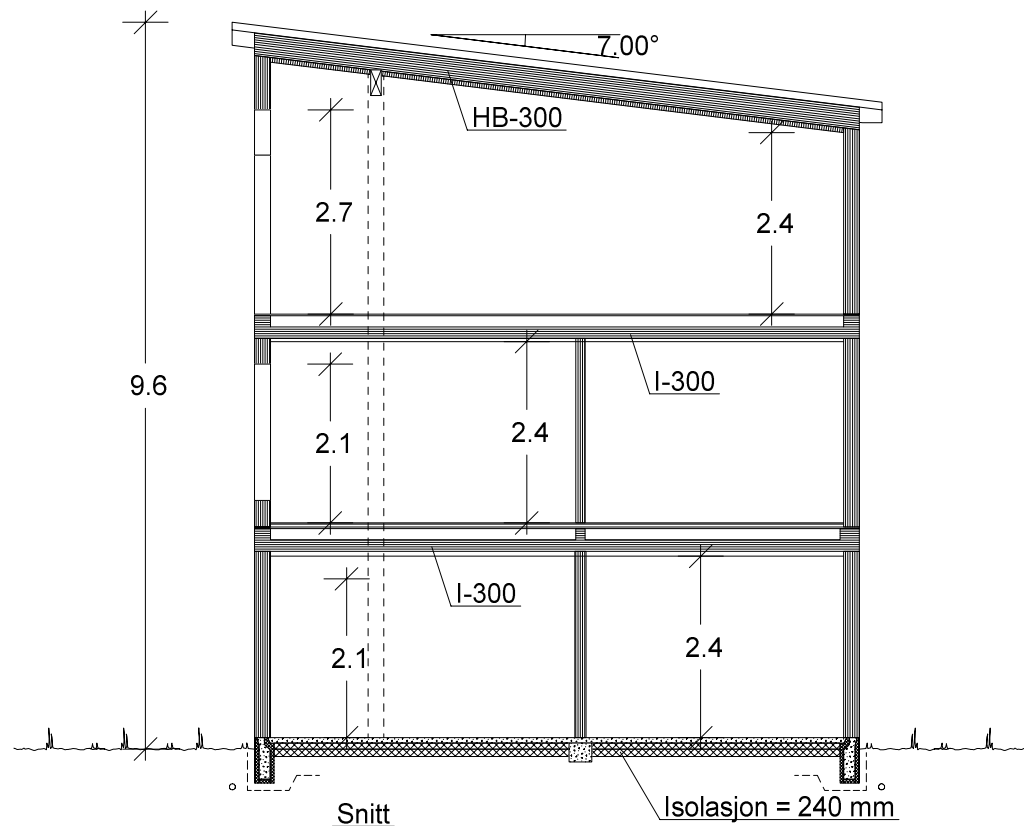

2. ETASJE : 94,6 m² BRA

		Tiltakshaver: Gunn og Fred Karlsen	
VESTLANDS HUS		Forhandler: CS Byggpartner	
Hustype: Spesial		Plan /Snitt	
Byggeplassens adresse:		ARKIV NR.:	DATO 30.04.14 tn
Solløkkasletta 16, 3233 Sandefjord			REV.1
			REV.2
			REV.3
G.nr. 80	Br.nr. 356	Er tegning klarert for bestilling, kontrakt og søkning ?	Ja
			 DATA DESIGN SYSTEM
VESTLANDSHUSGRUPPENS ARKITEKTKONTOR - 6018 ÅLESUND - TLF. 70 17 89 00			
TEGNINGEN MÅ HVERKEN HELT ELLER DELVIS KOPIERES ELLER BENYTTES VED TILTAK SOM VESTLANDSHUS IKKE MEDVIRKER I.			

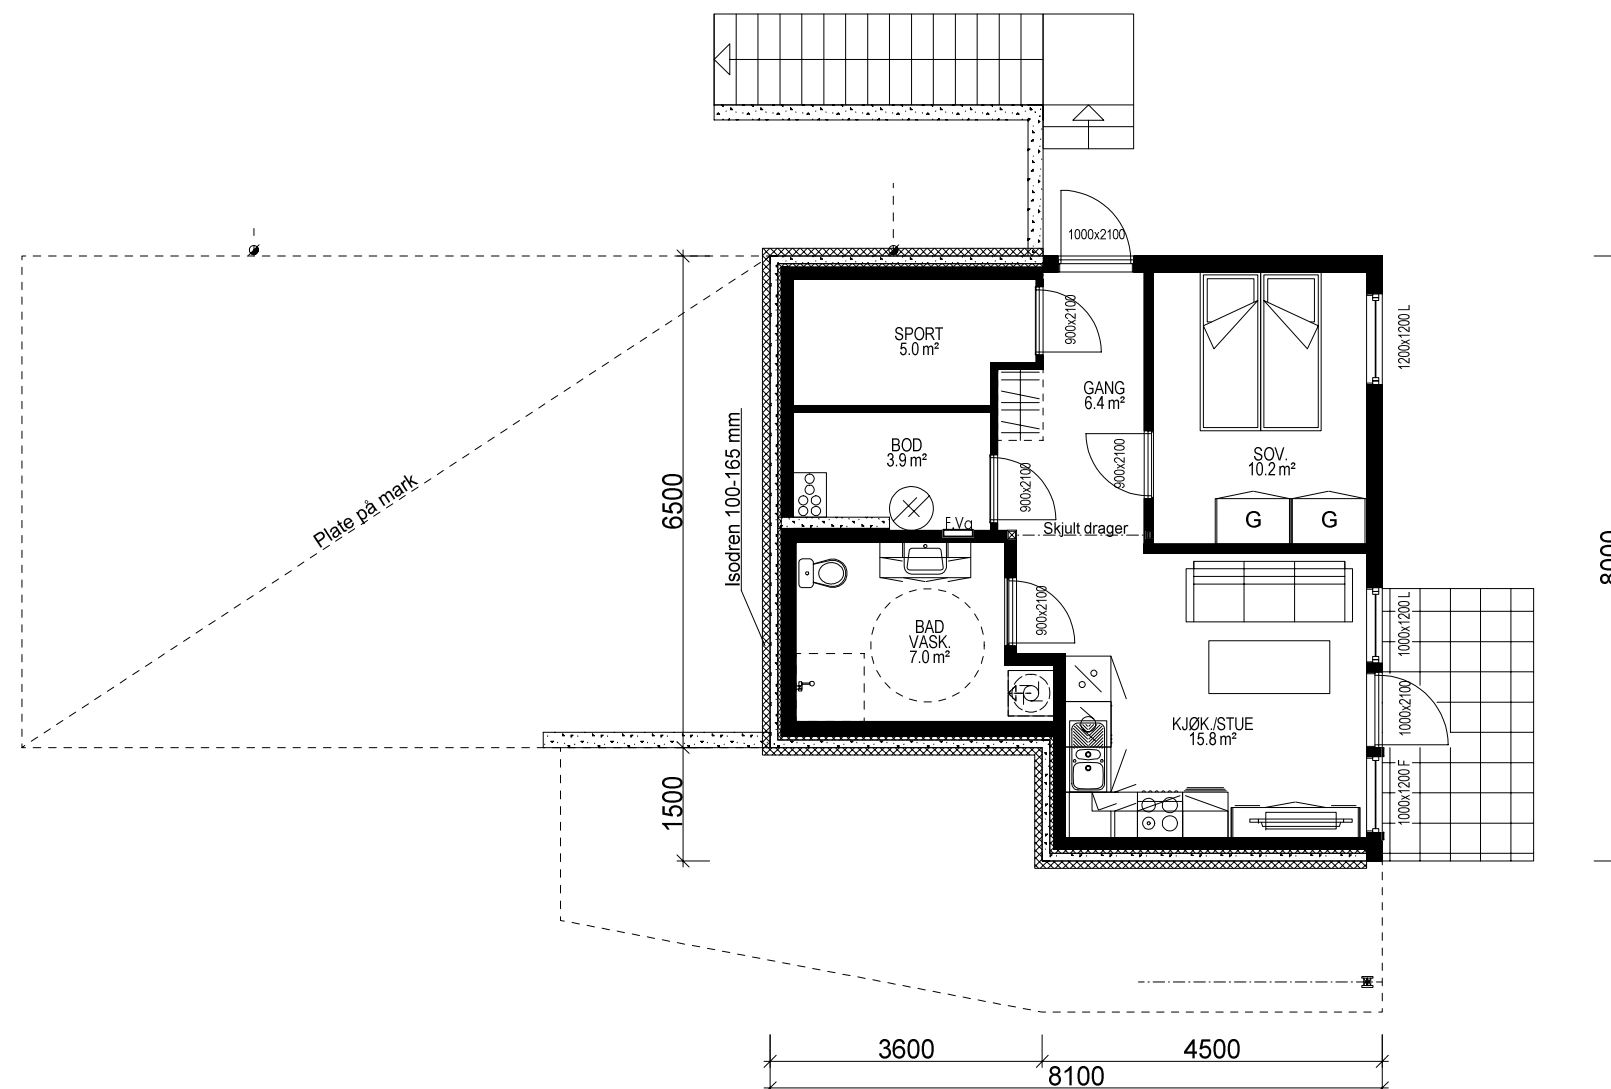

UNDERETASJE : 50,8 m² BRA

ILDSTED LEILIGHET ERSTATTES AV VARMEPUMPE.

 VESTLANDS HUS		Tiltakshaver: Gunn og Fred Karlsen				
		Forhandler: CS Byggpartner				
Hustype: Spesial		Plan		DATO 30.04.14 tn	TRYGGE HJEM	
Byggeplassens adresse: Solløkkasletta 16, 3233 Sandefjord			ARKIV NR.:		REV.1	SKALA 1 : 100
					REV.2	
					REV.3	
G.nr. 80	Br.nr. 356	Er tegning klarert for bestilling, kontrakt og søkning ?		Ja	Tegningsnr. 505	
					Prosj.nr. 065n	
VESTLANDSHUSGRUPPENS ARKITEKTKONTOR - 6018 ÅLESUND - TLF. 70 17 89 00						
TEGNINGEN MÅ HVERKEN HELT ELLER DELVIS KOPIERES ELLER BENYTTES VED TILTAK SOM VESTLANDSHUS IKKE MEDVIRKER I.						