



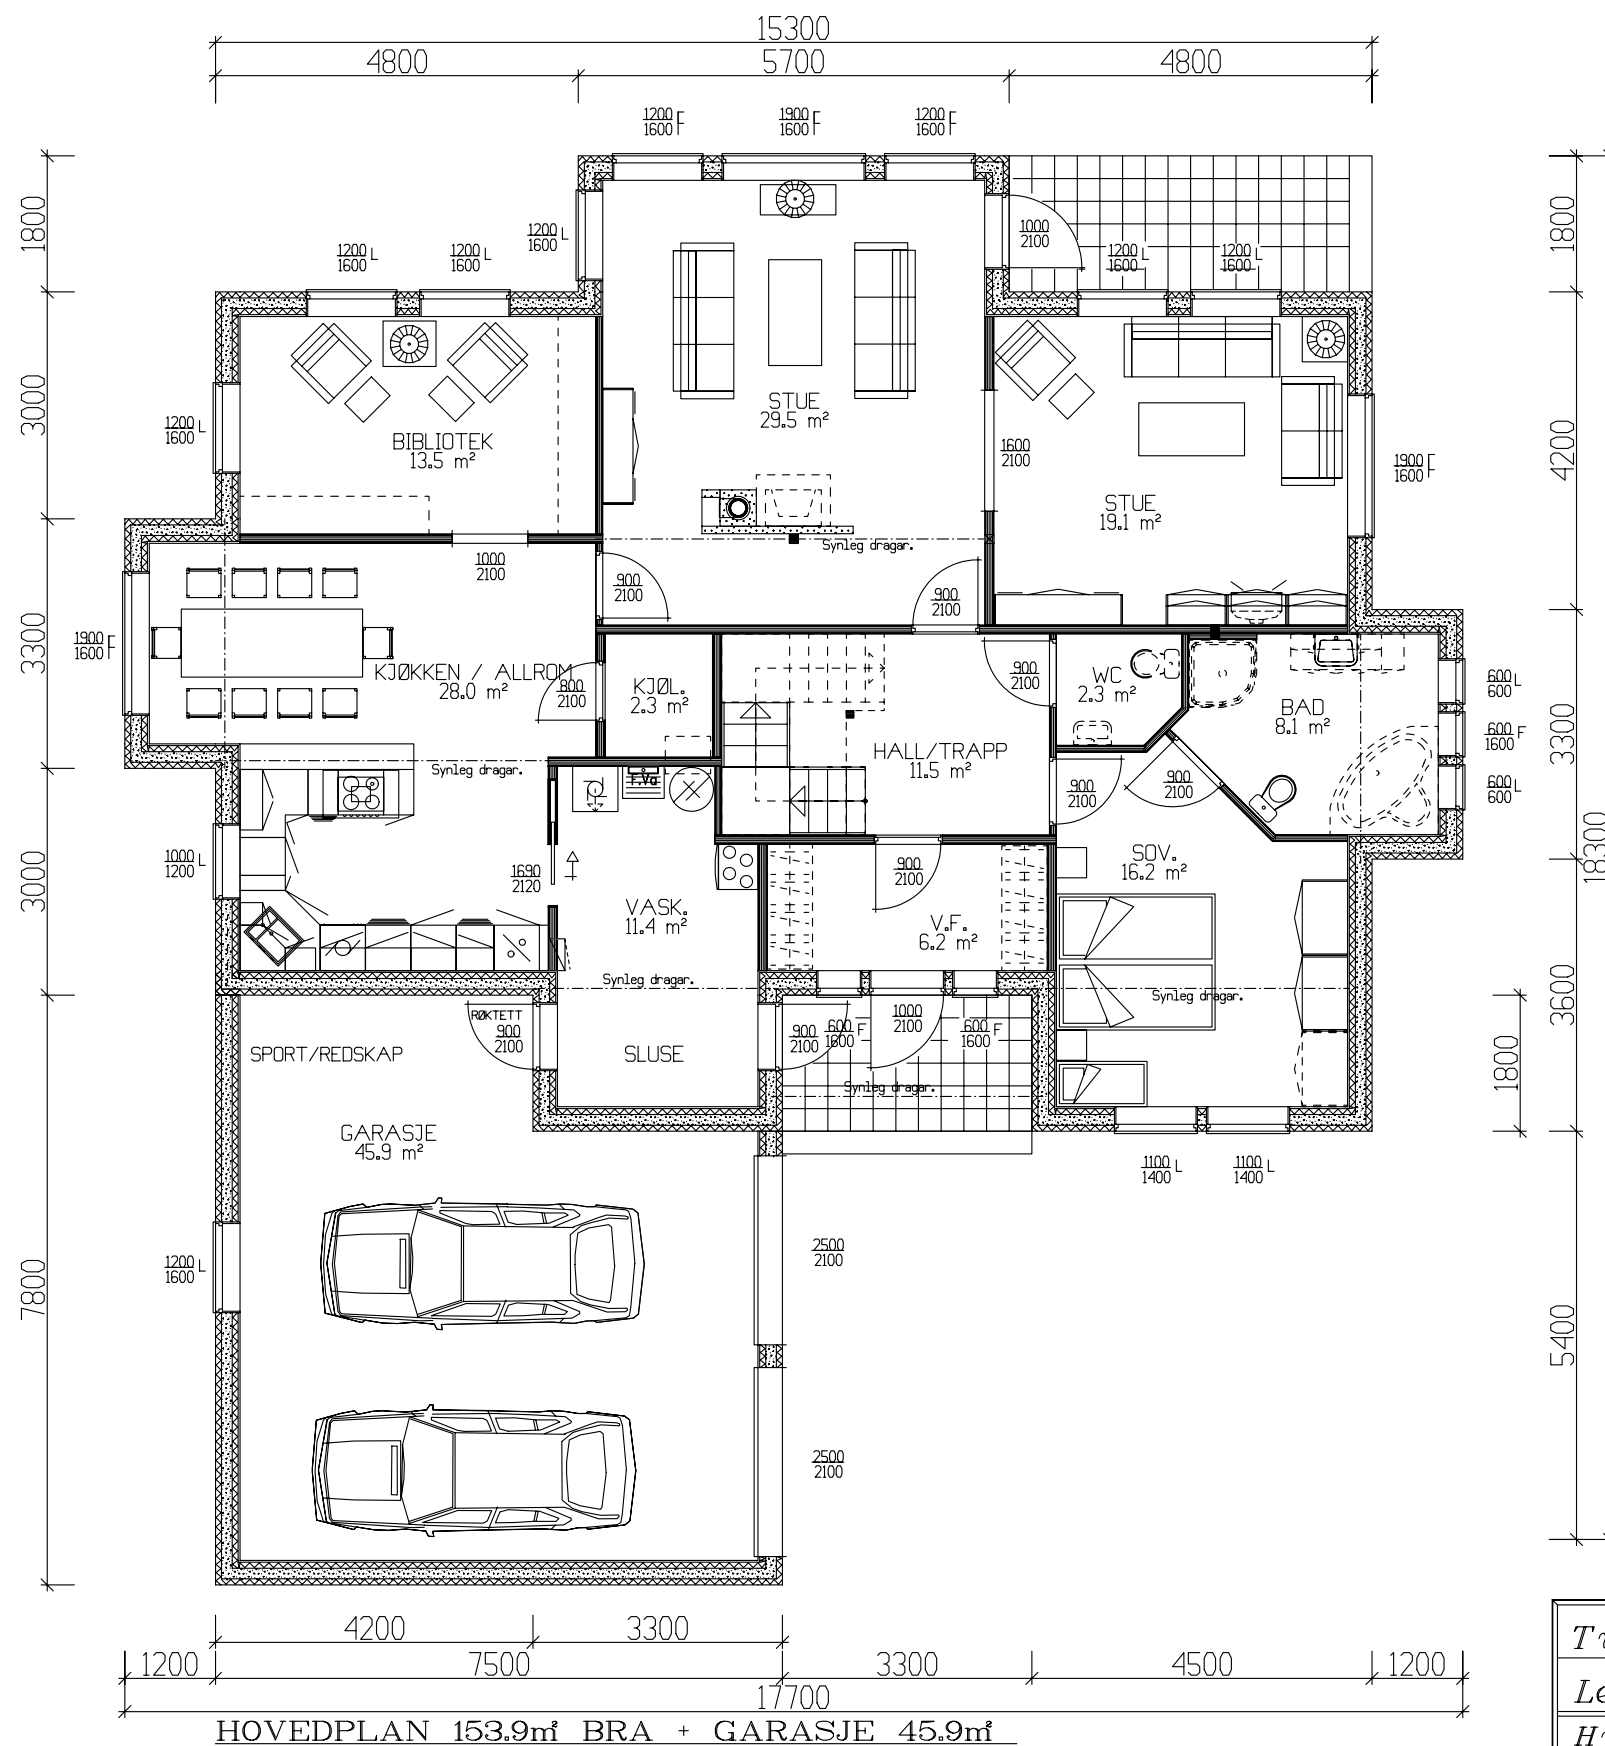


Tek 97 av versjon 29.08.2001

Tiltakshaver: Elisabeth og Tor Sverre Smådal					 VestlandsHus
Leverandør: Nordvest Bygg og Interiør					
Hustype: Jakta		Hovedplan		DATO 17.03.06	
Byggeplassens addresser: Eggesbønes . Herøy kommune		ARKIV NR. 50-261		REV.1 17.06.08 mhv	
				REV.2	
G.nr.		Br.nr.		REV.3	
ER TEGNING KONTROLLERT I H.T. SJEKKLISTER ?		Ja		SKALA 1 : 100	
				 DATA DESIGN SYSTEM	TRYGGE HJEM
VestlandsHusgruppens arkitektkontor – 6018 Alesund – Tlf. 70 17 89 00					Tegningsnr. 501
TEGNINGEN MÅ HVERKEN HELT ELLER DELVIS KOPIERES ELLER BENYTTES VED TILTAK SOM VESTLANDSHUS IKKE MEDVIRKER I.					Prosj.nr. 510a

	BRA
Hovedplan	199.80
Etg.plan	95.60
Sum 1 m²	295.40

GRUNNFLATE	(M ²)	227.1
BEBYGD AREAL	(M ²)	233.0

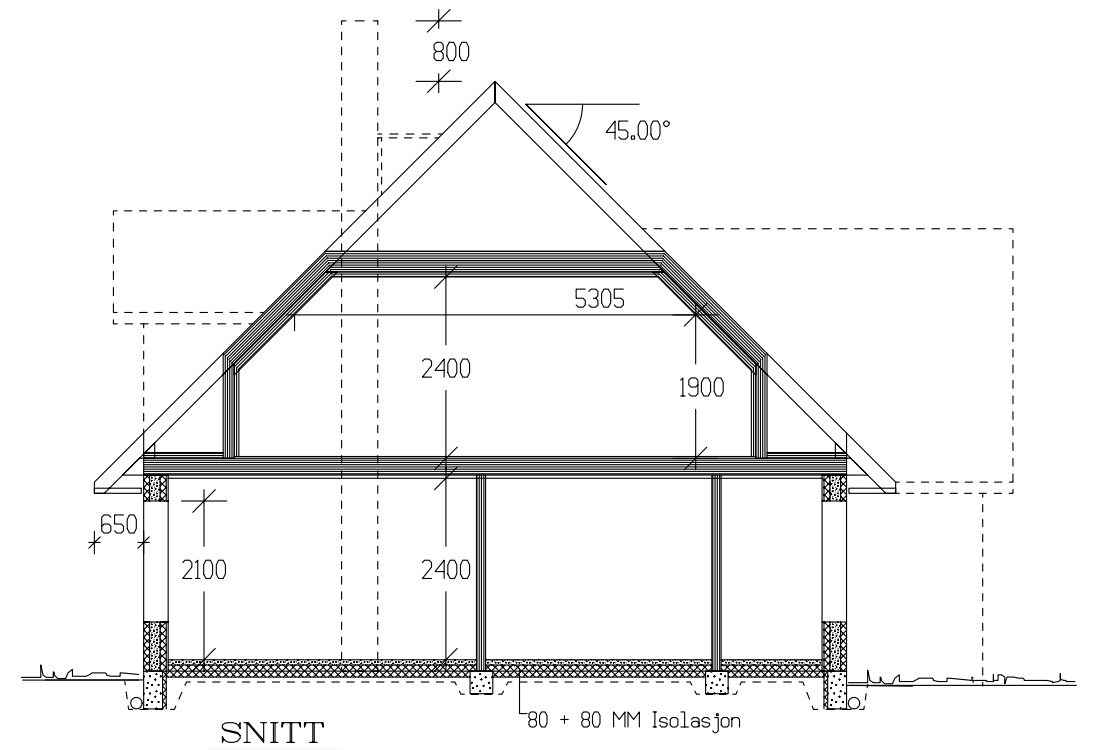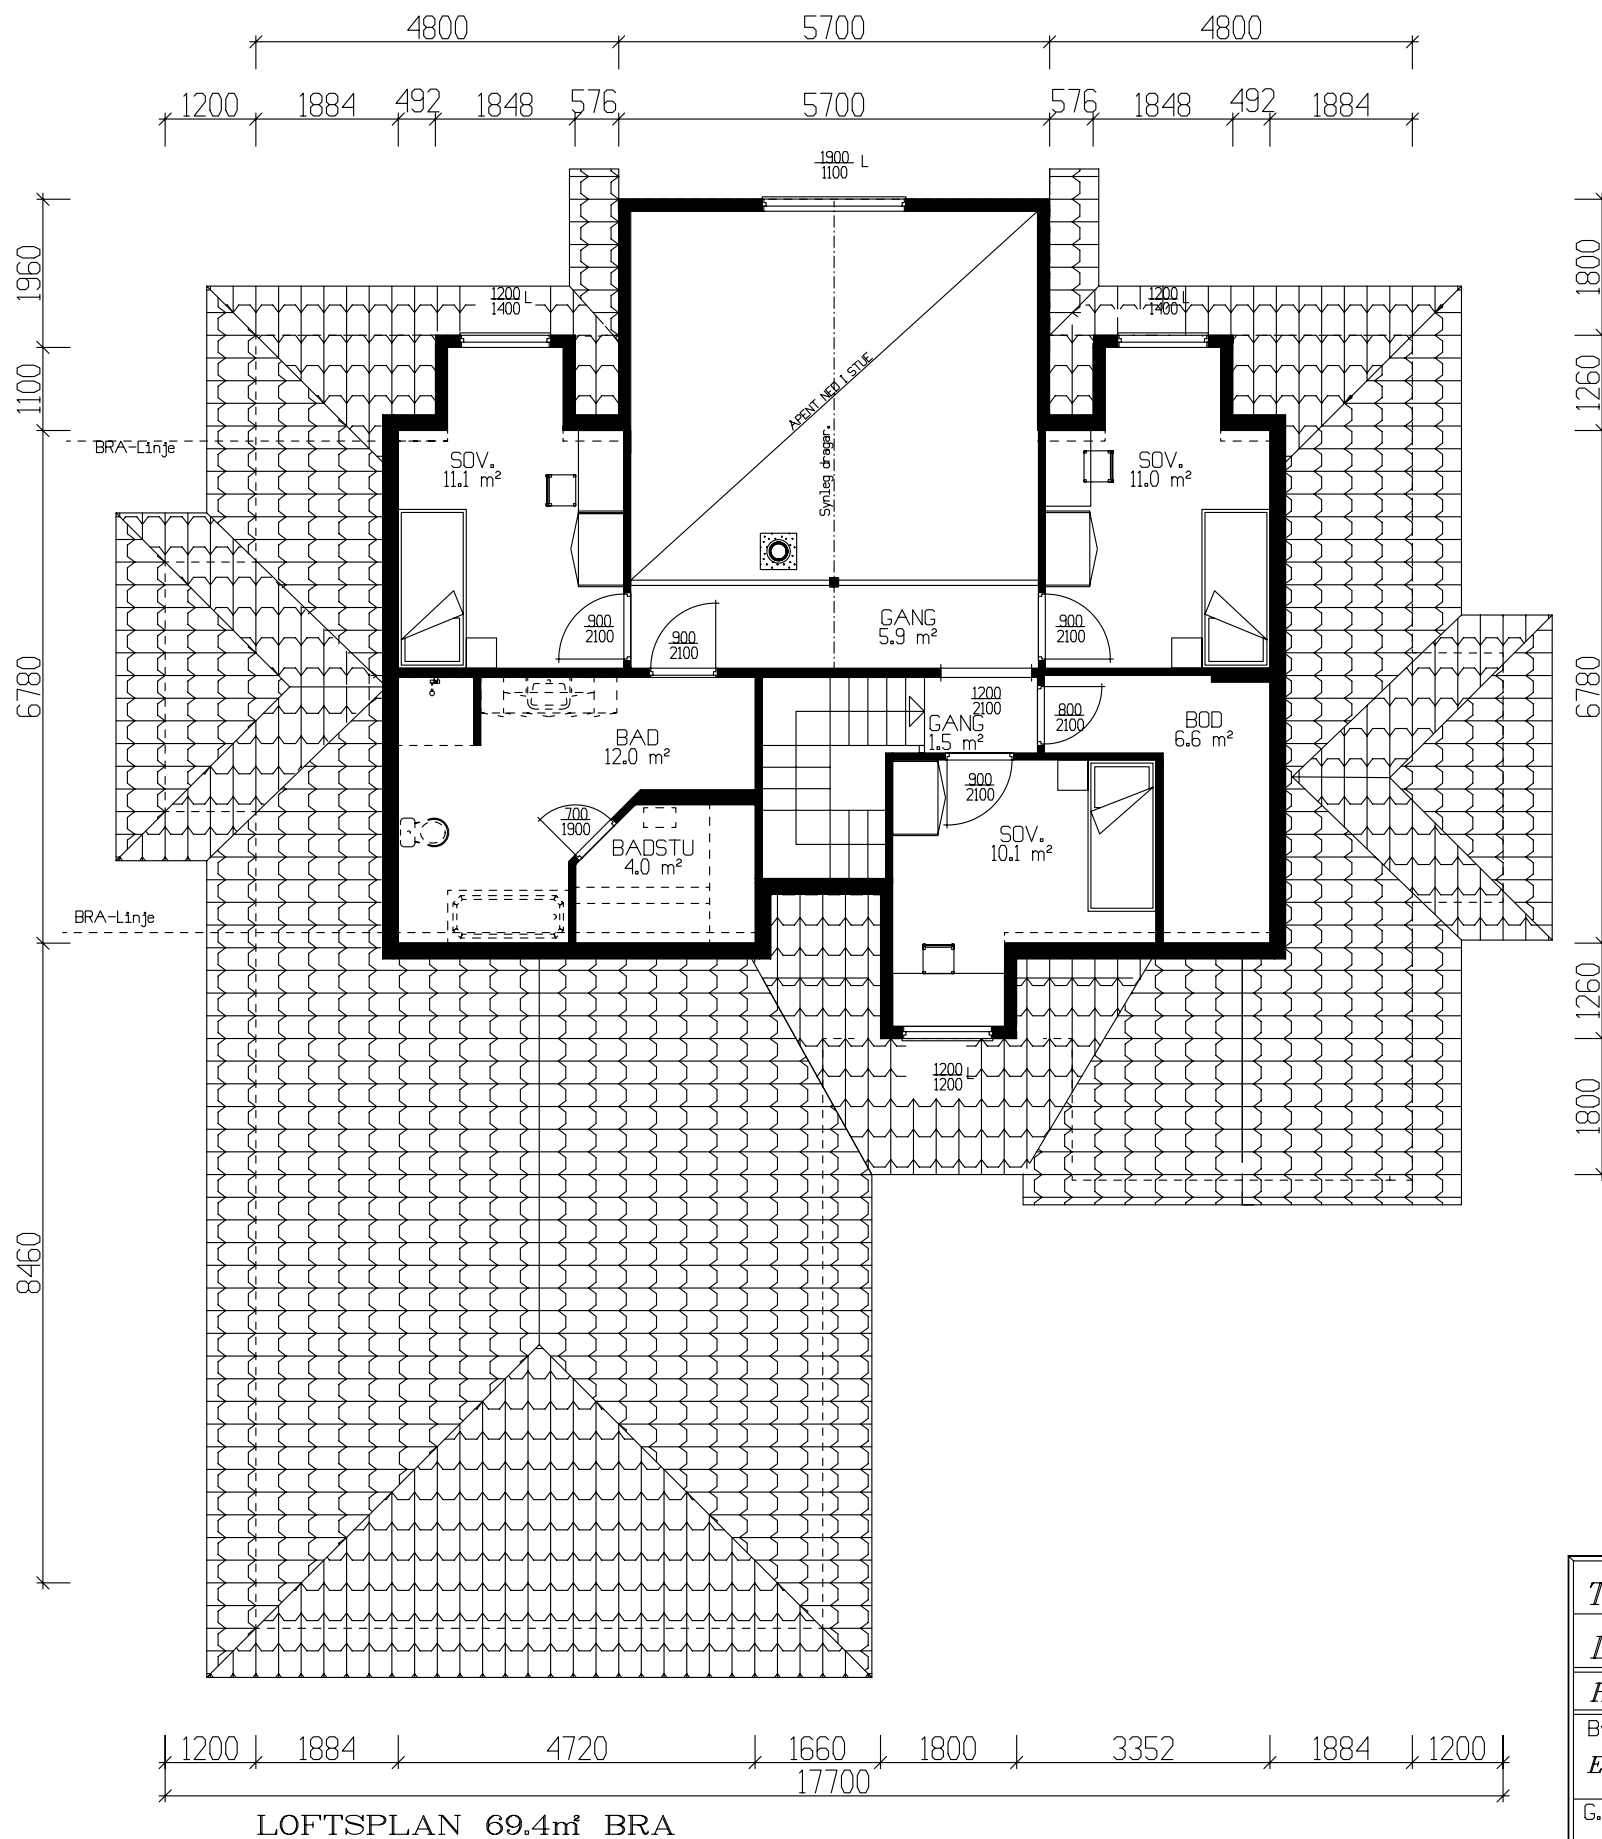

Tek 97 av versjon 29.08.2001

Tiltakshaver: Elisabeth og Tor Sverre Smådal					 VestlandsHus
Leverandør: Nordvest Bygg og Interiør					
Hustype: Jakta		Loftspl. og snitt		DATO 17.03.06 REV.1 17.06.08 mhv REV.2 REV.3 SKALA 1 : 100	
Byggeplassens adresse: Eggesbønes . Herøy kommune			ARKIV NR. 50-261	TRYGGE HJEM Tegningsnr. 502	
G.nr.	Br.nr.	ER TEGNING KONTROLLERT I H.T. SJEKKLISTER ?		Ja DATA DESIGN SYSTEM Prosj.nr. 510a	
VestlandsHusgruppens arkitektkontor – 6018 Alesund – Tlf. 70 17 89 00					
TEGNINGEN MÅ HVERKEN HELT ELLER DELVIS KOPIERES ELLER BENYTTES VED TILTAK SOM VESTLANDSHUS IKKE MEDVIRKER I.					



Fasade mot _____



Fasade mot _____

UTFORMING AV TILTAK BEKREFTES FOREVIST:				
Nabo.nr.	G.nr.	Br.nr.	Dato	Sign.
Nabo.nr.	G.nr.	Br.nr.	Dato	Sign.
Nabo.nr.	G.nr.	Br.nr.	Dato	Sign.
Nabo.nr.	G.nr.	Br.nr.	Dato	Sign.

Tiltakshaver: Elisabeth og Tor Sverre Smådal			 VestlandsHus
Leverandør: Nordvest Bygg og Interiør			
Hustype: Jakta		FASADER 1-2	
Byggeplassens adresse:		ARKIV NR.	
Eggesbønes . Herøy kommune		50-261	
G.nr.	Br.nr.	ER TEGNING KONTROLLERT I H.T. SJEKKLISTER ?	Ja
VestlandsHusgruppens arkitektkontor – 6018 Alesund – Tlf. 70 17 89 00			
TEGNINGEN MÅ HVERKEN HELT ELLER DELVIS KOPIERES ELLER BENYTTES VED TILTAK SOM VESTLANDSHUS IKKE MEDVIRKER I.			



Fasade mot _____



Fasade mot _____

Tiltakshaver: Elisabeth og Tor Sverre Smådal					 VestlandsHus
Leverandør: Nordvest Bygg og Interiør					
Hustype: Jakta		Fasader 3-4		DATO 17.03.06	
Byggeplassens adresse: Eggesbønes . Herøy kommune		ARKIV NR. 50-261		REV.1 17.06.08 mhy	
				REV.2	
				REV.3	
G.nr.	Br.nr.	ER TEGNING KONTROLLERT I H.T. SJEKKLISTER ?		SKALA 1 : 100	
		Ja		 DATA DESIGN SYSTEM	
TRYGGE HJEM					
Tegningsnr. 504					
Prosj.nr. 510a					
VestlandsHusgruppens arkitektkontor – 6018 Alesund – Tlf. 70 17 89 00					
TEGNINGEN MÅ HVERKEN HELT ELLER DELVIS KOPIERES ELLER BENYTTES VED TILTAK SOM VESTLANDSHUS IKKE MEDVIRKER I.					