

Prosjekttegninger


Tiltakshaver : Signe Øvrebotten og Kim Andre Salbu
Gårds- og bruksnummer : 160/30

Forhandler : Kjeilen Hus AS



Tegningene leveres av :

VESTLANDS HUS
Arkitekter

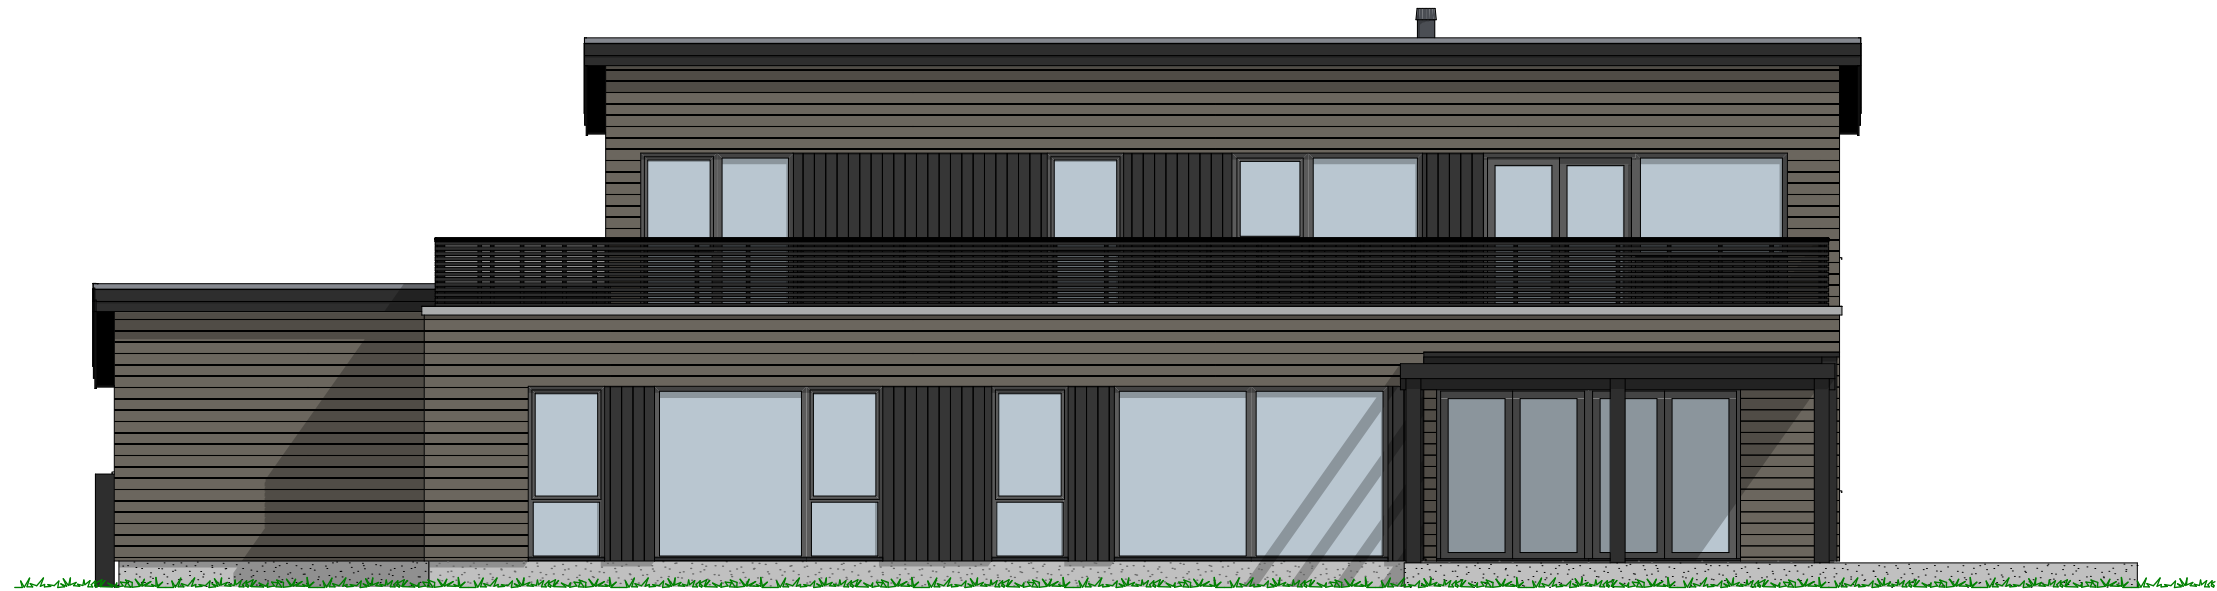

1:100 Fasade Nord Vest



1:100 Fasade Sør Vest

Tiltakshaver Signe Øvrebotten og Kim Andre Salbu
Forhandler Kjeilen Hus AS
#Adresse


VESTLANDSHUS ARKITEKTER AS - 6018 ÅLESUND - TLF 70178900

TEGNINGEN MÅ HVERKEN HELT ELLER DELVIS KOPIERES ELLER BENYTTES VED TILTAK SOM VESTLANDSHUS IKKE MEDVIRKER I

Tegningsnr.: 602
Gnr./Bnr.: 160/30
Prosjektnr.: 210040
Dato: 03.03.2021



1:100 Fasade Sør Øst

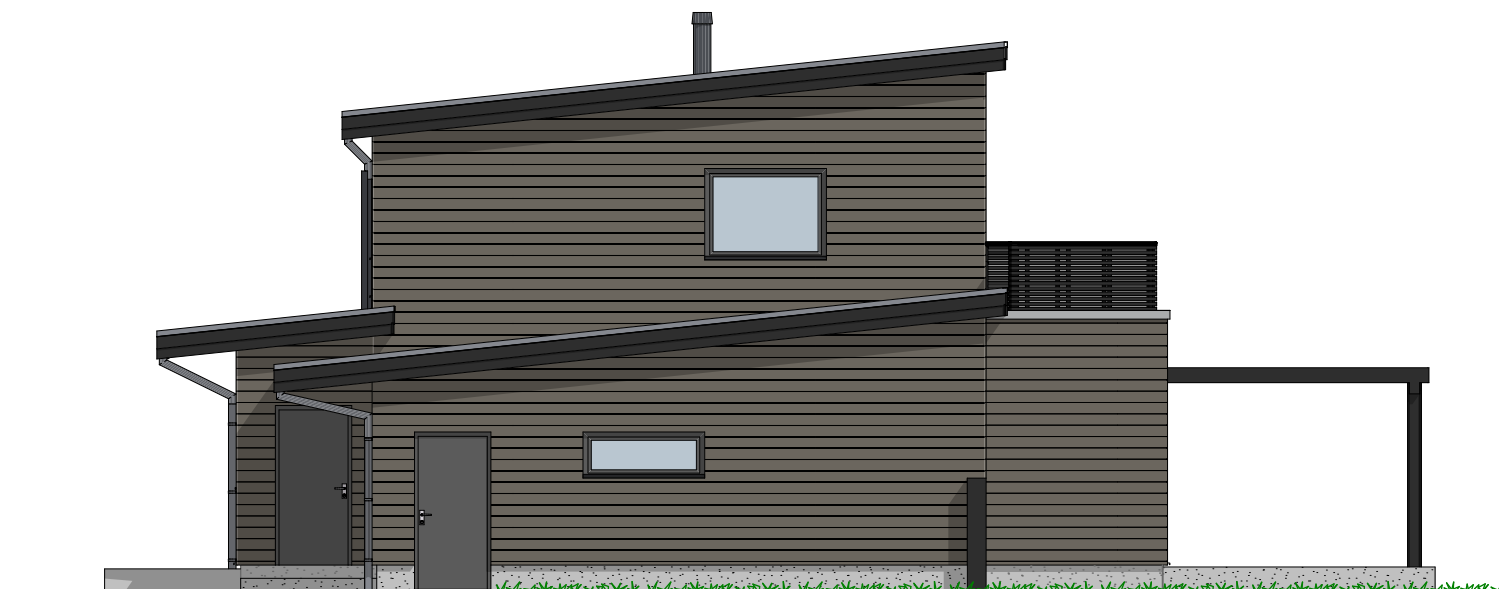


1:100 Fasade Nord Øst

P-ROM		
H-etg	163,0	
2-etg	107,6	
	270,5 m²	

Tiltakshaver Signe Øvrebotten og Kim Andre Salbu
Forhandler Kjeilen Hus AS
#Adresse
VESTLANDSHUS ARKITEKTER AS - 6018 ÅLESUND - TLF 70178900
TEGNINGEN MÅ HVERKEN HELT ELLER DELVIS KOPIERES ELLER BENYTTES VED TILTAK SOM VESTLANDSHUS IKKE MEDVIRKER I

Tegningsnr.: 604
Gnr./Bnr.: 160/30
Prosjektnr.: 210040
Dato: 03.03.2021

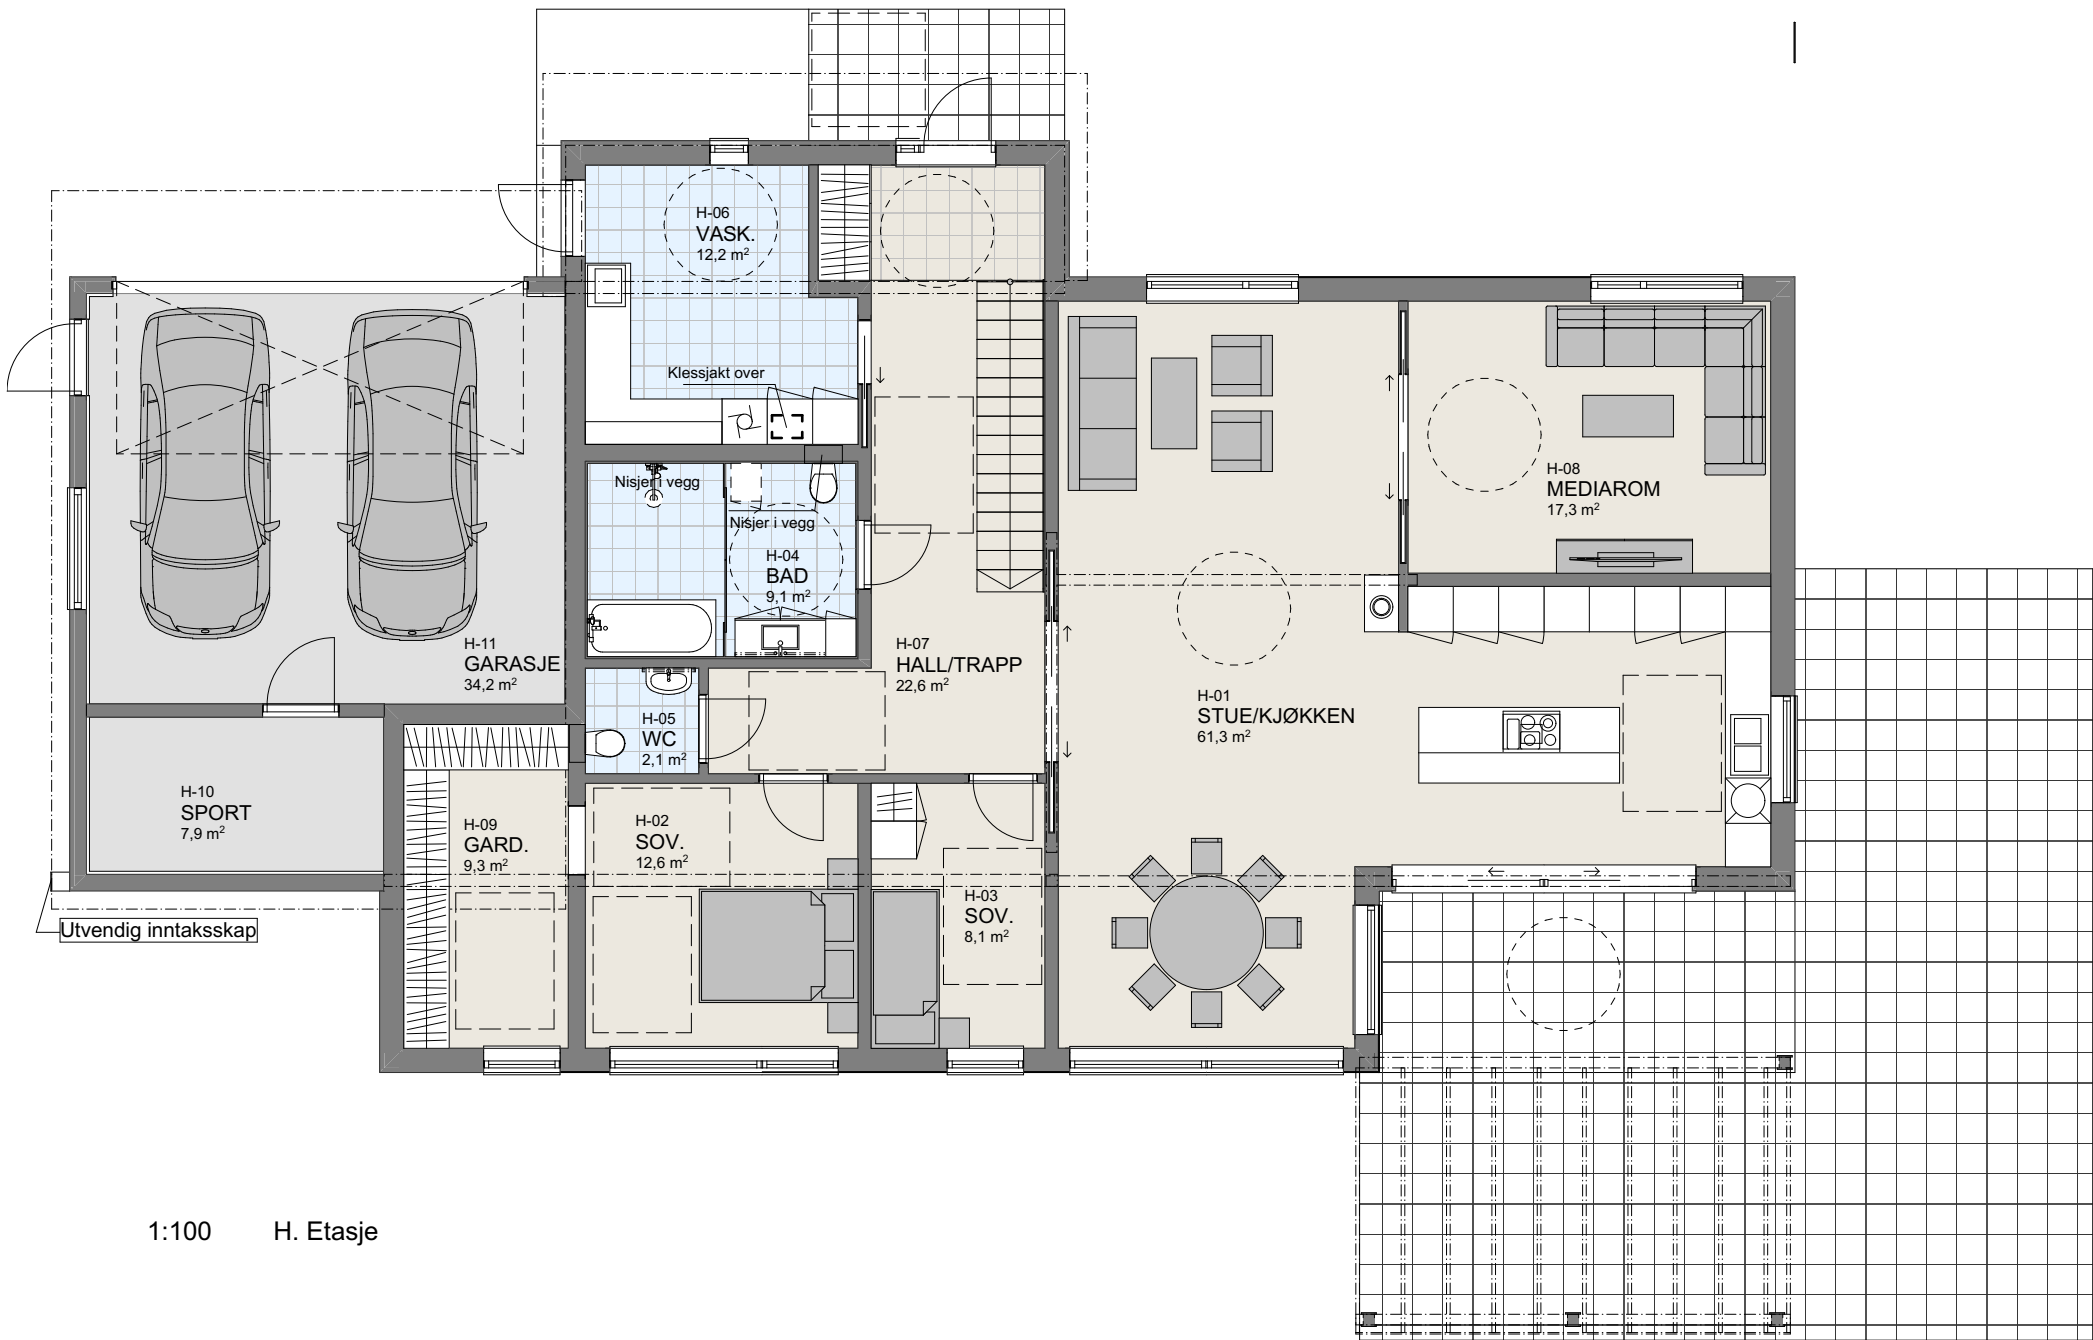


1:100 H. Etasje

P-ROM		
	H-etg	163,0
	2-etg	107,6
		270,5 m²

Tiltakshaver Signe Øvrebotten og Kim Andre Salbu
Forhandler Kjeilen Hus AS
#Adresse
VESTLANDSHUS ARKITEKTER AS - 6018 ÅLESUND - TLF 70178900
TEGNINGEN MÅ HVERKEN HELT ELLER DELVIS KOPIERES ELLER BENYTTES VED TILTAK SOM VESTLANDSHUS IKKE MEDVIRKER I

Tegningsnr.: 605
Gnr./Bnr.: 160/30
Prosjektnr.: 210040
Dato: 03.03.2021

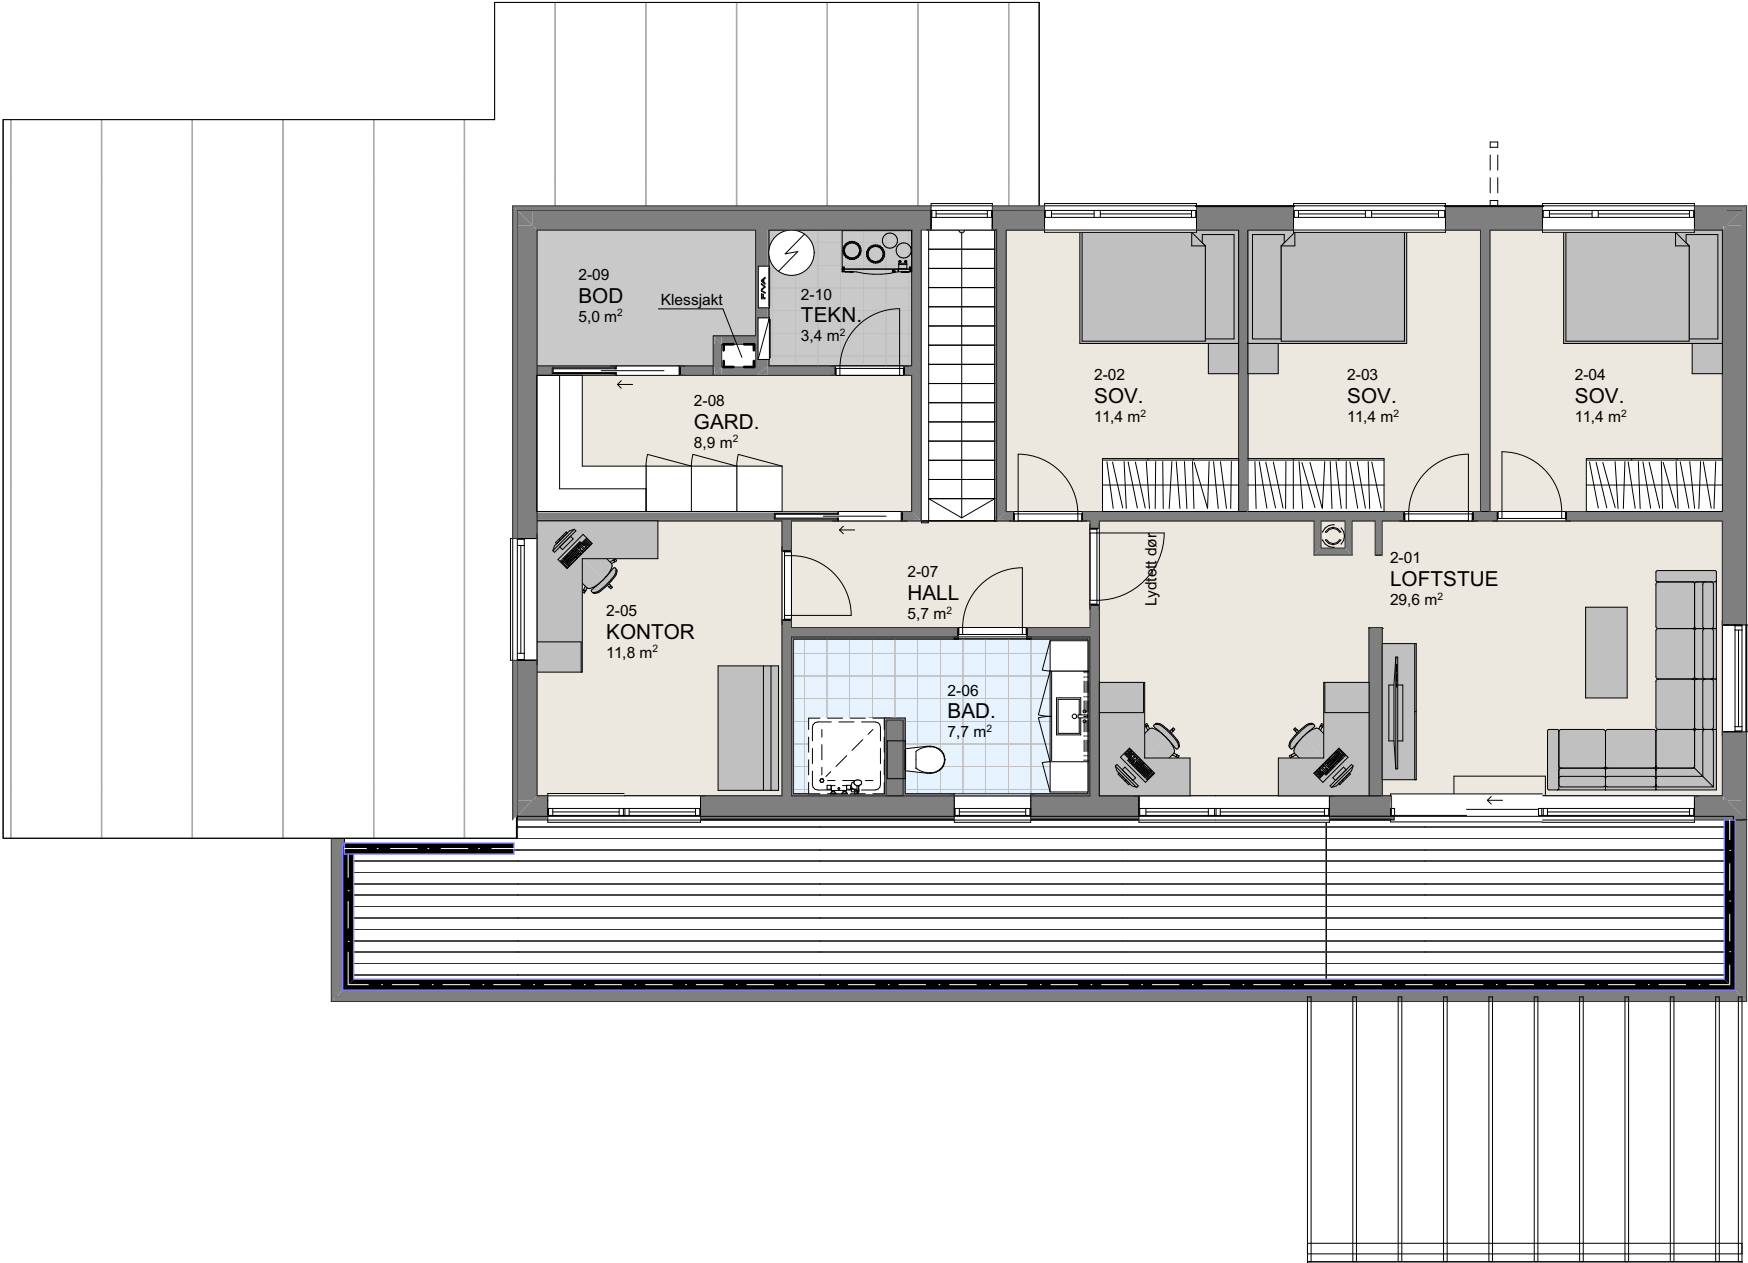

1:100 2.Etasje