

					Tiltakshaver	Elin Matre og Erik Strøm	Fase	
					Forhandler	Ny Bolig Hadeland AS	Forslagstegning	
							Dato:	04.12.2019
					2770 Jaren, GRAN	Type tegning:	Arkitekt	kg
						Fasade Vest, Fasade Øst	Skala	1:100
					Tiltak	Enebolig	Er tegninger klar for søknad:	
					Hustype	Spesial	Tegningsnr.:	501
					Brannklasse	1	Format	A3
					Risikoklasse	4	Gnr./Bnr.	93/54
Rev.	Beskrivelse		Dato	Sign.	Kontr.	VESTLANDS SHUS VESTLANDSHUSGRUPPENS ARKITEKTONTOR - 6018 ÅLESUND - TLF 70178900	Prosjektnr.:	200070





1:100 Fasade Sør




1:100 Fasade Nord

--	--	

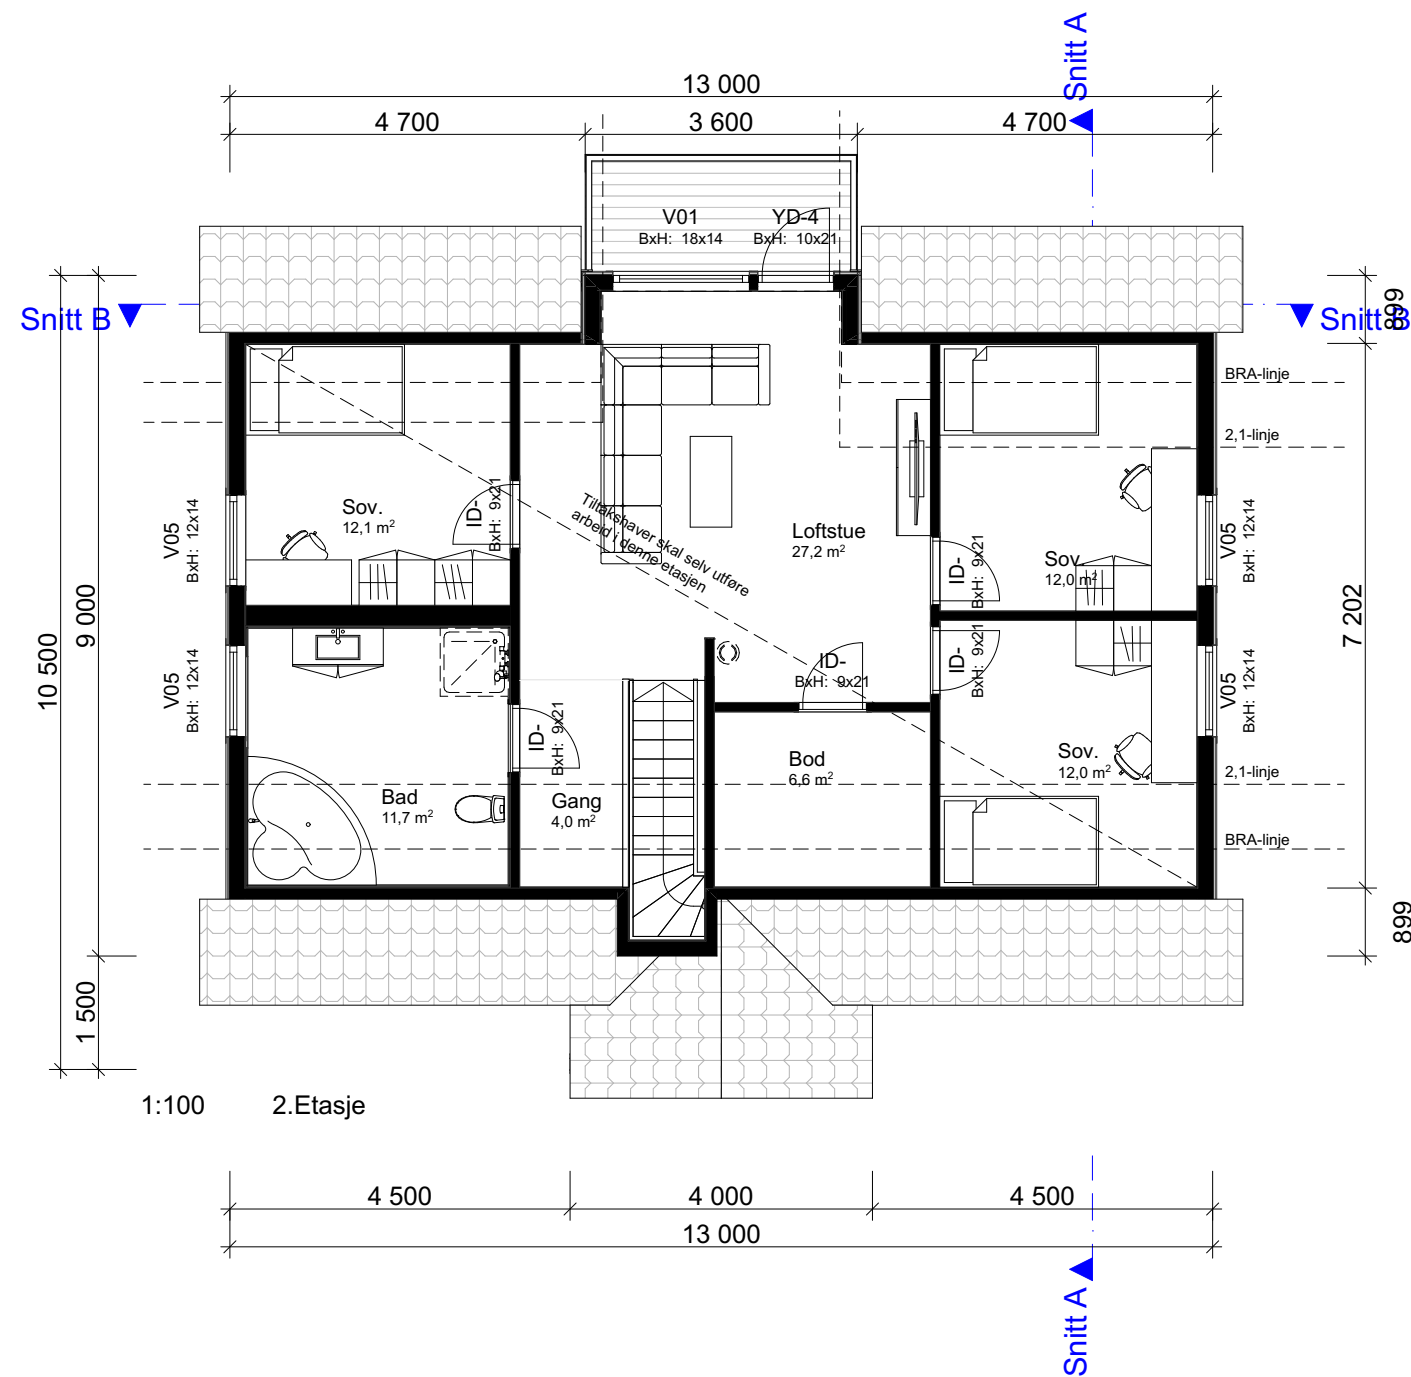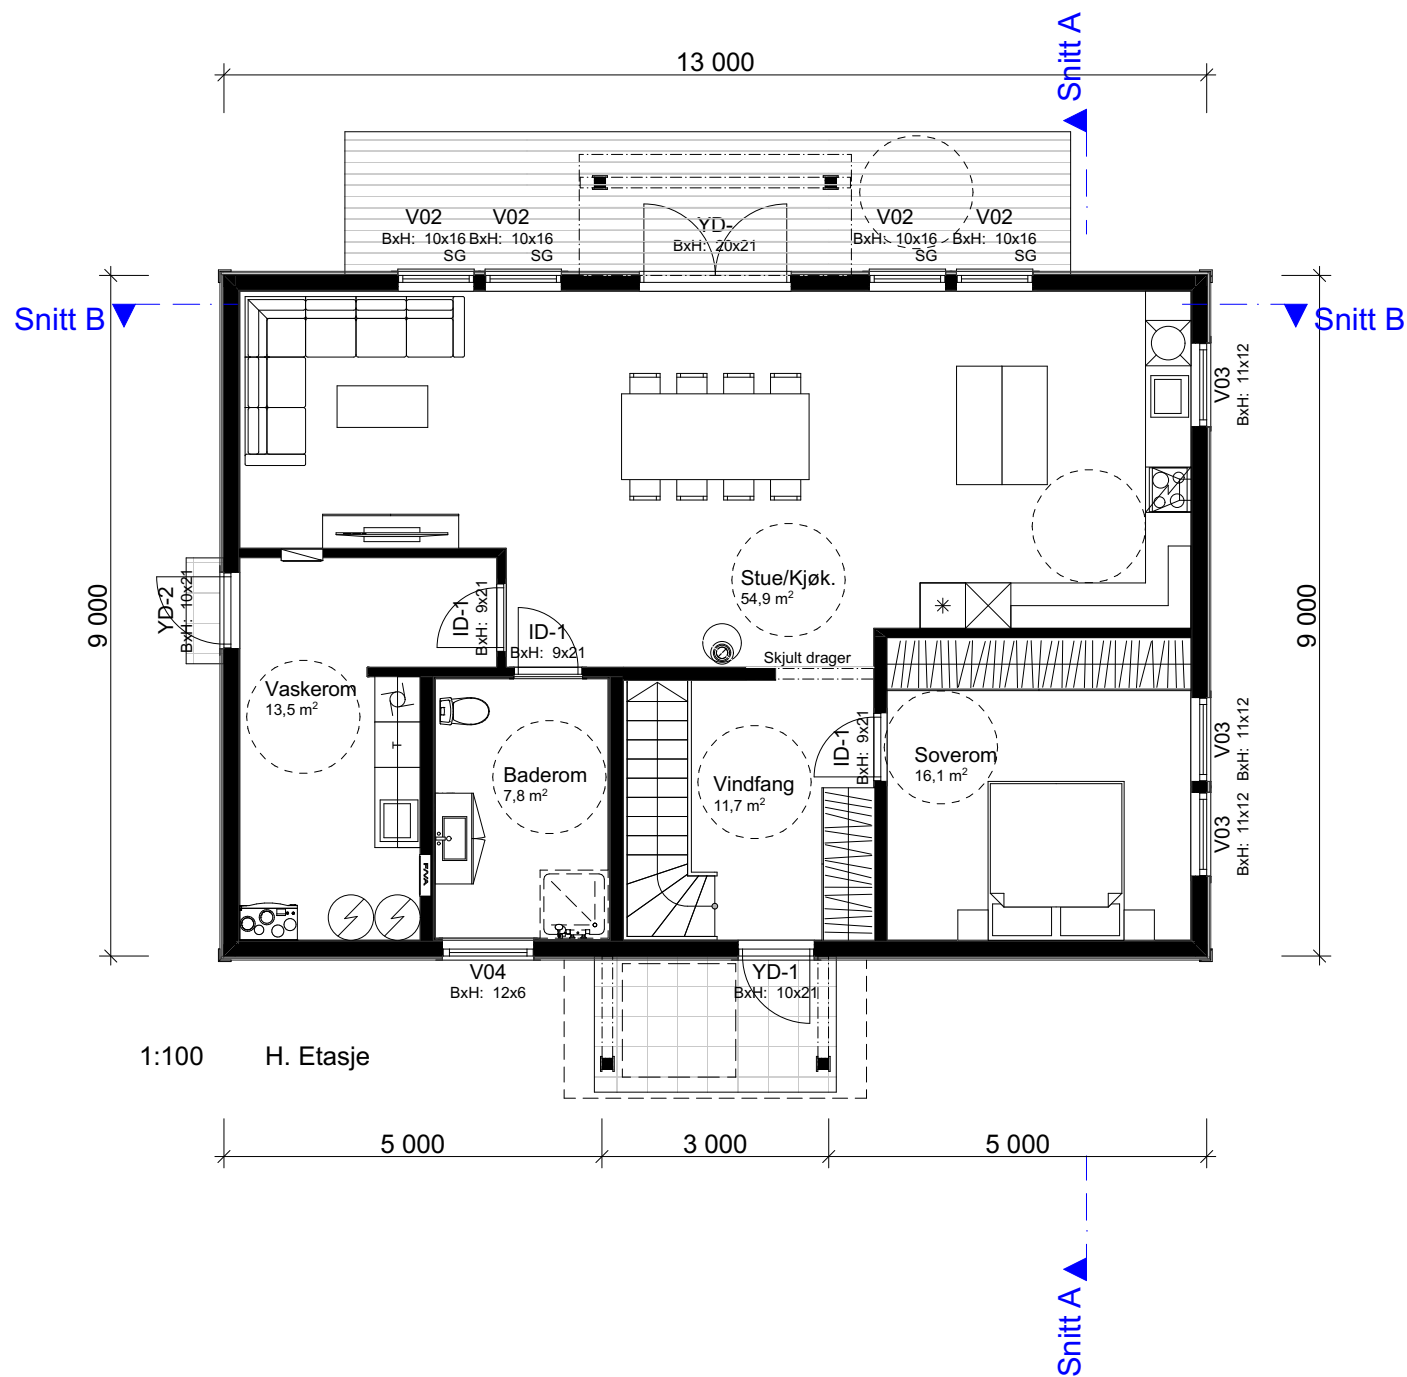

							BYA				
							OA		9,9		
							BYA		119,4		
									129,3 m²		
							P-ROM				
					OA		6,7				
					2. etg		81,5		2.etg		
					1. etg		108,0		102,8		
							196,2 m²		181,3 m²		
										Fase Forslagstegning	
					Tiltakshaver Elin Matre og Erik Strøm					Dato: 04.12.2019	
					Forhandler Ny Bolig Hadeland AS					Arkitekt kg	
					2770 Jaren, GRAN					Type tegning: Skala 1:100	
										2 Etasje, H. Etasje	
					Tiltak Enebolig					Er tegninger klar for søknad: Tegningsnr.: 503	
					Hustype Spesial					Nei	
					Brannklasse 1					Format A3	
					KOPIERES ELLER BENYTTES VED TILTAK SOM VESTLANDSHUS IKKE MEDVIRKER I					Gnr./Bnr. 93/54	
					Risikoklasse 4					Prosjektnr.: 200070	

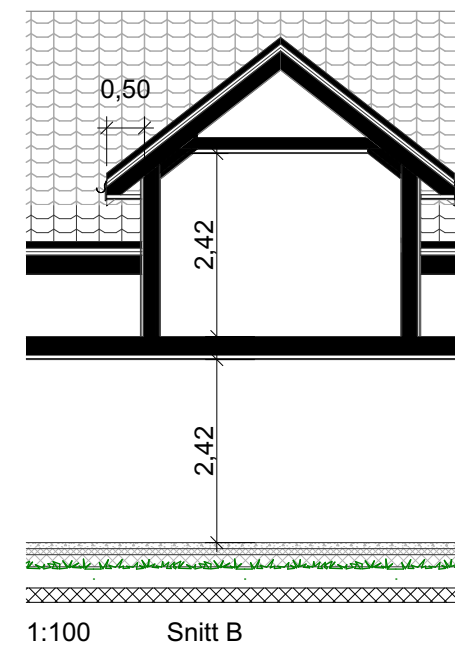

	</
--	--	----

FORUTSETNINGER FOR ARKITEKTTEGNINGER

Fasadeprodukter til vindu og dører i yttervegg av profilerte sidebord, vinduskneker og sprosser er ikke med i standard leveranse.

Kanaler fra ventilasjonsanlegg vil i noen tilfeller medføre ekstra veggtykkelser eller "kassing", som får mindre konsekvenser for romløsninger. Dette kan eventuelt justeres noe før igangsetting av bygget.

NB! Ved innhenting av pristilbud av ytterdører og vindu, må forutsetningen i varmetapsberegningen legges til grunn. Her blir det forutsatt en maksimal, gjennomsnittlig U-verdi til ytterdører og vindu for bygget. Høy prosentandel over 20% vindu og dører, har konsekvenser for byggets isolering.

Prosjektert etter TEK 17. Versjon dato 18.01.2018

Bruk av personsikkerhetsglass i vindu, er markert på plan med SG

HUSBANKFINANSIERING : Nei

Lekkasjetall <
U - verdi vindu/ dør :
Isolasjon mot grunn :