

Prosjekttegninger


Tiltakshaver : Pol Rasmussen
Gårds- og bruksnummer : 115/50

Forhandler : Bømlo Hus Bygg AS




Tegningene leveres av :

 **VESTLANDS HUS**
Arkitekter

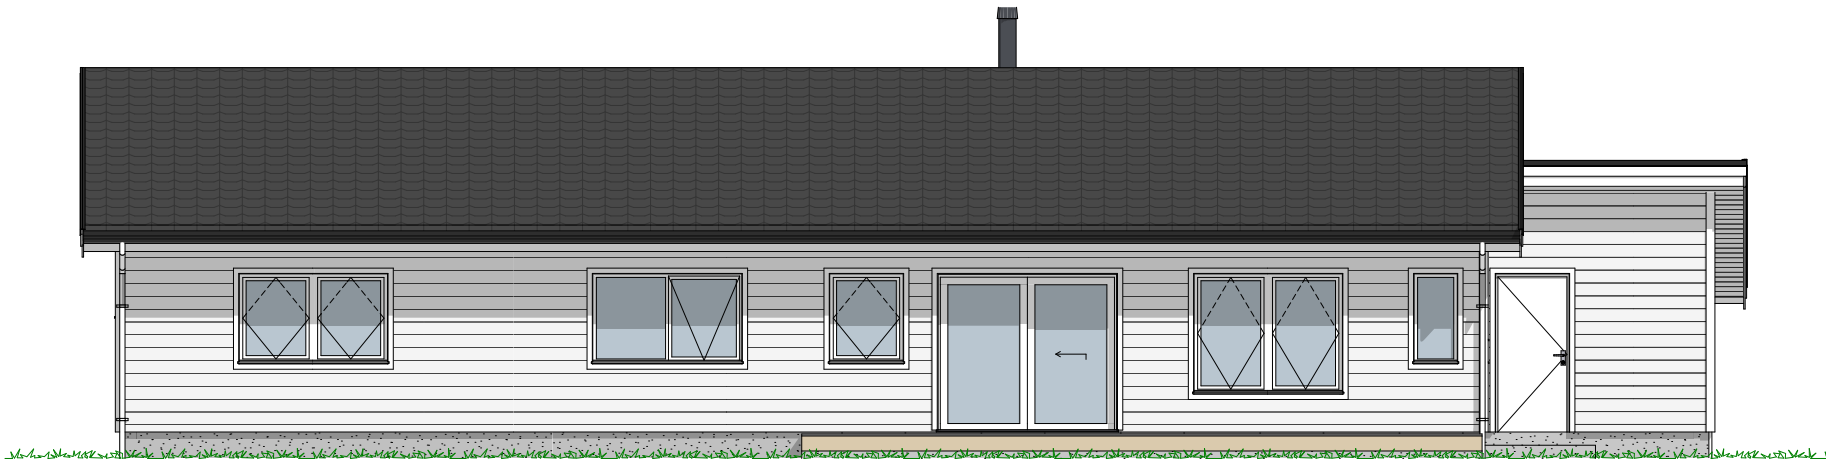


1:100 Fasade vest

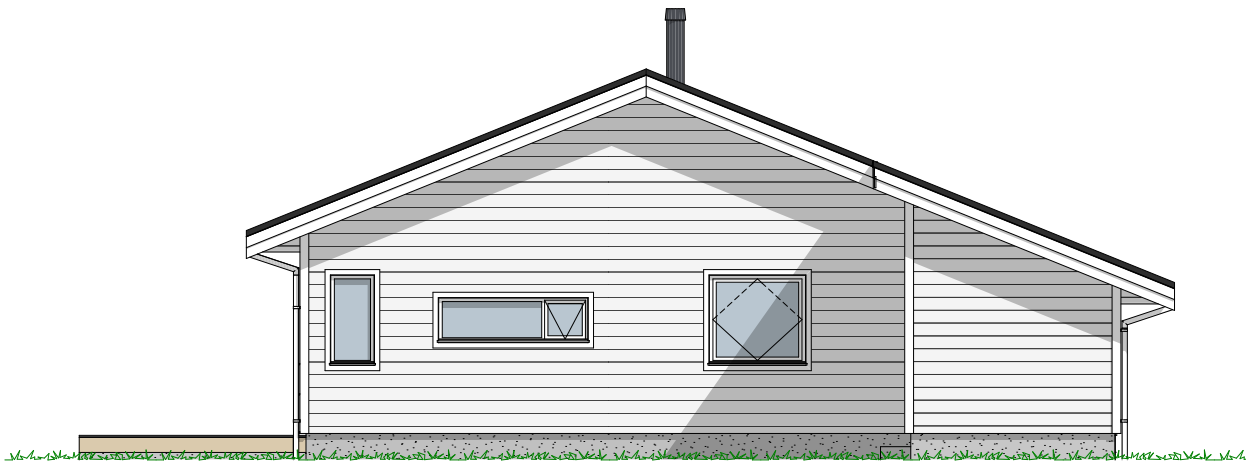

1:100 Fasade sør



1:100 Fasade øst

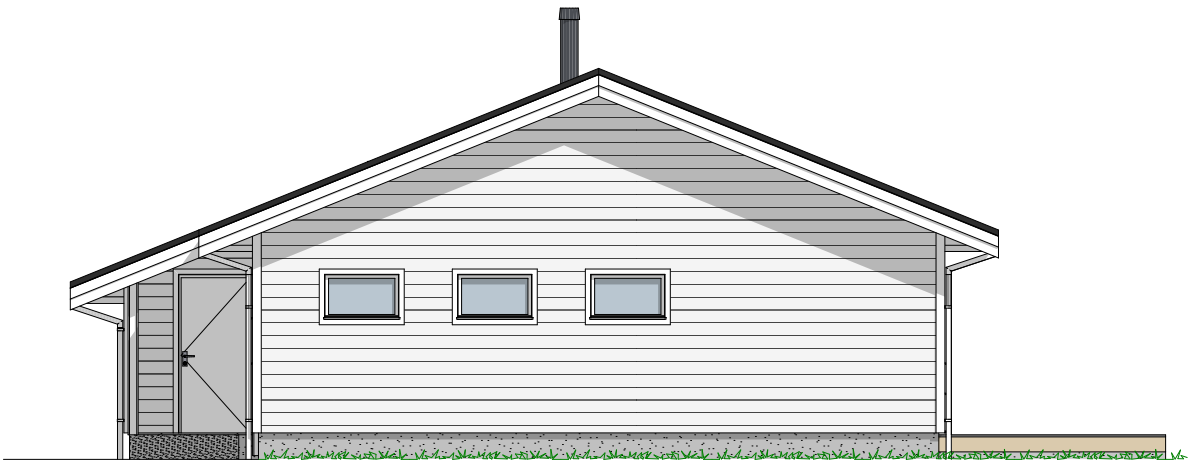

1:100 Fasade nord

Tiltakshaver **Pol Rasmussen**
Forhandler **Bømlo Hus Bygg AS**


Tegningsnr.: 604
Gnr./Bnr.: 115/50
Prosjektnr.: 230013
Dato: 30.01.23

VESTLANDS HUS
Arkitekter

VESTLANDSHUS ARKITEKTER AS - 6018 ÅLESUND - TLF 70178900

TEGNINGEN MÅ HVERKEN HELT ELLER DELVIS KOPIERES ELLER BENYTTES VED TILTAK SOM VESTLANDSHUS IKKE MEDVIRKER I

Rev.	Sign.

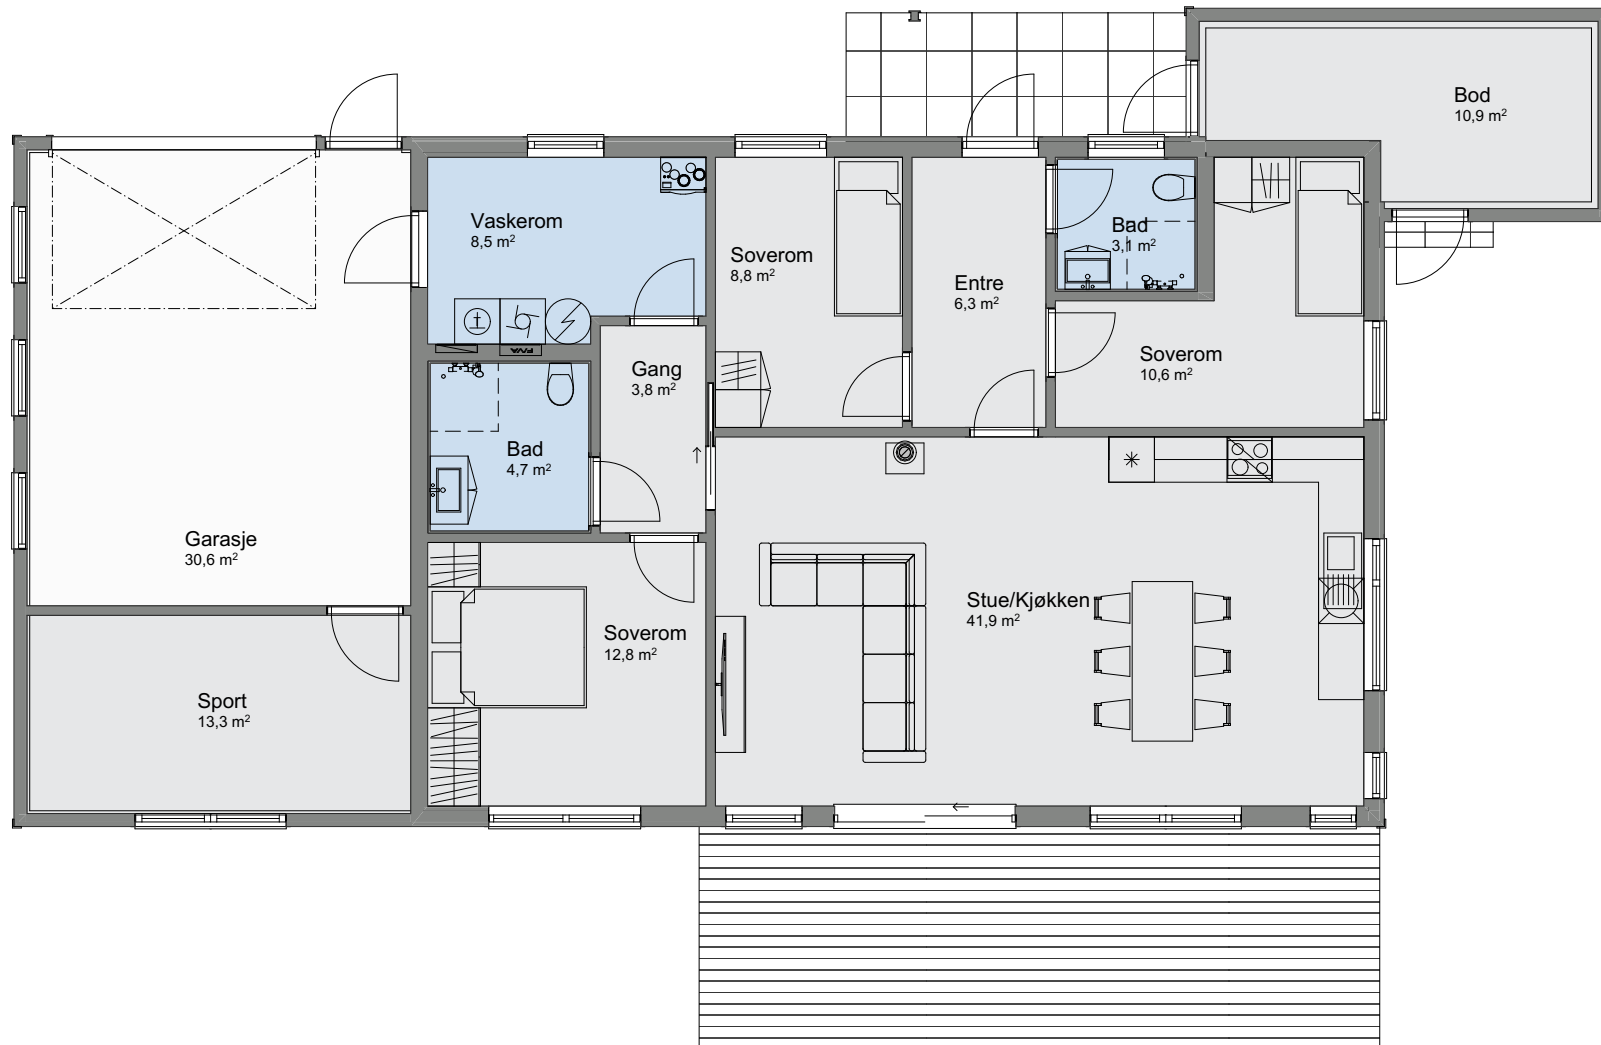

1:100 H. etasje

Tiltakshaver Pol Rasmussen
Forhandler Bømlo Hus Bygg AS

Tegningsnr.: 606
Gnr./Bnr.: 115/50
Prosjektnr.: 230013
Dato: 30.01.23


VESTLANDS HUS
Arkitekter

Rev.	Sign.

VESTLANDSHUS ARKITEKTER AS - 6018 ÅLESUND - TLF 70178900

TEGNINGEN MÅ HVERKEN HELT ELLER DELVIS KOPIERES ELLER BENYTTES VED TILTAK SOM VESTLANDSHUS IKKE MEDVIRKER I

