


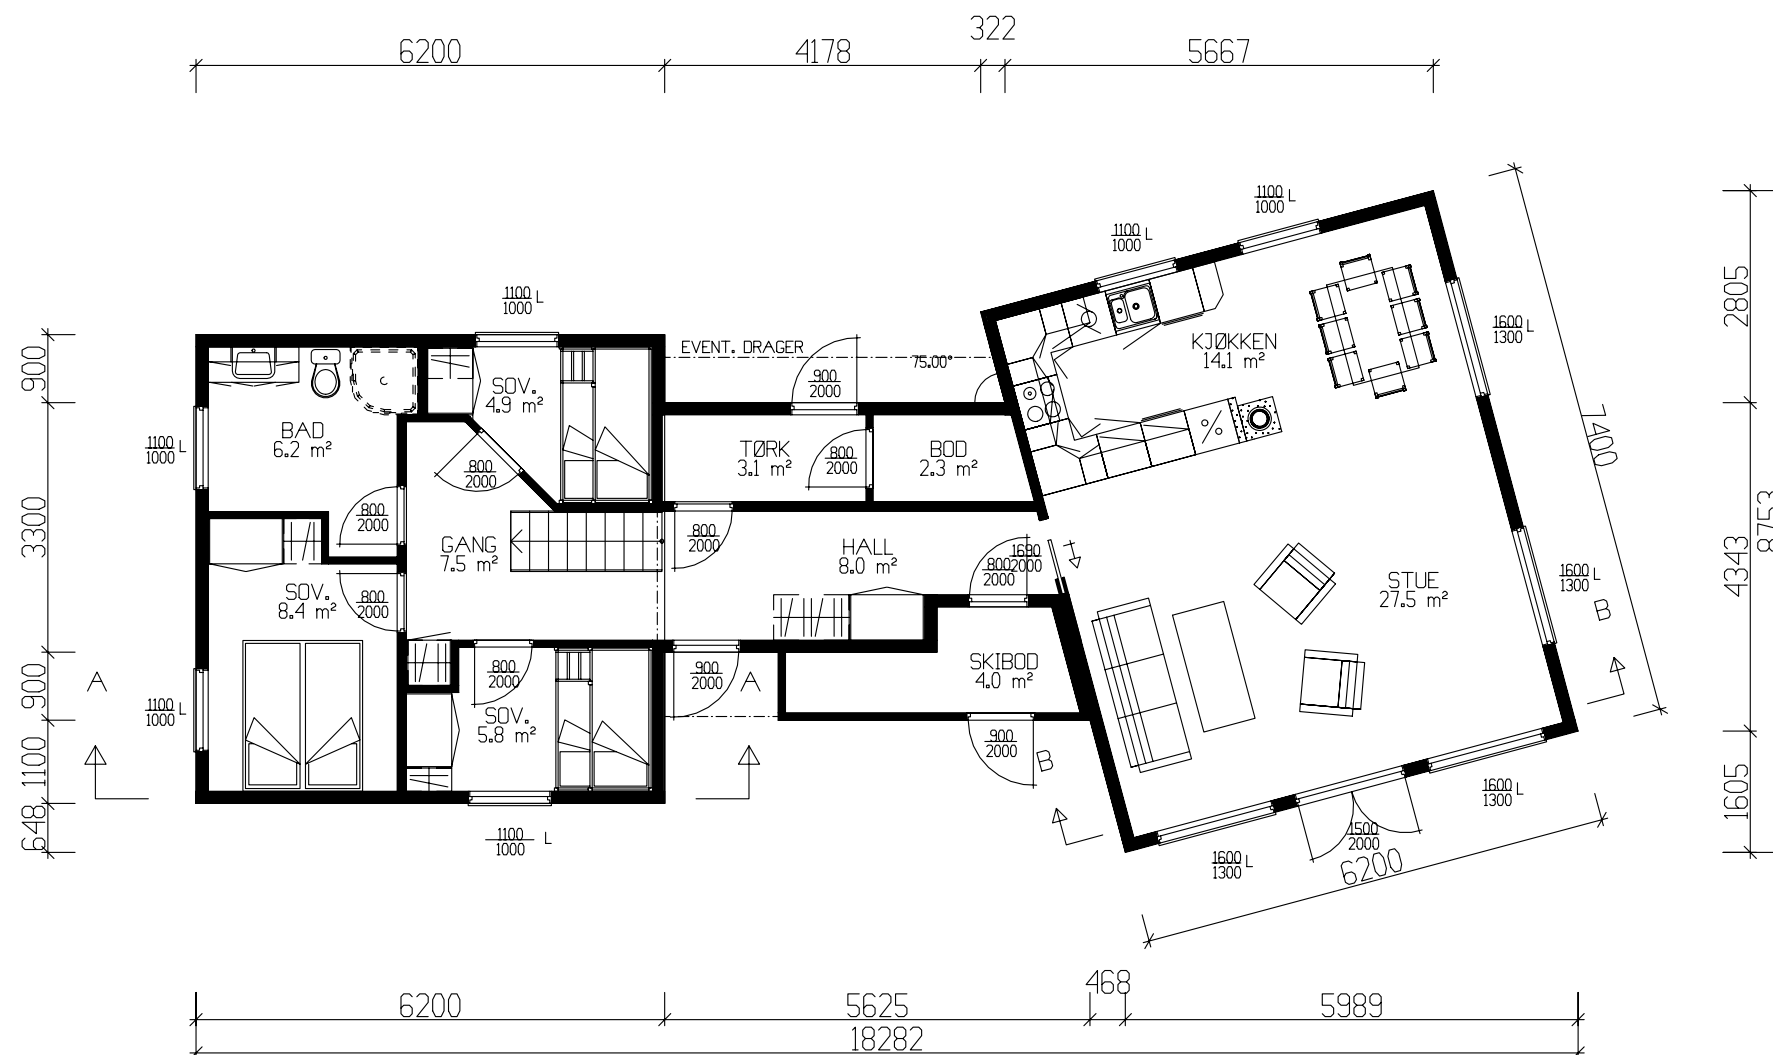


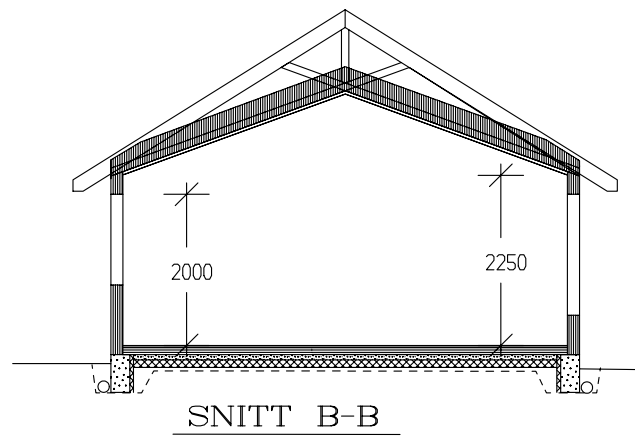


HOVEDPLAN 90,7m² BRA

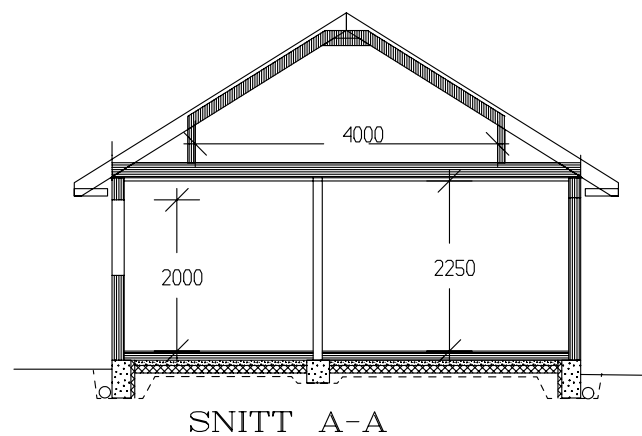

Tiltakshaver: Øystein Kvalen/Kathrin Rise					 VestlandsHus TRYGGE HJEM Tegningsnr. 501 Prosj.nr. 2570	
Leverandør: VestlandsHus Stryn						
Type: HYTTE		PLAN/SNITT		DATO 10.04.06 opv		
Byggeplassens adresse: Arnehaugen., Stryn		ARKIV NR.		REV.1 REV.2 REV.3 SKALA 1 : 100		
G.nr.	Br.nr.	ER TEGNING KONTROLLERT I H.T. SJEKKLISTER ?		NEI	 DATA DESIGN SYSTEM	
VestlandsHusgruppens arkitektkontor – 6018 Alesund – Tlf. 70 17 89 00						
TEGNINGEN MÅ HVERKEN HELT ELLER DELVIS KOPIERES ELLER BENYTTES VED TILTAK SOM VESTLANDSHUS IKKE MEDVIRKER I.						

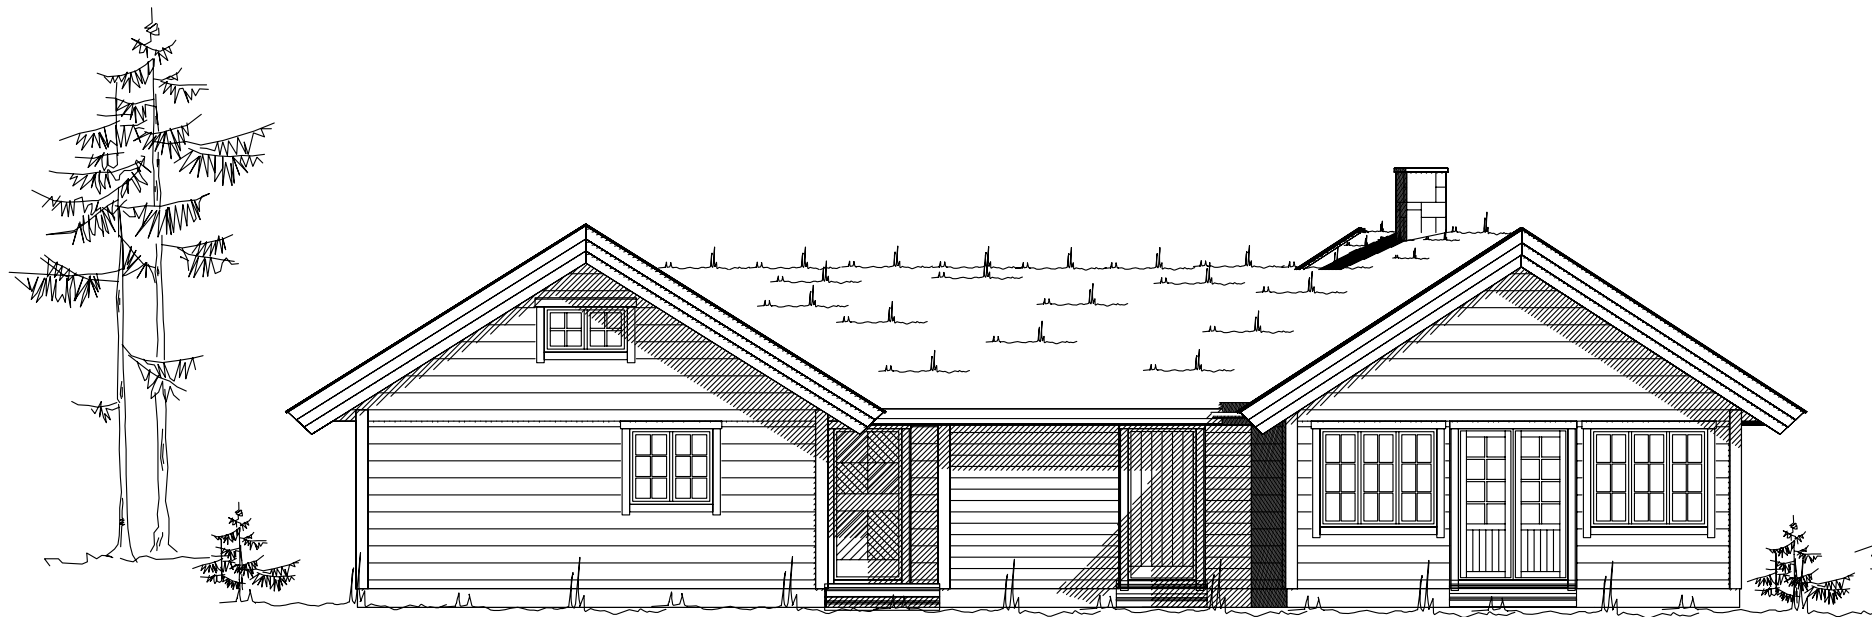

Fasade mot

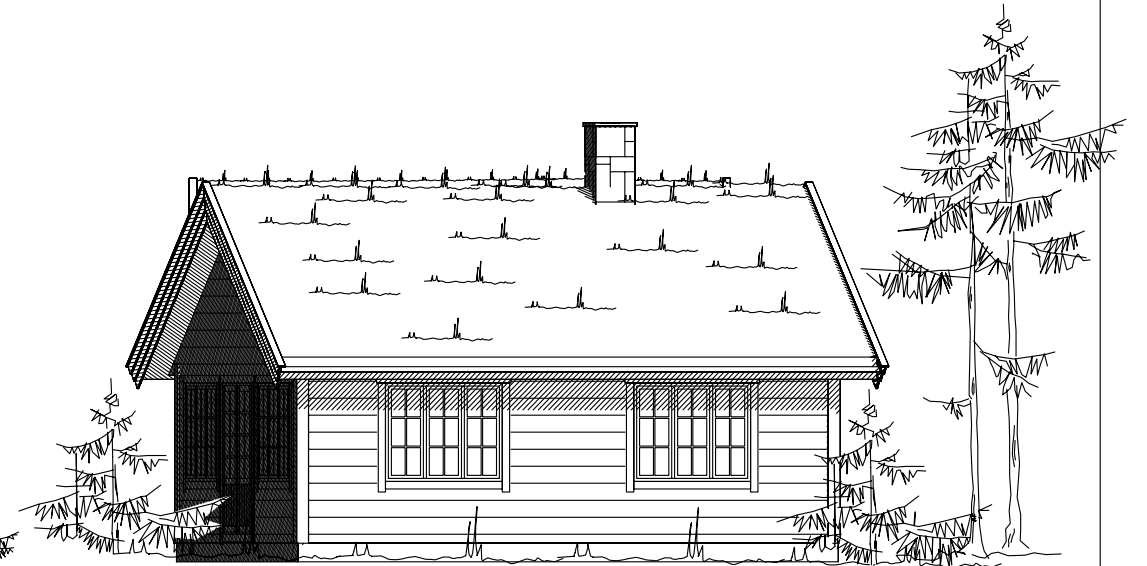

Fasade mot



Fasade mot



Fasade mot

Tiltakshaver: Øystein Kvalen/Kathrin Rise

Leverandør: VestlandsHus Stryn

HUSTYPE: HYTTE | FASADER

Byggeplassens adresse:

Arnehaugen., Stryn

G.nr. | Br.nr. | ER TEGNING KONTROLLERT
I H.T. SJEKKLISTER ?

NEI

DATO 10.04.06 opv


REV.1

REV.2

REV.3

SKALA 1 : 100

DATA DESIGN SYSTEM

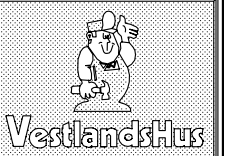

TEGNINGS NR.
502

PROSJ.NR.
257o

VestlandsHusgruppens arkitektkontor – 6018 Alesund – Tlf. 70 17 89 00

TEGNINGEN MÅ HVERKEN HELT ELLER DELVIS KOPIERES ELLER BENYTTES VED TILTAK SOM VESTLANDSHUS IKKE MEDVIRKER I.