



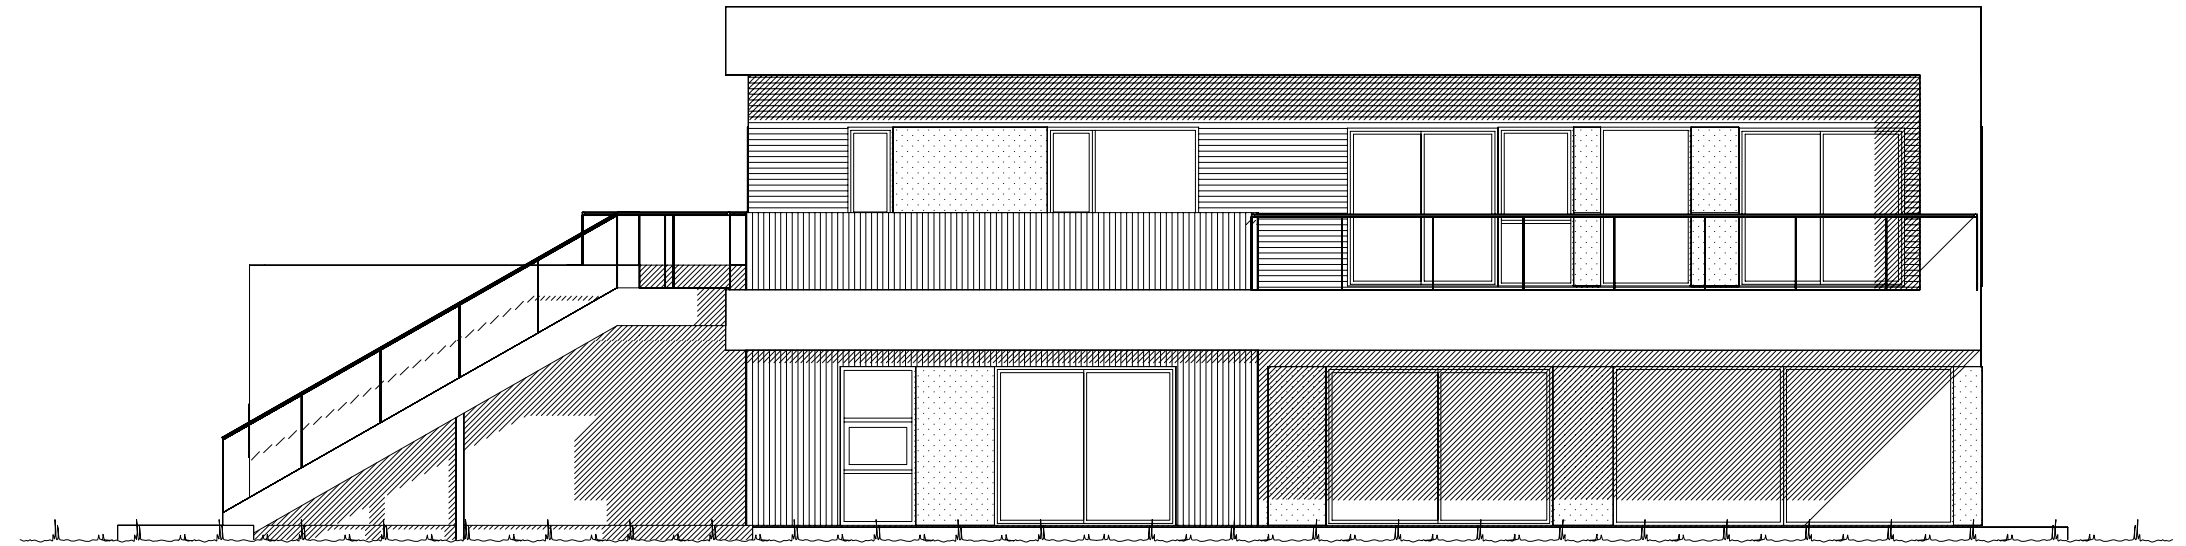


Fasade mot _____.

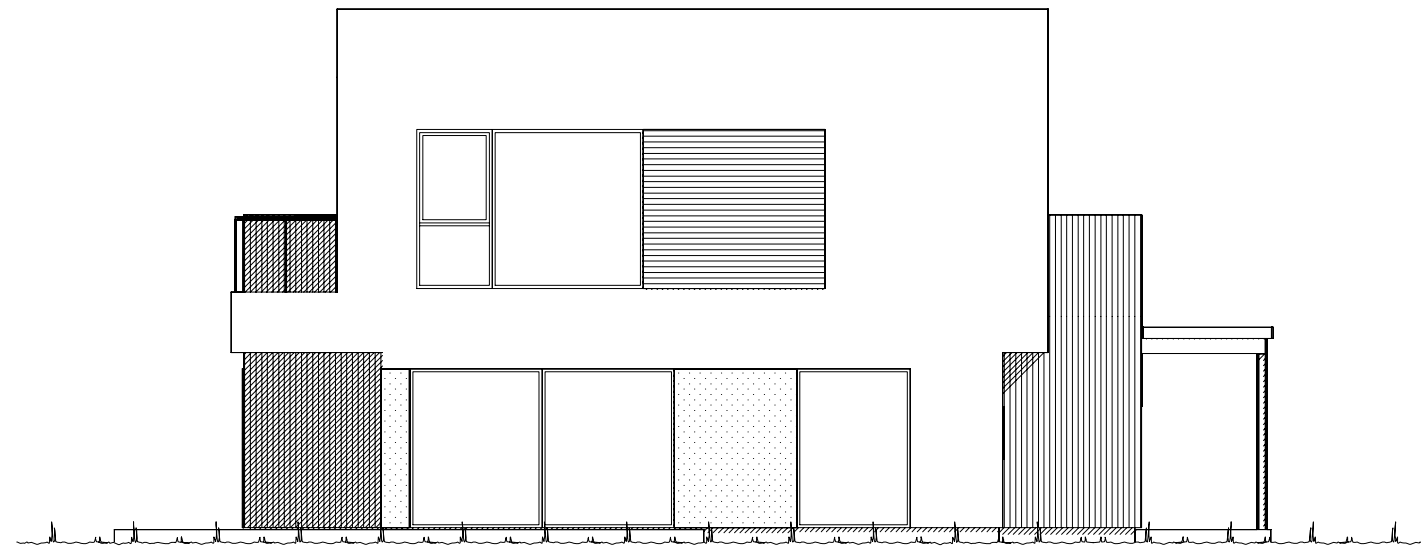


Fasade mot _____.

 VESTLANDS HUS		Tiltakshaver: <i>Lea Larsen og Lars Mattias Edenberg</i>			
		Forhandler: <i>BTHUS AS</i>			
Hustype: <i>Spesial</i>		Fasade 1 og 2		DATO <i>27.08.2018</i>	SKALA 1 : 100 Tegningsnr. <i>501</i> Prosj.nr. <i>180137</i>
Byggeplassens adresse: <i>Tefrevegen 7, 6812 Førde</i>		ARKIV NR.:		REV.1	
				REV.2	
				REV.3	
G.nr. <i>42</i>	Br.nr. <i>12</i>	Er tegning klarert for bestilling, kontrakt og søkning ?		Nei	
 DATA DESIGN SYSTEM					
VESTLANDSHUSGRUPPENS ARKITEKTKONTOR - 6018 ÅLESUND - TLF. 70 17 89 00					
TEGNINGEN MÅ HVERKEN HELT ELLER DELVIS KOPIERES ELLER BENYTTES VED TILTAK SOM VESTLANDSHUS IKKE MEDVIRKER I.					

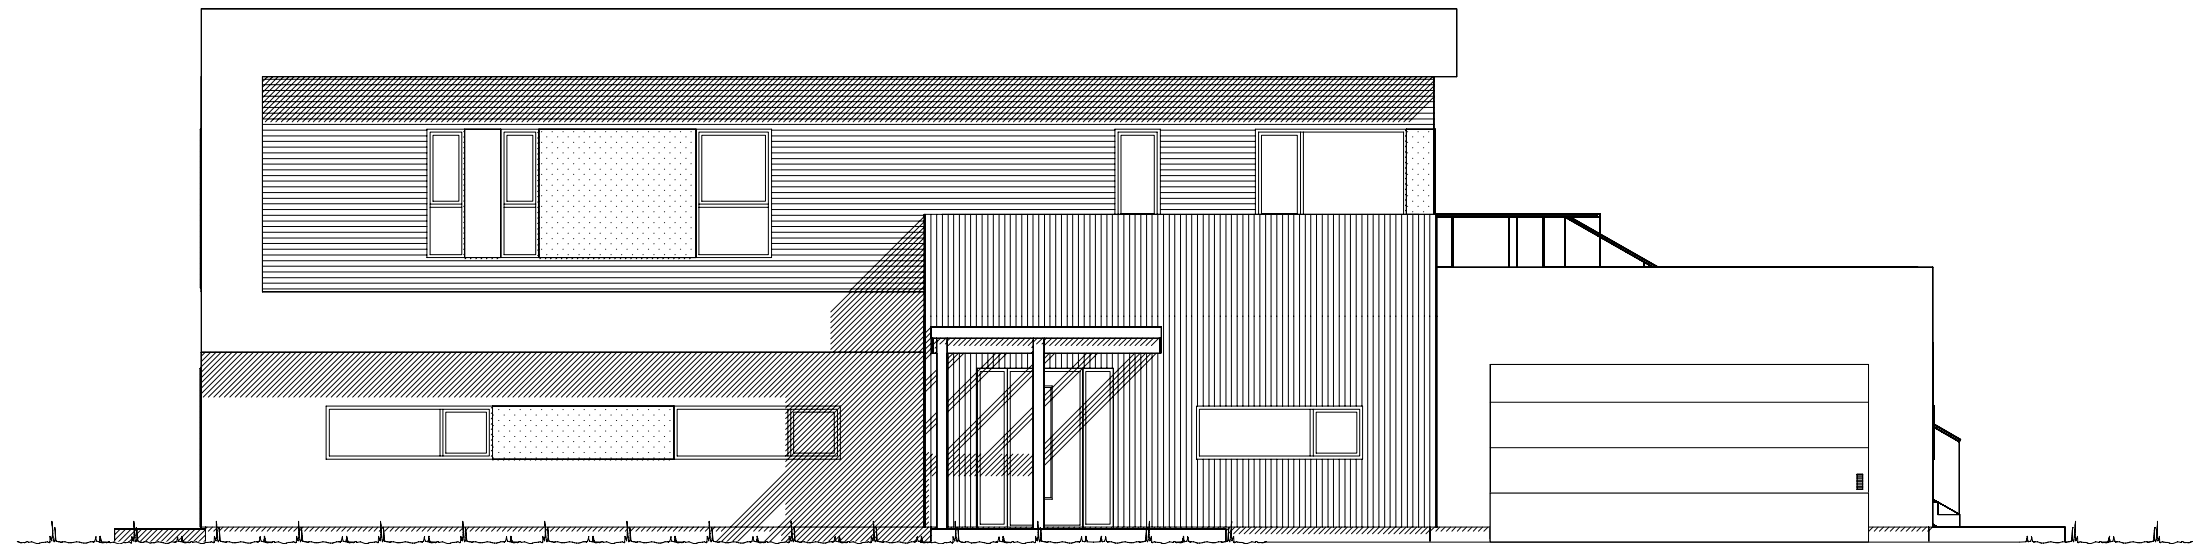


Fasade mot _____.

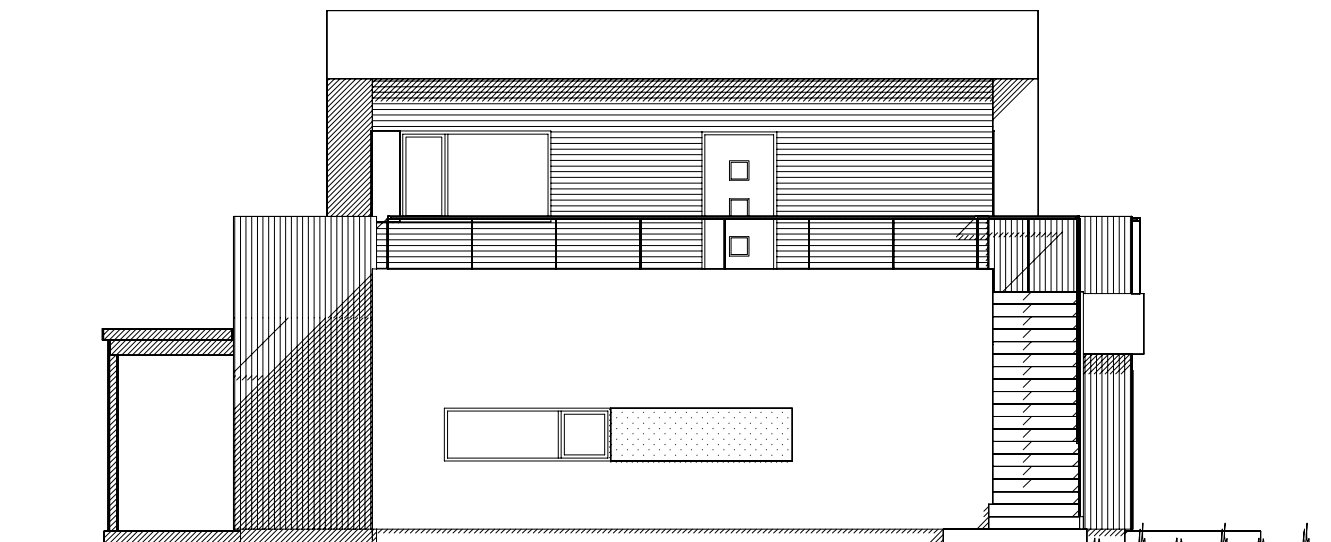

Fasade mot _____.

		Tiltakshaver: Lea Larsen og Lars Mattias Edenberg			
VESTLANDS HUS		Forhandler: BTHUS AS			
Hustype: Spesial		Fasade 3 og 4		DATO 27.08.2018	
Byggeplassens adresse:			ARKIV NR.:		SKALA 1 : 100
Tefrevegen 7, 6812 Førde					
G.nr. 42	Br.nr. 12	Er tegning klarert for bestilling, kontrakt og søkning ?		Nei	Tegningsnr. 502
				 DATA DESIGN SYSTEM	Prosj.nr. 180137
VESTLANDSHUSGRUPPENS ARKITEKTKONTOR - 6018 ÅLESUND - TLF. 70 17 89 00					
TEGNINGEN MÅ HVERKEN HELT ELLER DELVIS KOPIERES ELLER BENYTTES VED TILTAK SOM VESTLANDSHUS IKKE MEDVIRKER I.					

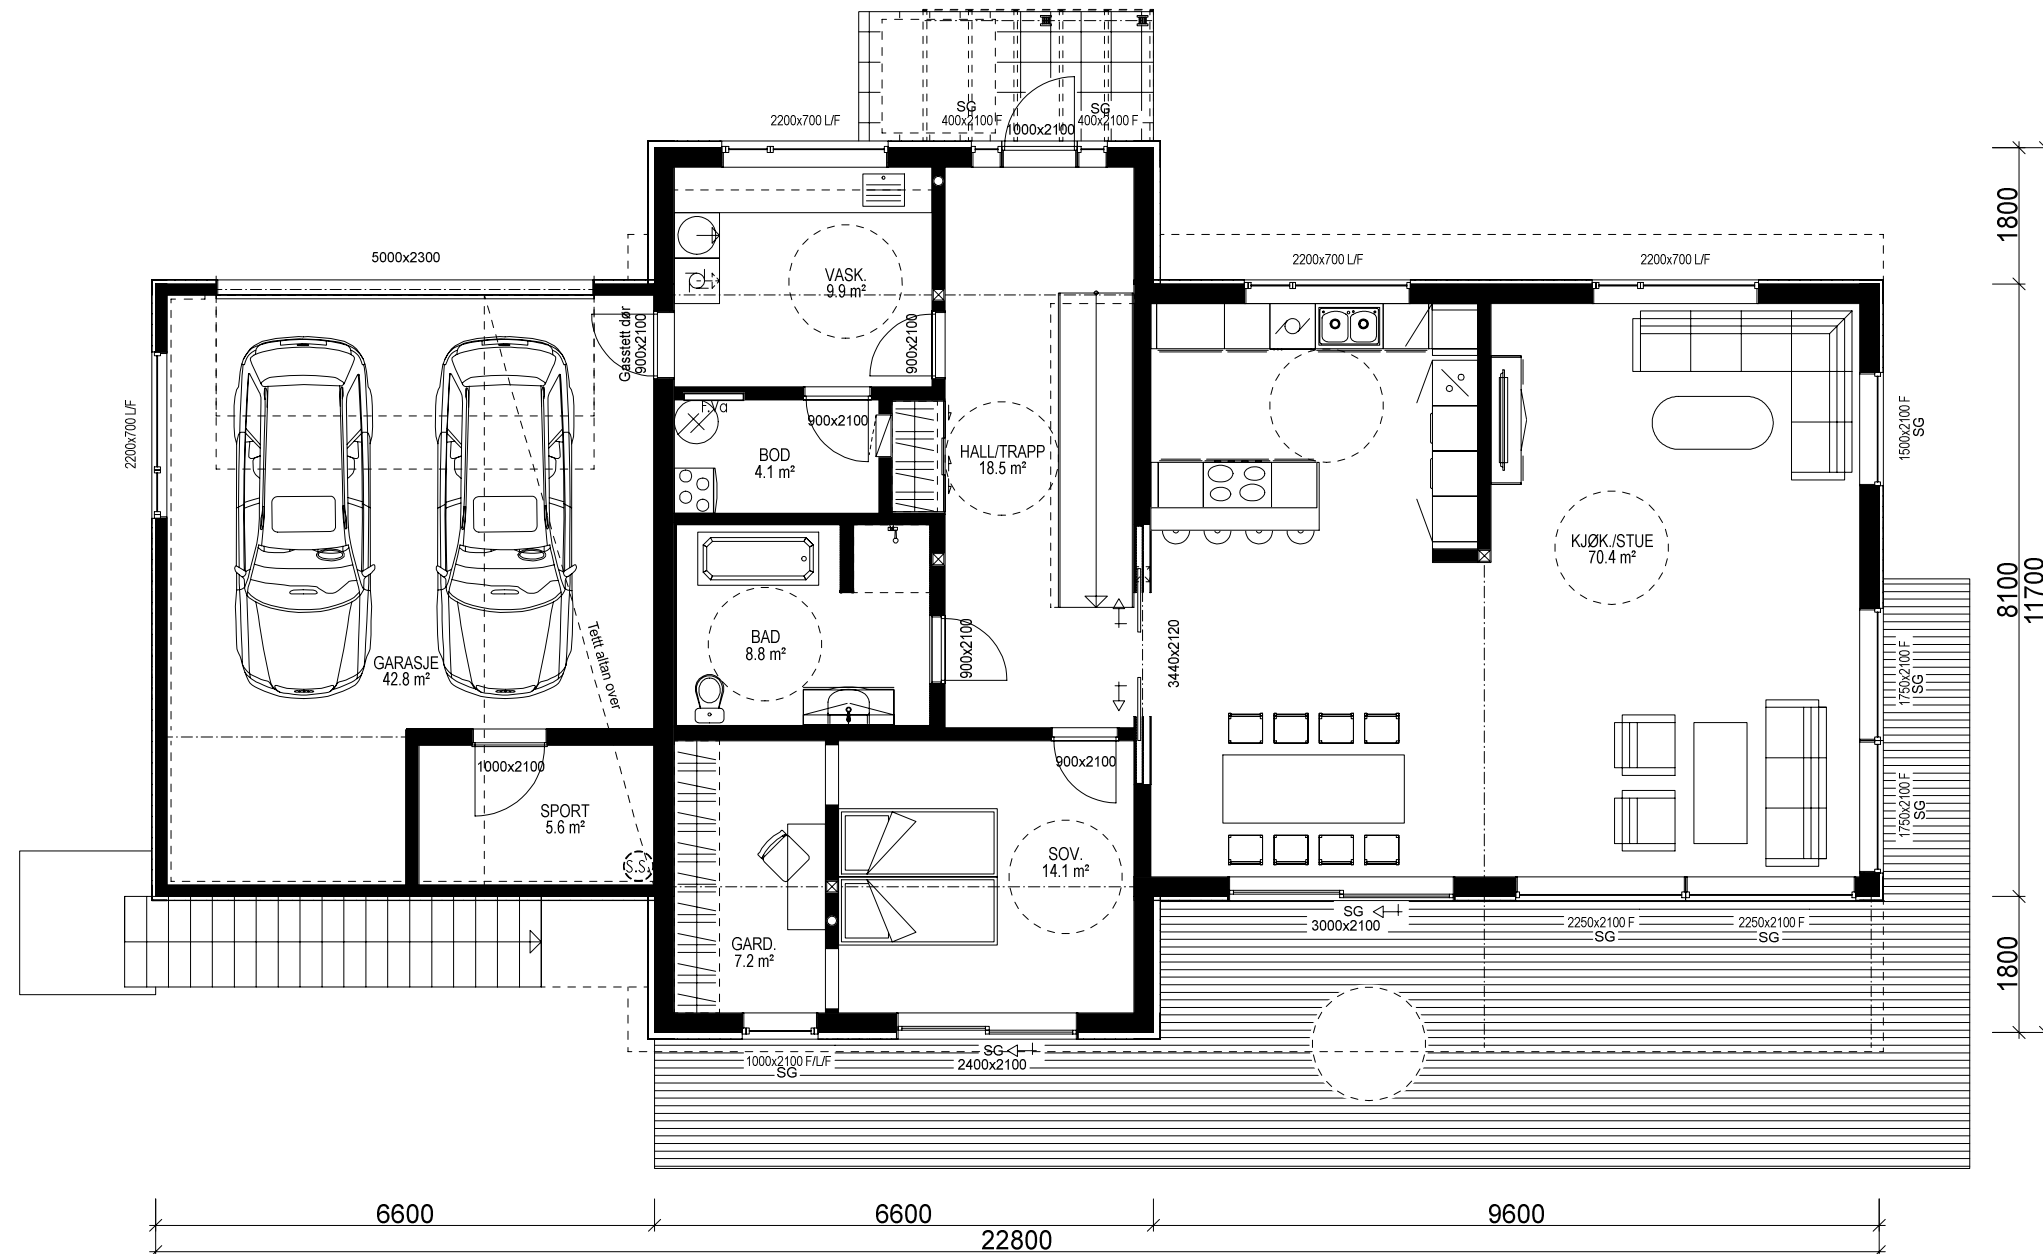

H. ETG. PLAN.1: 140,8 m² + GARASJE: 42,8 m² + SPORT: 5,6 m² BRA

Bygning i:
Risikoklasse 4
Brannklasse 1

Kanaler fra ventilasjonsanlegg vil i noen tilfeller medføre ekstra veggtykkelser eller "kassing" som får mindre konsekvenser for romløsninger. Dette kan eventuelt justeres noe før igangsetting av bygget.

NB! Ved innhenting av pristilbud av ytterdører og vindu, må forutsetningen i varmetapsberegningen legges til grunn. Her blir det forutsatt en maksimal, gjennomsnittlig U-verdi til ytterdører og vindu for bygget.

Høy prosentandel vindu og dører i fasaden, har konsekvenser for byggets isolering. Gjennomsnittlig U-verdi er her: X,X

Forutsatt lekkasjetall i beregning er: X,X

Prosjektert etter TEK 10 av 09.12.16 nr. 1564

Bruk av personsikkerhetsglass i vindu, er markert på plan med SG


Pipe erstattes av luft til vann varmepumpe, eller lignende vannbåren varmekilde.

Arealberegninger i hht. NS 3940	Bruksareal BRA i m²			Sum BRA	P-ROM Primære rom
	Pr etasje	Utvendig bod/garasje	Åpent overbygg areal og carport		
1. etg. plan	140.8	49.5	12.1	202.4	135.5
2. etg. plan	118.9	0.0	0.0	118.9	118.9
SUM :	259.7	49.5	12.1	321.3	254.4
BYA :	158.3	54.6	27.4	240.3	
Grunnflate/fotavtrykk :	208.4				

VESTLANDS HUS		Tiltakshaver: Lea Larsen og Lars Mattias Edenberg	
		Forhandler: BTHUS AS	
Hustype: Spesial		Plan	
Byggeplassens adresse: Tefrevegen 7, 6812 Førde		ARKIV NR.:	
G.nr. 42	Br.nr. 12	Er tegning klarert for bestilling, kontrakt og søkning ? Nei	
VESTLANDSHUSGRUPPENS ARKITEKTKONTOR - 6018 ÅLESUND - TLF. 70 17 89 00			
TEGNINGEN MÅ HVERKEN HELT ELLER DELVIS KOPIERES ELLER BENYTTES VED TILTAK SOM VESTLANDSHUS IKKE MEDVIRKER I.			



DATO 27.08.2018	
REV.1	
REV.2	
REV.3	
SKALA 1 : 100	
Tegningsnr. 503	
Prosj.nr. 180137	

DATA DESIGN SYSTEM

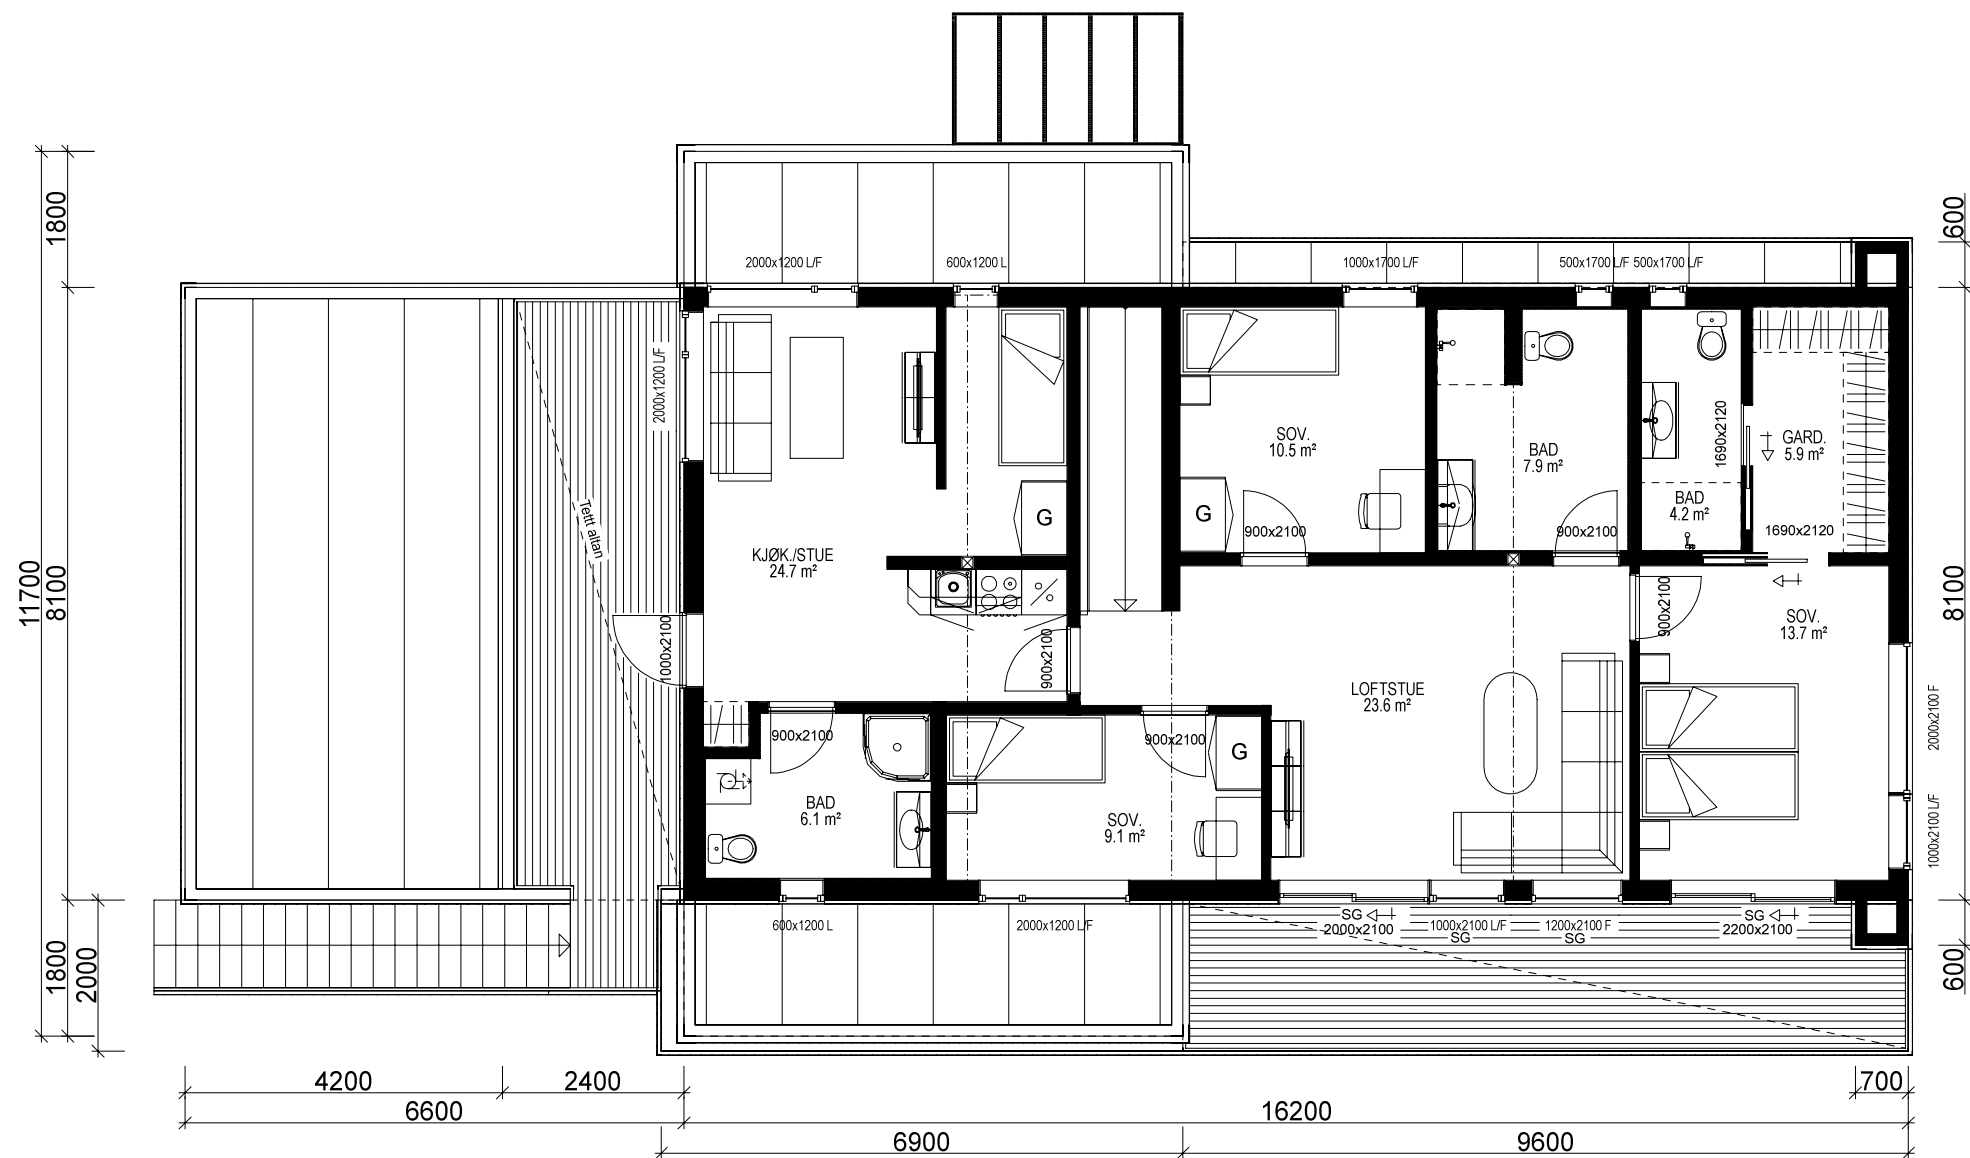

H. ETG. PLAN.2: 118,9 m² BRA

		Tiltakshaver: <i>Lea Larsen og Lars Mattias Edenberg</i>				
VESTLANDS HUS		Forhandler: <i>BTHUS AS</i>				
Hustype: Spesial		Plan		DATO 27.08.2018		
Byggeplassens adresse: Tefrevegen 7, 6812 Førde			ARKIV NR.:	REV.1		SKALA 1 : 100
				REV.2		
				REV.3		
						Tegningsnr. 504
G.nr. 42	Br.nr. 12	Er tegning klarert for bestilling, kontrakt og søkning ?		Nei		Prosj.nr. 180137
 DATA DESIGN SYSTEM						
VESTLANDSHUSGRUPPENS ARKITEKTKONTOR - 6018 ÅLESUND - TLF. 70 17 89 00						
TEGNINGEN MÅ HVERKEN HELT ELLER DELVIS KOPIERES ELLER BENYTTES VED TILTAK SOM VESTLANDSHUS IKKE MEDVIRKER I.						

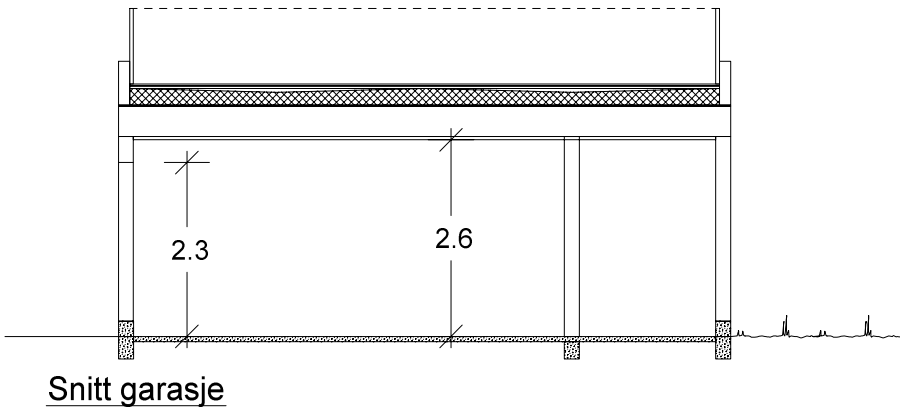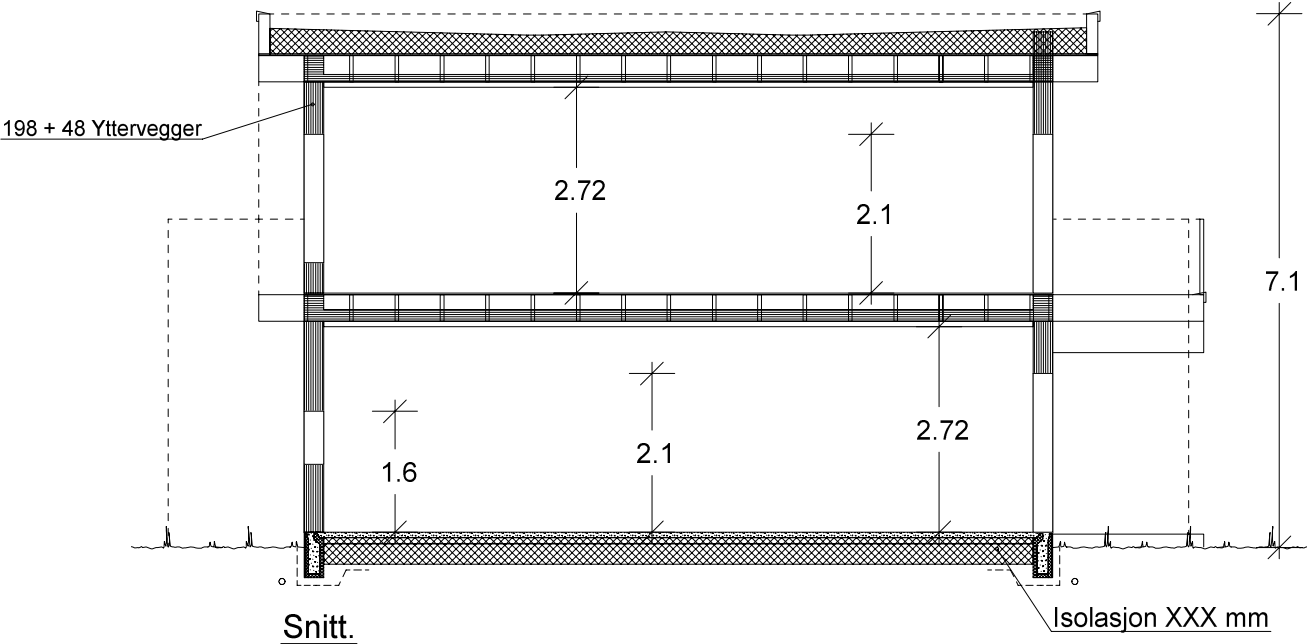

		Tiltakshaver: <i>Lea Larsen og Lars Mattias Edenberg</i>				
VESTLANDS HUS		Forhandler: <i>BTHUS AS</i>				
Hustype: <i>Spesial</i>		Snitt		DATO <i>27.08.2018</i>		SKALA 1 : 100
Byggeplassens adresse: <i>Tefrevegen 7, 6812 Førde</i>		ARKIV NR.:		REV.1		
				REV.2		
				REV.3		
G.nr. <i>42</i>	Br.nr. <i>12</i>	Er tegning klarert for bestilling, kontrakt og søkning ?		Nei		Tegningsnr. <i>505</i>
				 DATA DESIGN SYSTEM		Prosj.nr. <i>180137</i>
VESTLANDSHUSGRUPPENS ARKITEKTKONTOR - 6018 ÅLESUND - TLF. 70 17 89 00						
TEGNINGEN MÅ HVERKEN HELT ELLER DELVIS KOPIERES ELLER BENYTTES VED TILTAK SOM VESTLANDSHUS IKKE MEDVIRKER I.						