



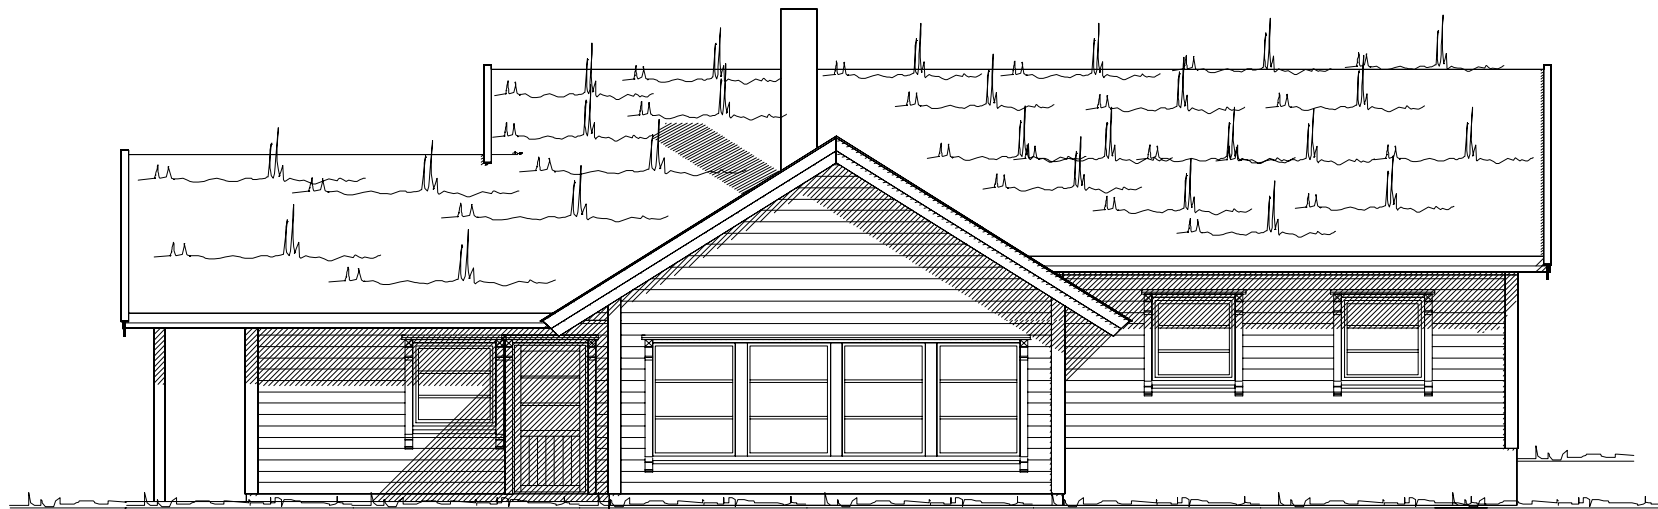

Fasade mot

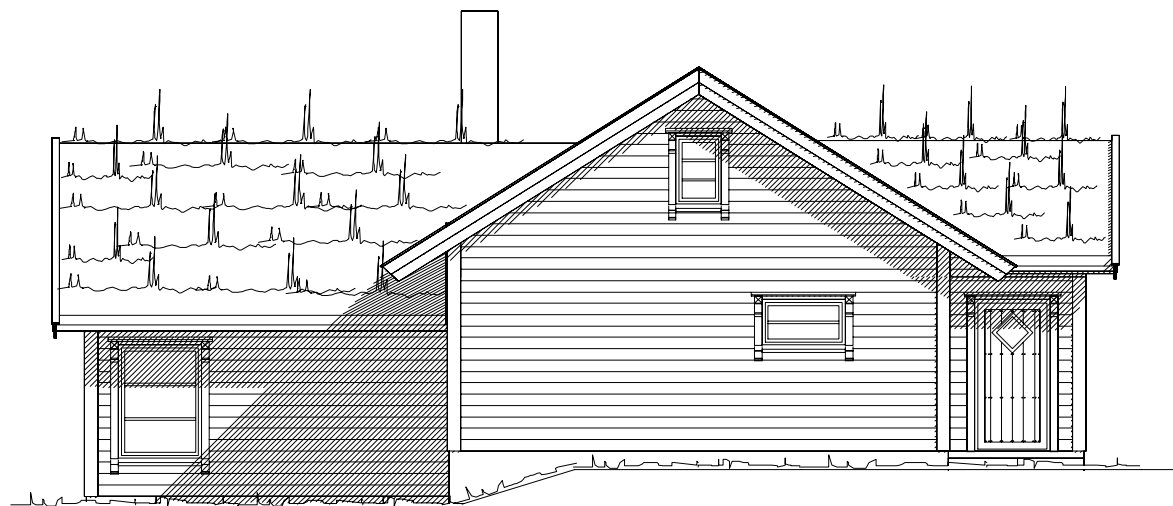




Fasade mot


Prosjektert etter TEK 97 av 29.08.01

Tiltakshaver: Kent Inge Dalseth			 VestlandsHus
Leverandør: VestlandsHus Ørsta AS			
Hustype: Spesial		Fasade 1-2	
Byggeplassens adresse: Eid, Harpefossen		ARKIV NR.	
G.nr. 18	Br.nr. 423	ER TEGNING KONTROLLERT I H.T. SJEKKLISTER ?	DATO 14.08.09 opv. REV.1 16.04.10 o1 REV.2 REV.3 SKALA 1 : 100 DATA DESIGN SYSTEM
VestlandsHusgruppens arkitektkontor – 6018 Alesund – Tlf. 70 17 89 00			TRYGGE HJEM Tegningsnr. 501 Prosj.nr. 483o
TEGNINGEN MÅ HVERKEN HELT ELLER DELVIS KOPIERES ELLER BENYTTES VED TILTAK SOM VESTLANDSHUS IKKE MEDVIRKER I.			


UTFORMING AV TILTAK BEKREFTES FOREVIST:

Nabo.nr.	G.nr.	Br.nr.	Dato	Sign.
Nabo.nr.	G.nr.	Br.nr.	Dato	Sign.
Nabo.nr.	G.nr.	Br.nr.	Dato	Sign.
Nabo.nr.	G.nr.	Br.nr.	Dato	Sign.

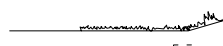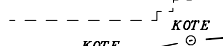  Ferdig planert terreng
 Bak / under terreng
 Eksisterende terreng

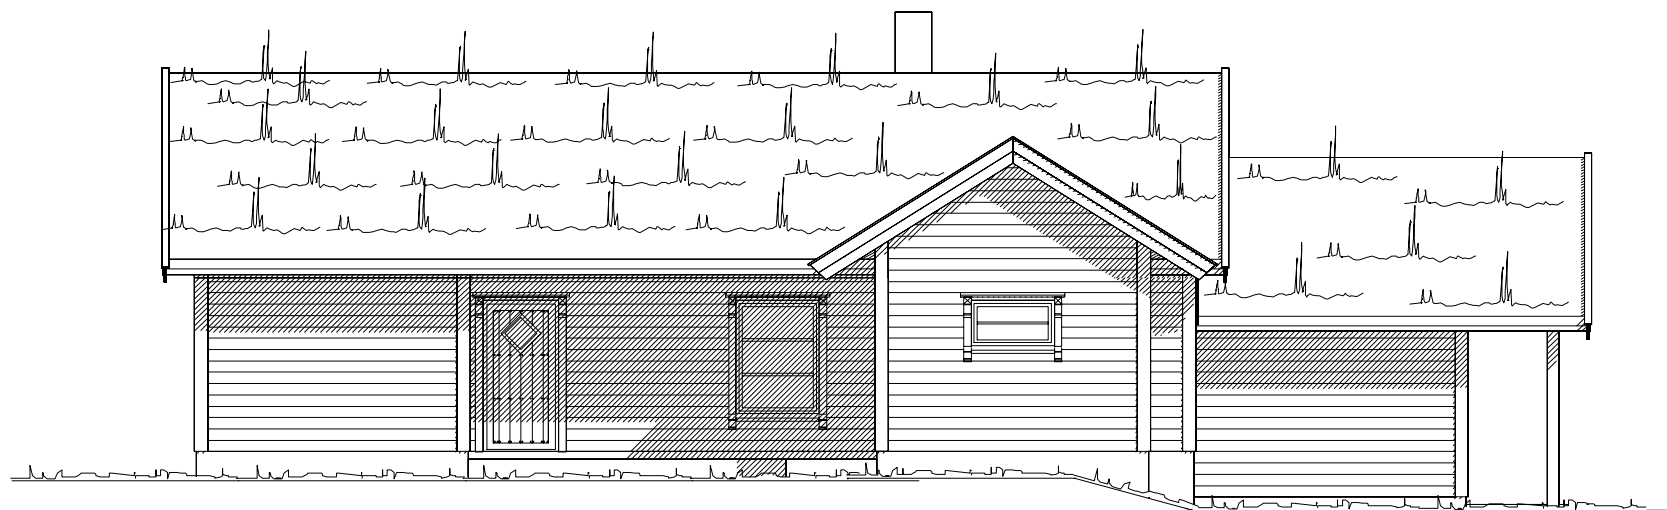

Fasade mot _____

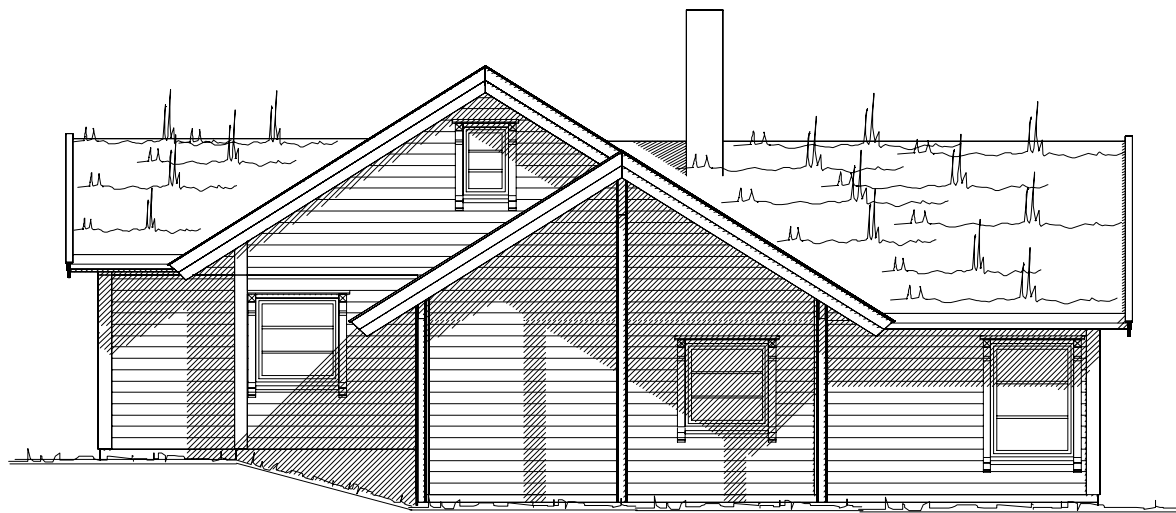

Fasade mot _____



Prosjektert etter TEK 97 av 29.08.01

Tiltakshaver: Kent Inge Dalseth			 VestlandsHus
Leverandør: VestlandsHus Ørsta AS			
Hustype: Spesial	Fasade 3-4	DATO 14.08.09 opv.	
Byggeplassens adresse:		REV.1 16.04.10 o1	
Eid, Harpefossen		ARKIV NR.	TRYGGE HJEM
G.nr. 18	Br.nr. 423	ER TEGNING KONTROLLERT I H.T. SJEKKLISTER ?	Tegningsnr. 502
VestlandsHusgruppens arkitektkontor – 6018 Alesund – Tlf. 70 17 89 00			Prosj.nr. 483o
TEGNINGEN MÅ HVERKEN HELT ELLER DELVIS KOPIERES ELLER BENYTTES VED TILTAK SOM VESTLANDSHUS IKKE MEDVIRKER I.			

UTFORMING AV TILTAK BEKREFTES FOREVIST:

Nabo.nr.	G.nr.	Br.nr.	Dato	Sign.
Nabo.nr.	G.nr.	Br.nr.	Dato	Sign.
Nabo.nr.	G.nr.	Br.nr.	Dato	Sign.
Nabo.nr.	G.nr.	Br.nr.	Dato	Sign.

_____ Ferdig planert terreng
- - - - - Bak / under terreng
KOTE KOTE
- - - - - Eksisterende terreng

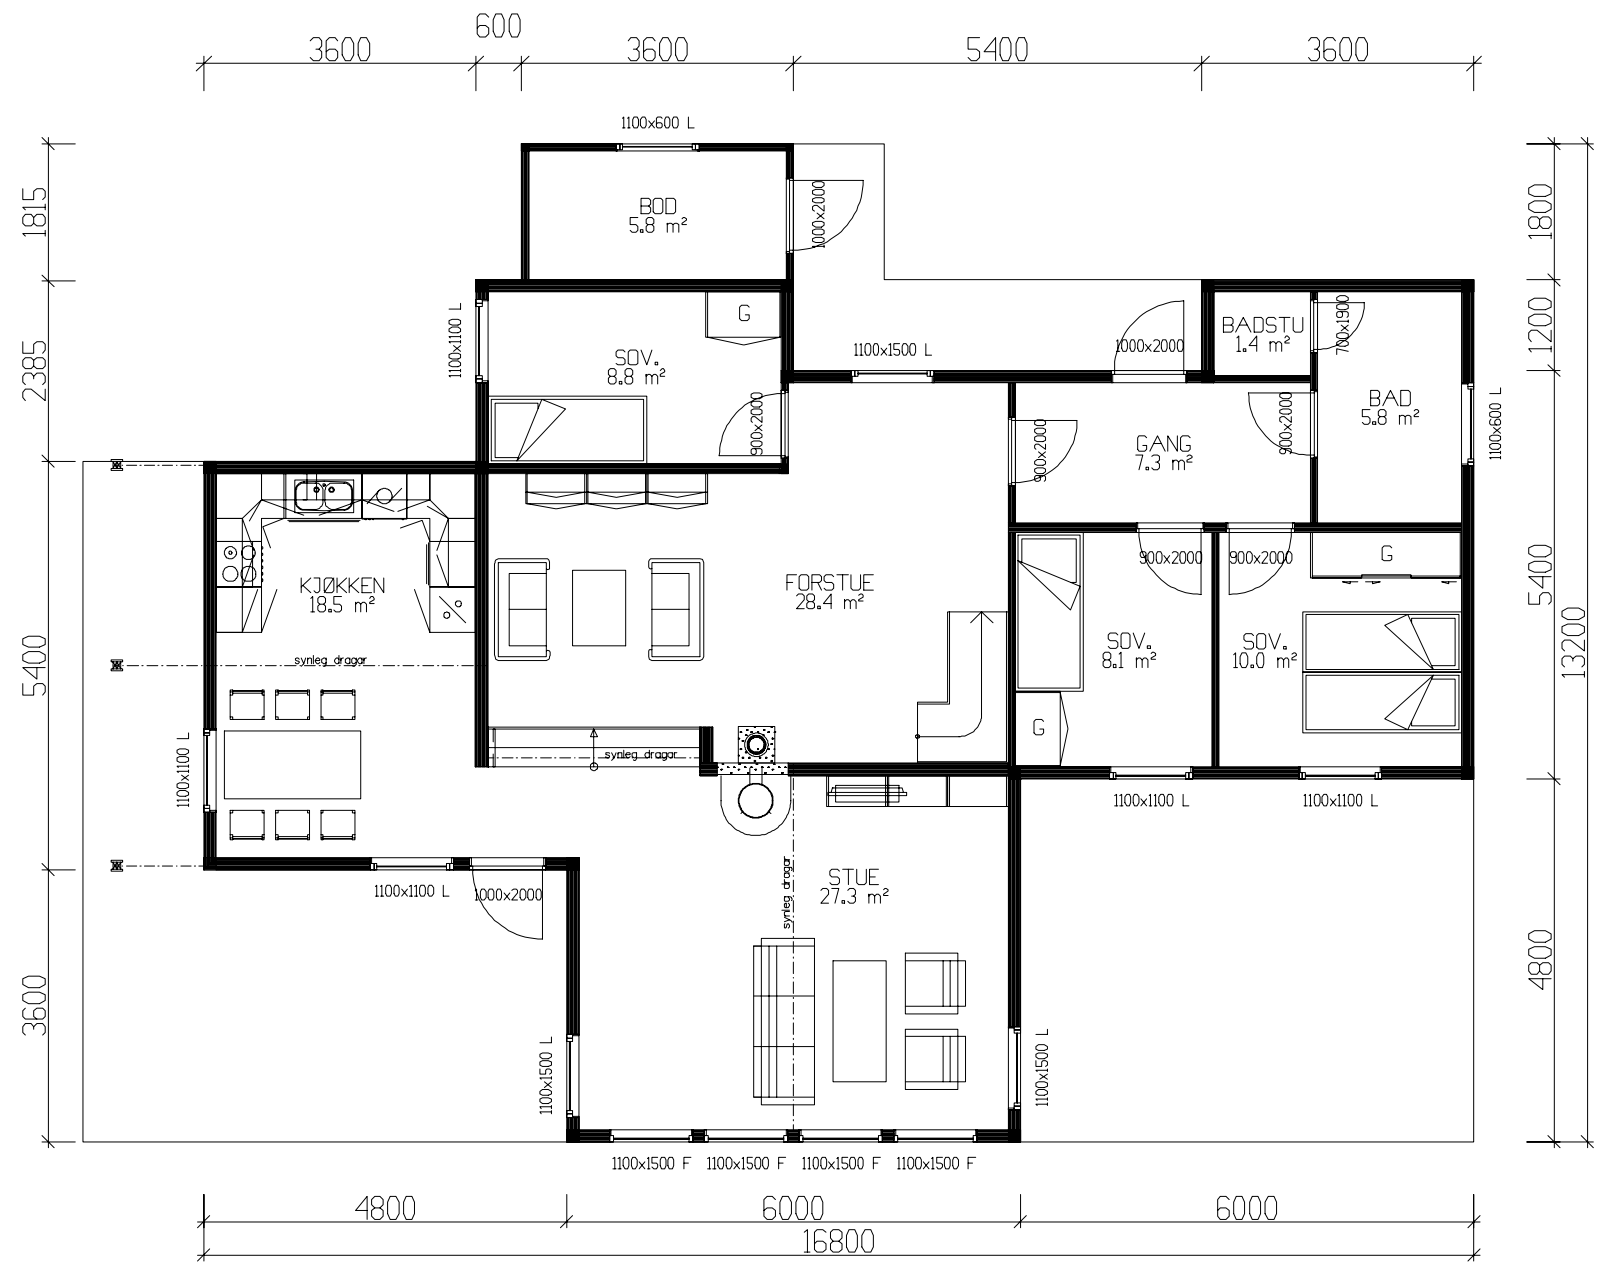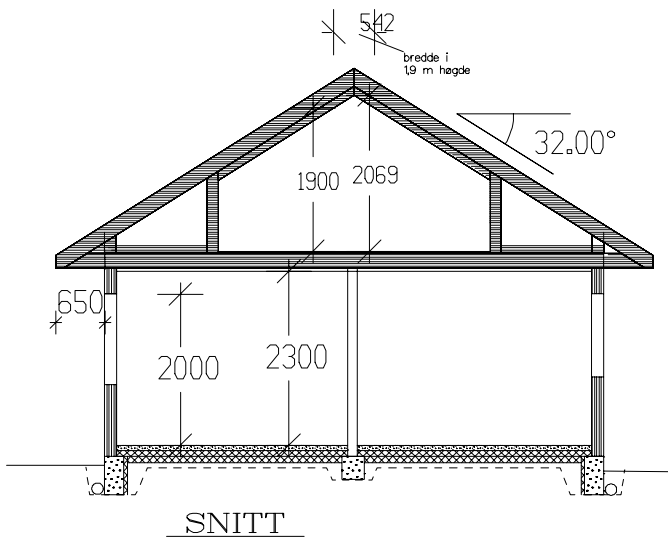

HOVEDPLAN 121,0 m² BRA + BOD 5,8m² BRA

Prosjektert etter TEK 97 av 29.08.01

Tiltakshaver: Kent Inge Dalseth				Leverandør: VestlandsHus Ørsta AS			
Hustype: Spesial		Plan		DATO 14.08.09 opv.		TRYGGE HJEM	
Byggeplassens adresse: Eid, Harpefossen		ARKIV NR.		REV.1 16.04.10 o1			
				REV.2			
				REV.3			
G.nr. 18		Br.nr. 423		SKALA 1 : 100		Tegningsnr. 503	
ER TEGNING KONTROLLERT I H.T. SJEKKLISTER ?				 DATA DESIGN SYSTEM		Prosj.nr. 4830	
VestlandsHusgruppens arkitektkontor – 6018 Alesund – Tlf. 70 17 89 00							
TEGNINGEN MÅ HVERKEN HELT ELLER DELVIS KOPIERES ELLER BENYTTES VED TILTAK SOM VESTLANDSHUS IKKE MEDVIRKER I.							

Arealberegninger i hht. NS 3940		Bruksareal BRA i m²	
	Pr etasje	Utvendig bod/garasje	Sum BRA
H. etg. plan	121.0	5.8	126.8
SUM :	121.0	5.8	126.8

GRUNNFLATE	(M ²)	136,8
BEBYGD AREAL	(M ²)	149,8