




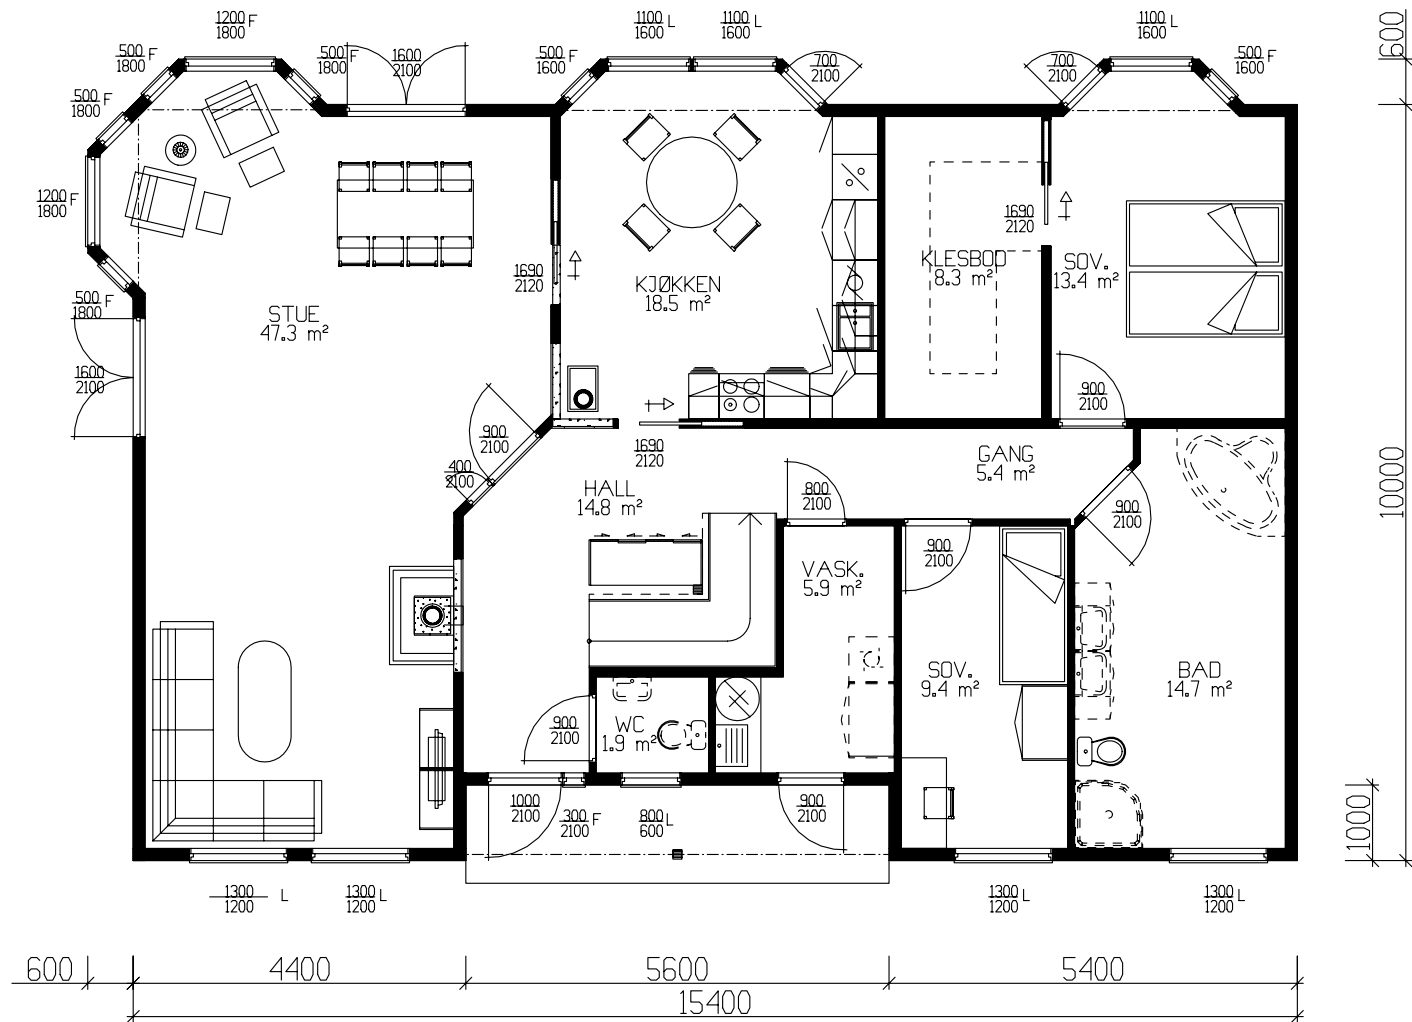

HOVEDPLAN 143,9m² BRA

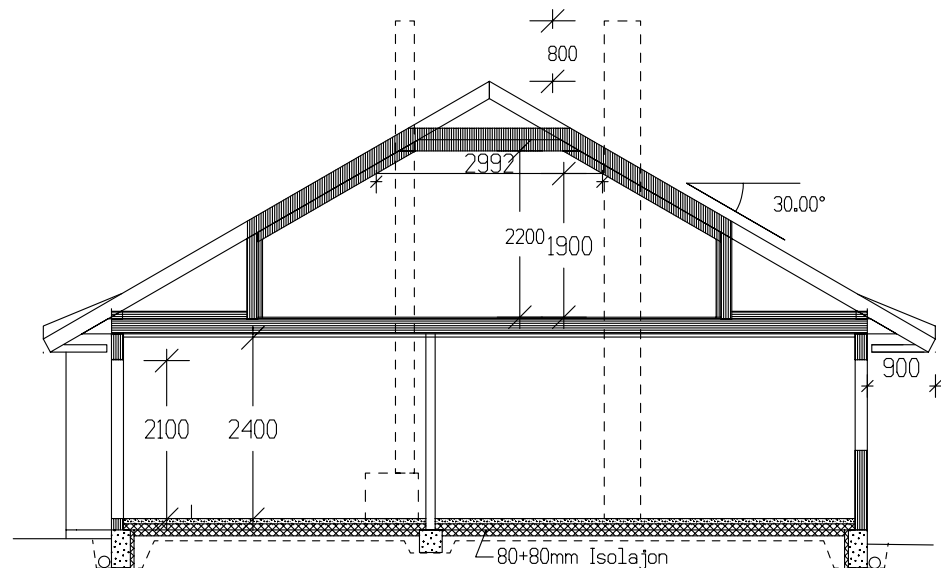

SNITT

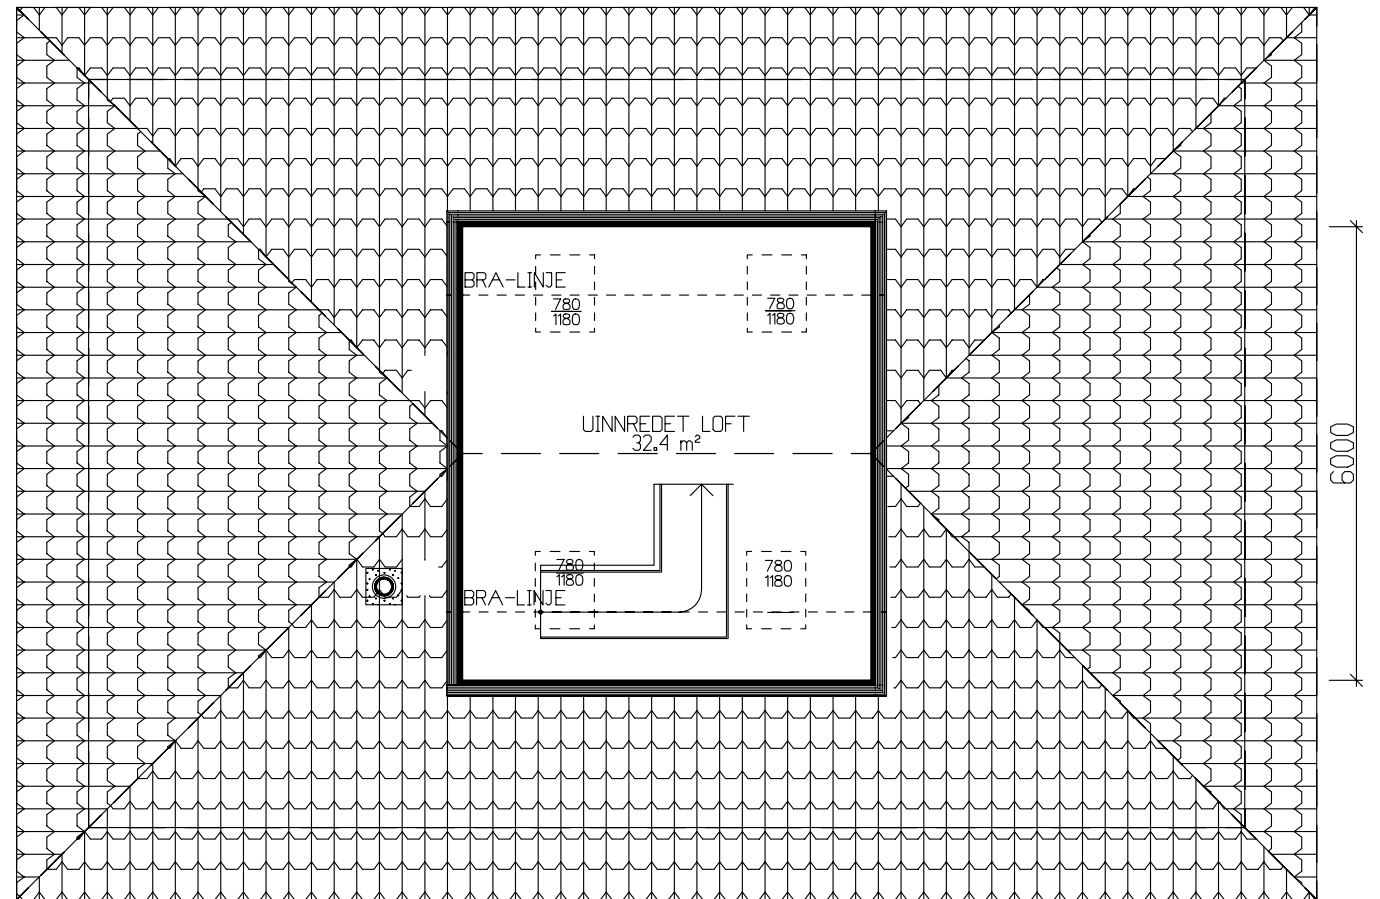

LOFTSPLAN 22,6m² BRA


Sportsbod 1 garasje.

NB HØYEFFEKTIV VARMEGJENNWINNER


	BRA
Hovedplan	143.90
Etg.plan	22.60
Sum 1 m²	166.50

GRUNNFLATE	(M ²)	152,7
BEBYGD AREAL	(M ²)	159,3


Tiltakshaver: Yvonne Flatraker					 VestlandsHus	
Leverandør: Andersland Bygg AS						
Hustype: SPESIAL			PLAN / SNITT		DATO 20.02.07 opv	
Byggeplassens adresse: Tysnes			ARKIV NR.		REV.1 26.03.07 tv	
					REV.2	
G.nr. 94 Br.nr. 337			ER TEGNING KONTROLLERT I H.T. SJEKKLISTER ?		REV.3	
					SKALA 1 : 100	
94 337			NEI		DATA DESIGN SYSTEM	
					TRYGGE HJEM	
					Tegningsnr. 501	
					Prosj.nr. 3040	
VestlandsHusgruppens arkitektkontor – 6018 Alesund – Tlf. 70 17 89 00						
TEGNINGEN MÅ HVERKEN HELT ELLER DELVIS KOPIERES ELLER BENYTTES VED TILTAK SOM VESTLANDSHUS IKKE MEDVIRKER I.						

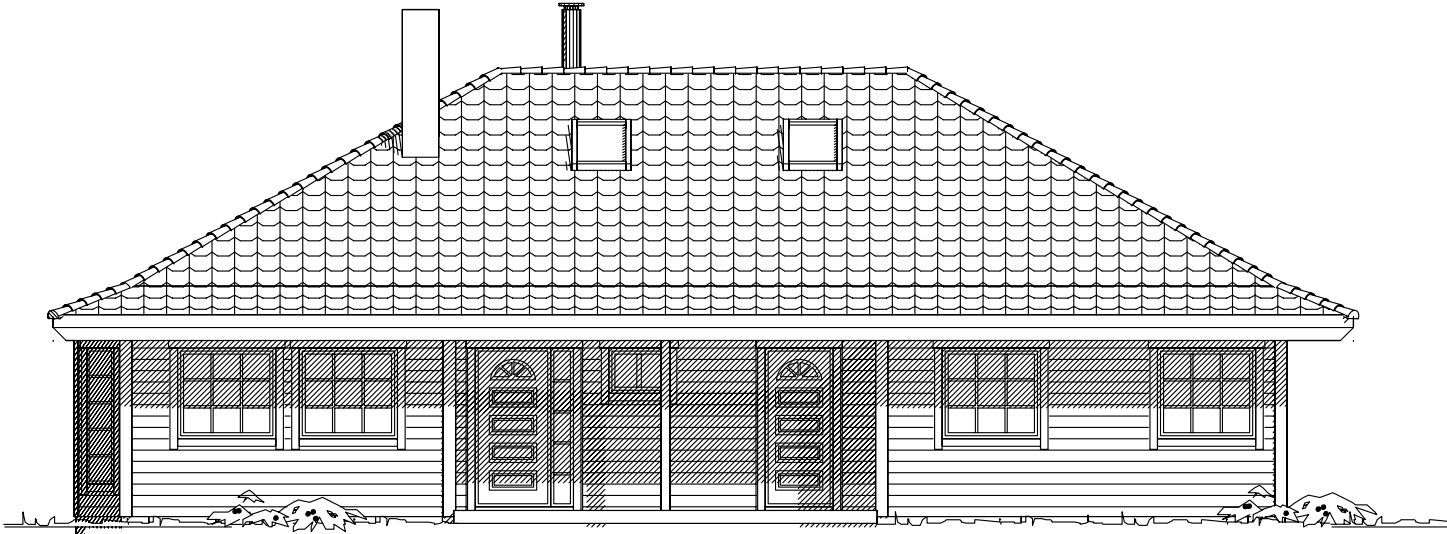


Fasade mot nord

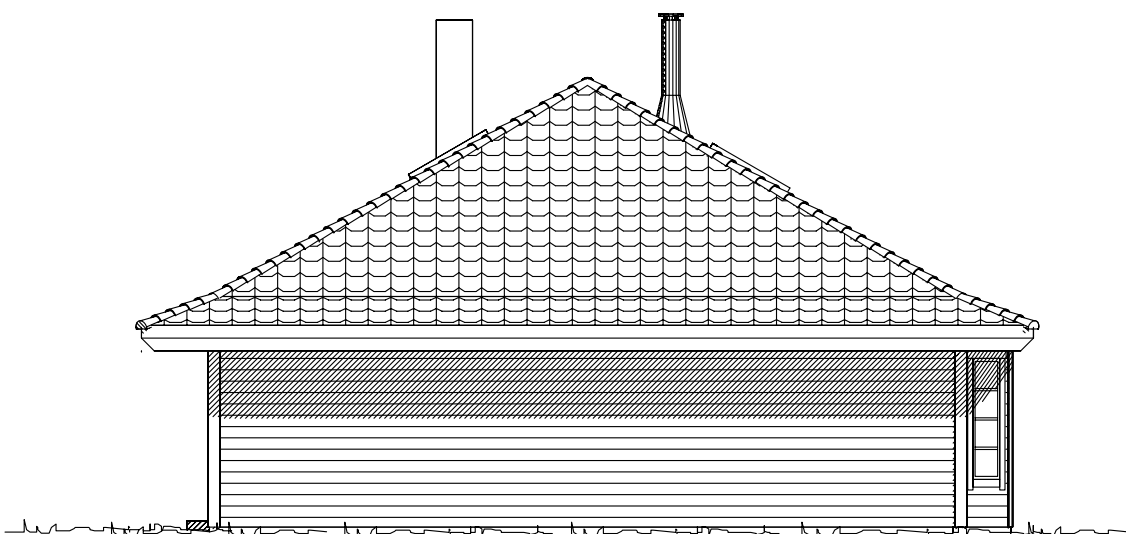

Fasade mot vest

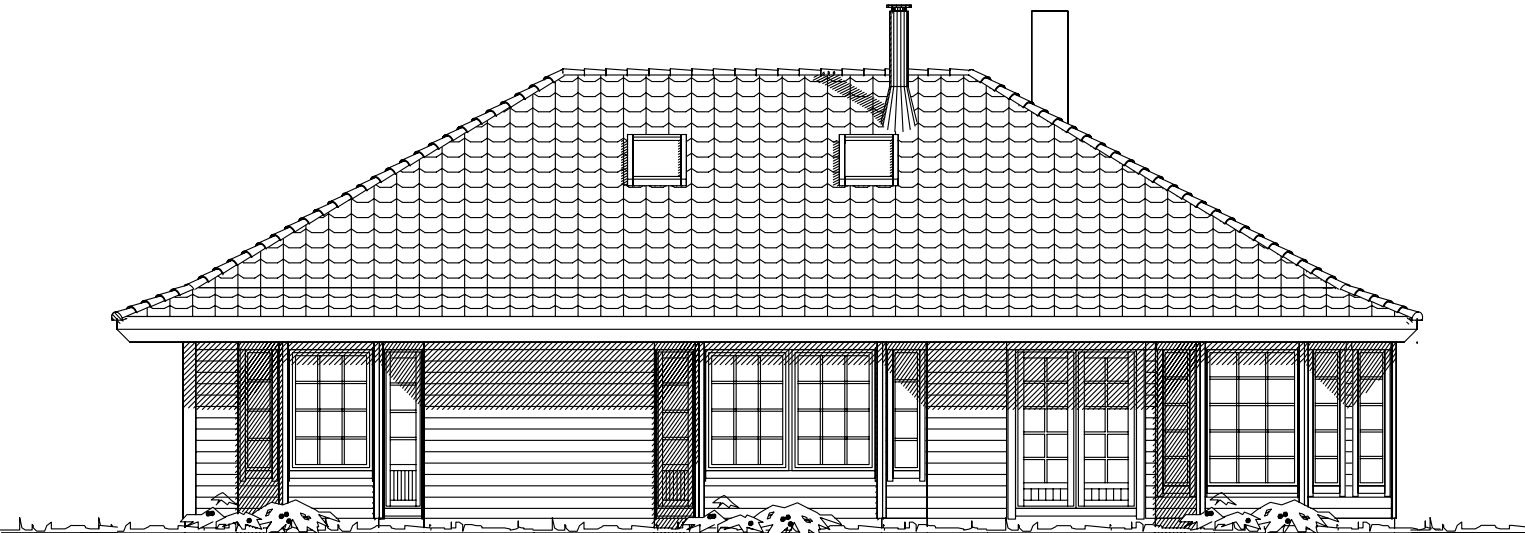

Fasade mot syd

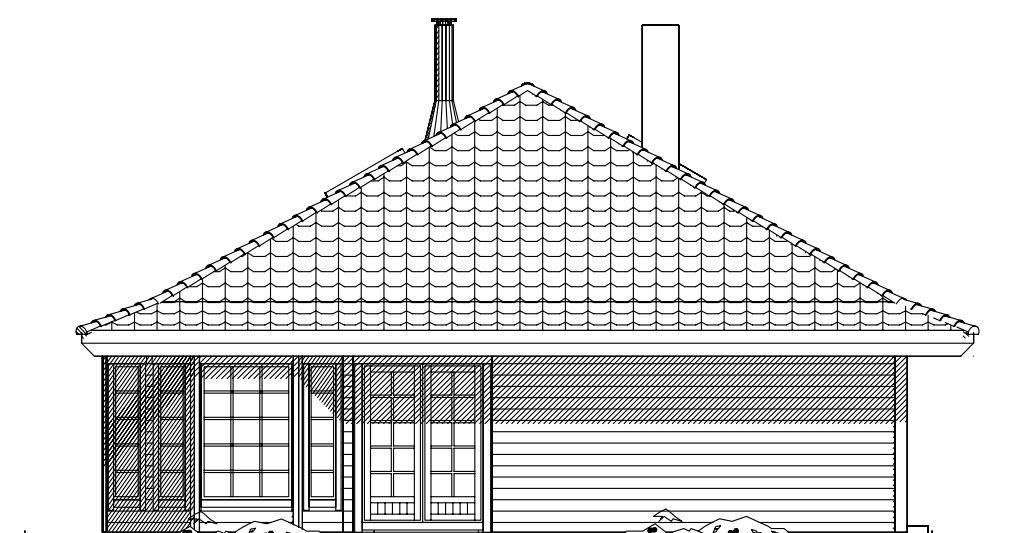

Fasade mot øst

UTFORMING AV TILTAK BEKREFTES FOREVIST:				
Nabo.nr.	G.nr.	Br.nr.	Dato	Sign.
Nabo.nr.	G.nr.	Br.nr.	Dato	Sign.
Nabo.nr.	G.nr.	Br.nr.	Dato	Sign.
Nabo.nr.	G.nr.	Br.nr.	Dato	Sign.

Tiltakshaver: Yvonne Flatraker				 VestlandHus	
Leverandør: Andersland Bygg AS					
Hustype: SPESIAL		FASADER			
Byggeplassens adresse:		ARKIV NR.			
Tysnes				DATO 20.02.07 opv	
				REV.1 26.03.07 tv	
				REV.2	
				REV.3	
				SKALA 1 : 100	
				DATA DESIGN SYSTEM	
G.nr. 94		Br.nr. 337		ER TEGNING KONTROLLERT I H.T. SJEKKLISTER ?	
				NEI	
VestlandsHusgruppens arkitektkontor – 6018 Alesund – Tlf. 70 17 89 00					
TEGNINGEN MÅ HVERKEN HELT ELLER DELVIS KOPIERES ELLER BENYTTES VED TILTAK SOM VESTLANDSHUS IKKE MEDVIRKER I.					