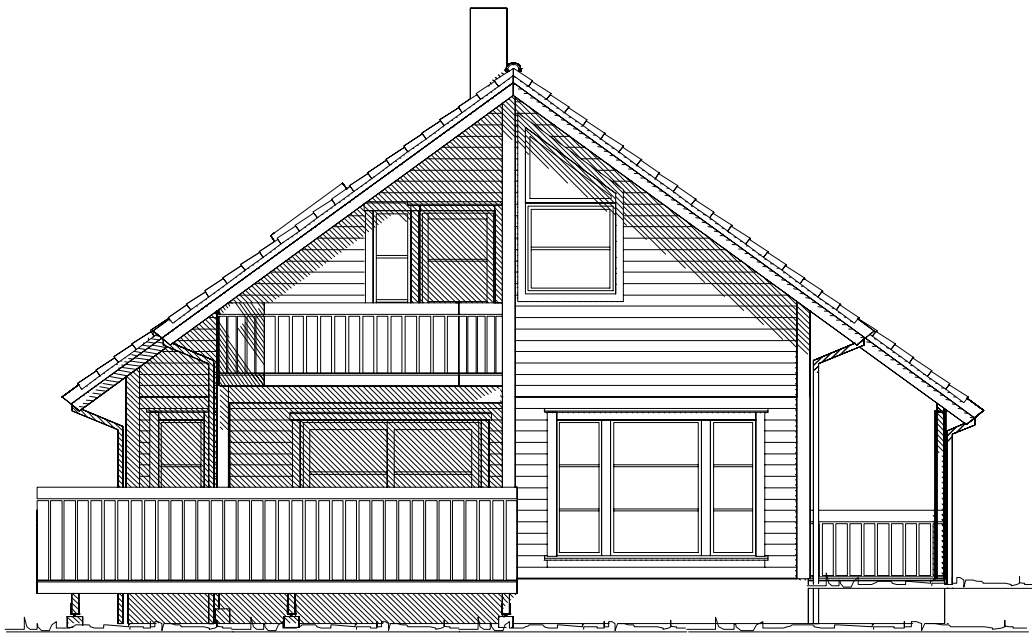




Fasade mot vest







Fasade mot sør

Prosjektert etter TEK 97 rev. 07

Tiltakshaver: <i>Gorill Gabrielsen og Stian Olsen</i>			 VestlandsHus
Leverandør: <i>VestlandsHus Troms</i>			
Hustype: <i>Hellandshorner</i>		Fasade 1 - 2	
Byggeplassens adresse:		ARKIV NR.	DATO 22.04.09
<i>Strand tomt A3-1, Tromsø</i>			REV.1 29.06.10 opv
			REV.2 04.11.10 o1
			REV.3
			SKALA 1 : 100
			 DATA DESIGN SYSTEM
G.nr. 72 Br.nr. 979 ER TEGNING KLARERT FOR BESTILLING, KONTRAKT OG SØKNING?			J A
VestlandsHusgruppens arkitektkontor – 6018 Alesund – Tlf. 70 17 89 00			
TEGNINGEN MÅ HVERKEN HELT ELLER DELVIS KOPIERES ELLER BENYTTES VED TILTAK SOM VESTLANDSHUS IKKE MEDVIRKER I.			

UTFORMING AV TILTAK BEKREFTES FOREVIST:				
Nabo.nr.	G.nr.	Br.nr.	Dato	Sign.
Nabo.nr.	G.nr.	Br.nr.	Dato	Sign.
Nabo.nr.	G.nr.	Br.nr.	Dato	Sign.
Nabo.nr.	G.nr.	Br.nr.	Dato	Sign.

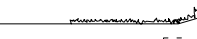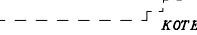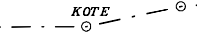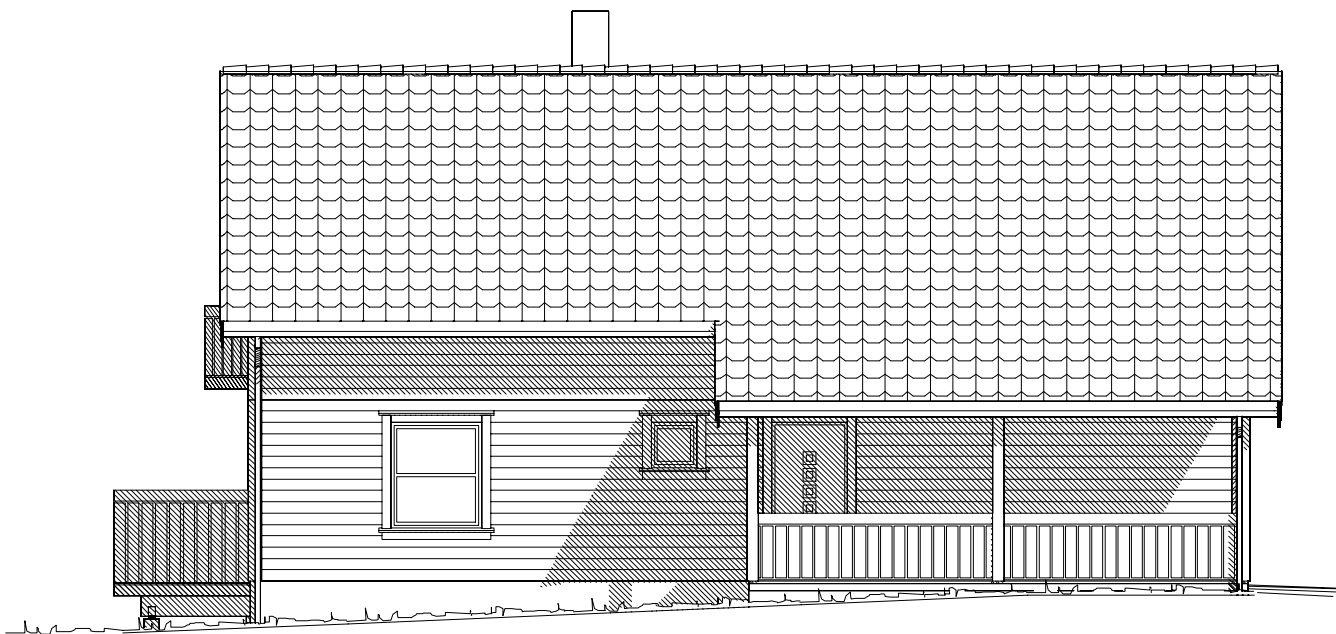 Ferdig planert terreng
 Bak / under terreng
 Eksisterende terreng



Fasade mot øst







Fasade mot nord

Prosjektert etter TEK 97 rev. 07



Tiltakshaver: <i>Gørill Gabrielsen og Stian Olsen</i>			 VestlandsHus
Leverandør: <i>VestlandsHus Troms</i>			
Hustype: <i>Hellandshorneret</i>		Fasade 3 - 4	
Byggeplassens adresse:		ARKIV NR.	DATO 22.04.09
<i>Strand tomt A3-1, Tromsø</i>			REV.1 29.06.10 opv
			REV.2 04.11.10 o1
			REV.3
			SKALA 1 : 100
			 DATA DESIGN SYSTEM
VestlandsHusgruppens arkitektkontor – 6018 Alesund – Tlf. 70 17 89 00			TRYGGE HJEM
TEGNINGEN MÅ HVERKEN HELT ELLER DELVIS KOPIERES ELLER BENYTTES VED TILTAK SOM VESTLANDSHUS IKKE MEDVIRKER I.			Tegningsnr. 502
			Prosj.nr. 540o

UTFORMING AV TILTAK BEKREFTES FOREVIST:				
Nabo.nr.	G.nr.	Br.nr.	Dato	Sign.
Nabo.nr.	G.nr.	Br.nr.	Dato	Sign.
Nabo.nr.	G.nr.	Br.nr.	Dato	Sign.
Nabo.nr.	G.nr.	Br.nr.	Dato	Sign.

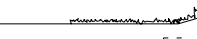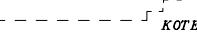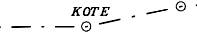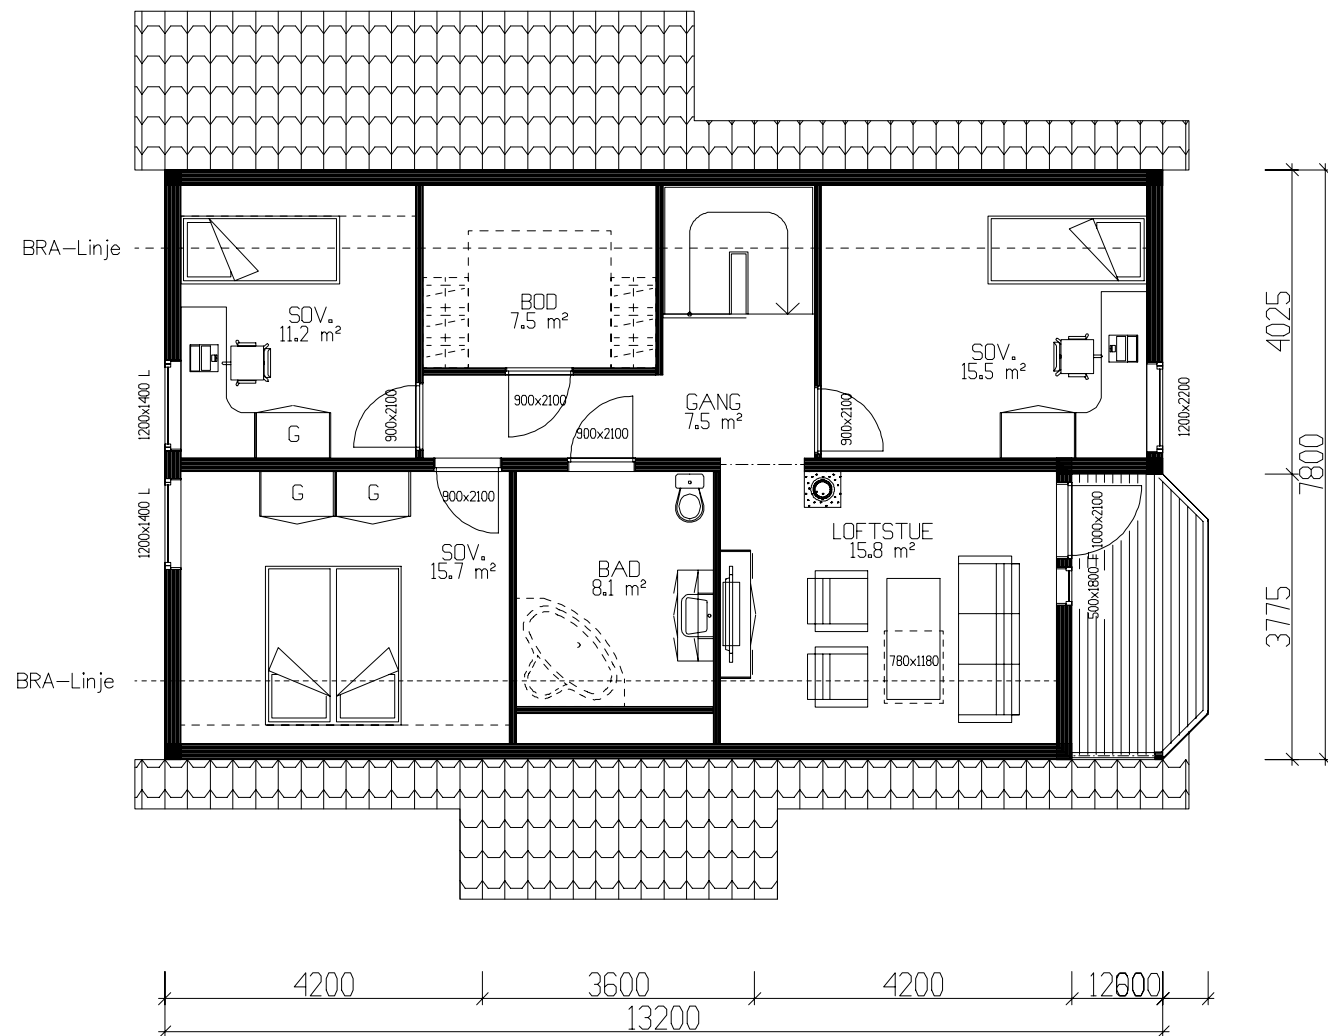 Ferdig planert terreng
 Bak / under terreng
 Eksisterende terreng



ETASJEPLAN 69,6m² BRA

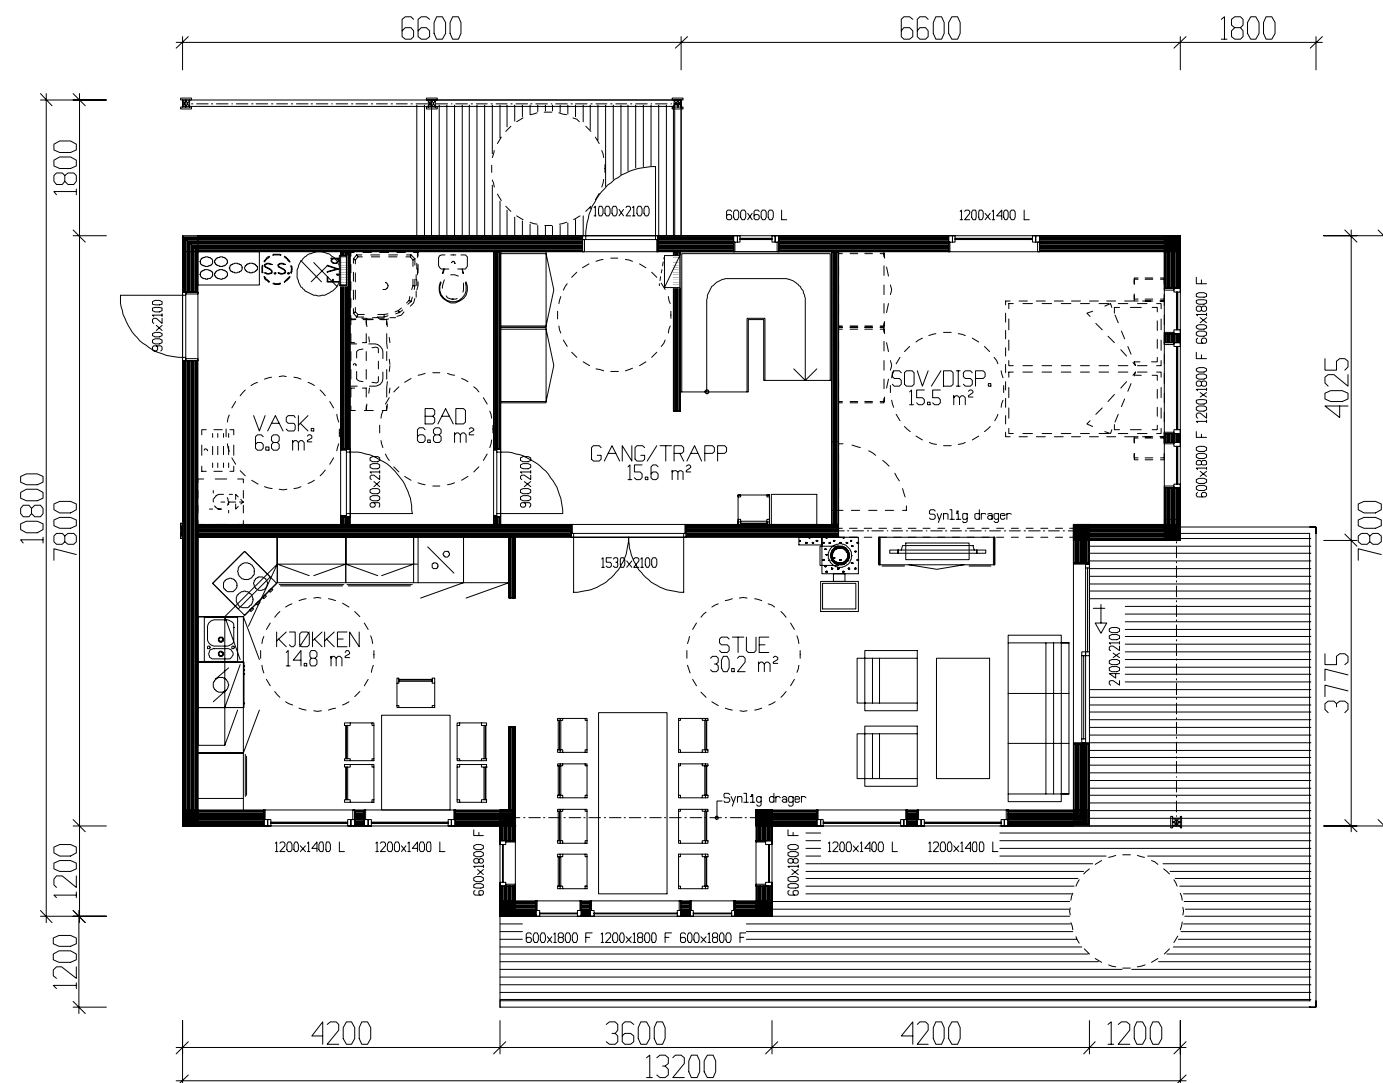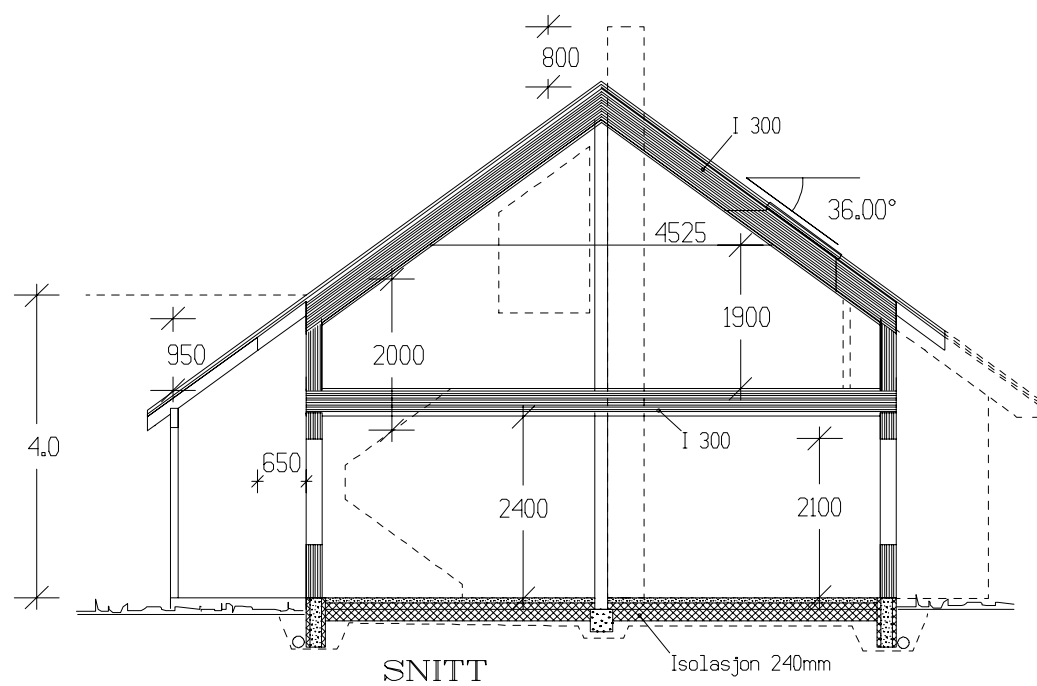

HOVEDPLAN 93,6m² BRA

Sportsbod i fremtidig garasje

Prosjektert etter TEK 97 rev. 07

NB! Ved innhenting av pristilbud av ytterdører og vindu, må forutsetningen i varmetapsberegning legges til grunn. Her blir det forutsatt en maksimal, gjennomsnittlig U-verdi til ytterdører og vindu for bygget.

Gjennomsnittlig U-verdi er her: 1,08

Tiltakshaver: Gorill Gabrielsen og Stian Olsen

Leverandør: VestlandsHus Troms

Hustype: Hellandshorner

Hovedplan

DATO 22.04.09

REV.1 29.06.10 opv

REV.2 04.11.10 o1

REV.3

SKALA 1 : 100

DATA DESIGN SYSTEM

G.nr. 72

B.nr. 979

ER TEGNING KLARERT FOR BESTILLING, KONTRAKT OG SØKNING?

JA



TRYGGE HJEM

Tegningsnr. 503

Prosj.nr. 5400

VestlandsHusgruppens arkitektkontor - 6018 Alesund - Tlf. 70 17 89 00

TEGNINGEN MÅ HVERKEN HELT ELLER DELVIS KOPIERES ELLER BENYTTES VED TILTAK SOM VESTLANDSHUS IKKE MEDVIRKER I.