


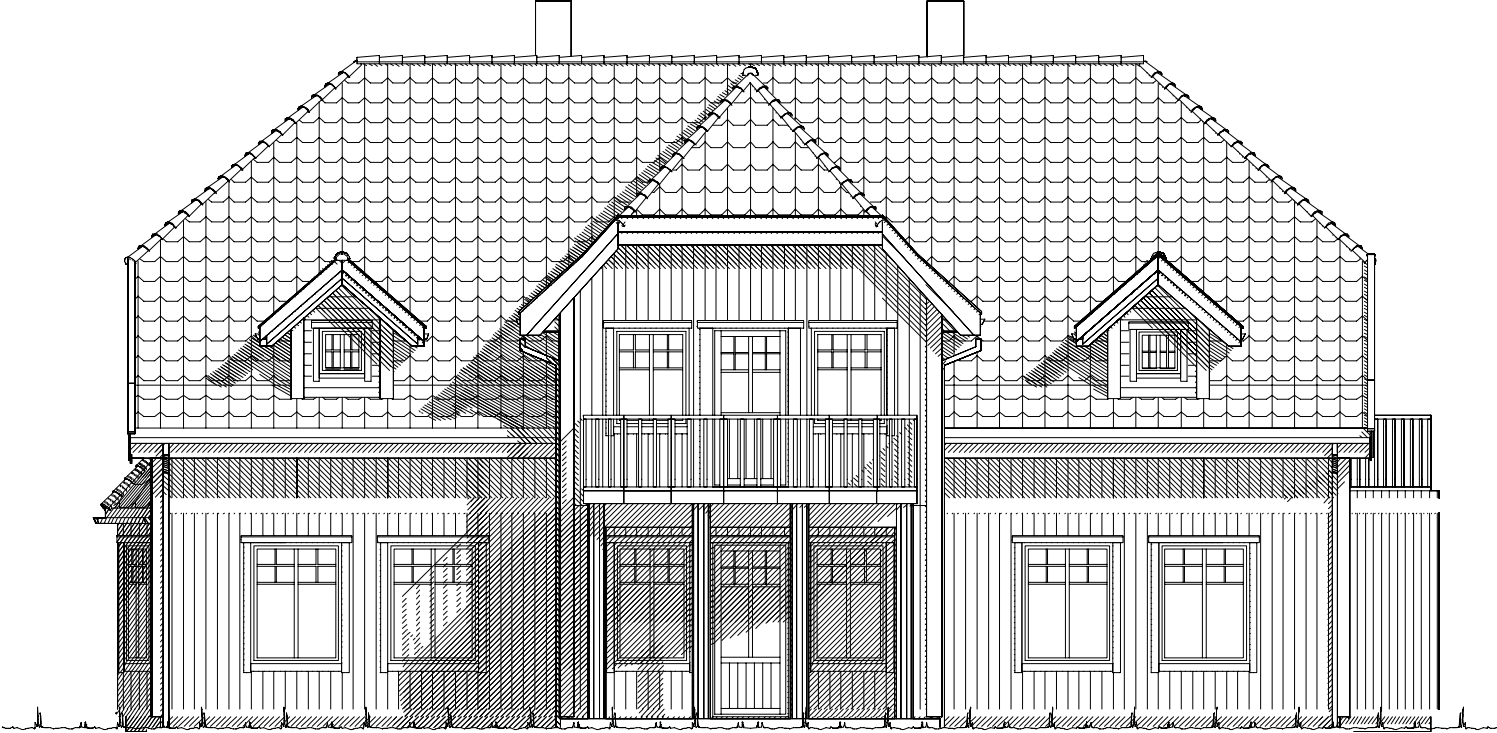

Fasade mot .




Fasade mot .

		Tiltakshaver: Nora og Thomas Rousalis	
		Forhandler: CS Byggpartner AS	
Hustype: Storhøa		Fasade 1 og 2	DATO 10.08.17 vhh
Byggeplassens adresse:		ARKIV NR.:	REV.1 03.01.18 kg
Nykirkeveien 180, 3180 Nykirke			REV.2 21.06.18 lk
			REV.3
G.nr. 68	Br.nr. 4	Er tegning klarert for bestilling, kontrakt og søkning ?	Nei
VESTLANDSHUSGRUPPENS ARKITEKTKONTOR - 6018 ÅLESUND - TLF. 70 17 89 00			
TEGNINGEN MÅ HVERKEN HELT ELLER DELVIS KOPIERES ELLER BENYTTES VED TILTAK SOM VESTLANDSHUS IKKE MEDVIRKER I.			

SKALA 1 : 100
Tegningsnr. 501
Prosj.nr. 170220

UTFORMING AV TILTAK BEKREFTES FOREVIST:

Nabo.nr.	G.nr.	Br.nr.	Dato	Sign.
Nabo.nr.	G.nr.	Br.nr.	Dato	Sign.
Nabo.nr.	G.nr.	Br.nr.	Dato	Sign.
Nabo.nr.	G.nr.	Br.nr.	Dato	Sign.

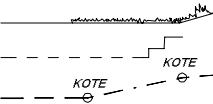
 Ferdig planert terreng
Bak / under terreng
Eksisterende terreng



Fasade mot _____.




Fasade mot _____.

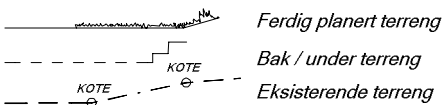

UTFORMING AV TILTAK BEKREFTES FOREVIST:				
Nabo.nr.	G.nr.	Br.nr.	Dato	Sign.
Nabo.nr.	G.nr.	Br.nr.	Dato	Sign.
Nabo.nr.	G.nr.	Br.nr.	Dato	Sign.
Nabo.nr.	G.nr.	Br.nr.	Dato	Sign.

 VESTLANDS HUS		Tiltakshaver: <i>Nora og Thomas Rousalis</i>			
		Forhandler: <i>CS Byggpartner AS</i>			
Hustype: Storhøa		Fasade 3 og 4		DATO 10.08.17 vhh	SKALA 1 : 100
Byggeplassens adresse: Nykirkeveien 180, 3180 Nykirke		ARKIV NR.:		REV.1 03.01.18 kg	
				REV.2 21.06.18 lk	
				REV.3	
G.nr. 68	Br.nr. 4	Er tegning klarert for bestilling, kontrakt og søkning ?		Nei	Tegningsnr. 502
				 DATA DESIGN SYSTEM	Prosj.nr. 170220
VESTLANDSHUSGRUPPENS ARKITEKTKONTOR - 6018 ÅLESUND - TLF. 70 17 89 00					
TEGNINGEN MÅ HVERKEN HELT ELLER DELVIS KOPIERES ELLER BENYTTES VED TILTAK SOM VESTLANDSHUS IKKE MEDVIRKER I.					

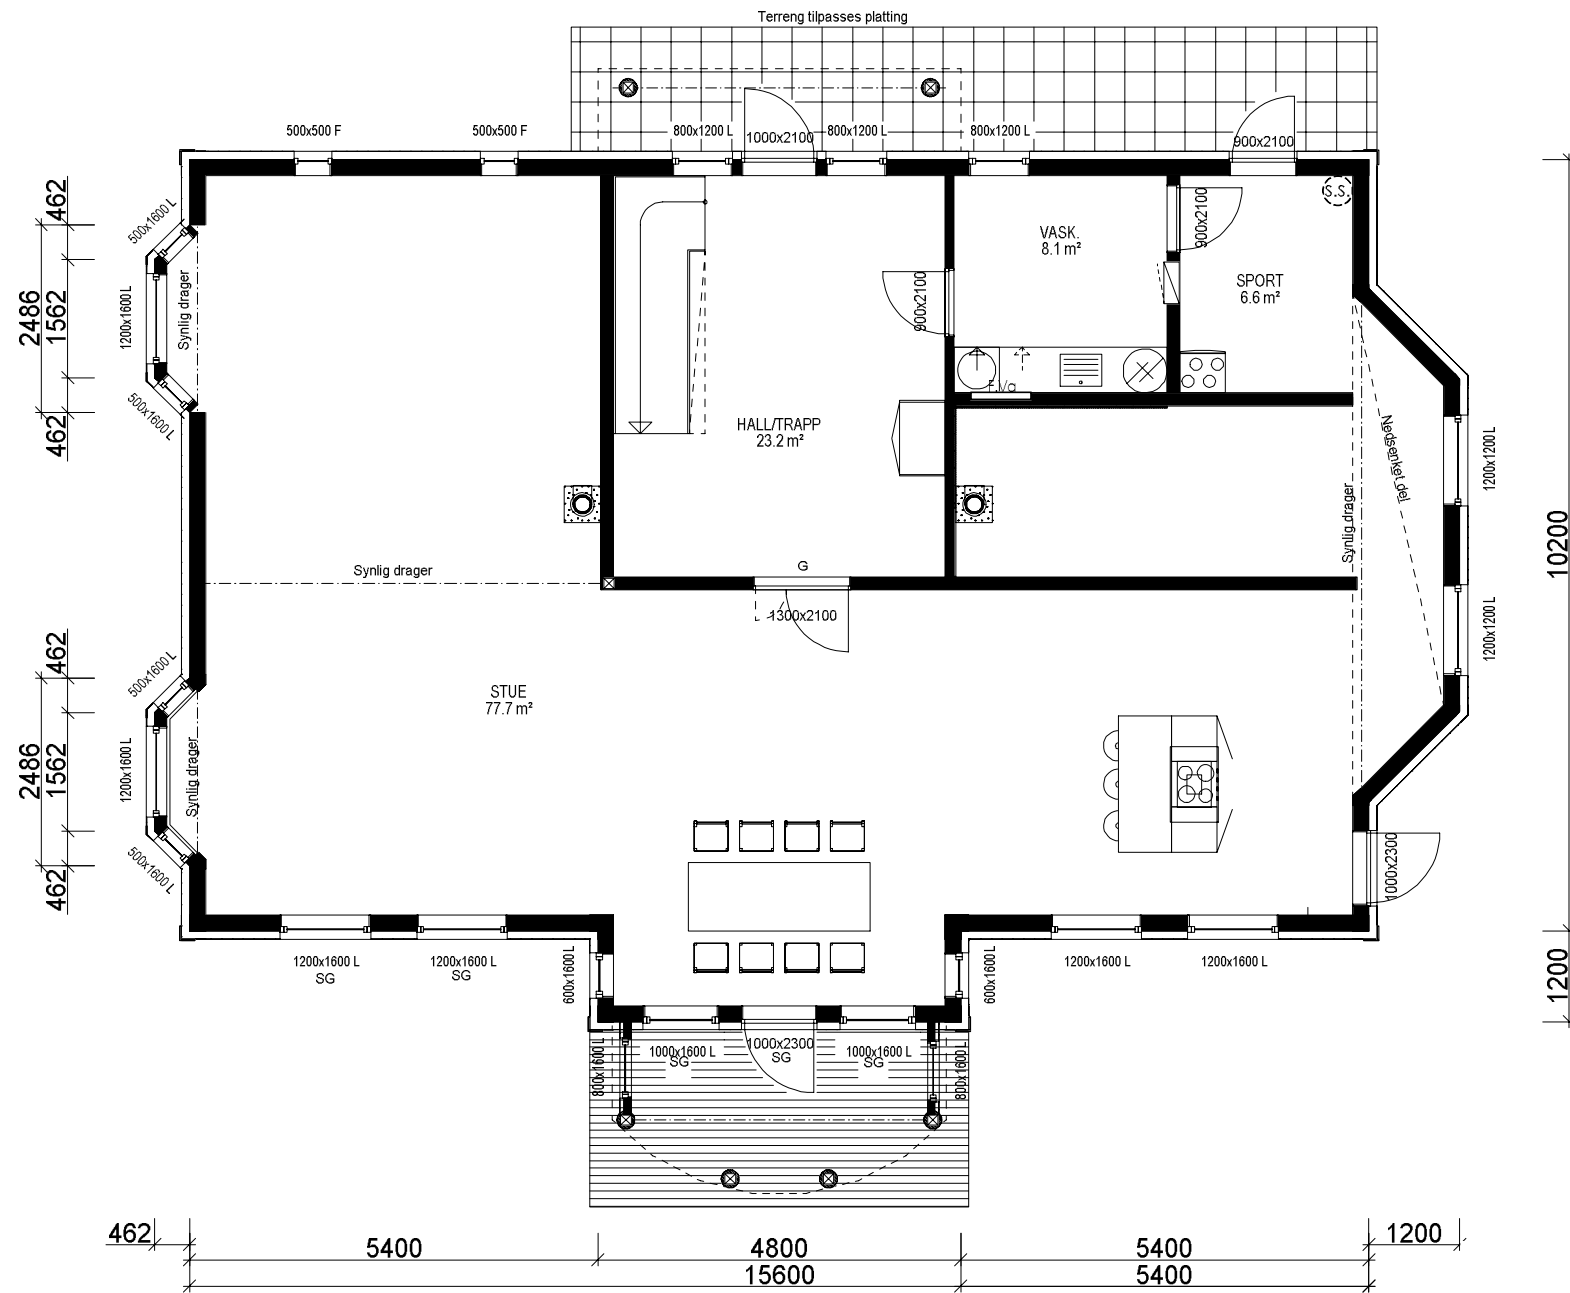

H. ETG. PLAN: 161,9 m² BRA

Prosjekteres etter TEK10 - 12.11.15

Bygning i:
Risikoklasse 4
Brannklasse 1

Kanaler fra ventilasjonsanlegg, vil i noen tilfeller medføre ekstra veggtykkelser eller "kassing", som får mindre konsekvenser for romløsninger. Dette kan eventuelt justeres noe før igangsetting av bygget.



NB! Ved innhenting av pristilbud av ytterdører og vindu, må forutsetningen i varmetapsberegningen legges til grunn. Her blir det forutsatt en maksimal, gjennomsnittlig U-verdi til ytterdører og vindu for bygget. Høy prosentandel over 20% vindu og dører, har konsekvenser for byggets isolering.

% vindu- og dørareal er beregnet til: %
Gjennomsnittlig U-verdi er her: %

Bruk av personsikkerhetsglass i vindu, er markert på plan med SG

Arealberegninger i hht. NS 3940	Bruksareal BRA i m²			P-ROM Primære rom
	Pr etasje	Åpent overbygg areal og carport	Sum BRA	
H. etg. plan	135.5	7.8	143.3	121.8
2. etg. plan	139.3	0.0	139.3	139.3
SUM :	274.8	7.8	282.6	261.1
BYA :	167.8	17.8	185.6	
Grunnflate/fotavtrykk :	164.9			

VESTLANDS HUS		Tiltakshaver: Nora og Thomas Rousalis	
		Forhandler: CS Byggpartner AS	
Hustype: Storhøa		Plan	
Byggeplassens adresse:		ARKIV NR.:	
Nykirkeveien 180, 3180 Nykirke			
G.nr. 68	Br.nr. 4	Er tegning klarert for bestilling, kontrakt og søkning ?	Nei
VESTLANDSHUSGRUPPENS ARKITEKTKONTOR - 6018 ÅLESUND - TLF. 70 17 89 00			
TEGNINGEN MÅ HVERKEN HELT ELLER DELVIS KOPIERES ELLER BENYTTES VED TILTAK SOM VESTLANDSHUS IKKE MEDVIRKER I.			
DATO 10.08.17 vhh			
REV.1 03.01.18 kg			
REV.2 21.06.18 lk			
REV.3			
SKALA 1 : 100			
Tegningsnr. 503			
DATA DESIGN SYSTEM			
Prosj.nr. 170220			

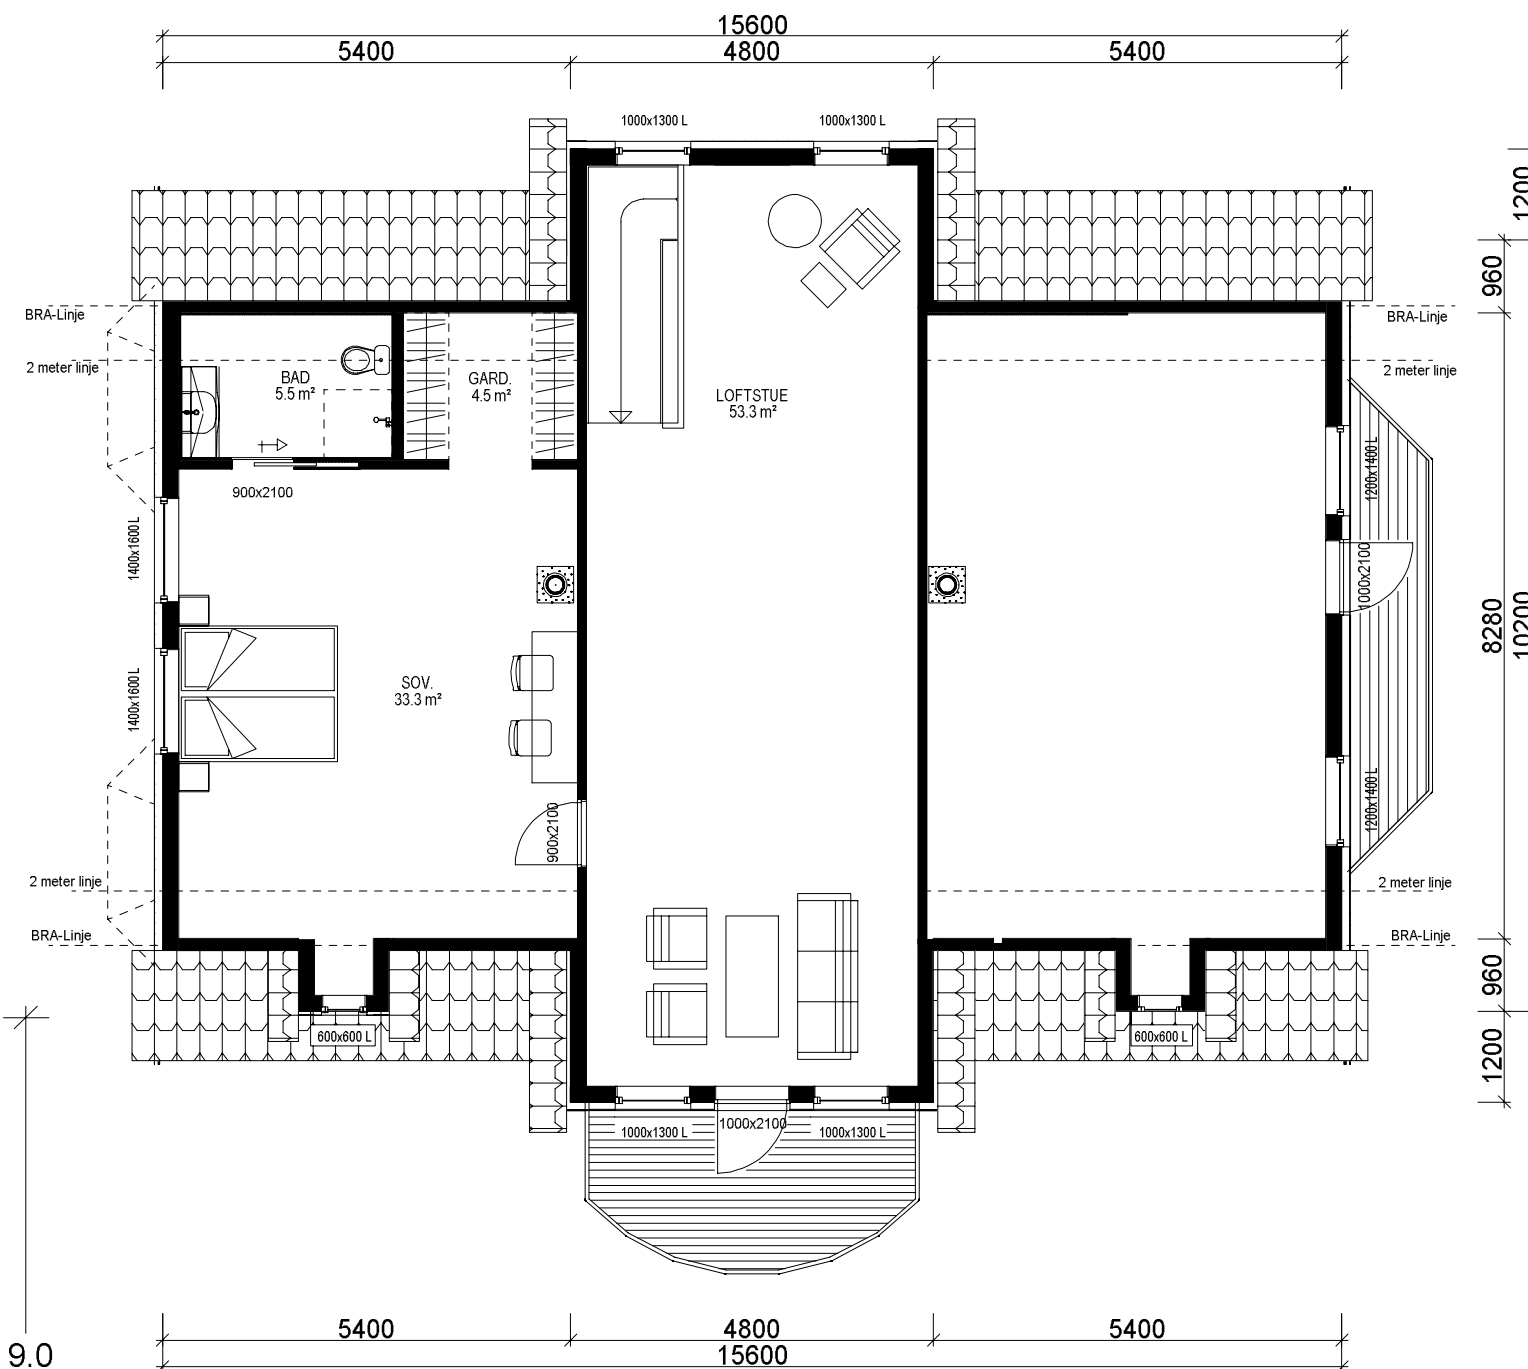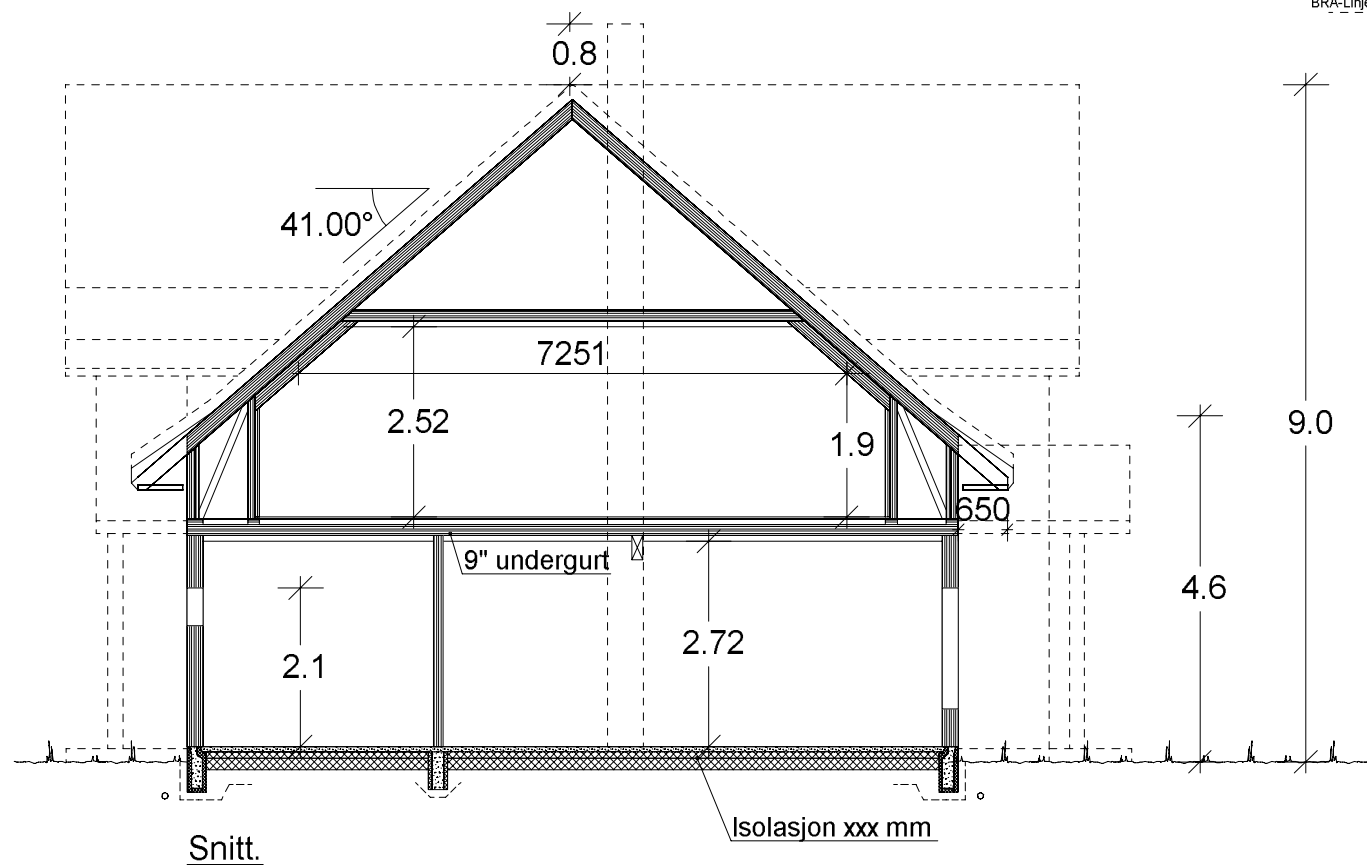

2. ETG. PLAN: 139,3 m² BRA.

VESTLANDS HUS		Tiltakshaver: Nora og Thomas Rousalis	
		Forhandler: CS Byggpartner AS	
Hustype: Storhøa		Plan og snitt	
Byggeplassens adresse:		ARKIV NR.:	
Nykirkeveien 180, 3180 Nykirke			
G.nr. 68	Br.nr. 4	Er tegning klarert for bestilling, kontrakt og søkning ?	Nei
VESTLANDSHUSGRUPPENS ARKITEKTKONTOR - 6018 ÅLESUND - TLF. 70 17 89 00			
TEGNINGEN MÅ HVERKEN HELT ELLER DELVIS KOPIERES ELLER BENYTTES VED TILTAK SOM VESTLANDSHUS IKKE MEDVIRKER I.			

DATO 10.08.17 vhh	
REV.1 03.01.18 kg	
REV.2 21.06.18 lk	SKALA 1 : 100
REV.3	Tegningsnr. 504
DATA DESIGN SYSTEM	Prosj.nr. 170220