



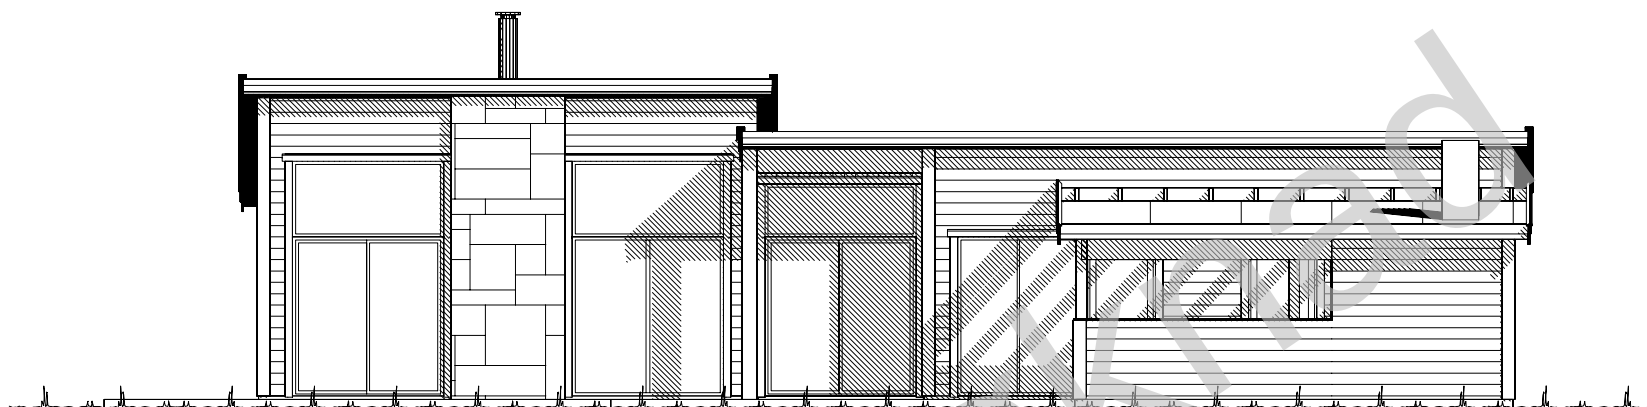

Fasade mot _____.

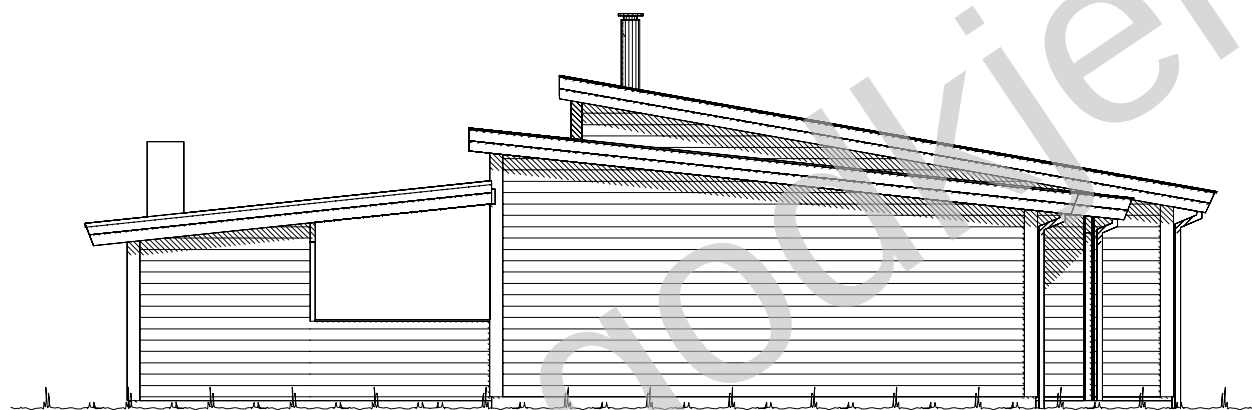


Fasade mot _____.


_____ Ferdig planert terreng
- - - - - Bak / under terreng
KOTE KOTE
- - - - - Eksisterende terreng

UTFORMING AV TILTAK BEKREFTES FOREVIST:				
Nabo.nr.	G.nr.	Br.nr.	Dato	Sign.
Nabo.nr.	G.nr.	Br.nr.	Dato	Sign.
Nabo.nr.	G.nr.	Br.nr.	Dato	Sign.
Nabo.nr.	G.nr.	Br.nr.	Dato	Sign.

VESTLANDS HUS		Tiltakshaver:	
		Forhandler:	
Fritidsbolig: Tjøme		Fasade 1 og 2	
Byggeplassens adresse:		ARKIV NR.	DATO 13.03.12 vhh
			TRYGGE HJEM
			REV.1
			REV.2
			REV.3
			SKALA 1 : 100
			Tegningsnr. 501
			Prosj.nr. 189v
			DATA DESIGN SYSTEM
Er tegning klarert for bestilling, kontrakt og søkning ?			
		Nei	
VESTLANDSHUSGRUPPENS ARKITEKTKONTOR – 6018 ÅLESUND – TLF. 70 17 89 00			
TEGNINGEN MÅ HVERKEN HELT ELLER DELVIS KOPIERES ELLER BENYTTES VED TILTAK SOM VESTLANDSHUS IKKE MEDVIRKER I.			

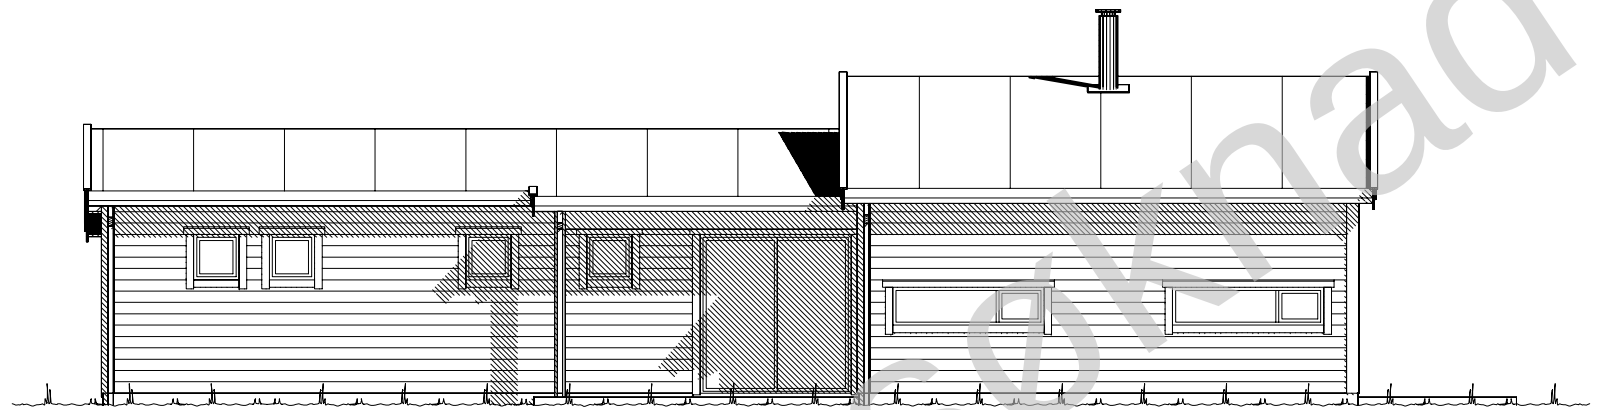

Fasade mot _____.

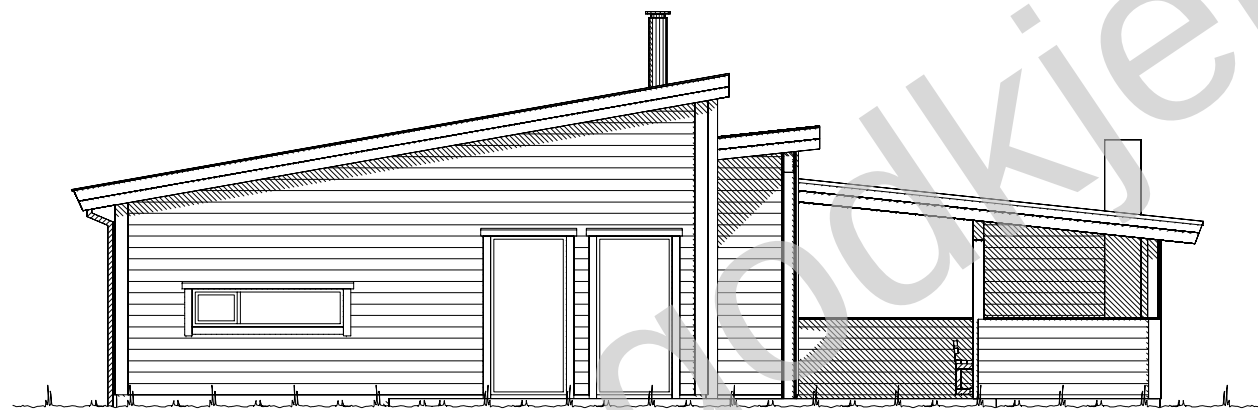


Fasade mot _____.

_____ Ferdig planert terreng
- - - - - Bak / under terreng
KOTE KOTE
- - - - - Eksisterende terreng


UTFORMING AV TILTAK BEKREFTES FOREVIST:

Nabo.nr.	G.nr.	Br.nr.	Dato	Sign.
Nabo.nr.	G.nr.	Br.nr.	Dato	Sign.
Nabo.nr.	G.nr.	Br.nr.	Dato	Sign.
Nabo.nr.	G.nr.	Br.nr.	Dato	Sign.

VESTLANDS HUS		Tiltakshaver:	
		Forhandler:	
Fritidsbolig: Tjøme		Fasade 3 og 4	
Byggeplassens adresse:		ARKIV NR.	DATO 13.03.12 vhh
			TRYGGE HJEM
			REV.1
			REV.2
			REV.3
			SKALA 1 : 100
			Tegningsnr. 502
			Prosj.nr. 189v
			DATA DESIGN SYSTEM
Er tegning klarert for bestilling, kontrakt og søkning ?			
		Nei	
VESTLANDSHUSGRUPPENS ARKITEKTKONTOR – 6018 ÅLESUND – TLF. 70 17 89 00			
TEGNINGEN MÅ HVERKEN HELT ELLER DELVIS KOPIERES ELLER BENYTTES VED TILTAK SOM VESTLANDSHUS IKKE MEDVIRKER I.			

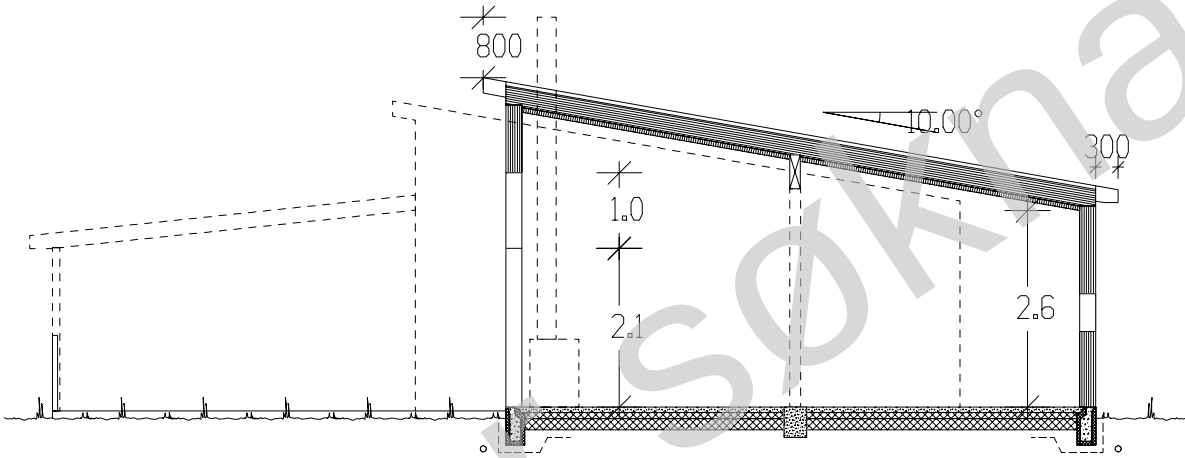

Snitt stue/kjøkken

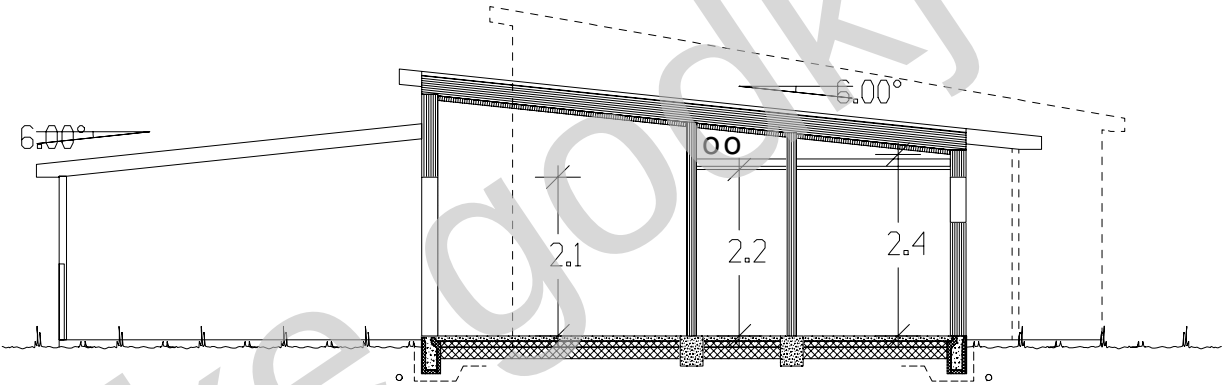

Snitt sov

 VESTLANDS HUS		Tiltakshaver:			
		Forhandler:			
Fritidsbolig: Tjøme		Snitt		DATO 13.03.12 vhh	TRYGGE HJEM
Byggeplassens adresse:		ARKIV NR.		REV.1	SKALA 1 : 100
				REV.2	
				REV.3	
G.nr.	B.nr.	Er tegning klarert for bestilling, kontrakt og søkning ?		 DATA DESIGN SYSTEM	Tegningsnr. 504
Nei					Prosj.nr. 189v
VESTLANDSHUSGRUPPENS ARKITEKTKONTOR – 6018 ÅLESUND – TLF. 70 17 89 00					
TEGNINGEN MÅ HVERKEN HELT ELLER DELVIS KOPIERES ELLER BENYTTES VED TILTAK SOM VESTLANDSHUS IKKE MEDVIRKER I.					