

P-ROM		
	U.etg - Bolig	59,6
	H.etg - Bolig	123,5
		183,0 m ²


Tiltakshaver **Anette Lundli**
Forhandler **Brodahl & Jahren AS**
Ringstadåsen tomt 6, 1667 Rolvsøy

Tegningsnr.: 601
Gnr./Bnr.: 711/87
Prosjektnr.: 200186
Dato: 12.08.20

VESTLANDSHUSGRUPPENS ARKITEKTKONTOR - 6018 ÅLESUND - TLF 70178900

TEGNINGEN MÅ HVERKEN HELT ELLER DELVIS KOPIERES ELLER BENYTTES VED TILTAK SOM VESTLANDSHUSIKKE MEDVIRKER I

VESTLANDS HUS

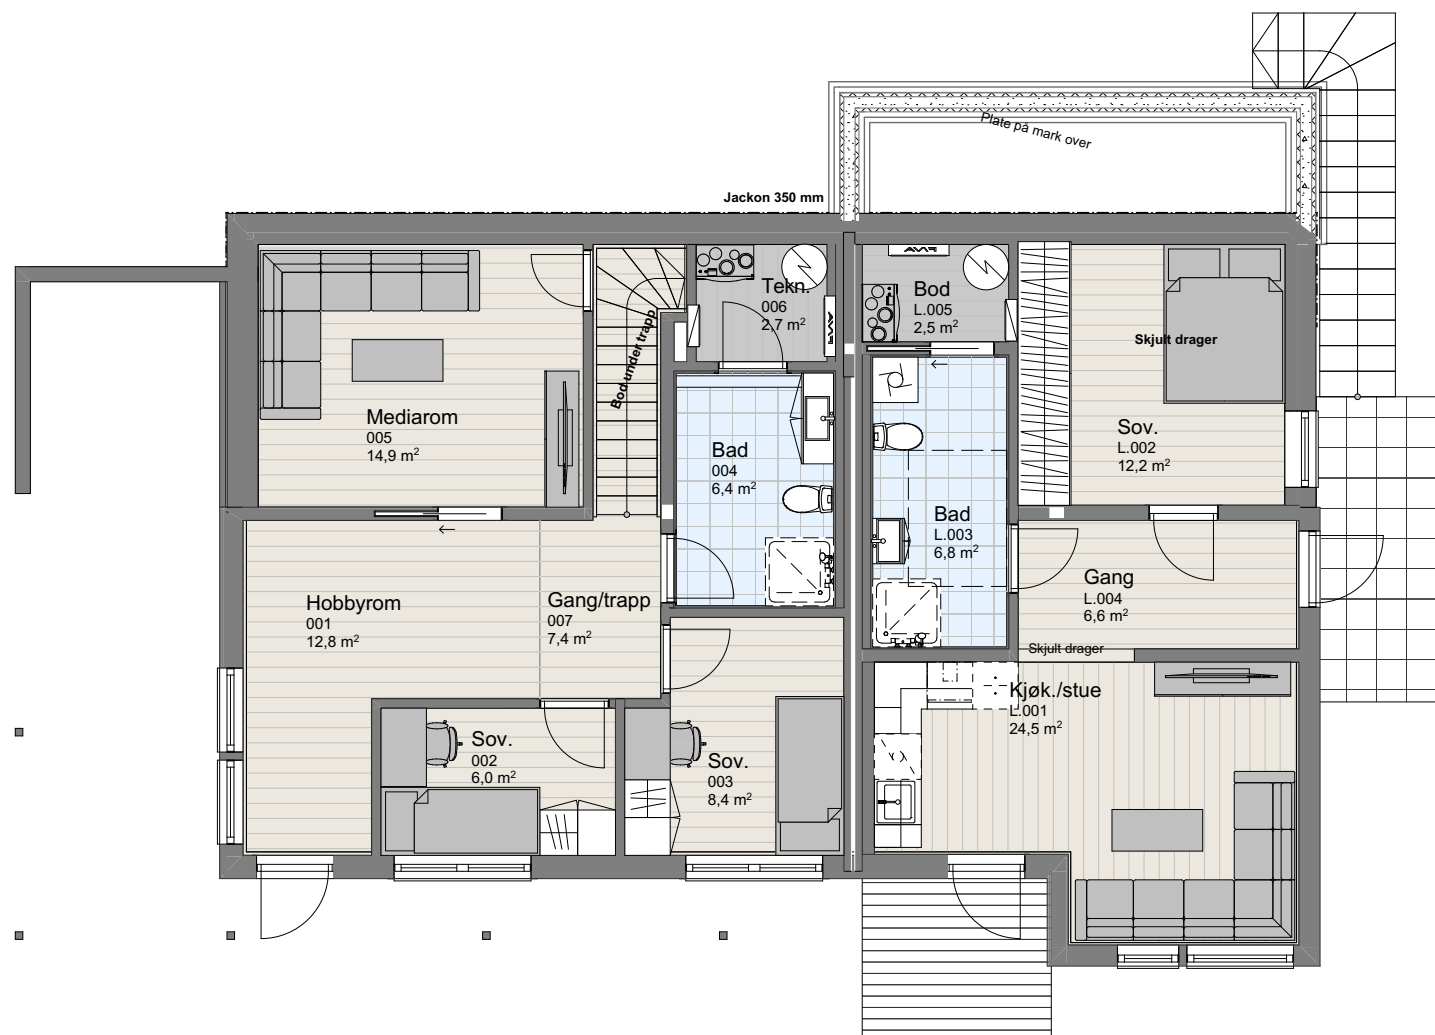

1:100 U. Etasje

P-ROM		
	U.etg - Bolig	59,6
	H.etg - Bolig	123,5
		183,0 m ²


Tiltakshaver **Anette Lundli**
 Forhandler **Brodahl & Jahren AS**
 Ringstadåsen tomt 6, 1667 Rolvsøy

Tegningsnr.: 602
 Gnr./Bnr.: 711/87
 Prosjektnr.: 200186
 Dato: 12.08.20

VESTLANDSHUSGRUPPENS ARKITEKTKONTOR - 6018 ÅLESUND - TLF 70178900

TEGNINGEN MÅ HVERKEN HELT ELLER DELVIS KOPIERES ELLER BENYTTES VED TILTAK SOM VESTLANDSHUSIKKE MEDVIRKER I


VESTLANDS HUS

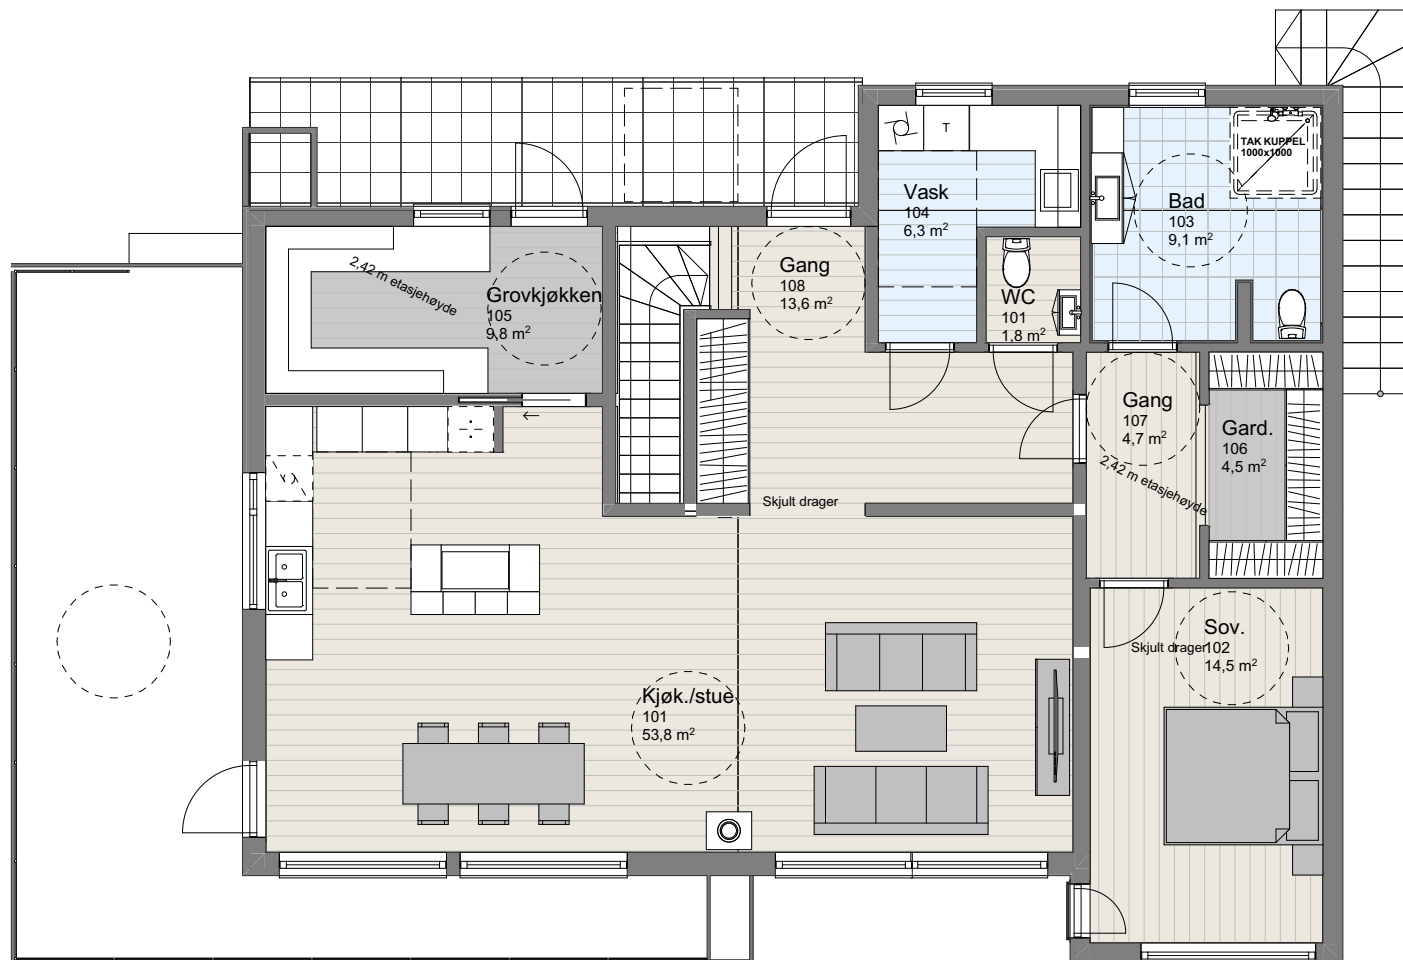


1:100 H. Etasje




1:100 Fasade Sør

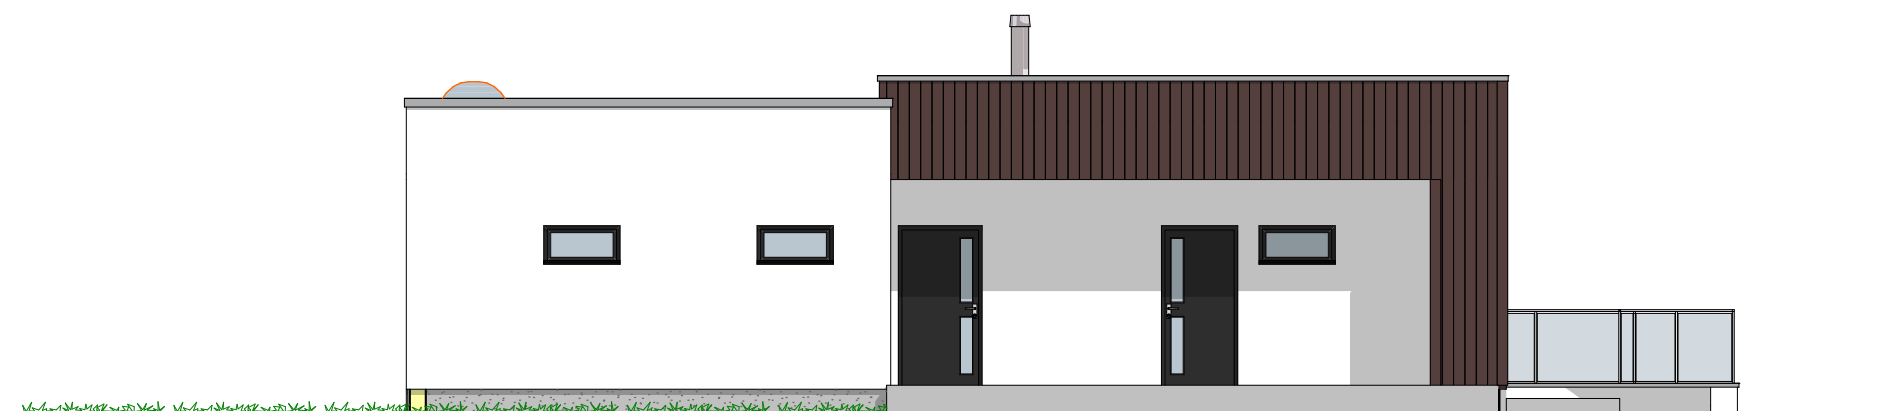

1:100 Fasade Nord

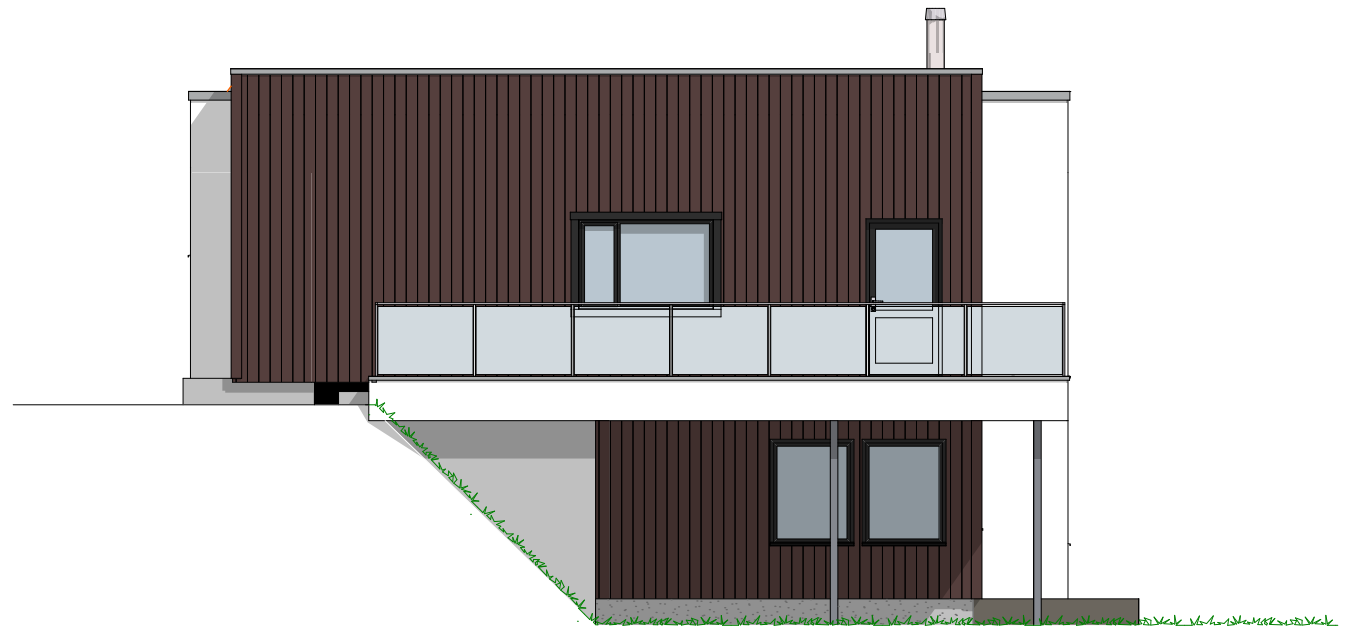

1:100 Fasade Vest

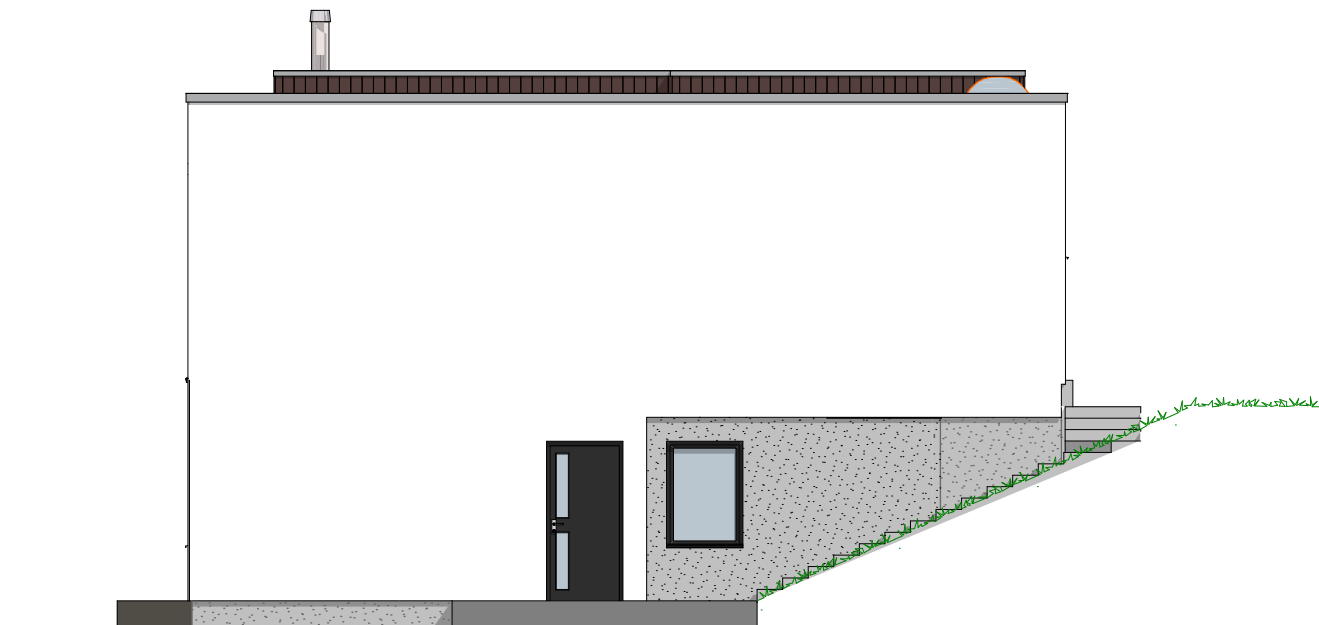

1:100 Fasade Øst