


Prosjekttegninger

Tiltakshaver : Nordfjord Hus AS
Gårds- og bruksnummer : 46/235

Forhandler : Nordfjord Hus AS

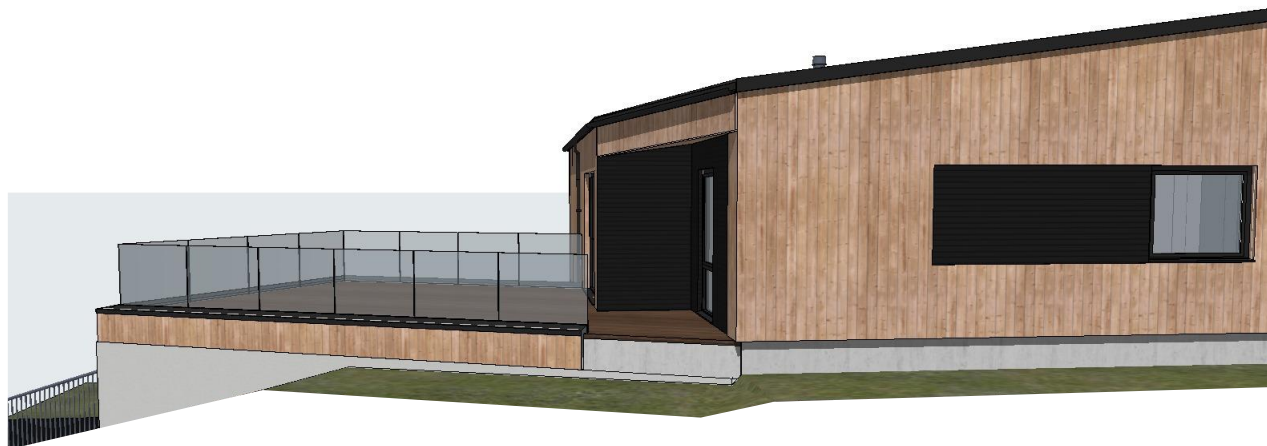

Tegningene leveres av :


VESTLANDS HUS
Arkitekter

Tiltakshaver Nordfjord Hus AS
Forhandler Nordfjord Hus AS

Tegningsnr.: 606
Gnr./Bnr.: 46/235
Prosjektnr.: 220100
Dato: 09.05.2022


VESTLANDS HUS
Arkitekter

Rev.	Sign.


VESTLANDSHUS ARKITEKTER AS - 6018 ÅLESUND - TLF 70178900

TEGNINGEN MÅ HVERKEN HELT ELLER DELVIS KOPIERES ELLER BENYTTES VED TILTAK SOM VESTLANDSHUS IKKE MEDVIRKER I







1:100 Fasade Sør Vest

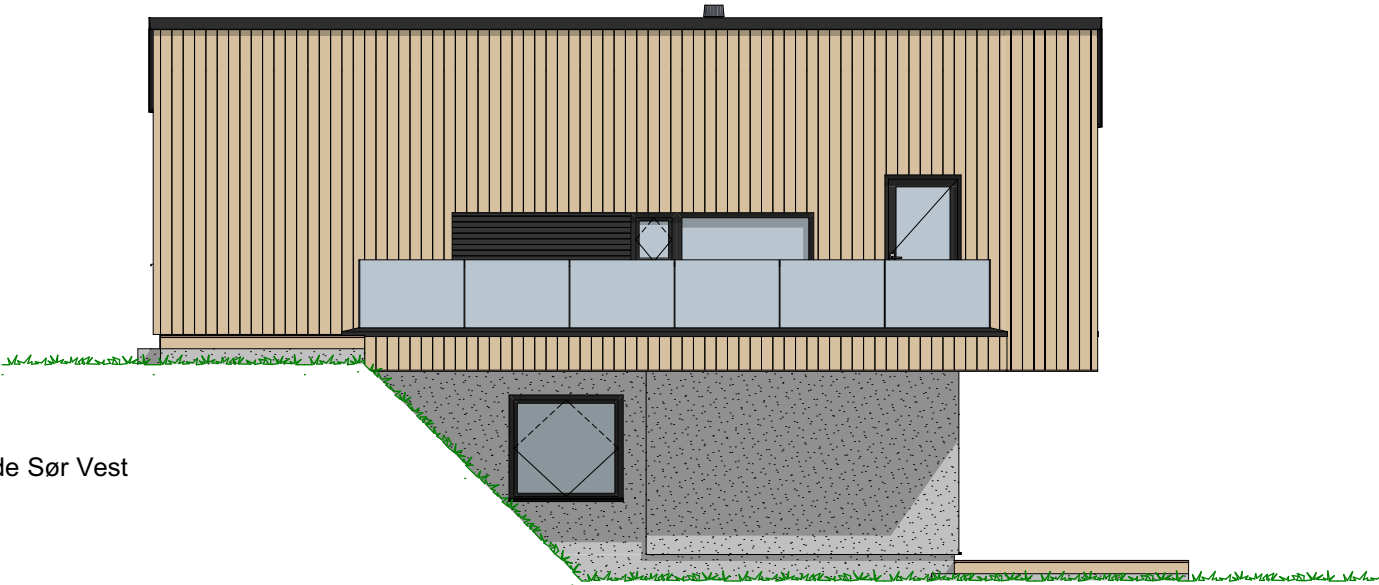


1:100 Fasade Nord Vest

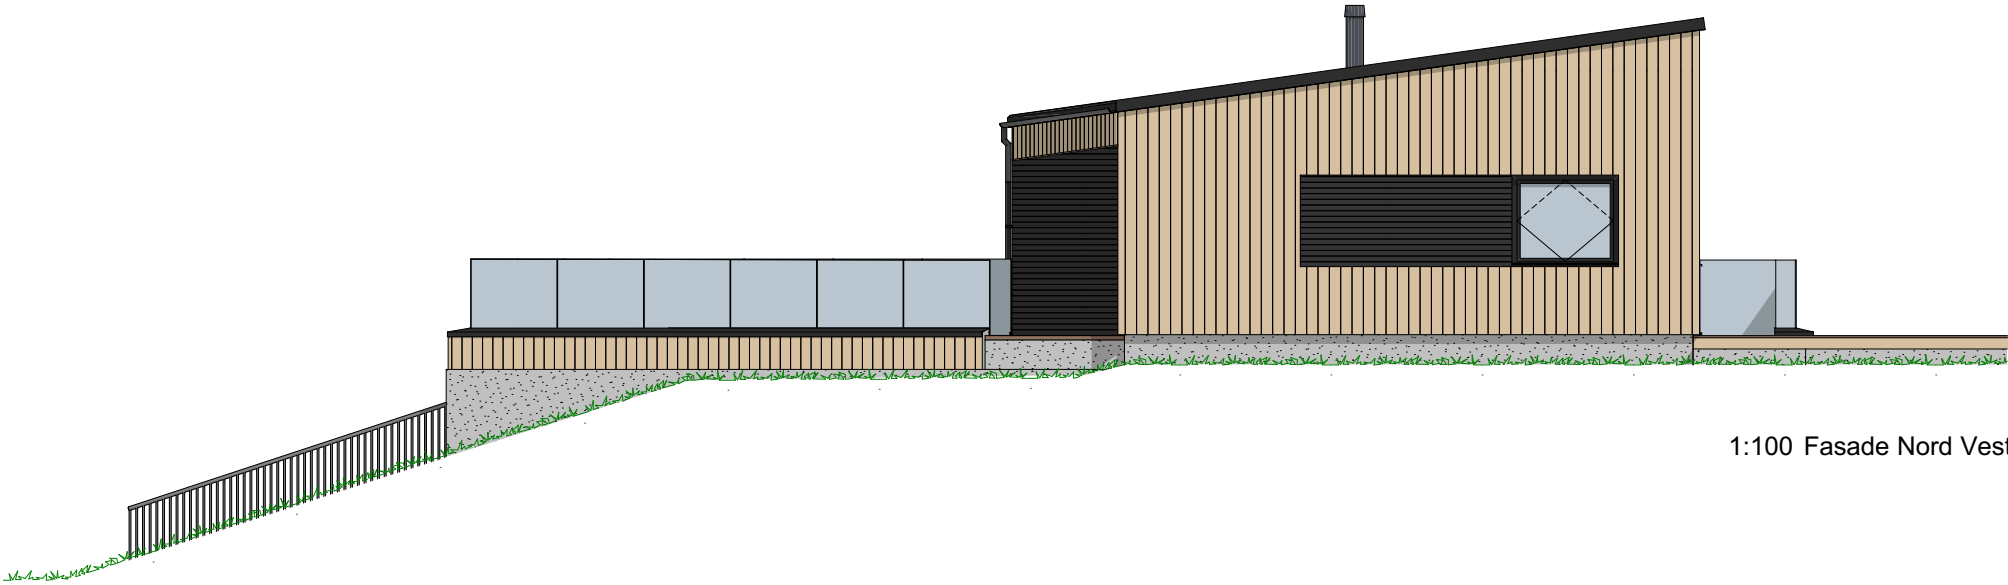

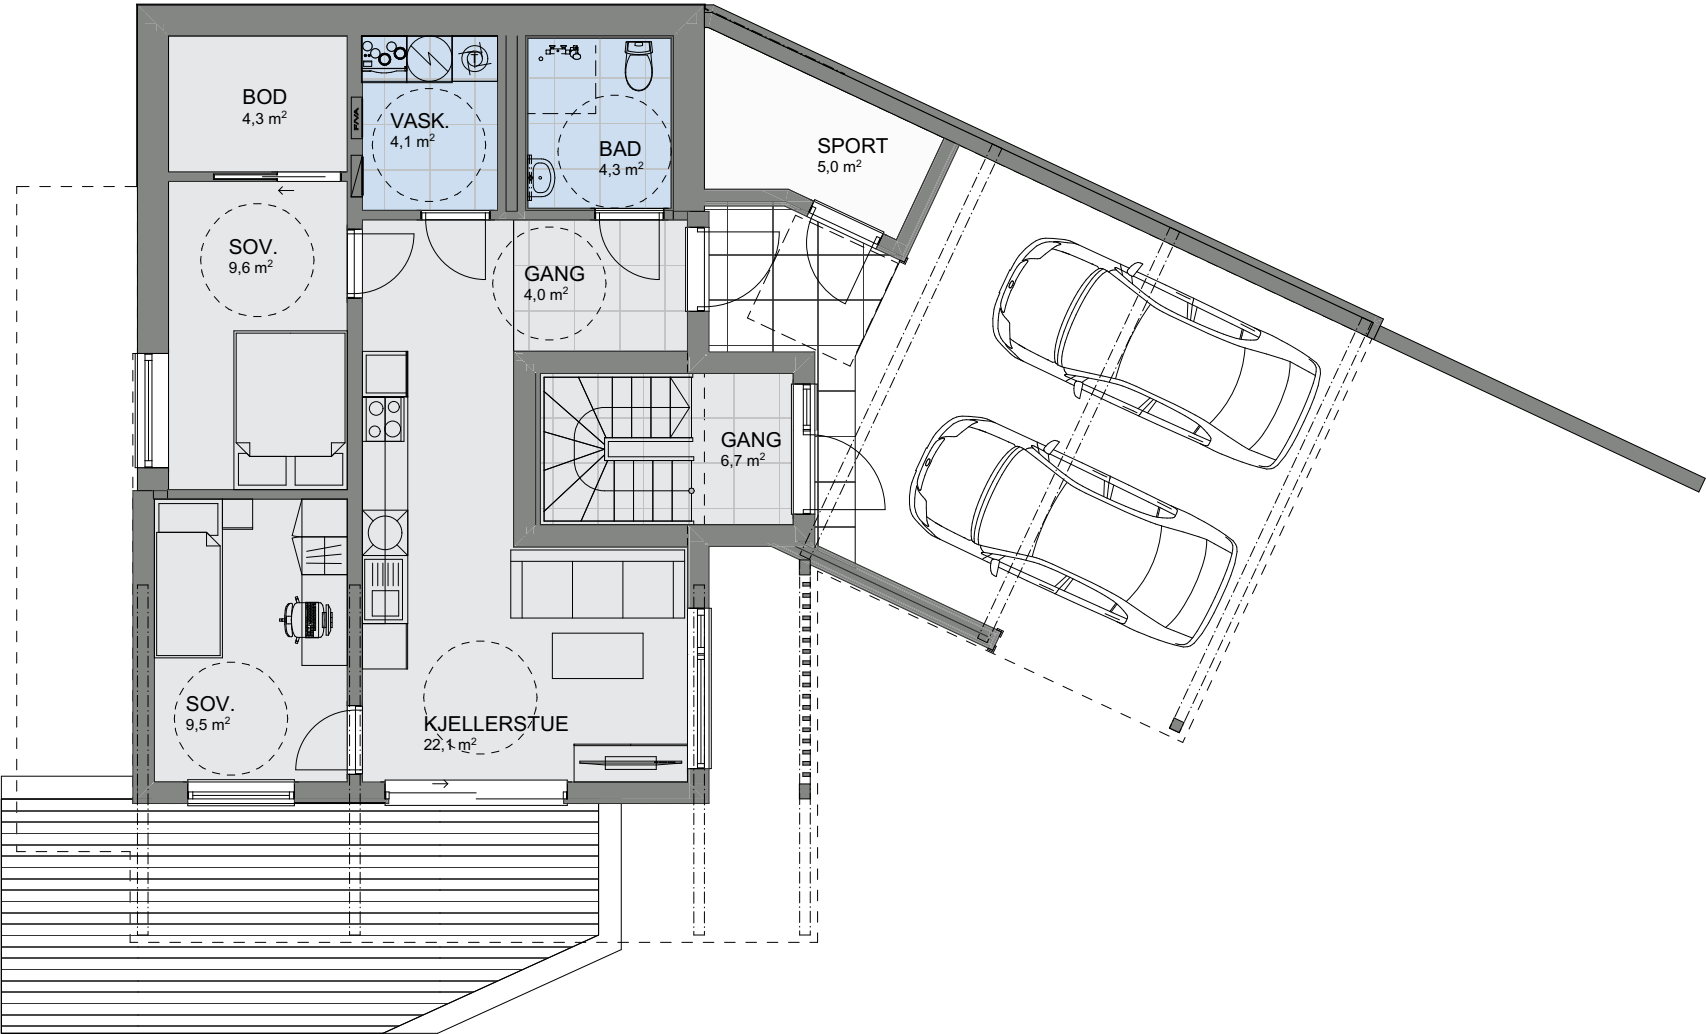

1:100 U. etasje

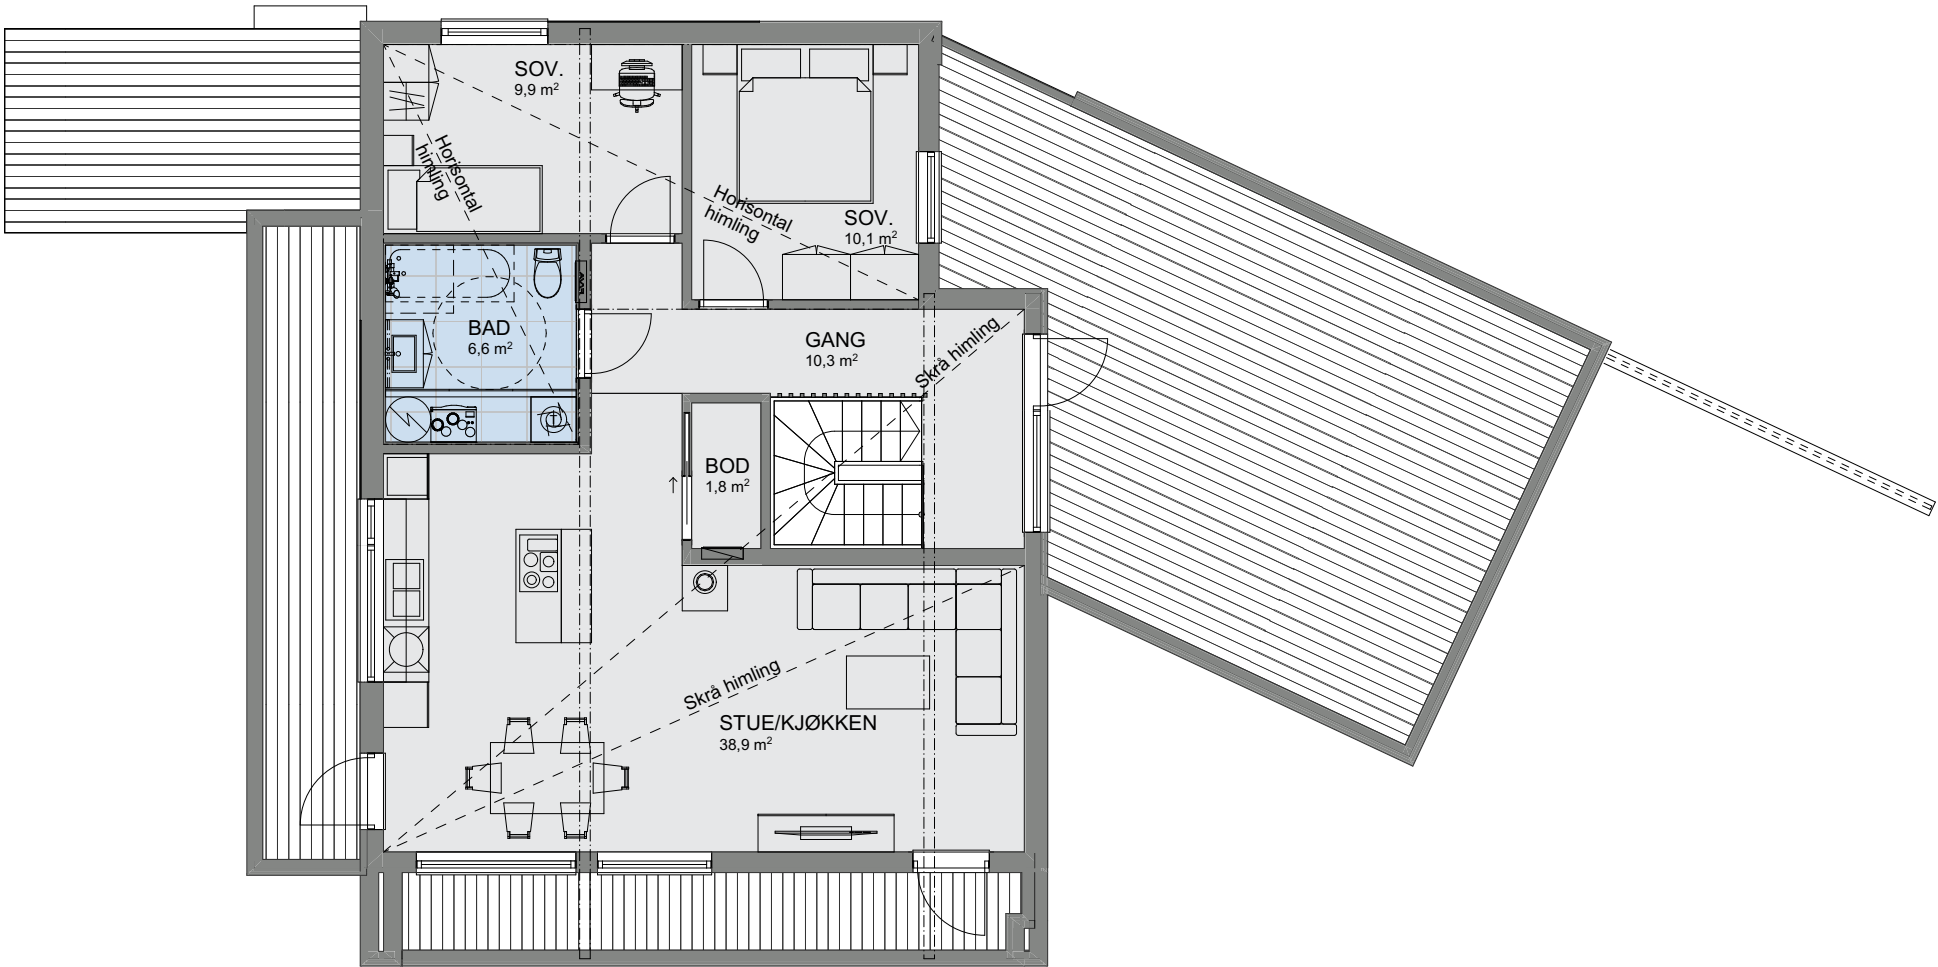

1:100 H. etasje