


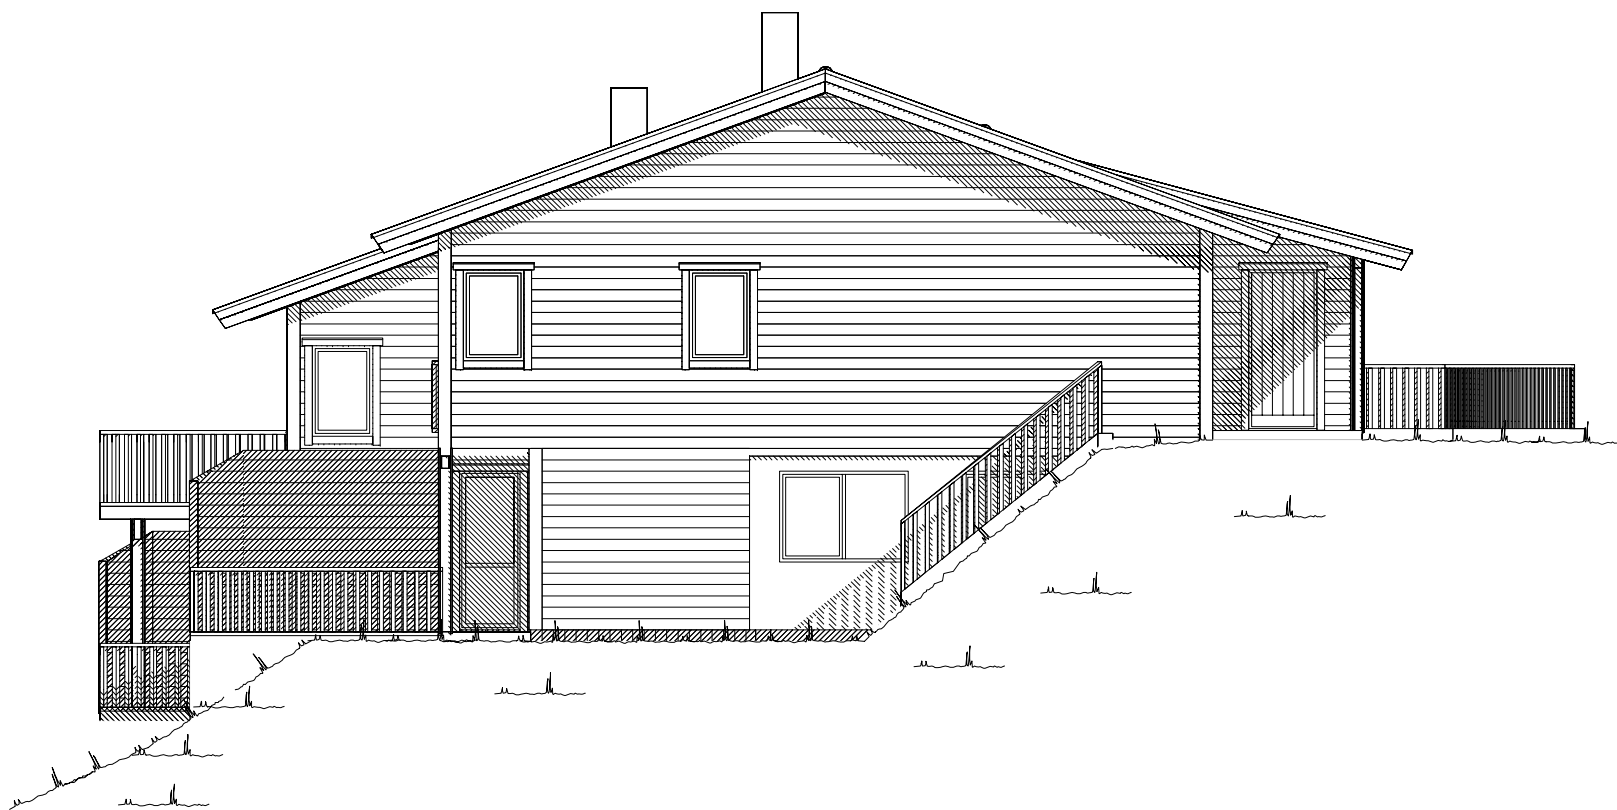

Fasade mot nord.




Fasade mot vest.


Ferdig planert terreng
Bak / under terreng
Eksisterende terreng

UTFORMING AV TILTAK BEKREFTES FOREVIST:				
Nabo.nr.	G.nr.	Br.nr.	Dato	Sign.
Nabo.nr.	G.nr.	Br.nr.	Dato	Sign.
Nabo.nr.	G.nr.	Br.nr.	Dato	Sign.
Nabo.nr.	G.nr.	Br.nr.	Dato	Sign.


VESTLANDS HUS		Tiltakshaver: Sølvberg Bygg AS	
		Forhandler: VestlandsHus Stryn AS	
Hustype: Brenibba		Fasade 1 og 2	
Byggeplassens adresse:		ARKIV NR.:	
Visnes, 6783 Stryn		DATO 23.04.09	
G.nr. 45		Br.nr. 30	
Er tegning klarert for bestilling, kontrakt og søkning ?		Ja	
VESTLANDSHUSGRUPPENS ARKITEKTKONTOR - 6018 ÅLESUND - TLF. 70 17 89 00		TRYGGE HJEM	
TEGNINGEN MÅ HVERKEN HELT ELLER DELVIS KOPIERES ELLER BENYTTES VED TILTAK SOM VESTLANDSHUS IKKE MEDVIRKER I.		SKALA 1 : 100	
		Tegningsnr. 501	
		Prosj.nr. 062v	

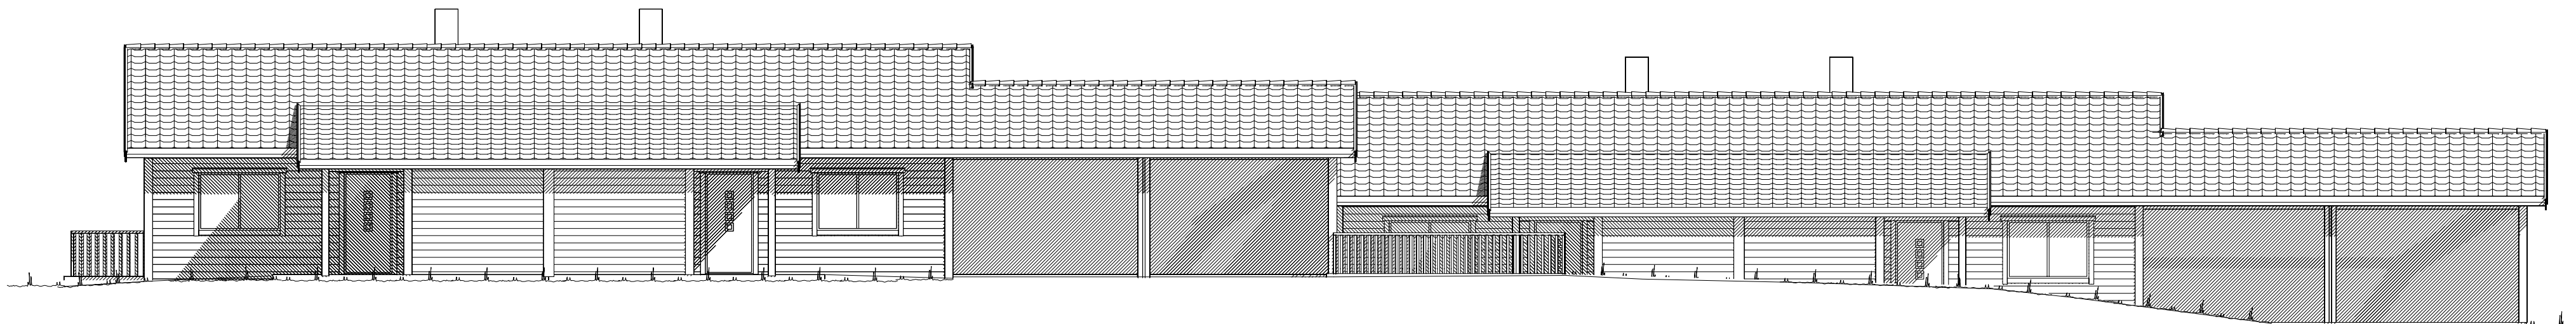

Fasade mot sør.

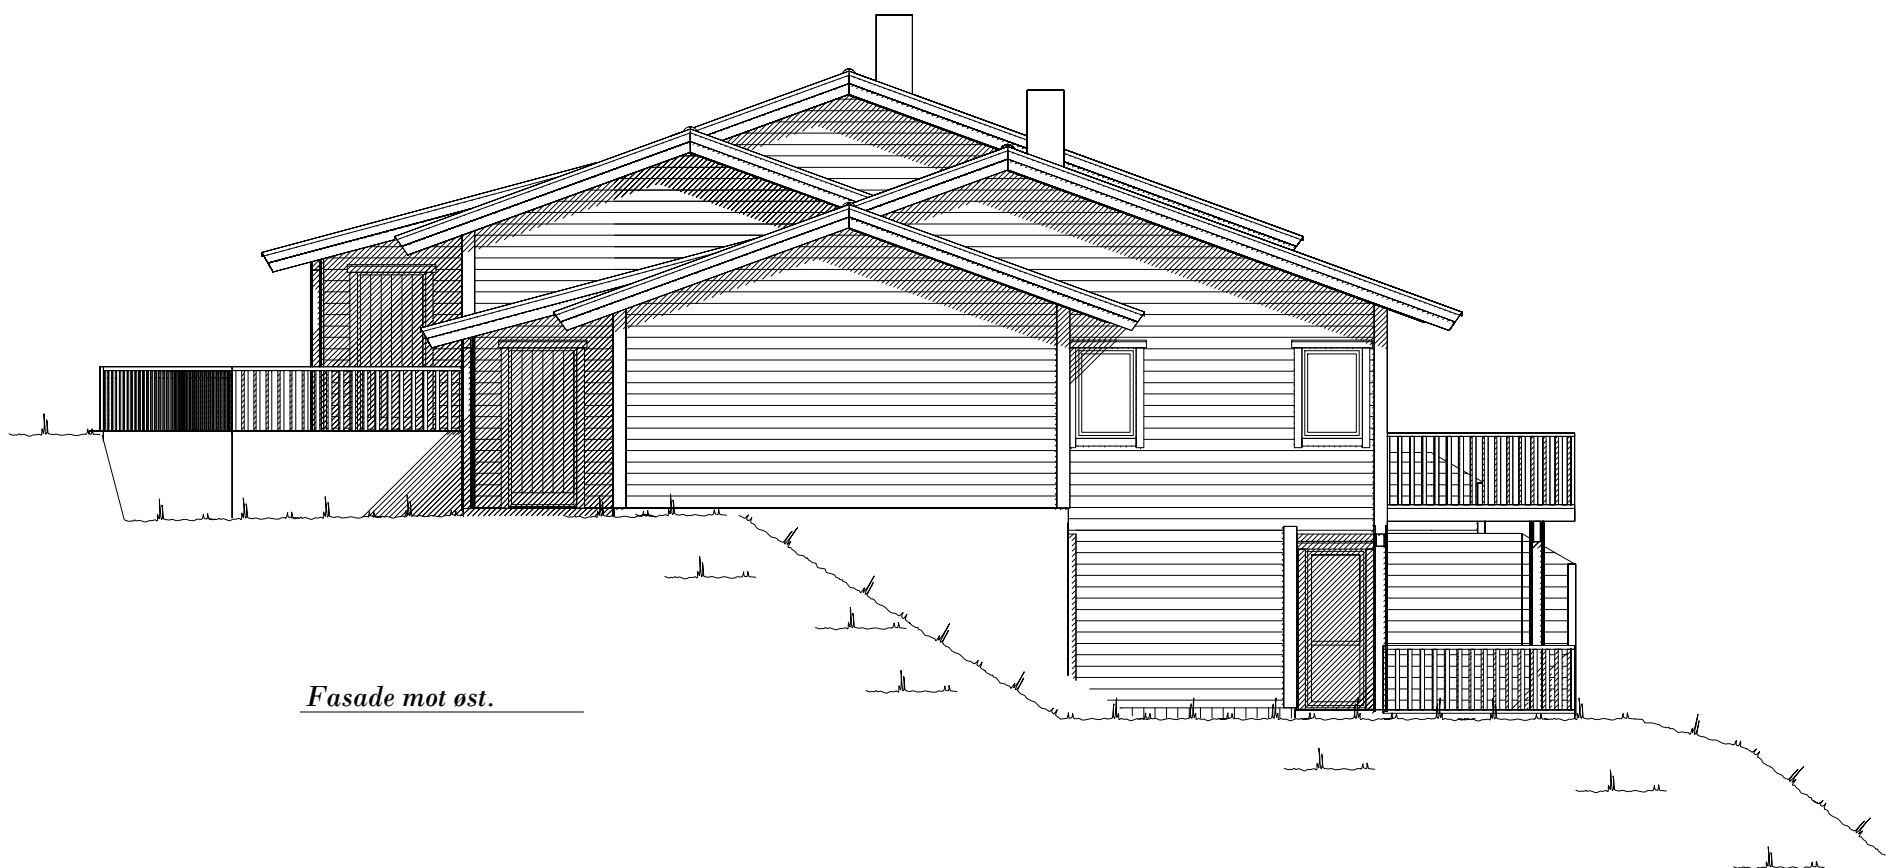


Fasade mot øst.

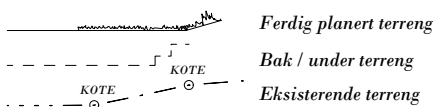


UTFORMING AV TILTAK BEKREFTES FOREVIST:				
Nabo.nr.	G.nr.	Br.nr.	Dato	Sign.
Nabo.nr.	G.nr.	Br.nr.	Dato	Sign.
Nabo.nr.	G.nr.	Br.nr.	Dato	Sign.
Nabo.nr.	G.nr.	Br.nr.	Dato	Sign.

VESTLANDS HUS		Tiltakshaver: Sølvberg Bygg AS	
		Forhandler: VestlandsHus Stryn AS	
Hustype: Brenibba		Fasade 3 og 4	
Byggeplassens adresse:		ARKIV NR.:	DATO 23.04.09
Visnes, 6783 Stryn			REV.1 28.03.12 oi
			REV.2 06.12.13 tn
			REV.3
G.nr. 45	Br.nr. 30	Er tegning klarert for bestilling, kontrakt og søkning ?	Ja
		DATA DESIGN SYSTEM	TRYGGE HJEM
		VESTLANDSHUSGRUPPENS ARKITEKTKONTOR - 6018 ÅLESUND - TLF. 70 17 89 00	SKALA 1 : 100
		TEGNINGEN MÅ HVERKEN HELT ELLER DELVIS KOPIERES ELLER BENYTTES VED TILTAK SOM VESTLANDSHUS IKKE MEDVIRKER I.	
		Prosj.nr. 062v	Tegningsnr. 502

Prosjektert etter TEK 97 rev. 07

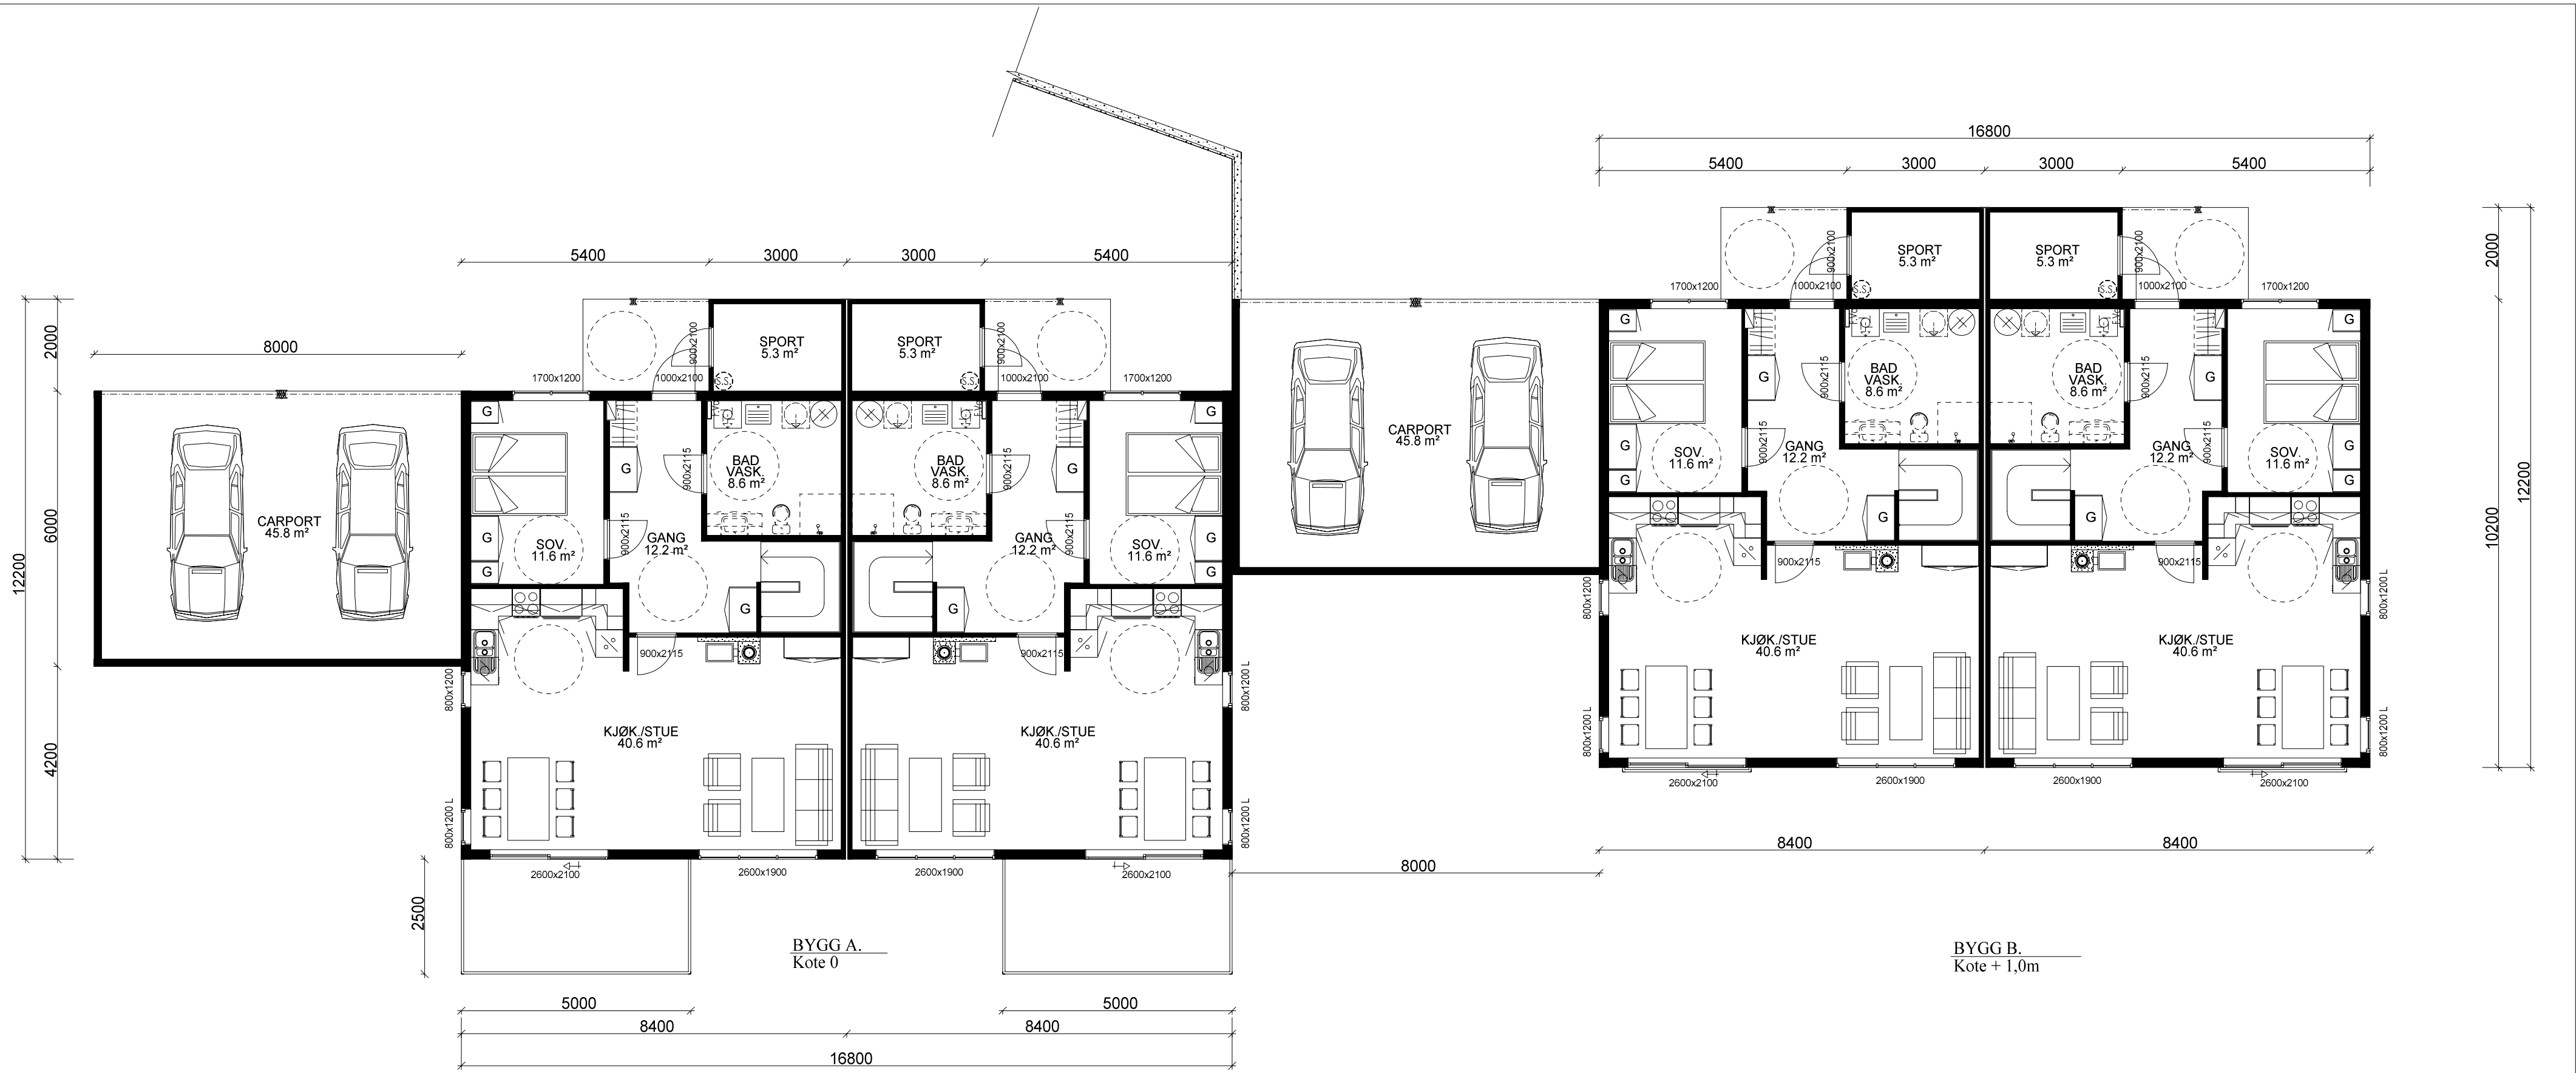

HOVEDETASJE: 79,0 m² BRA + SPORT 5,3 m² / BOENHET

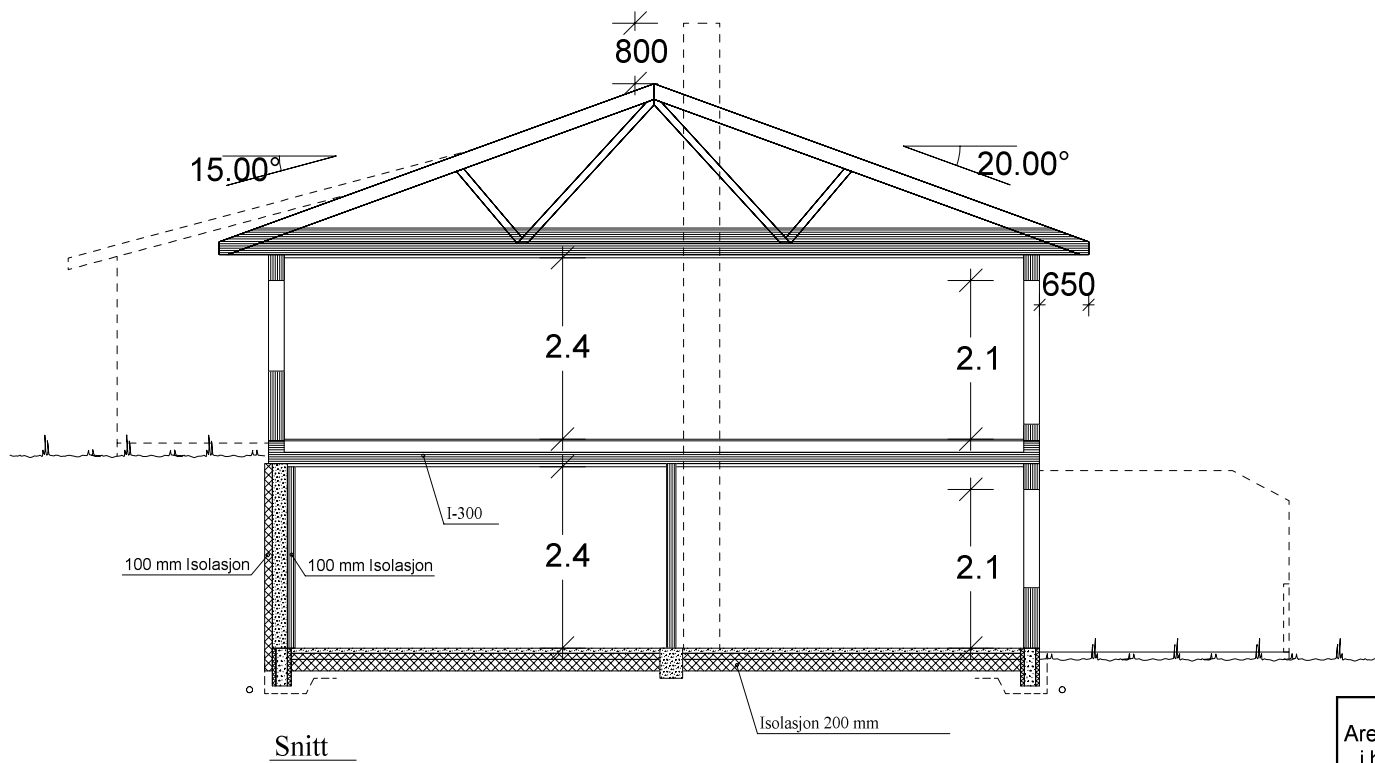

Bygning i:
Riskoklasse 4
Brannklasse 1

PR. BYGG

Kanaler fra ventilasjonsanlegg, vil i noen tilfeller medføre ekstra veggtykkelser eller "kassing", som får mindre konsekvenser for romløsninger. Dette kan eventuelt justeres noe før igangsetting av bygget.

NBI Ved innhenting av pristilbud av ytterdører og vindu, må forutsetningen i varmetapsberegningen legges til grunn. Her blir det fortsatt en maksimal, gjennomsnittlig U-verdi til ytterdører og vindu for bygget. Høy prosentandel over 20% vindu og dører, har konsekvenser for byggets isolering.


% vindu- og dørrårel er beregnet til: 17%
Gjennomsnittlig U-verdi er her: 1,2

Prosjektert etter TEK 97 rev. 07

BYGG A.					BYGG B.						
Arealberegninger i hht. NS 3940	Bruksareal BRA i m²				P-ROM Primære rom	Arealberegninger i hht. NS 3940	Bruksareal BRA i m²				P-ROM Primære rom
	Pr etasje	Utvendig bod/garasje	Åpent overbygg, terrasse og carport	Sum BRA			Pr etasje	Utvendig bod/garasje	Åpent overbygg, terrasse og carport	Sum BRA	
U. etg. plan	147.4	0.0	15.2	162.6	143.6	U. etg. plan	147.4	0.0	15.2	162.6	143.6
H. etg. plan	160.3	51.1	0.7	212.1	160.3	H. etg. plan	160.3	51.1	0.7	212.1	160.3
SUM :	307.7	51.1	15.9	374.7	303.9	SUM :	307.7	51.1	15.9	374.7	303.9
BYA :	238.8	0.0	0.0	238.8		BYA :	238.8	0.0	0.0	238.8	
Grunnflate/ totaltrykk :	168.2					Grunnflate/ totaltrykk :	168.2				

Tiltakshaver: Sølberg Bygg AS	
Forhandler: Vestlandshus Stryn AS	
Hustype: Brenibba Plan og snitt	
Byggeplassens adresse: Visnes, 6783 Stryn	ARKIV NR.:
G.nr. 45 Br.nr. 30	Er tegning klarert for bestilling, kontrakt og søkning ? Ja
VESTLANDSHUSGRUPPENS ARKITEKTKONTOR - 6018 ÅLESUND - TLF. 70 17 89 00	
TEGNINGEN MÅ HVERKEN HELT ELLER DELVIS KOPIERES ELLER BENYTTES VED TILTAK SOM VESTLANDSHUS IKKE MEDVIRKER I.	

DATO 23.04.09	TRYGGE HJEM
REV.1 28.03.12 oi	SKALA 1 : 100
REV.2 06.12.13 tn	Tegningsnr. 503
REV.3	Prosj.nr. 062v

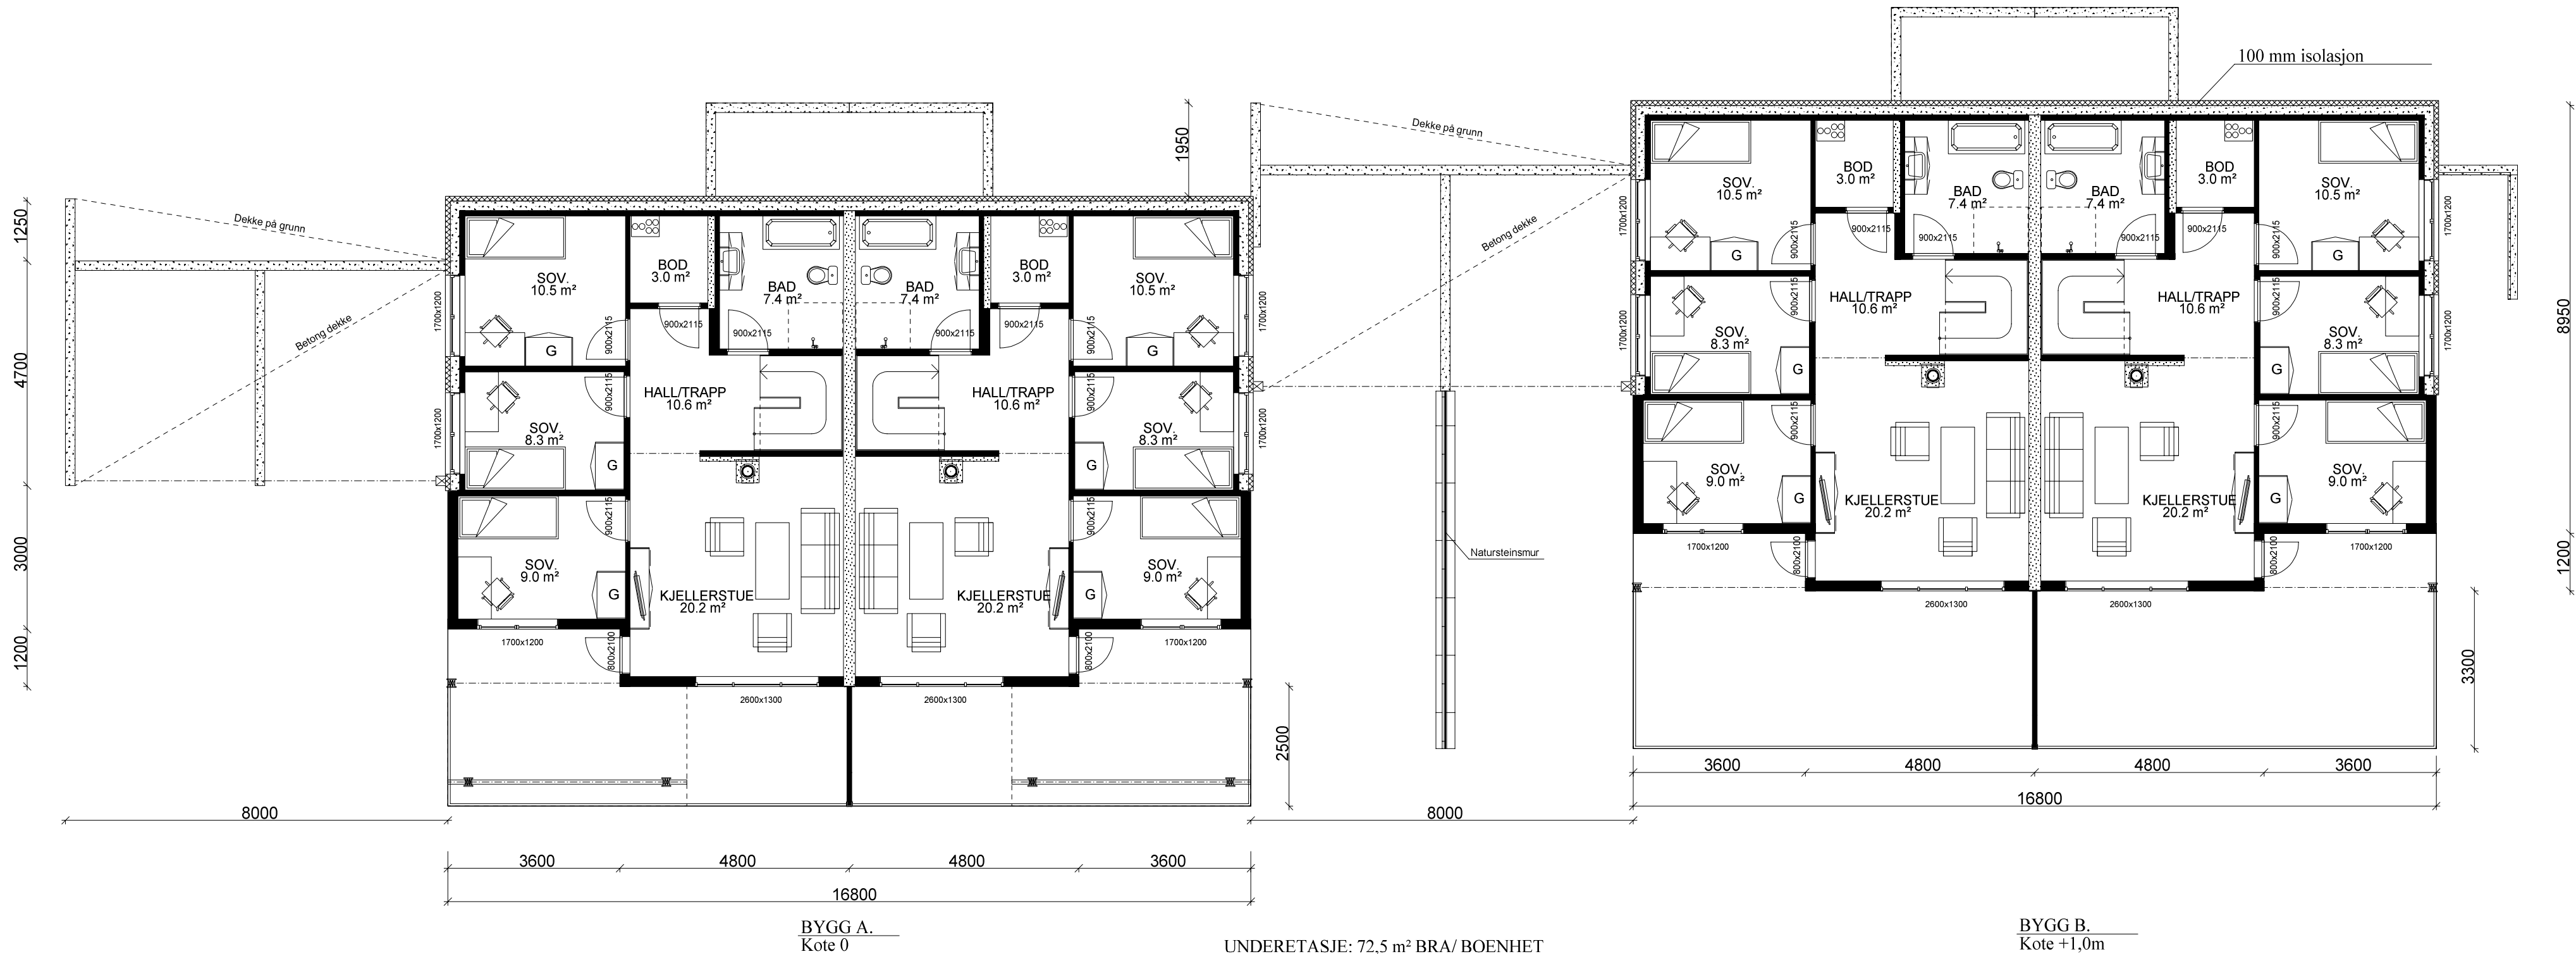

Det må søkes om dispensasjon fra foreskriftens krav til lysareal for Sov 10,5m2 og Sov 8,3m2

Prosjektert etter TEK 97 rev. 07

VESTLANDS HUS		Tiltakshaver: <i>Sølvberg Bygg AS</i>	
Hustype: Brenibba		Forhandler: <i>VestlandsHus Stryn AS</i>	
Byggeplassens adresse:		Plan	
Visnes, 6783 Stryn		DATO 23.04.09	
G.nr. 45		Br.nr. 30	
Er tegning klarert for bestilling, kontrakt og søkning ?		Ja	
Arkiv nr.:		REV.1 28.03.12 oi	
REV.2 06.12.13 tn		REV.3	
DATA DESIGN SYSTEM		TRYGGE HJEM	
VESTLANDSHUSGRUPPENS ARKITEKTKONTOR - 6018 ÅLESUND - TLF. 70 17 89 00		SKALA 1 : 100	
TEGNINGEN MÅ HVERKEN HELT ELLER DELVIS KOPIERES ELLER BENYTTES VED TILTAK SOM VESTLANDSHUS IKKE MEDVIRKER I.		Tegningsnr. 504	
		Prosj.nr. 062v	