


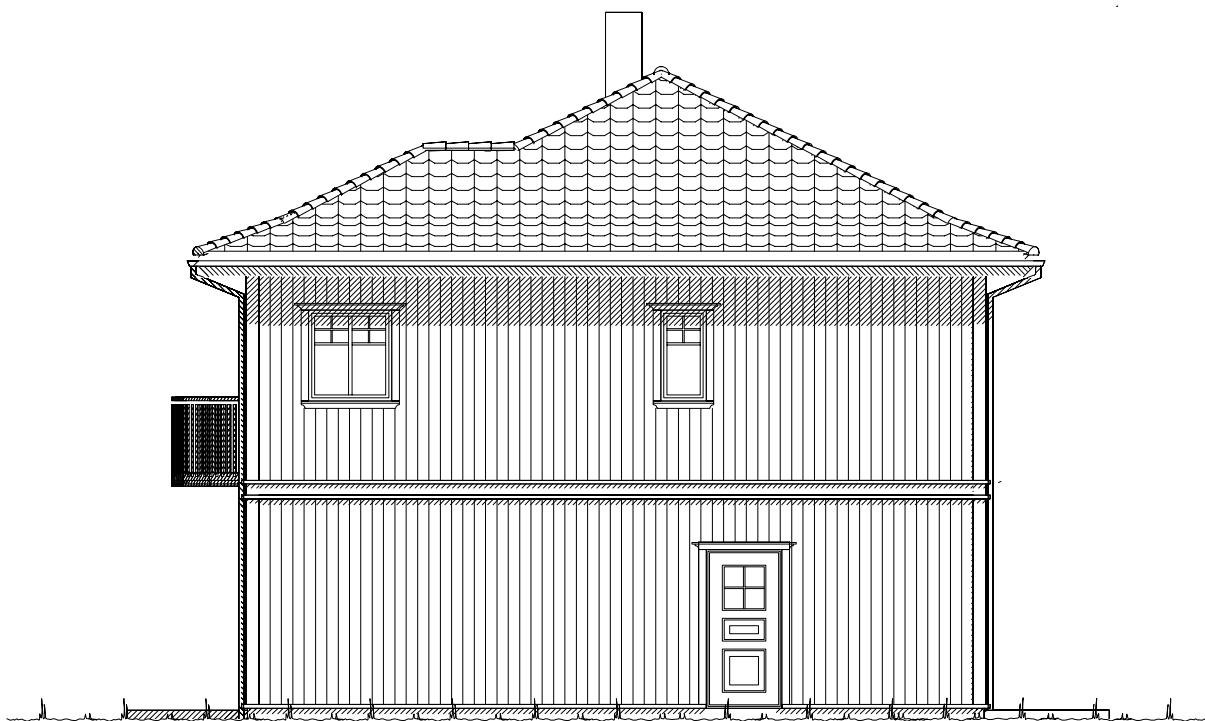

Fasade mot syd.




Fasade mot øst.

		Tiltakshaver: Celine Stokke og Ole Aguirre	
		Forhandler: Eiker Eiendom AS	
Hustype: Slotthø		Fasade 1 og 2	
Byggeplassens adresse:		ARKIV NR.:	
Plommeveien 9, 3413 Lier			
G.nr. 15	Br.nr. 367	Er tegning klarert for bestilling, kontrakt og søkning ?	Ja
VESTLANDSHUSGRUPPENS ARKITEKTKONTOR - 6018 ÅLESUND - TLF. 70 17 89 00		TRYGGE HJEM	
TEGNINGEN MÅ HVERKEN HELT ELLER DELVIS KOPIERES ELLER BENYTTES VED TILTAK SOM VESTLANDSHUS IKKE MEDVIRKER I.		SKALA 1 : 100	
		Tegningsnr. 501	
		Prosj.nr. 041n	


UTFORMING AV TILTAK BEKREFTES FOREVIST:

Nabo.nr.	G.nr.	Br.nr.	Dato	Sign.
Nabo.nr.	G.nr.	Br.nr.	Dato	Sign.
Nabo.nr.	G.nr.	Br.nr.	Dato	Sign.
Nabo.nr.	G.nr.	Br.nr.	Dato	Sign.

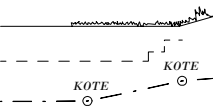 Ferdig planert terreng
Bak / under terreng
Eksisterende terreng



Fasade mot nord.

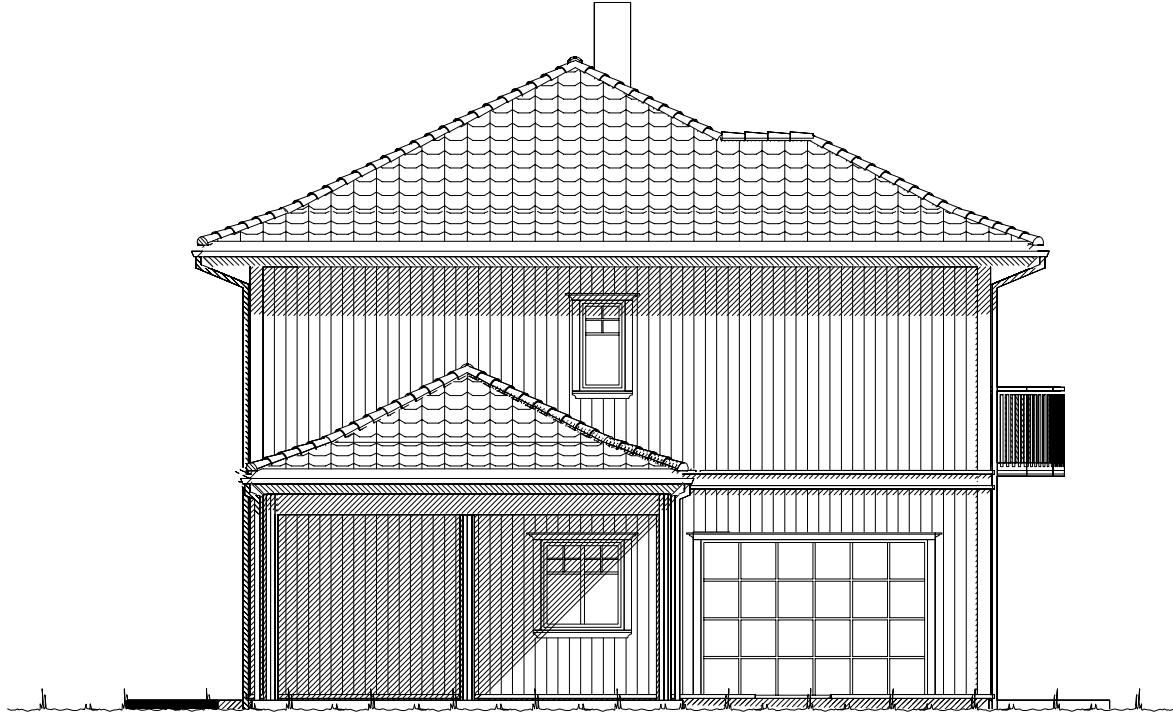

Fasade mot vest.

UTFORMING AV TILTAK BEKREFTES FOREVIST:


Nabo.nr.	G.nr.	Br.nr.	Dato	Sign.
Nabo.nr.	G.nr.	Br.nr.	Dato	Sign.
Nabo.nr.	G.nr.	Br.nr.	Dato	Sign.
Nabo.nr.	G.nr.	Br.nr.	Dato	Sign.

		Tiltakshaver: Celine Stokke og Ole Aguirre	
		Forhandler: Eiker Eiendom AS	
Hustype: Slotthø		Fasade 3 og 4	
Byggeplassens adresse: Plommeveien 9, 3413 Lier		ARKIV NR.:	
G.nr. 15	Br.nr. 367	Er tegning klarert for bestilling, kontrakt og søkning ?	Ja
VESTLANDSHUSGRUPPENS ARKITEKTKONTOR - 6018 ÅLESUND - TLF. 70 17 89 00			
TEGNINGEN MÅ HVERKEN HELT ELLER DELVIS KOPIERES ELLER BENYTTES VED TILTAK SOM VESTLANDSHUS IKKE MEDVIRKER I.			

DATO 23.05.13	TRYGGE HJEM
REV.1 07.02.14 tn	
REV.2	SKALA 1 : 100
REV.3	Tegningsnr. 502
	Prosj.nr. 041n

DATA DESIGN SYSTEM

Ferdig planert terreng
Bak / under terreng
Eksisterende terreng

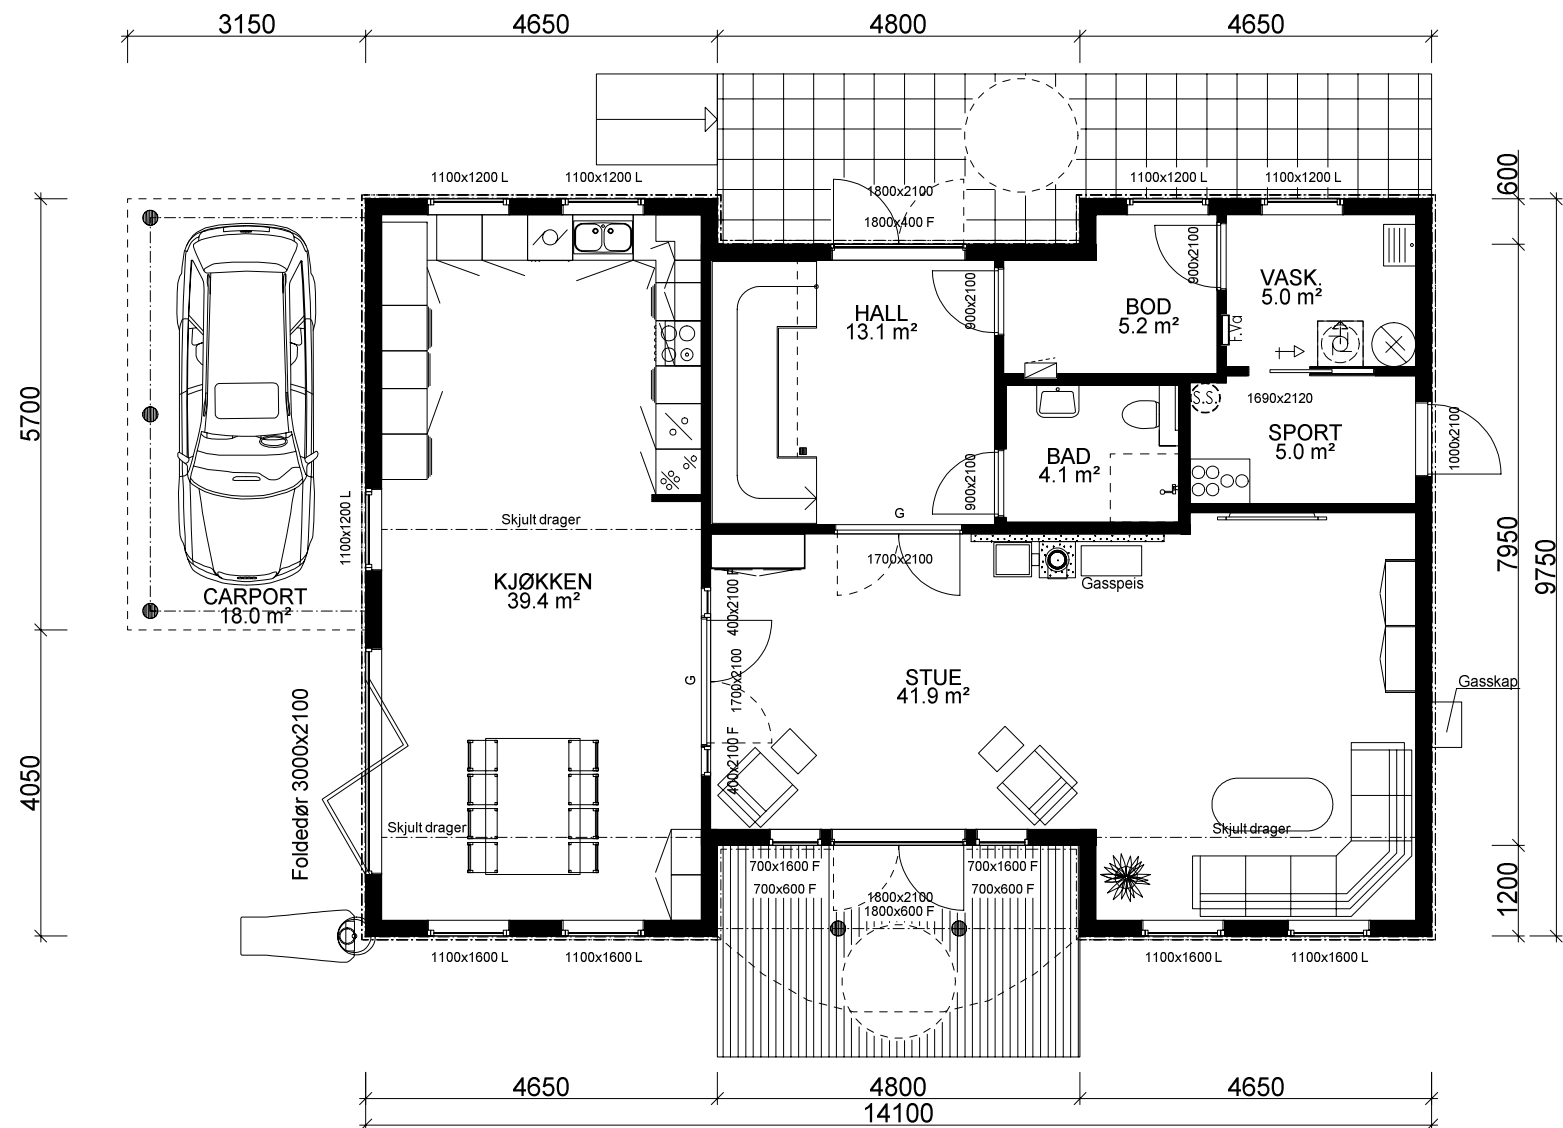

HOVEDPLAN: 118.2 m² BRA

Fasadeprodukter til vindu og dører i yttervegg kan avvike ift. tegninger

Fastinventar (kjøkken, bad og garderober) ingår ikke fra forhandler
Peisovn, gasspeis og brannmur inngår ikke fra forhandler.

Kanaler fra ventilasjonsanlegg, vil i noen tilfeller medføre ekstra veggtykkelser eller "kassing", som får mindre konsekvenser for romløsninger. Dette kan eventuelt justeres noe før igangsetting av bygget.

NB! Ved innhenting av pristilbud av ytterdører og vindu, må forutsetningen i varmetapsberegningen legges til grunn. Her blir det forutsatt en maksimal, gjennomsnittlig U-verdi til ytterdører og vindu for bygget. Høy prosentandel over 20% vindu og dører, har konsekvenser for byggets isolering.


% vindu- og døreareal er beregnet til: 24%
Gjennomsnittlig U-verdi er her: 1,2

NB!! LEKKASJETAL < 2,15

Forutsetter at foldedør holder TEK 10 krav/ tetthet og har en U-verdi på 1,0

Arealberegninger i hht. NS 3940	Bruksareal BRA i m²			P-ROM Primære rom
	Pr etasje	Apent over- bygd areal og carport	Sum BRA	
H. etg. plan	118.2	23.8	142.0	106.1
2. etg. plan	118.2	0.0	118.2	118.2
SUM :	236.4	23.8	260.2	224.3
BYA :	156.0	0.0	156.0	
Grunnflate/ fotavtrykk :	128.8			

VESTLANDS HUS		Tiltakshaver: Celine Stokke og Ole Aguirre	
Hustype: Slotthø		Forhandler: Eiker Eiendom AS	
Byggeplassens adresse: Plommeveien 9, 3413 Lier		ARKIV NR.:	
G.nr. 15	Br.nr. 367	Er tegning klarert for bestilling, kontrakt og søkning ?	Ja
VESTLANDSHUSGRUPPENS ARKITEKTKONTOR - 6018 ÅLESUND - TLF. 70 17 89 00			
TEGNINGEN MÅ HVERKEN HELT ELLER DELVIS KOPIERES ELLER BENYTTES VED TILTAK SOM VESTLANDSHUS IKKE MEDVIRKER I.			
DATO 23.05.13		TRYGGE HJEM	
REV.1 07.02.14 tn		SKALA 1 : 100	
REV.2		Tegningsnr. 503	
REV.3		Prosj.nr. 041n	
DATA DESIGN SYSTEM			

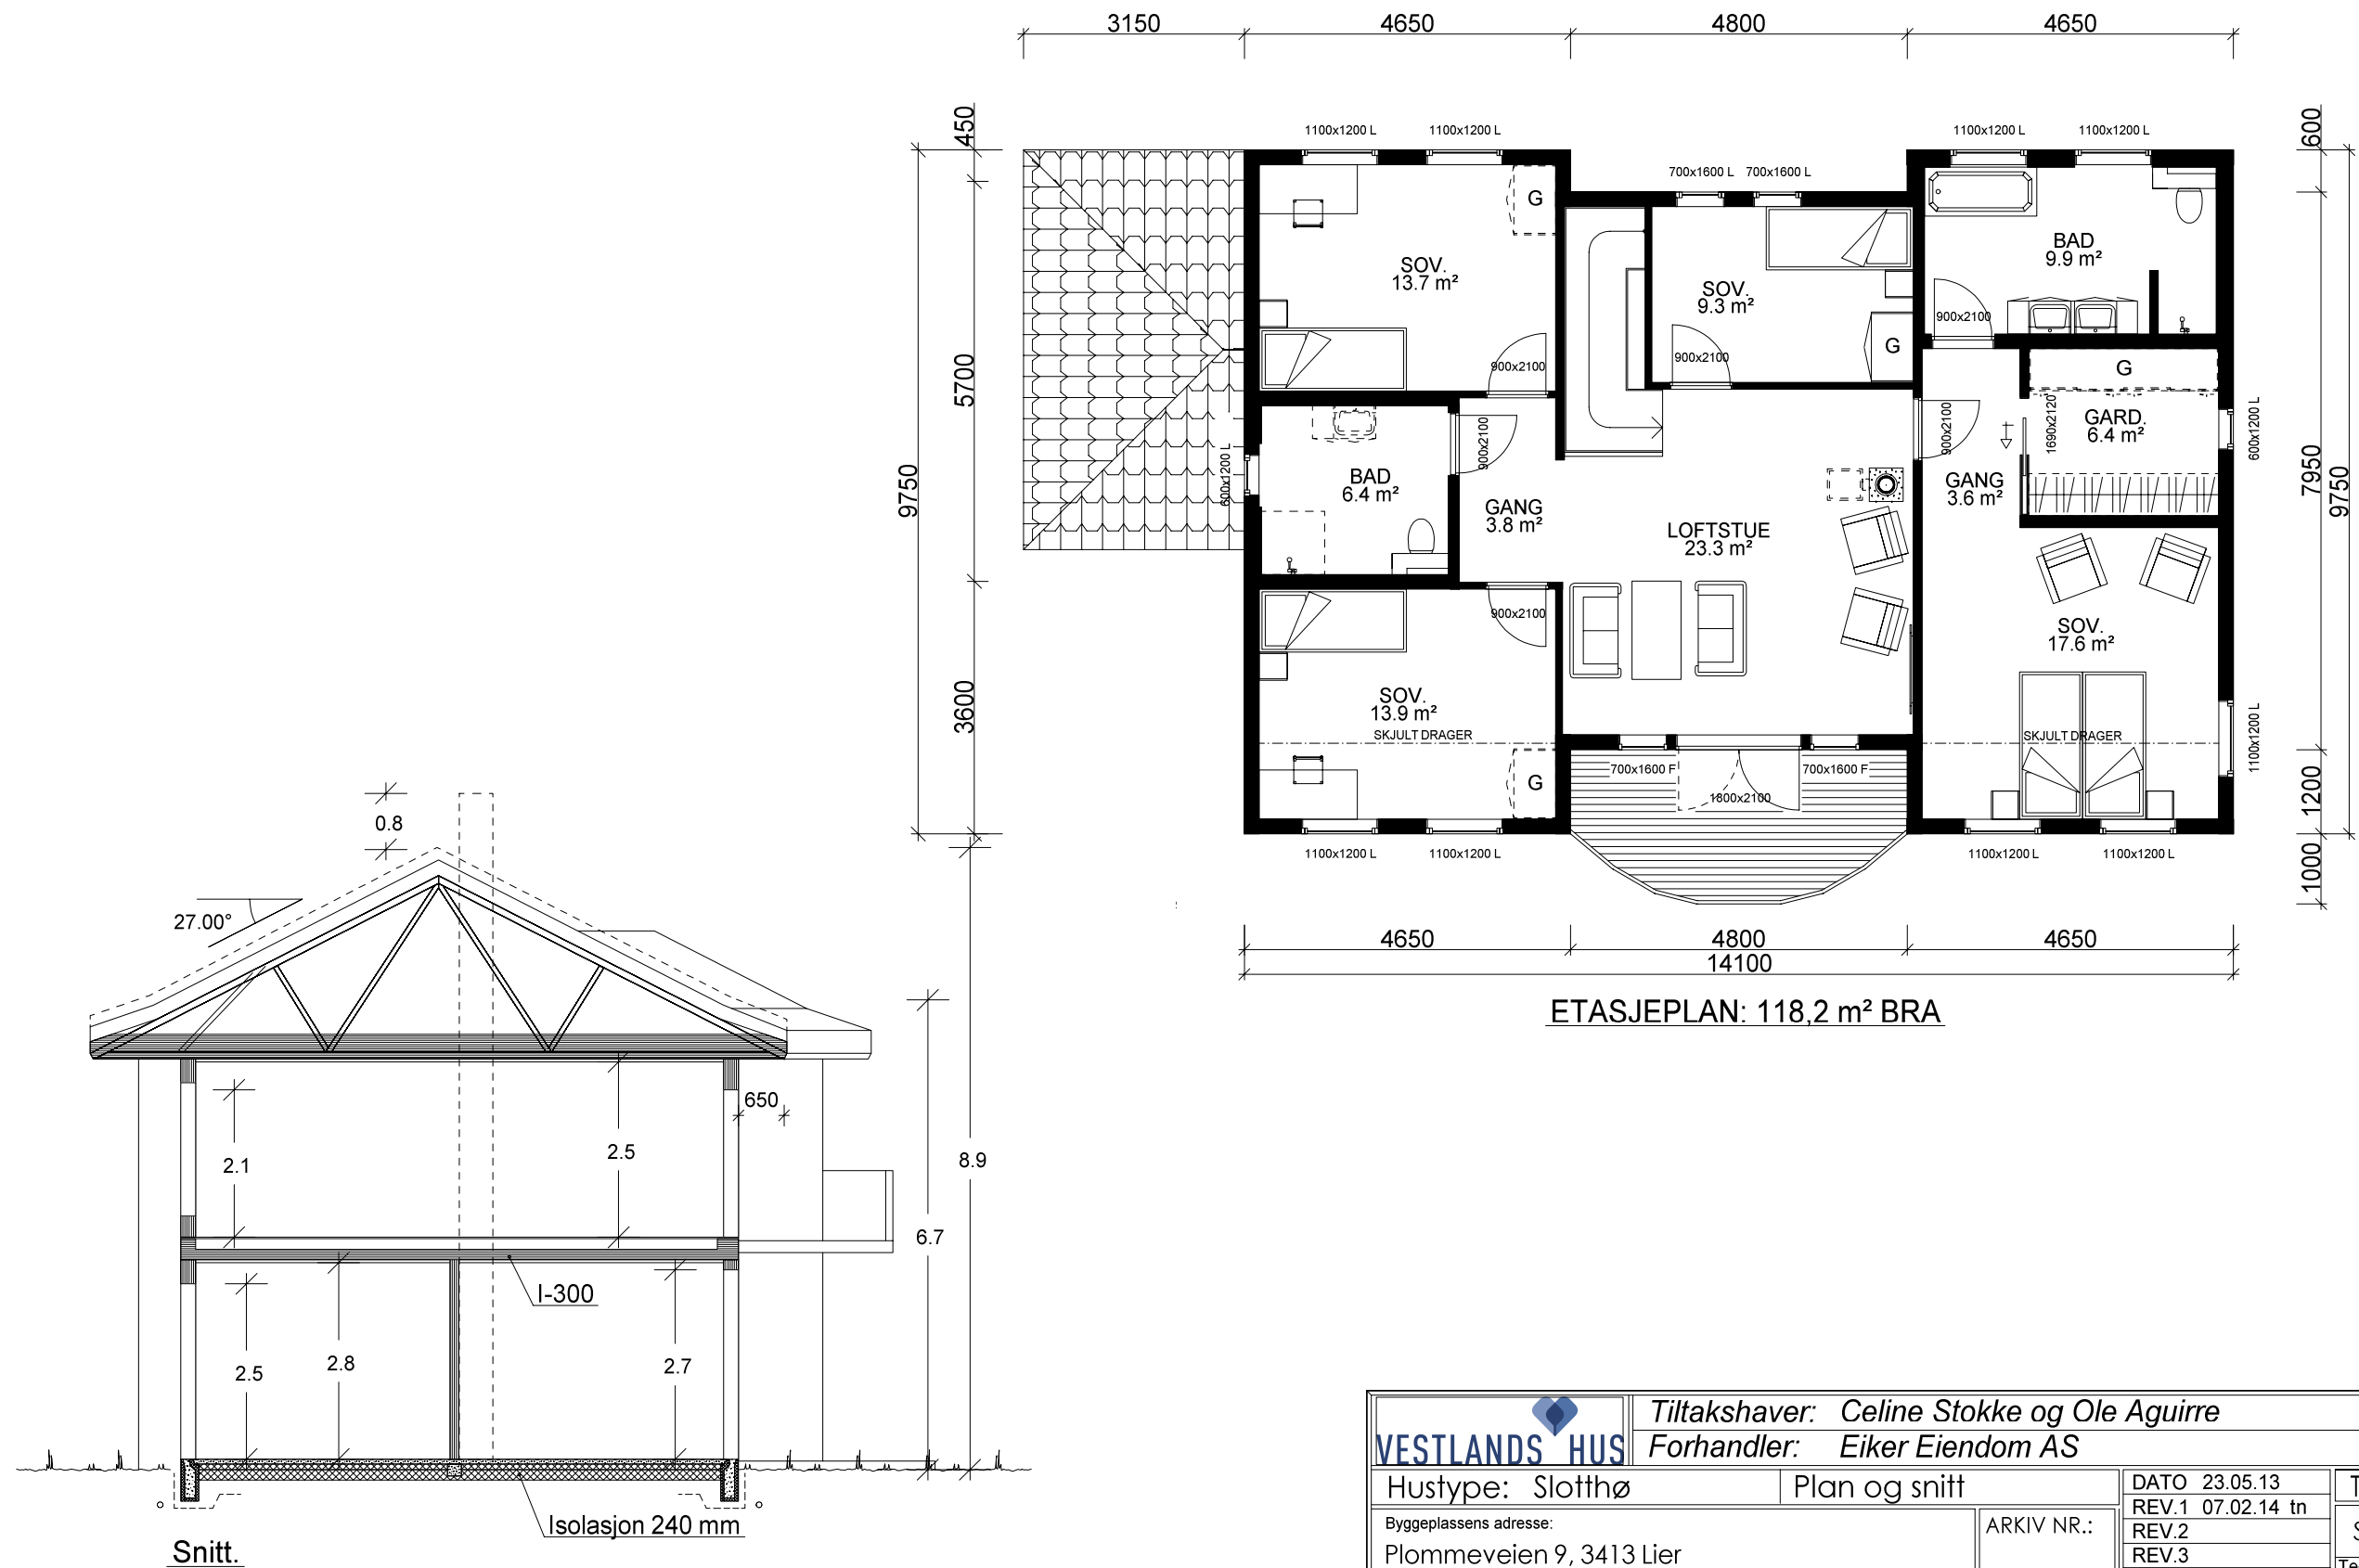

VESTLANDS HUS		Tiltakshaver: Celine Stokke og Ole Aguirre	
Hustype: Slotthø		Forhandler: Eiker Eiendom AS	
Byggeplassens adresse: Plommeveien 9, 3413 Lier		Arkiv nr.:	
G.nr. 15		Br.nr. 367	
Er tegning klarert for bestilling, kontrakt og søkning ?		Ja	
Vestlandshusgruppens Arkitektkontor - 6018 Ålesund - Tlf. 70 17 89 00		Tegningsnr. 504	
Tegningen må hverken helt eller delvis kopieres eller benyttes ved tiltak som Vestlandshus ikke medvirker i.		Prosj.nr. 041n	