

[illegible]


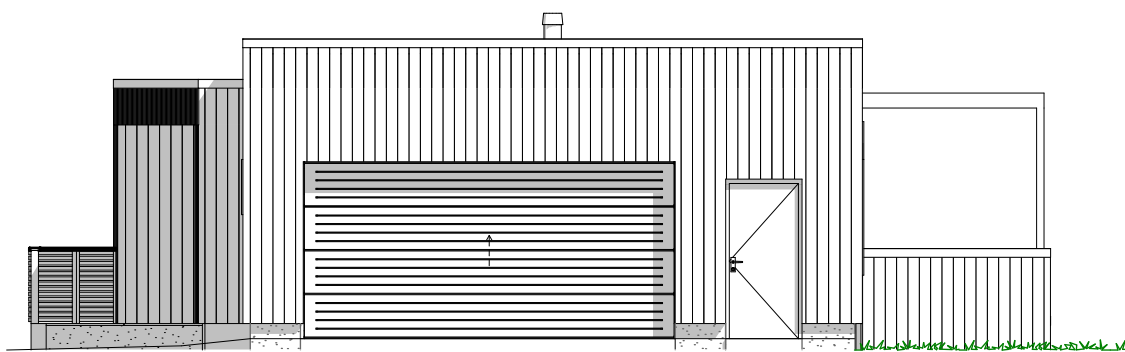


1:100 Fasade Øst Nord-Øst

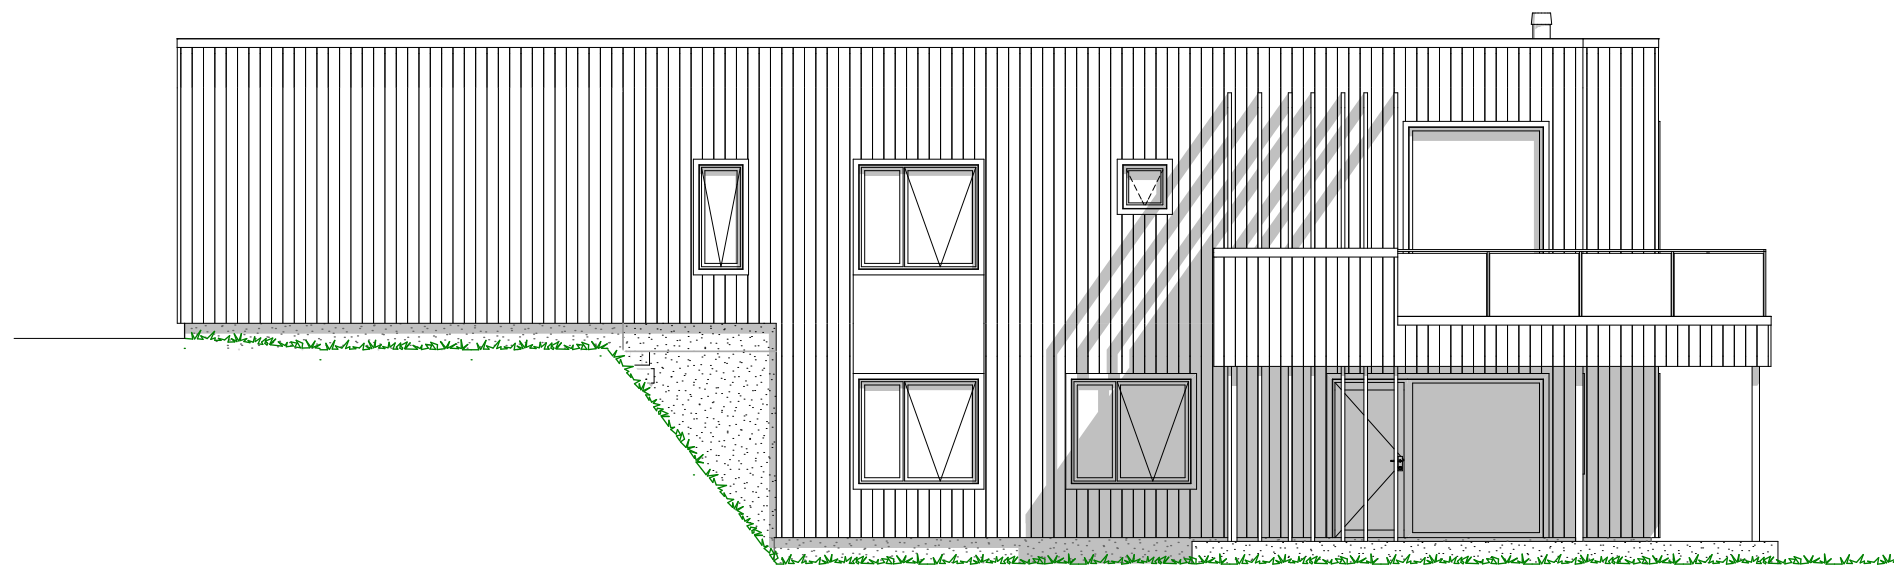

1:10 Facade Nord Nord-Vest

[illegible]

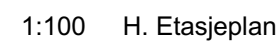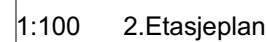

Arealberegninger iht. NS-3940		
BRA		
	U. etg plan	91,1
	OA	34,6
	H. etg plan	93,9
	Garasje og Sport	42,5
		262,1 m²
P-ROM		
	U. etg plan	81,4
	H. etg plan	90,1
		171,5 m²
BYA		
	OA	39,9
	BYA	157,4
		197,3 m²
BTA		
	Garasje	42,7
		42,7 m²

[illegible]



						 VESTLANDS HUS Arkitekter	Tiltakshaver: Rasmus Ekkerskards vei 20		
							Forhandler: Fosenhus AS		
							Adresse: Rasmus Ekkerskards vei 20, 7160 Bjugn		
					Hustype : Spesial		Gnr./Bnr: 25/141	Tegningsnr:	505
					Tiltak : Enebolig med int. garasje		Format: A3		
					Type tegning : Snitt B, Snitt A		Skala:		
					Fase : Forslagstegning		Arkitekt: Ik		
					Er tegninger klart for bestilling,		Ja	Brannklasse: 1	Dato: 08.12.21
					kontrakt og søknad?			Risikoklasse: 4	Prosjektnr: 210275
01	Sjekkliste, varmetap, dør-vinduskjema.	11.01.22	Ik		VESTLANDSHUS ARKITEKTER AS - 6018 ÅLESUND - TLF 70178900 TEGNINGEN MÅ HVERKEN HELT ELLER DELVIS KOPIERES ELLER BENYTTES VED TILTAK SOM VESTLANDSHUS IKKE MEDVIRKER I				
Rev.	Beskrivelse	Dato	Sign.	Kontr.					

FORUTSETNINGER FOR ARKITEKTTEGNINGER

Kanaler fra ventilasjonsanlegg vil i noen tilfeller medføre ekstra veggtykkelser eller "kassing", som får mindre konsekvenser for romløsninger
Dette kan eventuelt justeres noe før igangsetting av bygget.

NB! Ved innhenting av pristilbud av ytterdører og vindu, må forutsetningen i varmetapsberegningen legges til grunn. Her blir det forutsatt en maksimal, gjennomsnittlig U-verdi til ytterdører og vindu for bygget.
Høy prosentandel over 20% vindu og dører, har konsekvenser for byggets isolering.

Bruk av personsikkerhetsglass i vindu, er markert på plan med SG

HUSBANKFINANSIERING : Nei

Lekkasjetall < 1,05
U - verdi vindu/ dør : 1,05
Isolasjon mot grunn : 240 mm
Yttervegg: 8+2" - 250 mm iso

Prosjektet etter TEK 17. Versjon dato 18.01.2018