



[illegible]

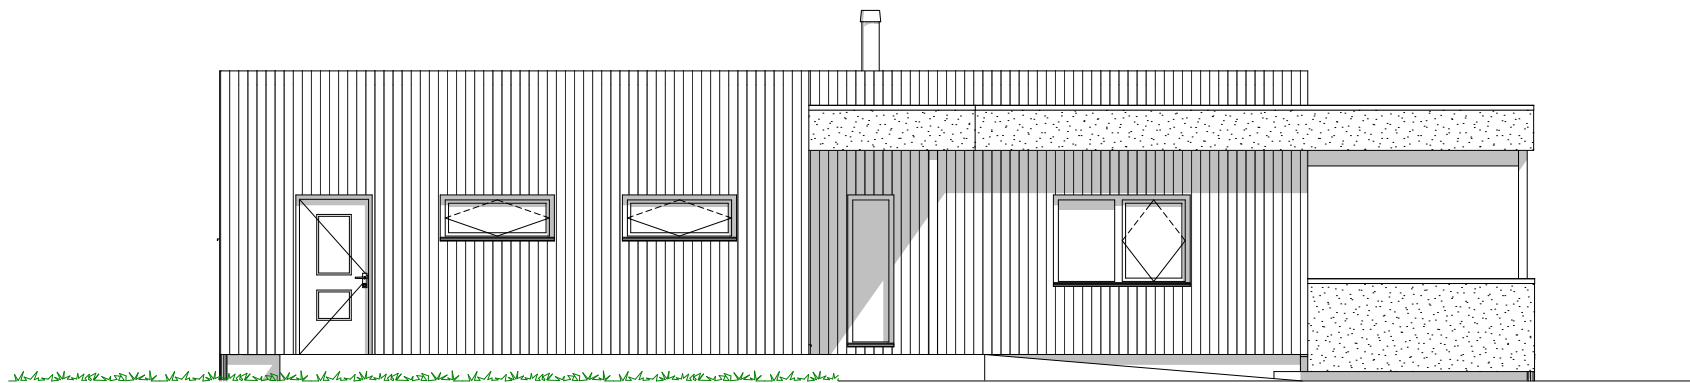


1:100 Fasade Nord

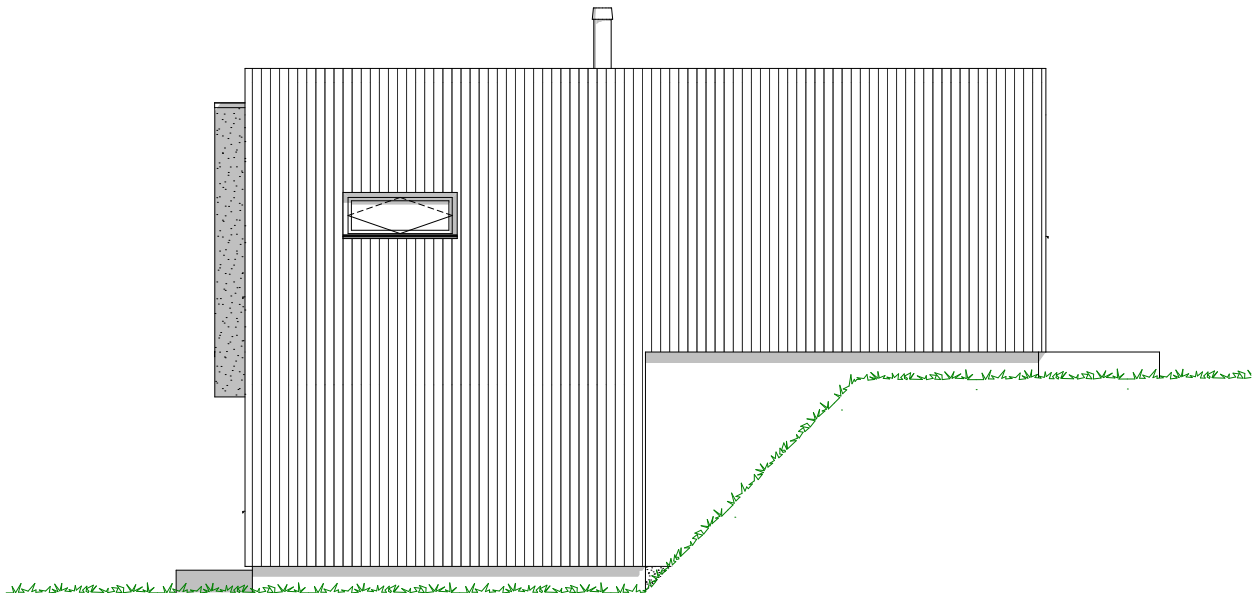

1:100 Fasade Øst

--	--	

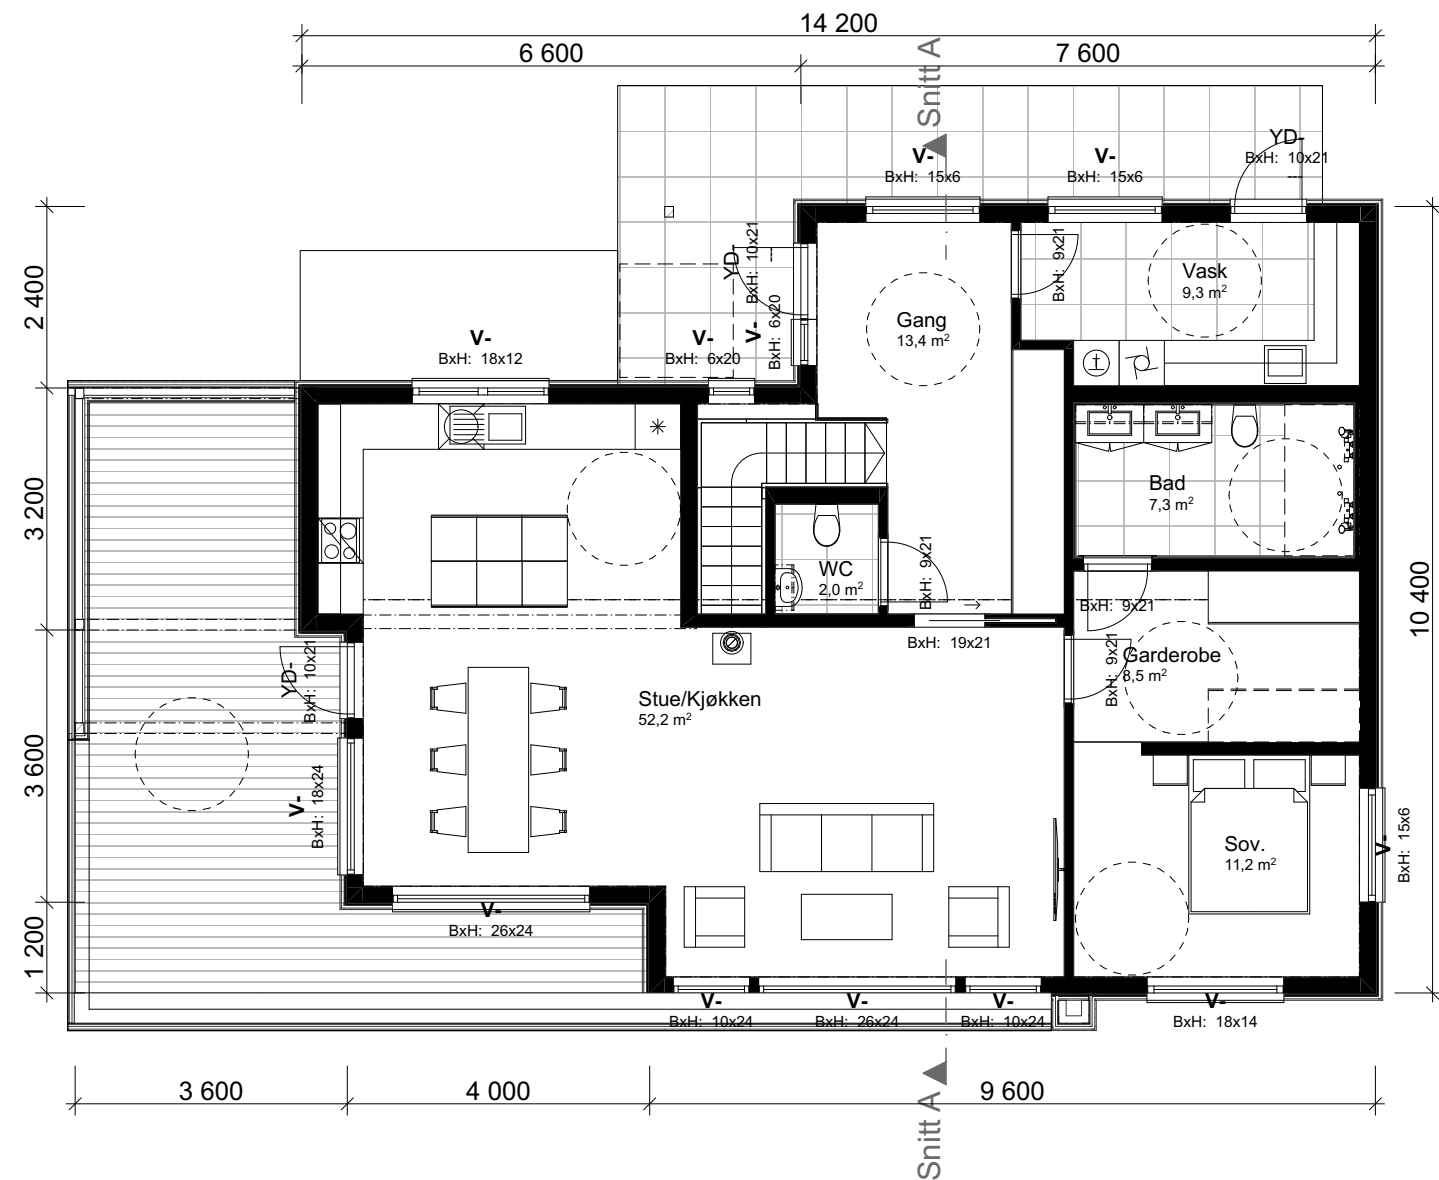

1:100 H. etasje

Arealberegninger iht. NS-3940		
BRA		
U.etg	92,99	
OA - U.etg	27,99	
OA - H.etg	16,07	
H.etg	113,96	
	251,01 m²	

BYA		P-ROM	
Overbygd areal	34,70	U.etg	77,07
Bygningskropp	129,21	H.etg	113,96
	163,91 m²		191,03 m²

				Tiltakshaver:	
				Dybvik og Breidablikk	
				Forhandler:	
				HT-Bygg AS	
				Adresse:	
				6037 Eidsnes - Sula kommune	
				Hustype :	Spesial
				Gnr./Bnr:	61/209
				Tegningsnr:	503
				Tiltak :	Enebolig
				Format:	A3
				Type tegning :	H. etasje
				Skala:	1:100
				Fase :	Forslagstegning
				Arkitekt:	hhg
				Er tegninger klarert for kontrakt og søknad?	Nei
				Brannklasse: 1	23.11.2021
				Risikoklasse: 4	210262
				Dato:	
				Prosjektnr:	
				VESTLANDSHUS ARKITEKTER AS - 6018 ÅLESUND - TLF 70178900	
				TEGNINGEN MÅ HVERKEN HELT ELLER DELVIS KOPIERES ELLER BENYTTES VED TILTAK SOM VESTLANDSHUS IKKE MEDVIRKER I	
Rev.	Beskrivelse	Dato	Sign.	Kontr.	





						 VESTLANDS HUS Arkitekter	Tiltakshaver:		Dybvik og Breidablikk		
							Forhandler:				
							Adresse:		HT-Bygg AS		
									6037 Eidsnes - Sula kommune		
							Hustype : Spesial		Gnr./Bnr: 61/209	Tegningsnr: 505	
							Tiltak : Enebolig		Format:	A3	
							Type tegning : Snitt A		Skala:	1:100	
							Fase : Forslagstegninger		Arkitekt:	hhg	
							Er tegninger klart for kontrakt og søknad?		Nei	Brannklasse: 1	Dato: 23.11.2021
										Risikoklasse: 4	Prosjektnr: 210262
						VESTLANDSHUS ARKITEKTER AS - 6018 ÅLESUND - TLF 70178900					
						TEGNINGEN MÅ HVERKEN HELT ELLER DELVIS KOPIERES ELLER BENYTTES VED TIL TAK SOM VESTI LANDSHUS IKKE MEDVIRKER I					
Rev.	Beskrivelse					Dato	Sign.	Kontr.			