



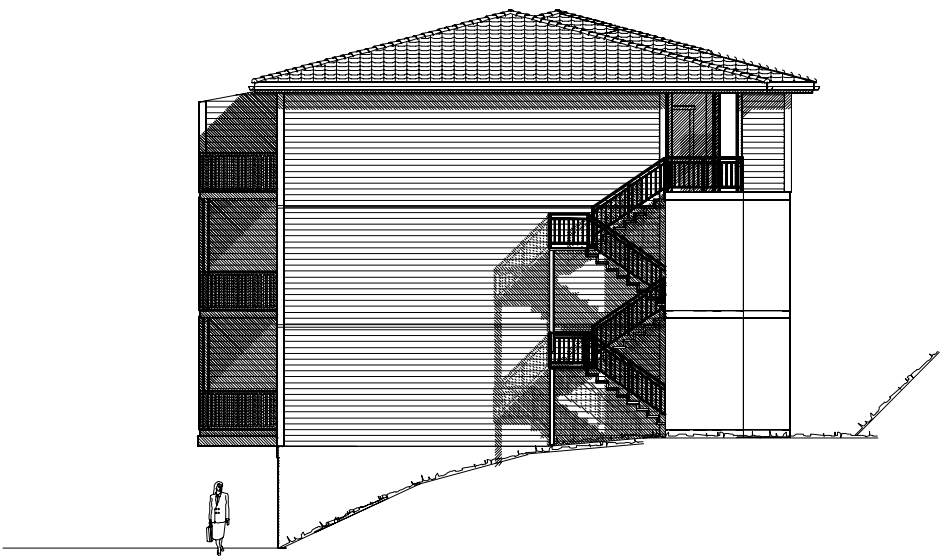

Fadsade mot sør



Fasade mot øst

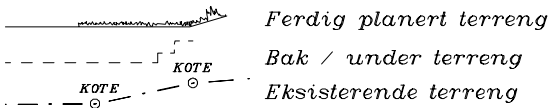


UTFORMING AV TILTAK BEKREFTES FOREVIST:

Nabo.nr.	G.nr.	Br.nr.	Dato	Sign.
Nabo.nr.	G.nr.	Br.nr.	Dato	Sign.
Nabo.nr.	G.nr.	Br.nr.	Dato	Sign.
Nabo.nr.	G.nr.	Br.nr.	Dato	Sign.



 VESTLANDS HUS		Tiltakshaver: VestlandsHus Florø AS					
		Forhandler: VestlandsHus Florø AS					
Hustype: Spesial		Fasade 1–2		DATO 22.11.11 sk		TRYGGE HJEM	
Byggeplassens adresse: Solheim , Florø			ARKIV NR.		REV.1		SKALA 1 : 200
					REV.2		
					REV.3		
G.nr. 23		Br.nr. 13/25		Er tegning klarert for bestilling, kontrakt og søkning ?		Tegningsnr. 501	
				 DATA DESIGN SYSTEM		Prosj.nr. 692s	
VESTLANDSHUSGRUPPENS ARKITEKTKONTOR – 6018 ALESUND – TLF. 70 17 89 00							
TEGNINGEN MÅ HVERKEN HELT ELLER DELVIS KOPIERES ELLER BENYTTES VED TILTAK SOM VESTLANDSHUS IKKE MEDVIRKER I.							



Fasade mot nord

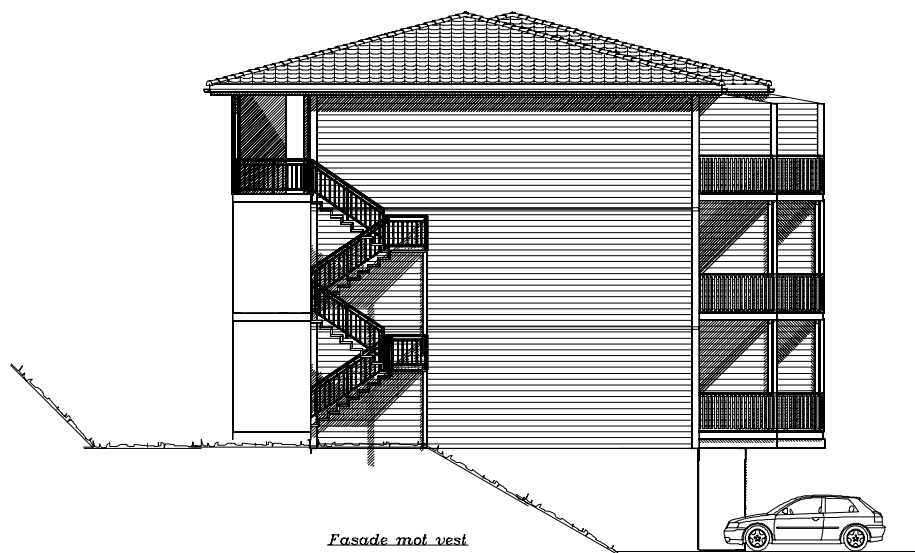


Fasade mot vest

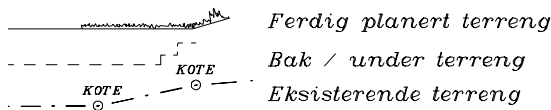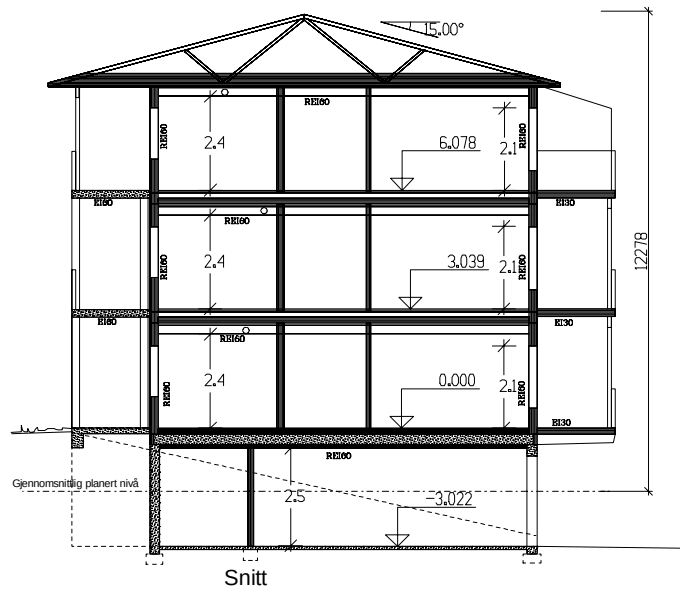

UTFORMING AV TILTAK BEKREFTES FOREVIST:

Nabo.nr.	G.nr.	Br.nr.	Dato	Sign.
Nabo.nr.	G.nr.	Br.nr.	Dato	Sign.
Nabo.nr.	G.nr.	Br.nr.	Dato	Sign.
Nabo.nr.	G.nr.	Br.nr.	Dato	Sign.

 VESTLANDS HUS		Tiltakshaver: VestlandsHus Florø AS							
		Forhandler: VestlandsHus Florø AS							
Hustype: Spesial		Fasade 3–4 og snitt		DATO 22.11.11 sk		TRYGGE HJEM			
Byggeplassens adresse:			ARKIV NR.		REV.1		SKALA 1 : 200		
Solheim , Florø					REV.2				
					REV.3				
G.nr. 23		Br.nr. 13/25		Er tegning klarert for bestilling, kontrakt og søkning ?		Tegningsnr. 502			
						 DATA DESIGN SYSTEM		Prosj.nr. 692s	
VESTLANDSHUSGRUPPENS ARKITEKTKONTOR – 6018 ALESUND – TLF. 70 17 89 00									
TEGNINGEN MÅ HVERKEN HELT ELLER DELVIS KOPIERES ELLER BENYTTES VED TILTAK SOM VESTLANDSHUS IKKE MEDVIRKER I.									

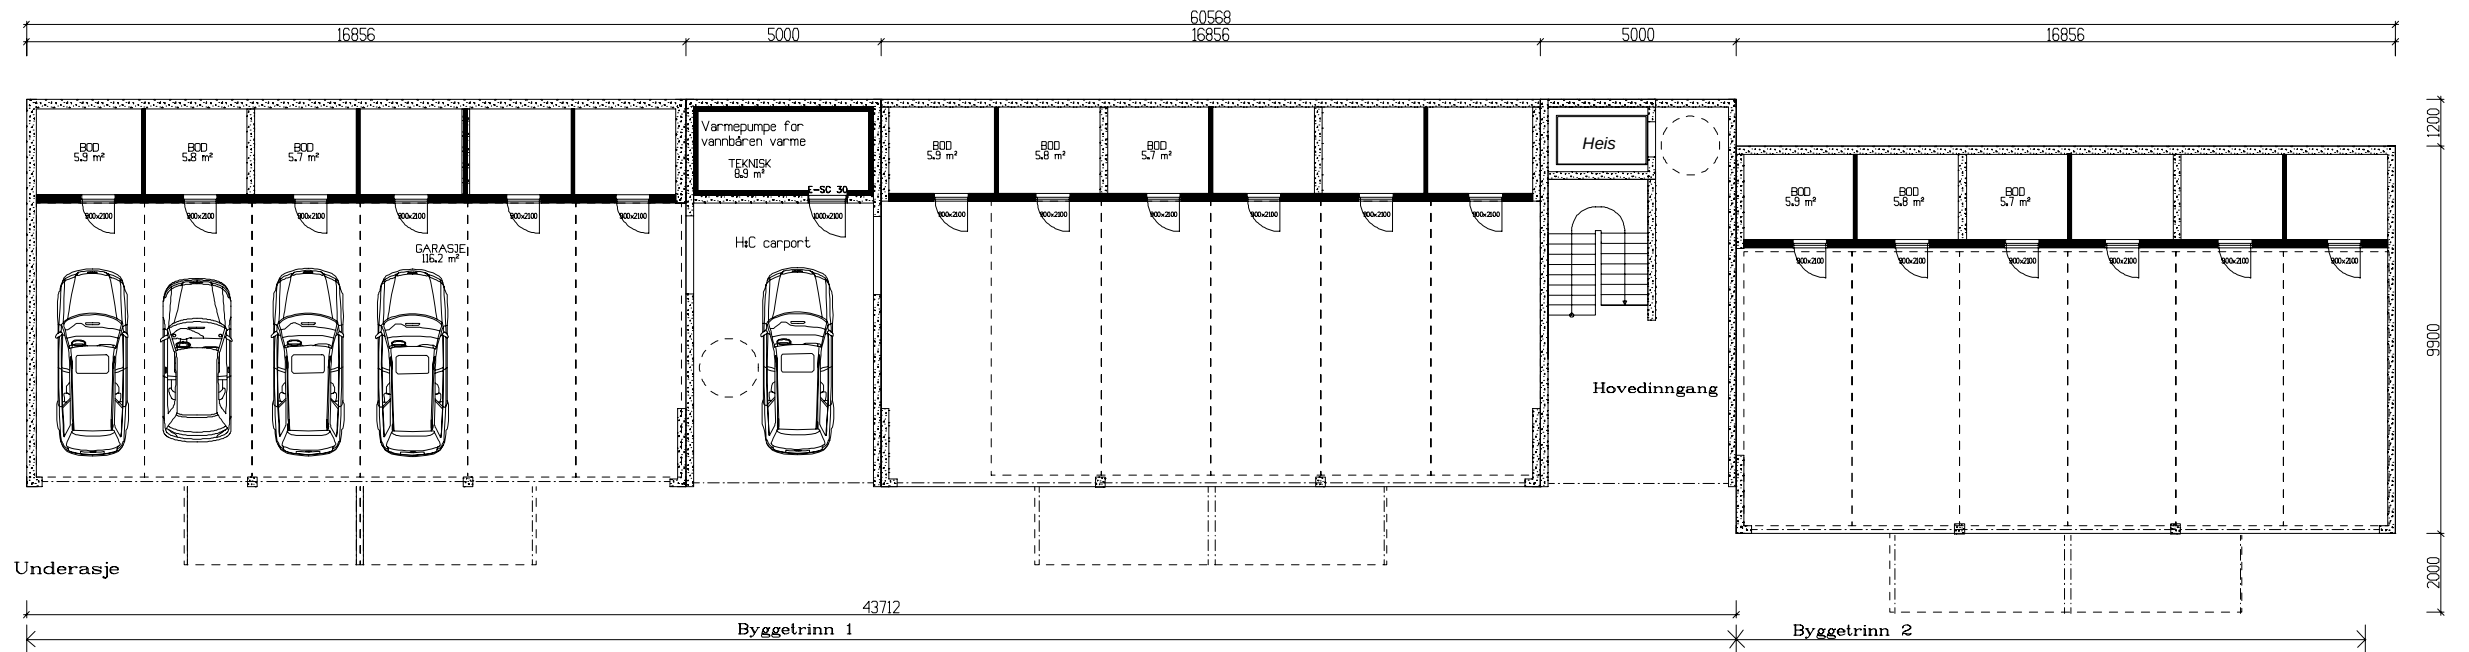


Kanaler fra ventilasjonsanlegg, vil i noen tilfeller medføre ekstra veggtykkelser eller "kassing", som får mindre konsekvenser for romløsninger. Dette kan eventuelt justeres noe før igangsetting av bygget.

NB! Ved innhenting av pristilbud av ytterdører og vindu, må forutsetningen i varmetapsberegningen legges til grunn. Her blir det forutsatt en maksimal, gjennomsnittlig U-verdi til ytterdører og vindu for bygget. Høy prosentandel over 20% vindu og dører, har konsekvenser for byggets isolering.

% vindu- og dørrereal er beregnet til: -xx%
Gjennomsnittlig U-verdi er her:


 VESTLANDS HUS		Tiltakshaver: VestlandsHus Florø AS					
		Forhandler: VestlandsHus Florø AS					
Hustype: Spesial		Plan 0		DATO 22.11.11 sk		TRYGGE HJEM	
Byggeplassens adresse: Solheim , Florø			ARKIV NR.		REV.1		SKALA 1 : 100
					REV.2 02.09.11 sk		
					REV.3		
G.nr. 23	Br.nr. 13/25	Er tegning klarert for bestilling, kontrakt og søkning ?		 DATA DESIGN SYSTEM		Tegningsnr. 503	Prosj.nr. 692s
VESTLANDSHUSGRUPPENS ARKITEKTKONTOR – 6018 ALESUND – TLF. 70 17 89 00							
TEGNINGEN MÅ HVERKEN HELT ELLER DELVIS KOPIERES ELLER BENYTTES VED TILTAK SOM VESTLANDSHUS IKKE MEDVIRKER I.							

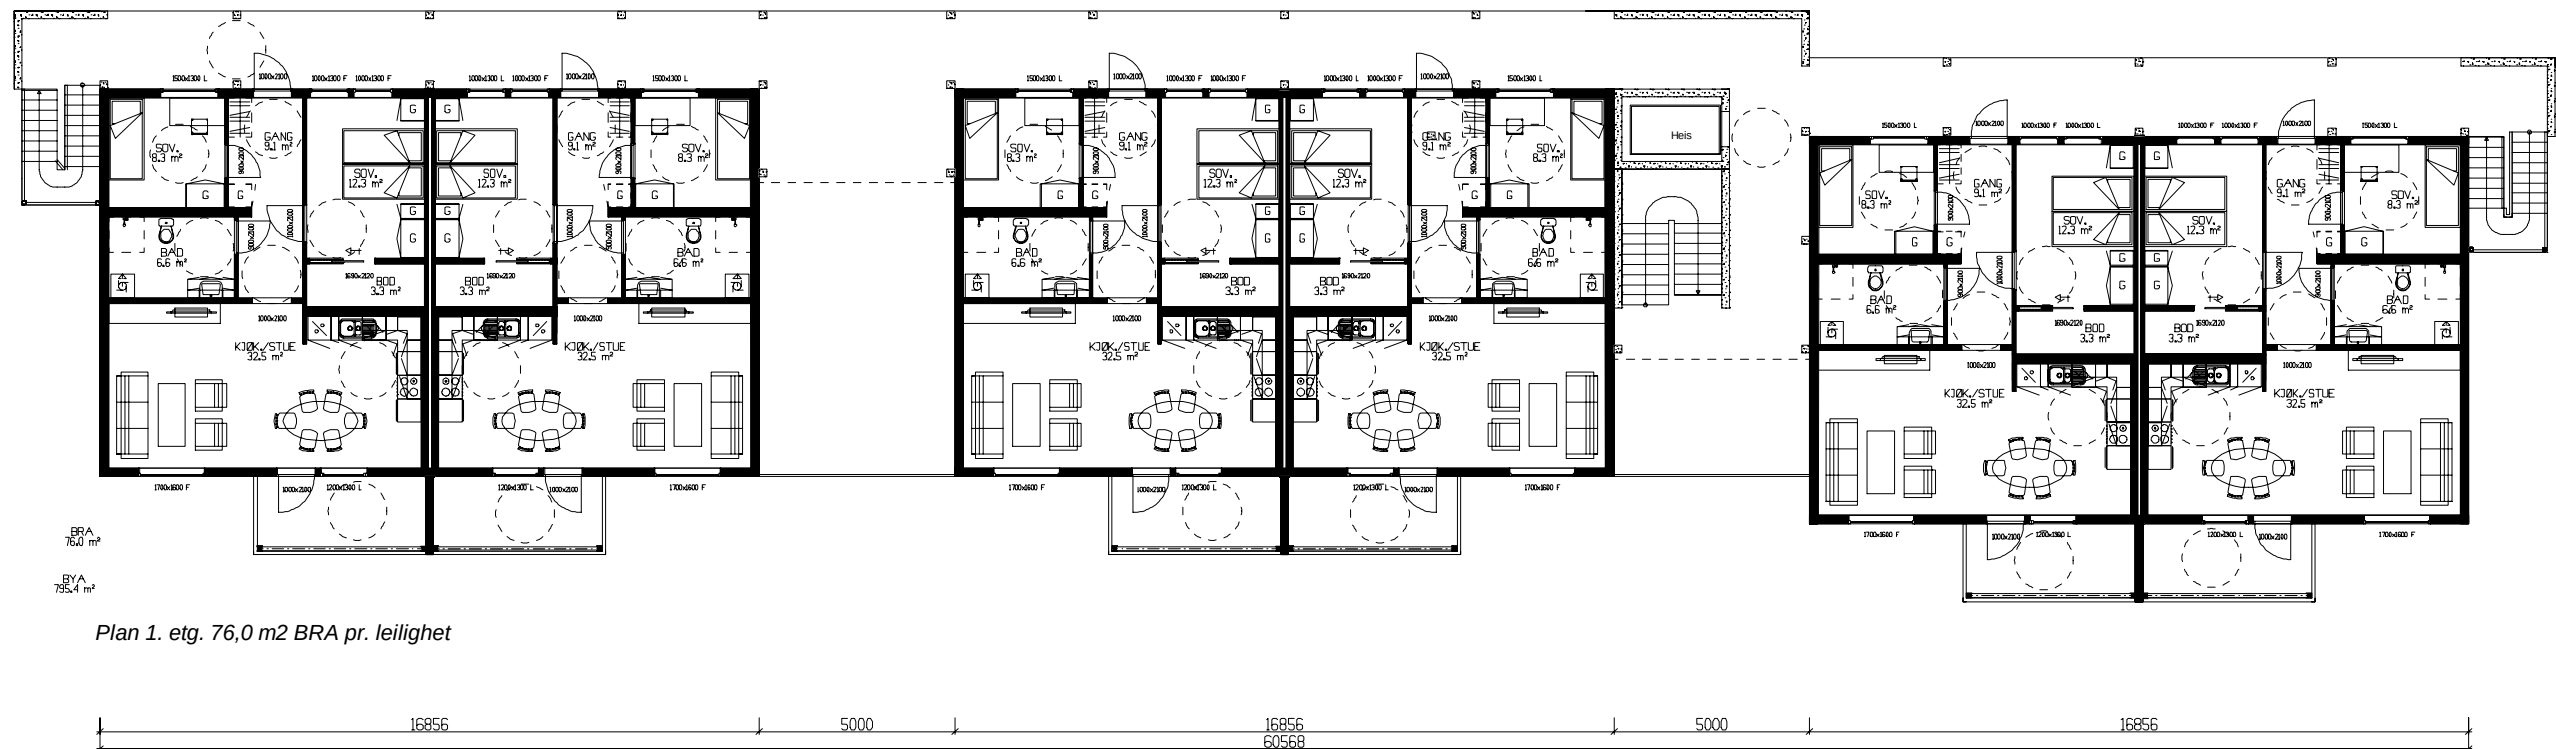

Plan 1. etg. 76,0 m2 BRA pr. leilighet


Arealberegninger 1 hht. NS 3940	Bruksareal BRA 1 m²	
	Pr etasje	Sum BRA
SUM :	0.0	0.0
BYA :	795.0	795.0

 VESTLANDS HUS		Tiltakshaver: VestlandsHus Florø AS					
		Forhandler: VestlandsHus Florø AS					
Hustype: Spesial		Plan 1		DATO 22.11.11 sk		TRYGGE HJEM	
Byggeplassens adresse: Solheim , Florø			ARKIV NR.		REV.1		SKALA 1 : 200
					REV.2		
					REV.3		
G.nr. 23	Br.nr. 13/25	Er tegning klarert for bestilling, kontrakt og søkning ?		 DATA DESIGN SYSTEM		Tegningsnr. 504	
Prosj.nr. 692s							
VESTLANDSHUSGRUPPENS ARKITEKTKONTOR – 6018 ALESUND – TLF. 70 17 89 00							
TEGNINGEN MÅ HVERKEN HELT ELLER DELVIS KOPIERES ELLER BENYTTES VED TILTAK SOM VESTLANDSHUS IKKE MEDVIRKER I.							

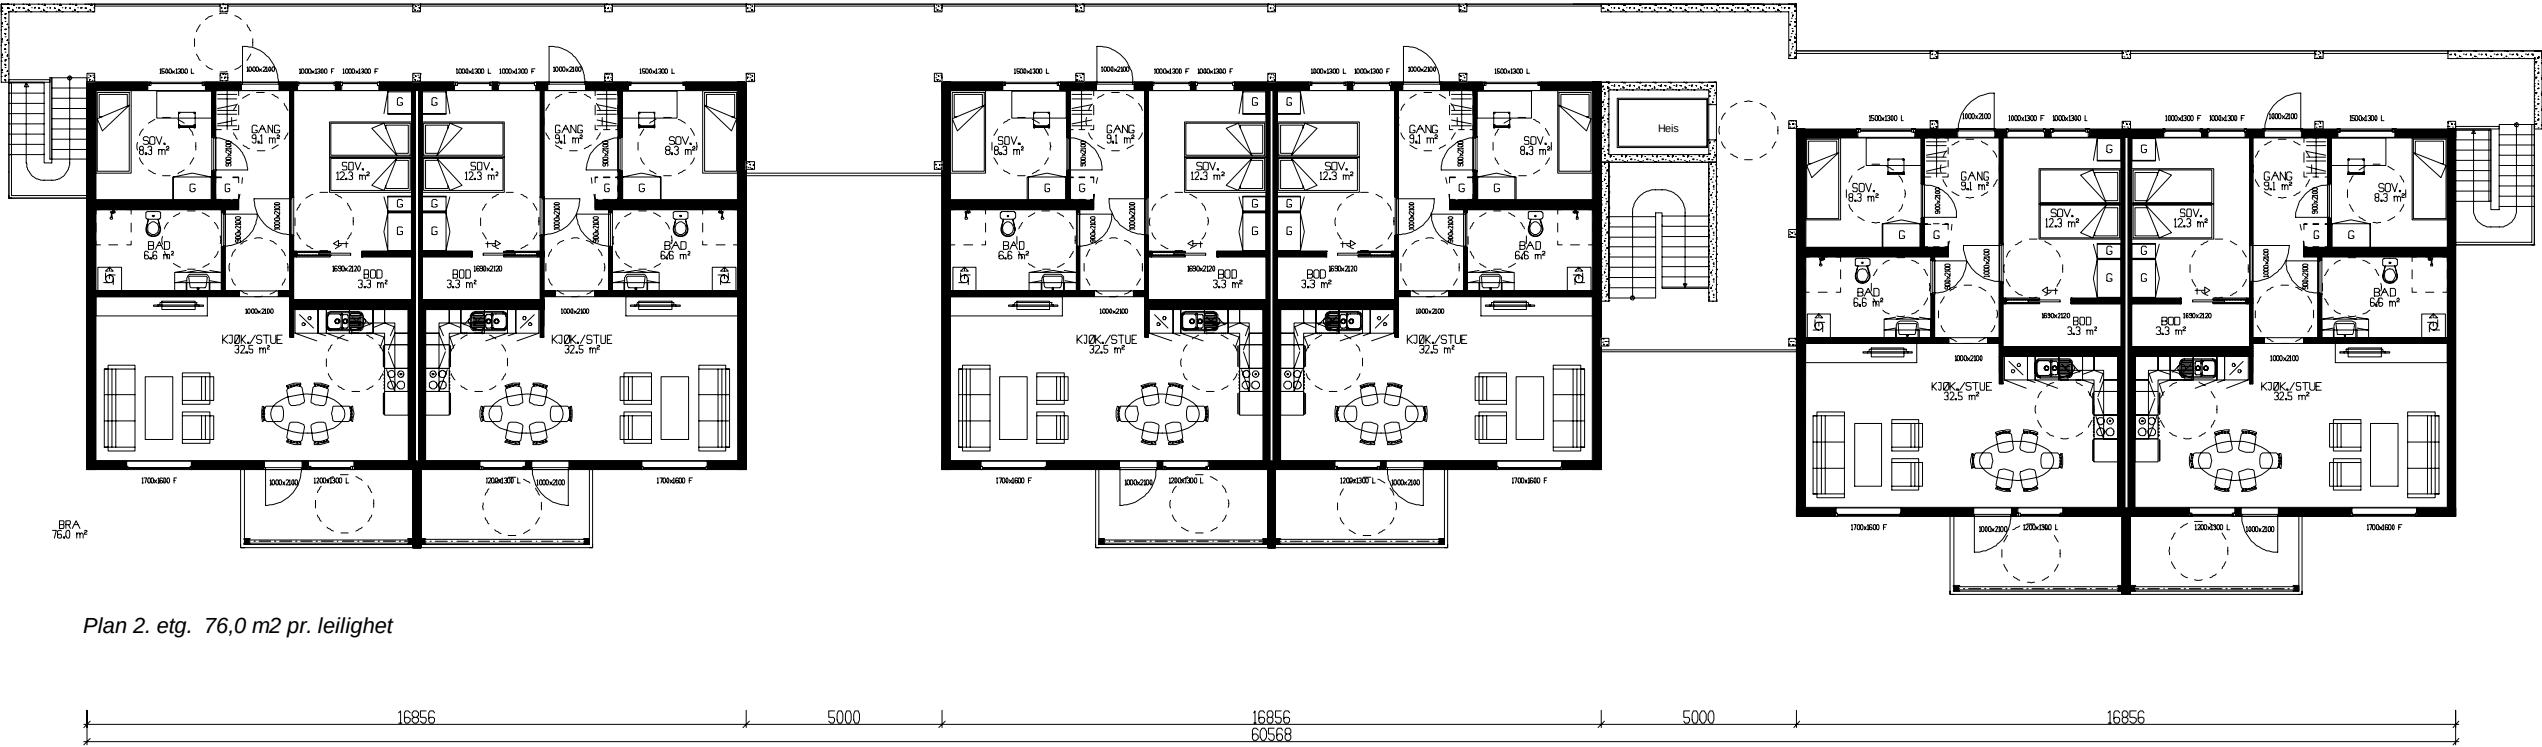


Plan 2. etg. 76,0 m2 pr. leilighet

 VESTLANDS HUS		Tiltakshaver: VestlandsHus Florø AS					
		Forhandler: VestlandsHus Florø AS					
Hustype: Spesial		Plan 2		DATO 22.11.11 sk		TRYGGE HJEM	
Byggeplassens adresse: Solheim , Florø			ARKIV NR.		REV.1		SKALA 1 : 200
					REV.2		
					REV.3		
G.nr. 23		Br.nr. 13/25		Er tegning klarert for bestilling, kontrakt og søkning ?		Tegningsnr. 505	
				 DATA DESIGN SYSTEM		Prosj.nr. 692s	
VESTLANDSHUSGRUPPENS ARKITEKTKONTOR – 6018 ALESUND – TLF. 70 17 89 00							
TEGNINGEN MÅ HVERKEN HELT ELLER DELVIS KOPIERES ELLER BENYTTES VED TILTAK SOM VESTLANDSHUS IKKE MEDVIRKER I.							

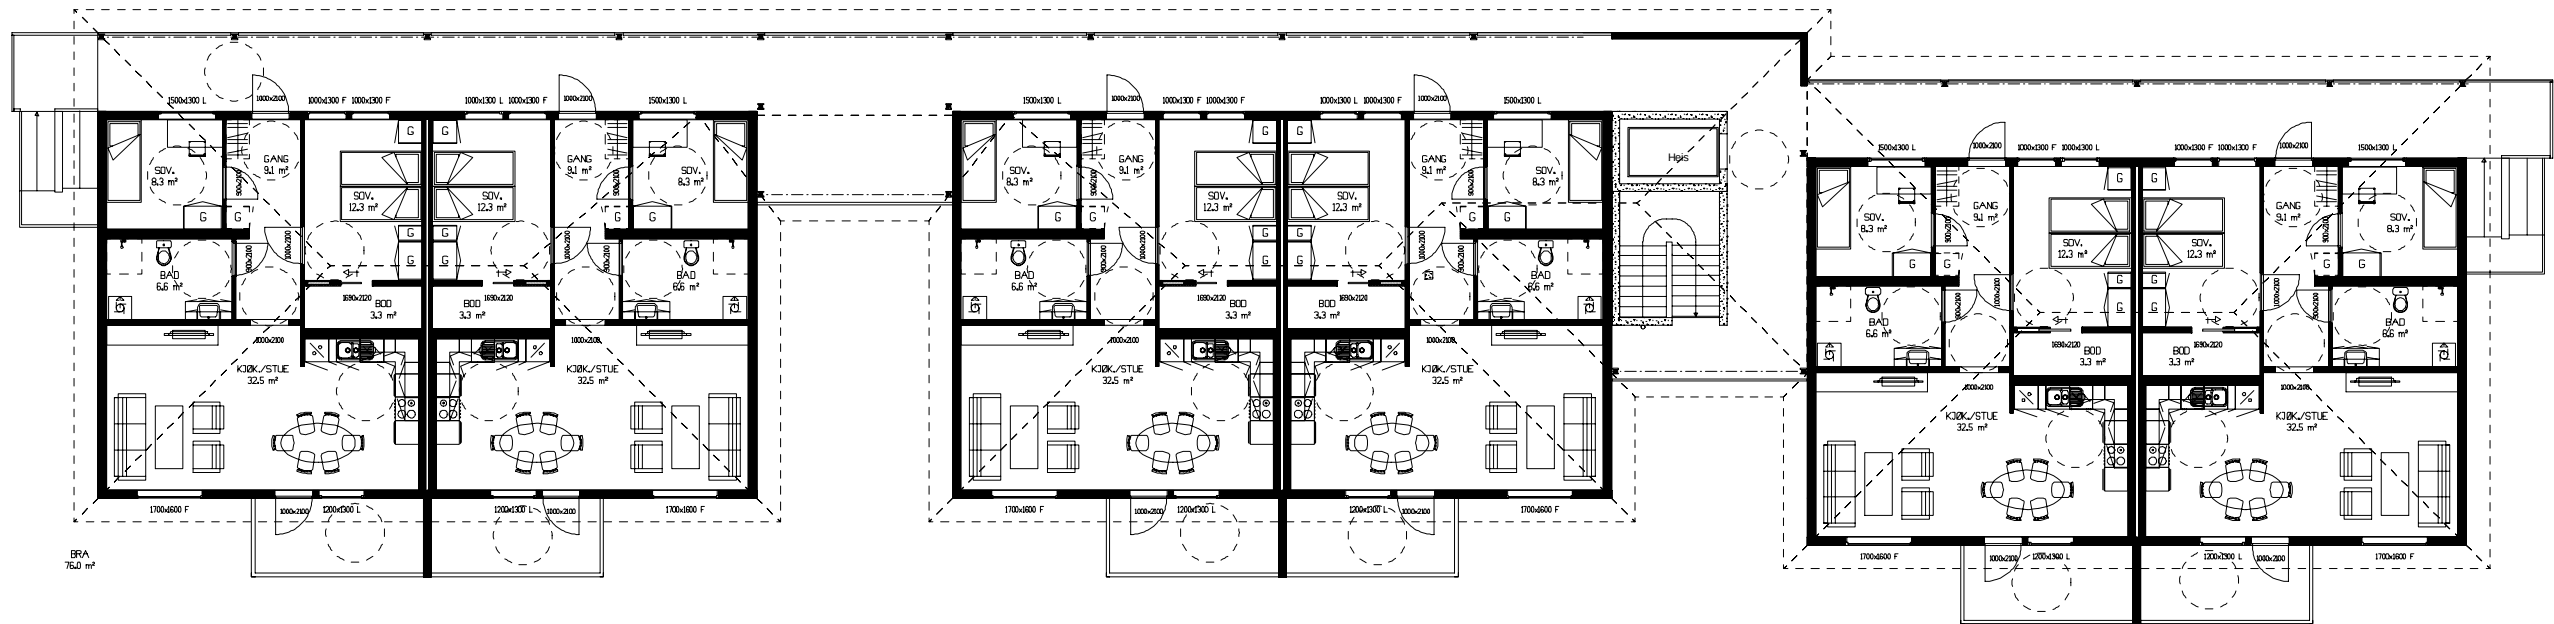

Plan 3. etg. 76,0 m2 BRA pr. leilighet

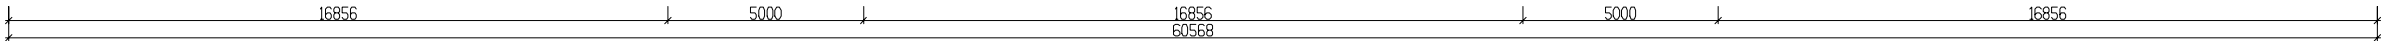

 VESTLANDS HUS		Tiltakshaver: VestlandsHus Florø AS					
		Forhandler: VestlandsHus Florø AS					
Hustype: Spesial		Plan 3		DATO 22.11.11 sk		TRYGGE HJEM	
Byggeplassens adresse: Solheim , Florø			ARKIV NR.		REV.1		SKALA 1 : 200
					REV.2		
					REV.3		
G.nr. 23	Br.nr. 13/25	Er tegning klarert for bestilling, kontrakt og søkning ?		 DATA DESIGN SYSTEM		Tegningsnr. 506	
Prosj.nr. 692s							
VESTLANDSHUSGRUPPENS ARKITEKTKONTOR – 6018 ALESUND – TLF. 70 17 89 00							
TEGNINGEN MÅ HVERKEN HELT ELLER DELVIS KOPIERES ELLER BENYTTES VED TILTAK SOM VESTLANDSHUS IKKE MEDVIRKER I.							