




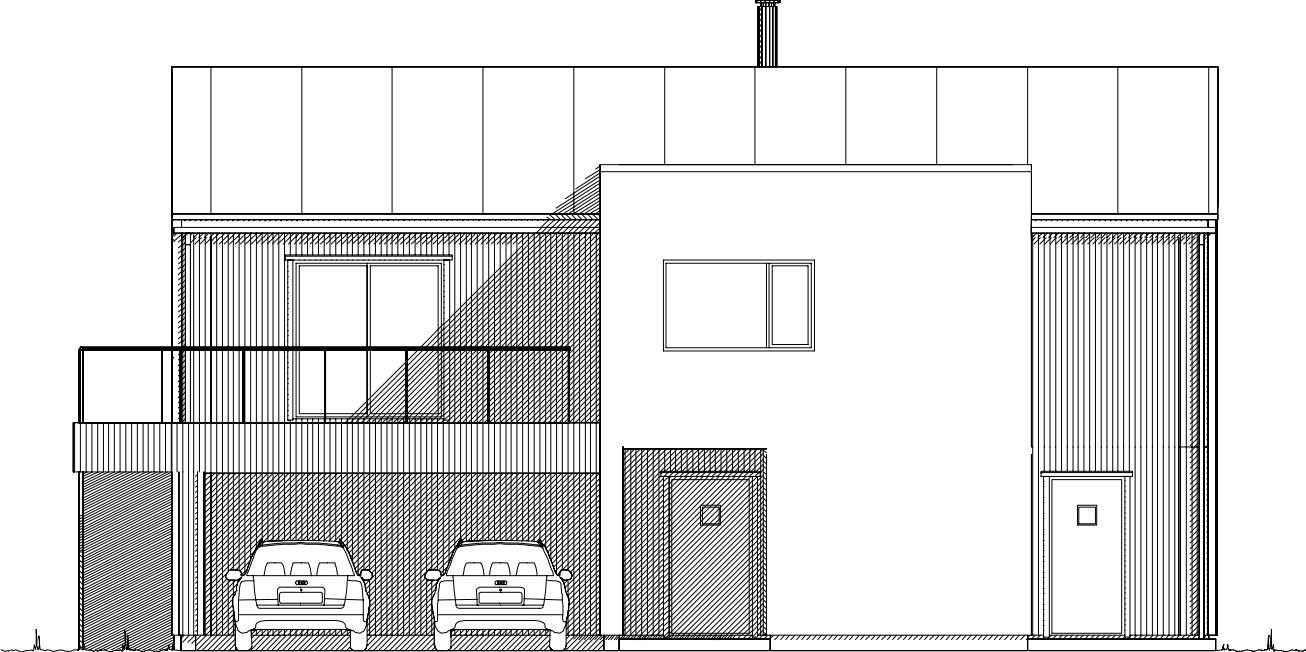


Fasade mot .

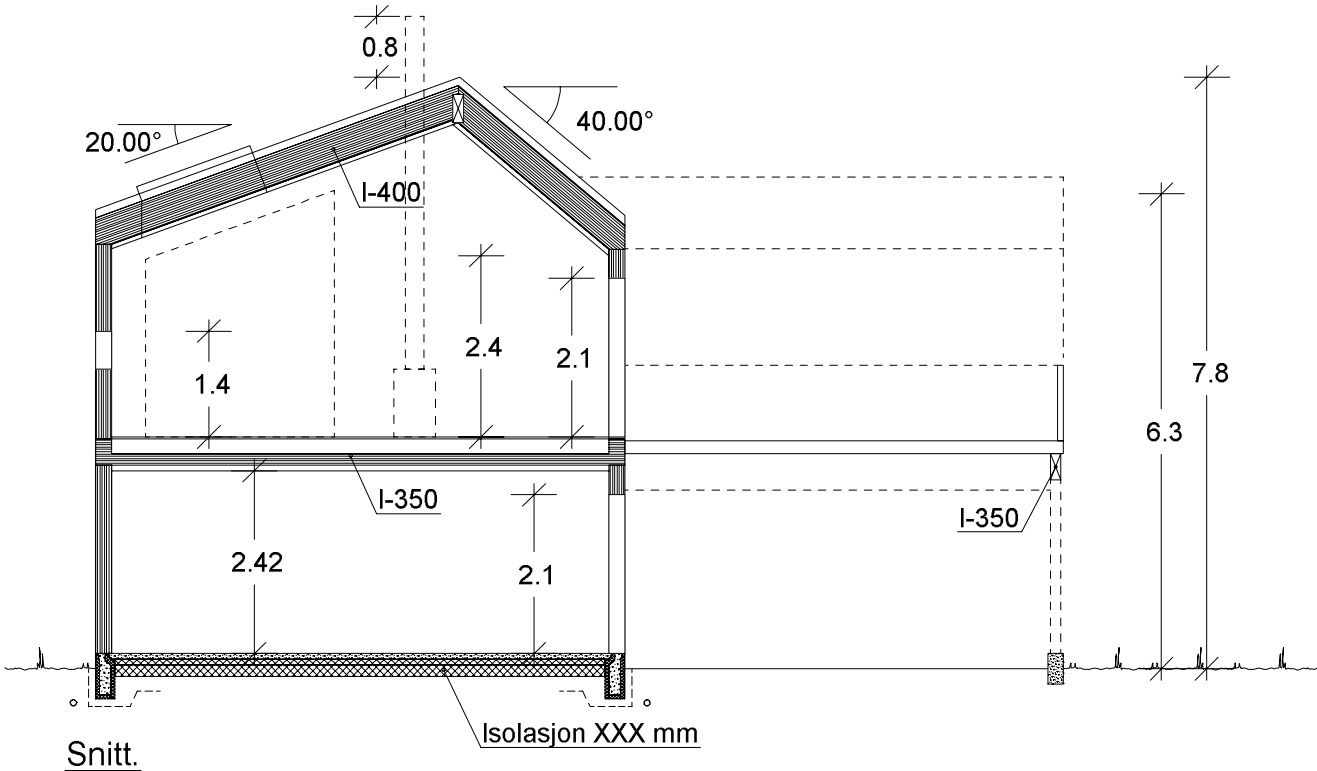

Snitt.

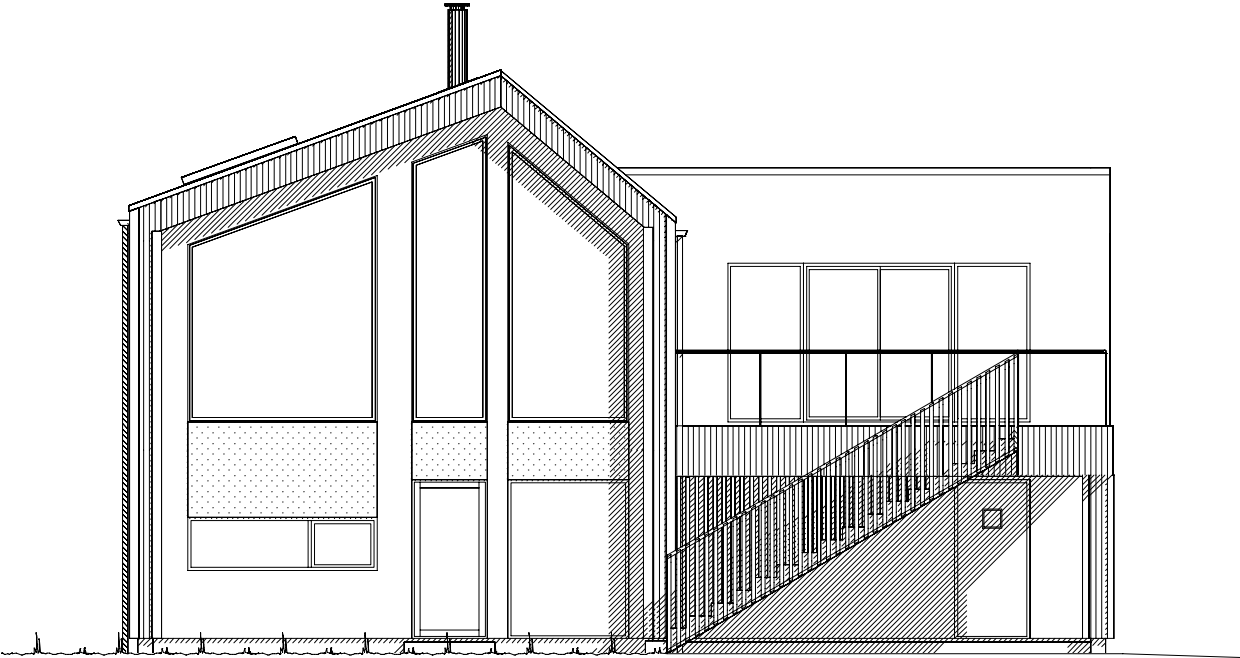


Fasade mot .

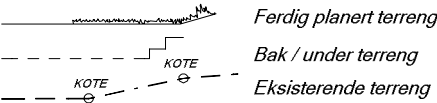


UTFORMING AV TILTAK BEKREFTES FOREVIST:				
Nabo.nr.	G.nr.	Br.nr.	Dato	Sign.
Nabo.nr.	G.nr.	Br.nr.	Dato	Sign.
Nabo.nr.	G.nr.	Br.nr.	Dato	Sign.
Nabo.nr.	G.nr.	Br.nr.	Dato	Sign.


 VESTLANDS HUS		Tiltakshaver: Heidi og Andreas Hustvedt Wælgard							
		Forhandler: VestlandsHus Follo AS							
Hustype:		Saksa spesial		Fasade 1, 2 og snitt		DATO 17.04.18 vhh		SKALA 1 : 100	
Byggeplassens adresse: Hellaveien 77, 1458 Fjellstad, NESODDEN		ARKIV NR.:		REV.1 07.08.18 lk		Tegningsnr. 501			
				REV.2					
				REV.3					
G.nr. 29		Br.nr. 111		Er tegning klarert for bestilling, kontrakt og søkning ?		Nei		DATA DESIGN SYSTEM	
VESTLANDSHUSGRUPPENS ARKITEKTKONTOR - 6018 ÅLESUND - TLF. 70 17 89 00									
TEGNINGEN MÅ HVERKEN HELT ELLER DELVIS KOPIERES ELLER BENYTTES VED TILTAK SOM VESTLANDSHUS IKKE MEDVIRKER I.									

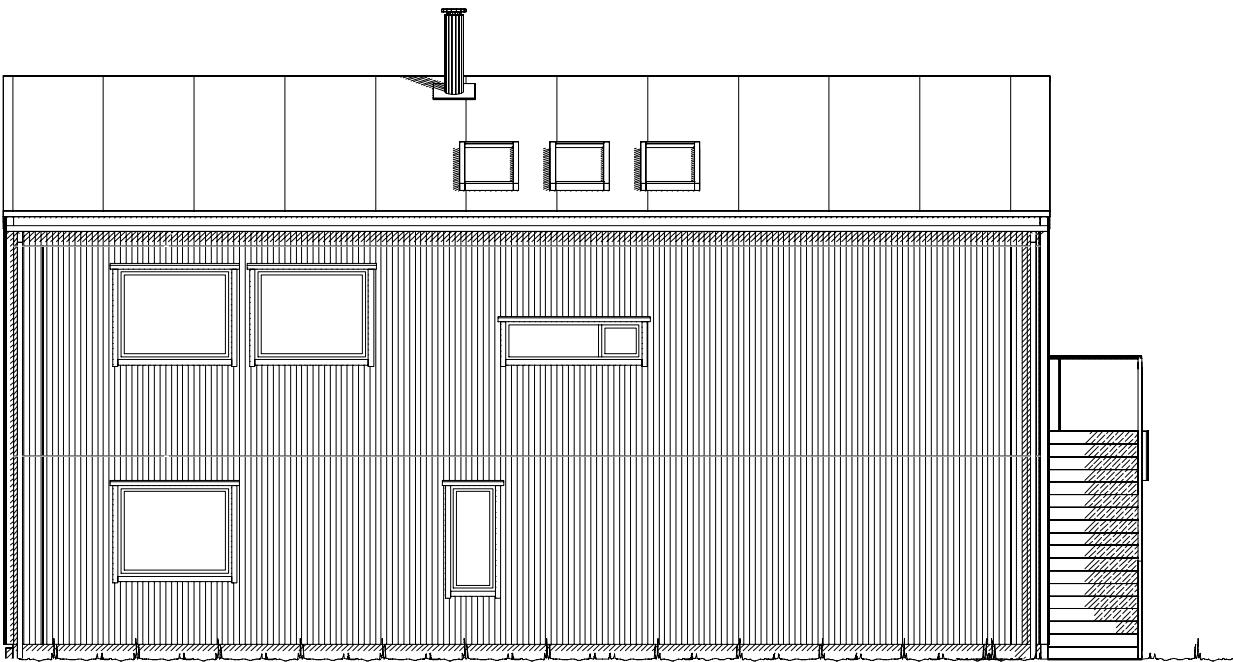

Fasade mot .

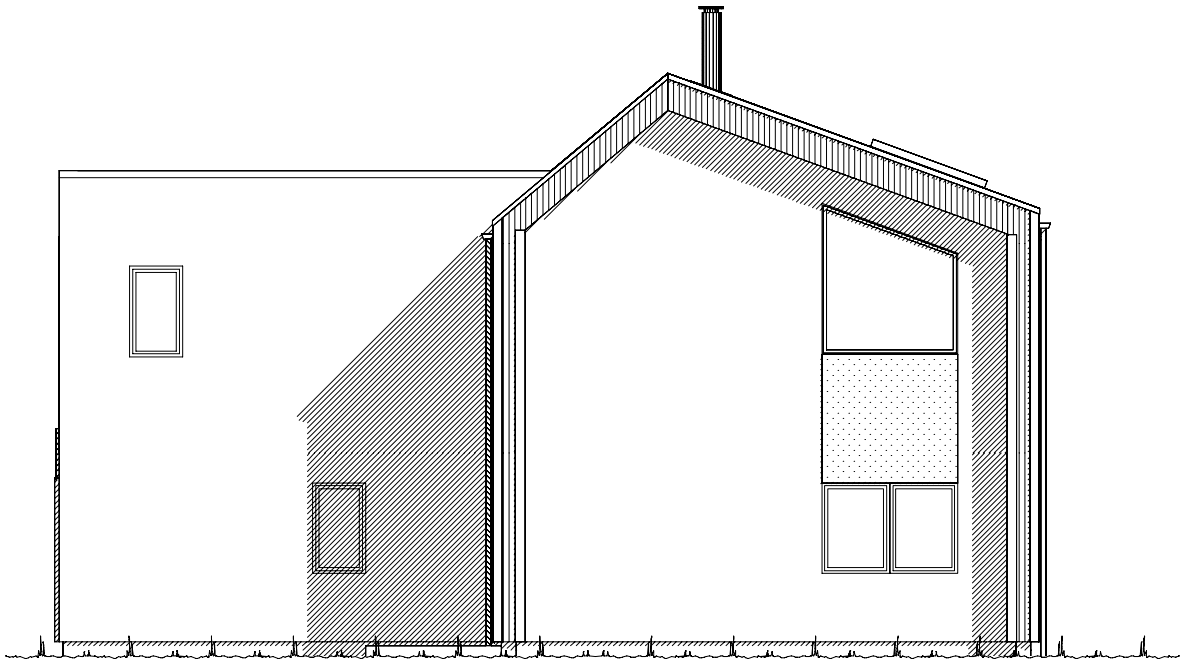

Fasade mot .

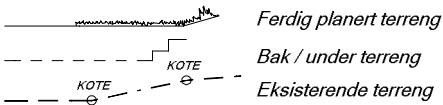


UTFORMING AV TILTAK BEKREFTES FOREVIST:

Nabo.nr.	G.nr.	Br.nr.	Dato	Sign.
Nabo.nr.	G.nr.	Br.nr.	Dato	Sign.
Nabo.nr.	G.nr.	Br.nr.	Dato	Sign.
Nabo.nr.	G.nr.	Br.nr.	Dato	Sign.

VESTLANDS HUS		Tiltakshaver: Heidi og Andreas Hustvedt Wælgard	
		Forhandler: VestlandsHus Follo AS	
Hustype: Saksa spesial		Fasade 3 og 4	
Byggeplassens adresse: Hellaveien 77, 1458 Fjellstad, NESODDEN		ARKIV NR.:	
G.nr. 29	Br.nr. 111	Er tegning klarert for bestilling, kontrakt og søkning ?	
		Nei	
VESTLANDSHUSGRUPPENS ARKITEKTKONTOR - 6018 ÅLESUND - TLF. 70 17 89 00		TEGNINGEN MÅ HVERKEN HELT ELLER DELVIS KOPIERES ELLER BENYTTES VED TILTAK SOM VESTLANDSHUS IKKE MEDVIRKER I.	
		DATO 17.04.18 vhh	SKALA 1 : 100
		REV.1 07.08.18 lk	
		REV.2	
		REV.3	Tegningsnr. 502
		DATA DESIGN SYSTEM	Prosj.nr. 180128



U. ETG. PLAN: 92,2 m² + SPORT: 6,0 m² + CARPORT: 40,5 m² BRA

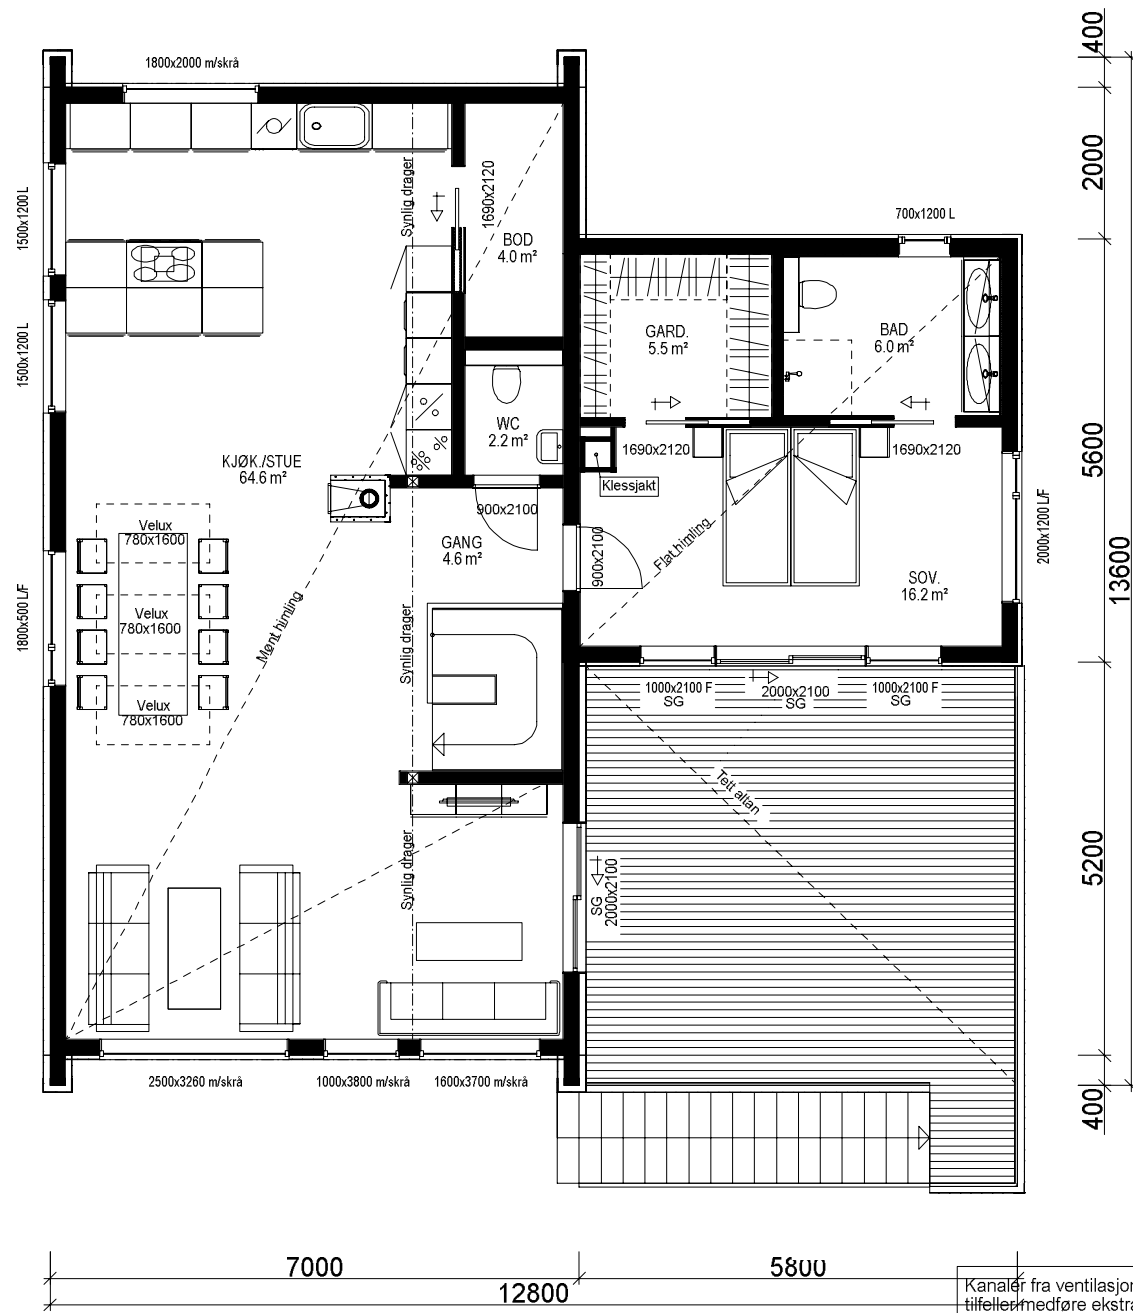

H. ETG. PLAN: 111,5 m² BRA

Bygning i:
Risikoklasse 4
Brannklasse 1

Kanaler fra ventilasjonsanlegg, vil i noen tilfeller medføre ekstra veggtykkelser eller "kassing", som får mindre konsekvenser for romløsninger. Dette kan eventuelt justeres noe før igangsetting av bygget.

NB! Ved innhenting av pristilbud av ytterdører og vindu, må forutsetningen i varmetapsberegningen legges til grunn. Her blir det forutsatt en maksimal, gjennomsnittlig U-verdi til ytterdører og vindu for bygget. Høy prosentandel over 20% vindu og dører, har konsekvenser for byggets isolering.

% vindu- og dørareal er beregnet til: %
Gjennomsnittlig U-verdi er her: %

Prosjektert etter TEK 10 av 09.12.16 nr. 1564

Bruk av personsikkerhetsglass i vindu, er markert på plan med SG

(Bygningens totale bruksareal på tomt)

Arealberegninger i hht. NS 3940	Bruksareal BRA i m²			P-ROM Primære rom
	Pr etasje	Åpent overbygget areal og carport	Sum BRA	
U. etg. plan	98.7	40.5	139.2	92.2
H. etg. plan	111.5	0.0	111.5	106.7
SUM :	210.2	40.5	250.7	198.9
BYA :	113.6	57.2	170.8	
Grunnflate/fotavtrykk :	109.6			

VESTLANDS HUS		Tiltakshaver: Heidi og Andreas Hustvedt Wælgard	
		Forhandler: VestlandsHus Follo AS	
Hustype: Saksa spesial Plan		DATO 17.04.18 vhh	
Byggeplassens adresse: Hellaveien 77, 1458 Fjellstad, NESODDEN		REV.1 07.08.18 lk	
G.nr. 29 Br.nr. 111 Er tegning klarert for bestilling, kontrakt og søkning ?		REV.2	
Nei		REV.3	
VESTLANDSHUSGRUPPENS ARKITEKTKONTOR - 6018 ÅLESUND - TLF. 70 17 89 00		SKALA 1 : 100	
TEGNINGEN MÅ HVERKEN HELT ELLER DELVIS KOPIERES ELLER BENYTTES VED TILTAK SOM VESTLANDSHUS IKKE MEDVIRKER I.		Tegningsnr. 503	
		Prosj.nr. 180128	