


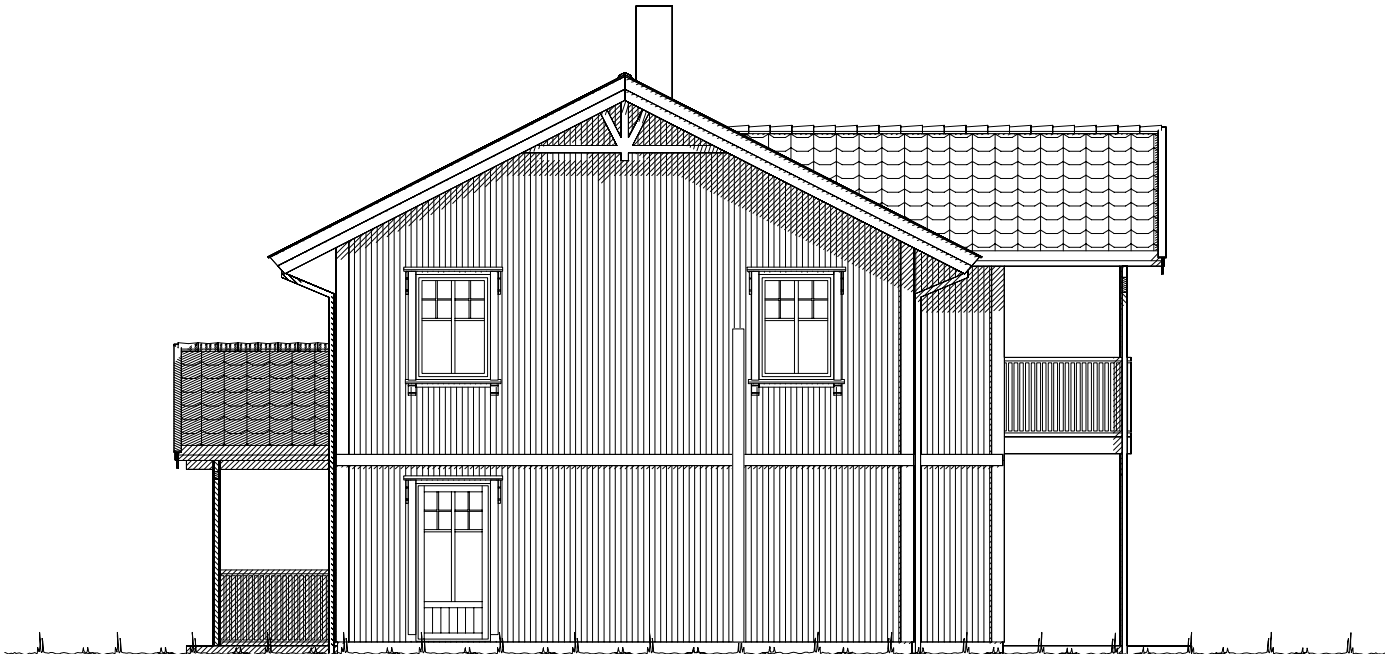

Fasade mot nord.




Fasade mot vest.


		Tiltakshaver: Ragnild Øian og Trond Bye-Hansen	
		Forhandler: CS Byggpartner AS	
Hustype: Spesial		Fasade 1-2	DATO 12.03.15 tn
Byggeplassens adresse: Albykilen 3144 Veierland		ARKIV NR.:	TRYGGE HJEM
			REV.1
			REV.2
			REV.3
			SKALA 1 : 100
			Tegningsnr. 501
G.nr.	Br.nr.	Er tegning klarert for bestilling, kontrakt og søkning ?	Ja
			DATA DESIGN SYSTEM
			Prosj.nr. 116n
VESTLANDSHUSGRUPPENS ARKITEKTKONTOR - 6018 ÅLESUND - TLF. 70 17 89 00			
TEGNINGEN MÅ HVERKEN HELT ELLER DELVIS KOPIERES ELLER BENYTTES VED TILTAK SOM VESTLANDSHUS IKKE MEDVIRKER I.			



Fasade mot sør.

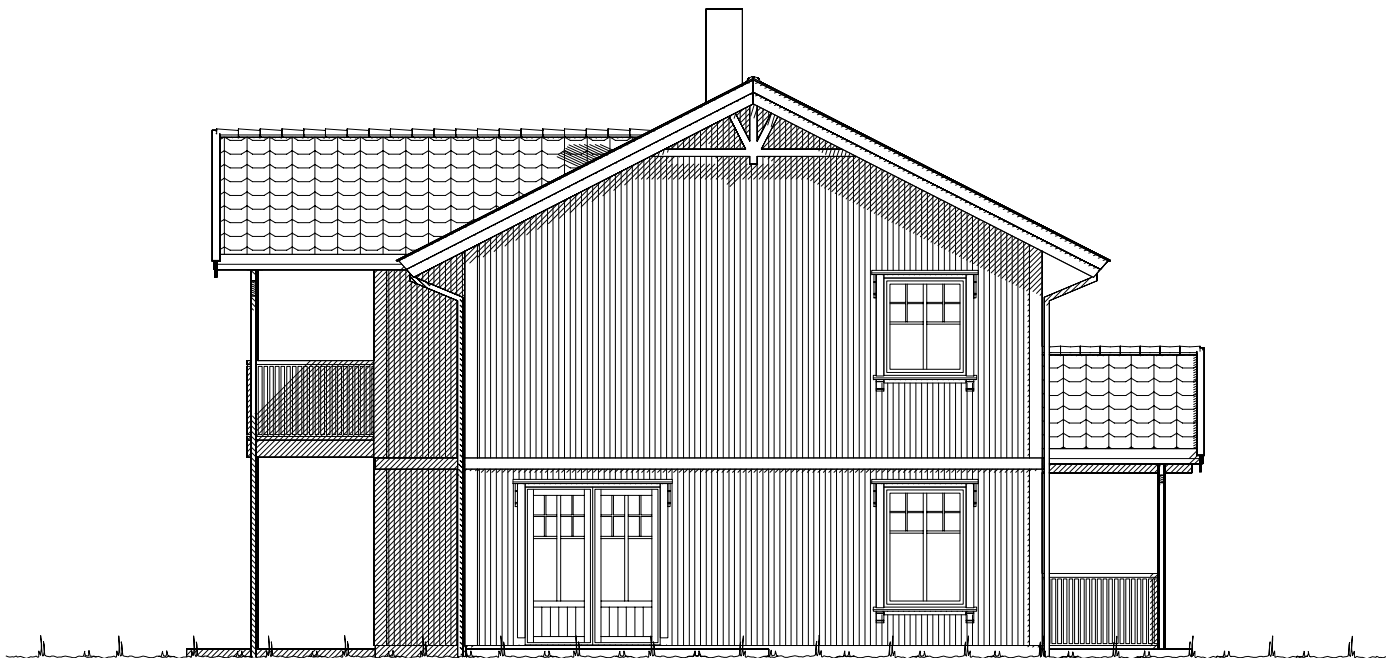


Fasade mot øst.

  Ferdig planert terreng
 Bak / under terreng
 Eksisterende terreng

UTFORMING AV TILTAK BEKREFTES FOREVIST:				
Nabo.nr.	G.nr.	Br.nr.	Dato	Sign.
Nabo.nr.	G.nr.	Br.nr.	Dato	Sign.
Nabo.nr.	G.nr.	Br.nr.	Dato	Sign.
Nabo.nr.	G.nr.	Br.nr.	Dato	Sign.

		Tiltakshaver: Ragnild Øian og Trond Bye-Hansen	
		Forhandler: CS Byggpartner AS	
Hustype: Spesial		Fasade 3-4	
Byggeplassens adresse:		ARKIV NR.:	
Albykilen 3144 Veierland			
G.nr.	Br.nr.	Er tegning klarert for bestilling, kontrakt og søkning ?	Ja
VESTLANDSHUSGRUPPENS ARKITEKTKONTOR - 6018 ÅLESUND - TLF. 70 17 89 00		DATA DESIGN SYSTEM	
TEGNINGEN MÅ HVERKEN HELT ELLER DELVIS KOPIERES ELLER BENYTTES VED TILTAK SOM VESTLANDSHUS IKKE MEDVIRKER I.		TRYGGE HJEM	
		SKALA 1 : 100	
		Tegningsnr. 502	
		Prosj.nr. 116n	

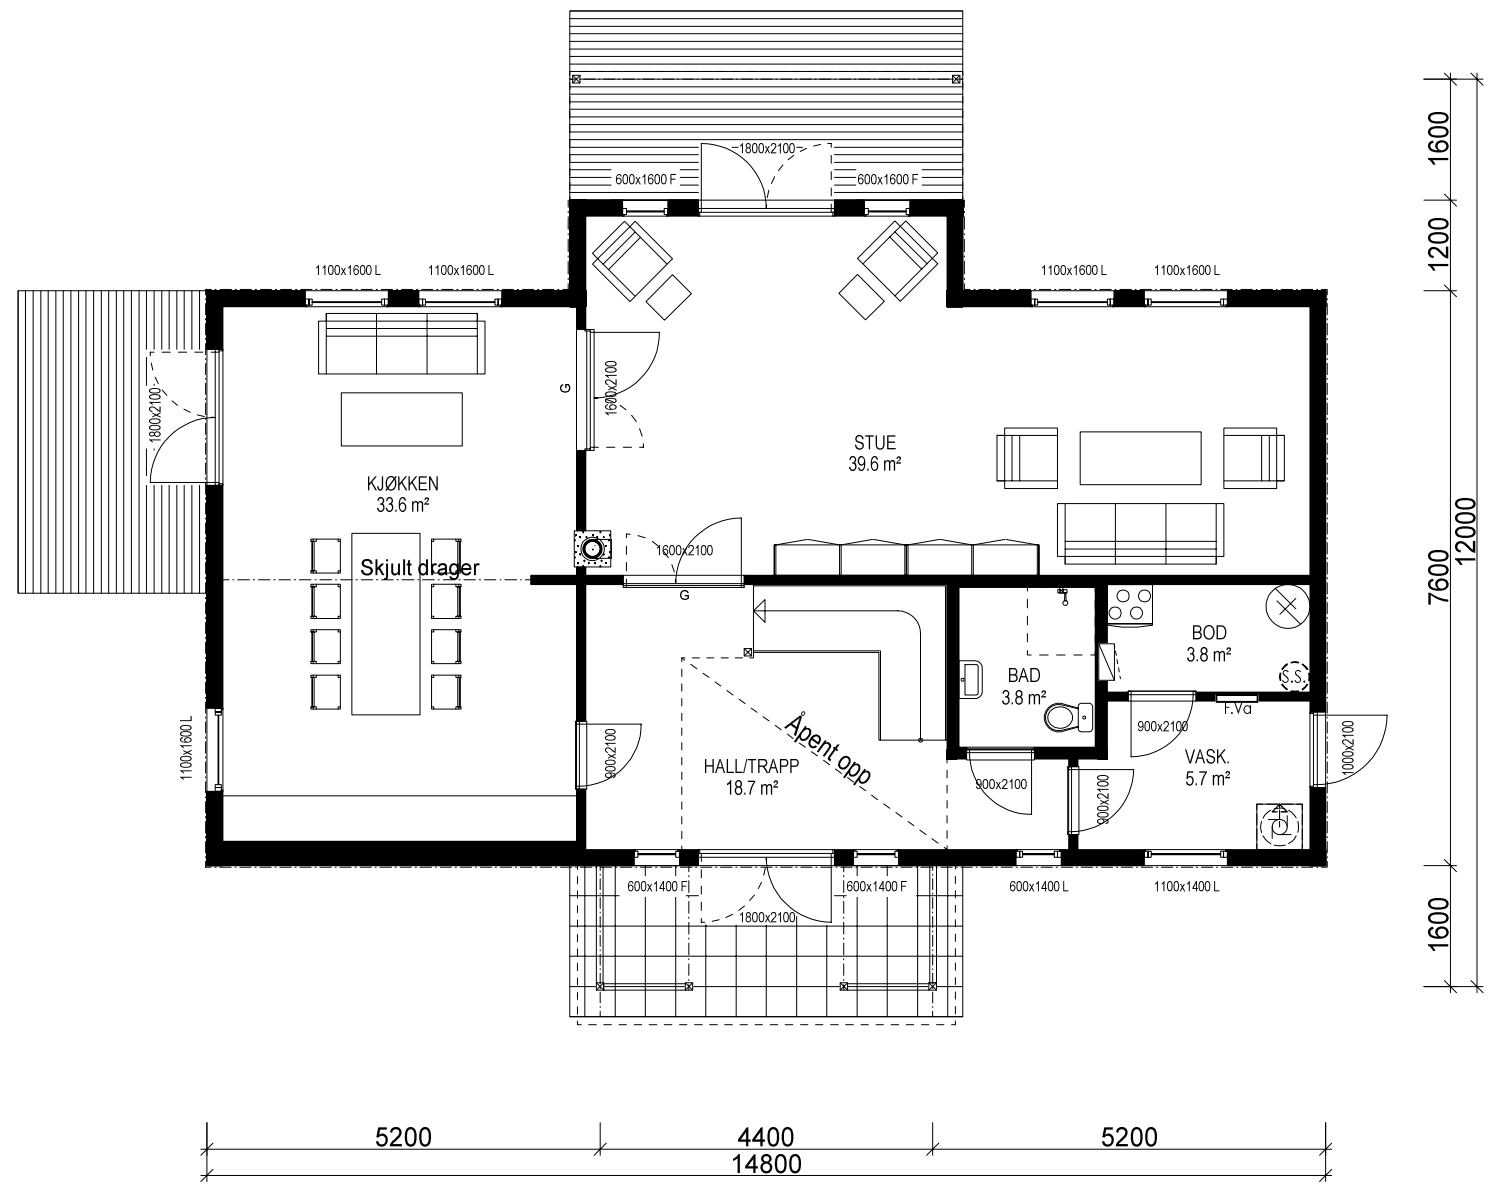

HOVEDPLAN : 109,0 m² BRA

Bygning i:
Risikoklasse 4
Brannklasse 1

Kanaler fra ventilasjonsanlegg, vil i noen tilfeller medføre ekstra veggtykkelser eller "kassing", som får mindre konsekvenser for romløsninger. Dette kan eventuelt justeres noe før igangsetting av bygget.

NB! Ved innhenting av pristilbud av ytterdører og vindu, må forutsetningen i varmetapsberegningen legges til grunn. Her blir det forutsatt en maksimal, gjennomsnittlig U-verdi til ytterdører og vindu for bygget.

Høy prosentandel over 20% vindu og dører, har konsekvenser for byggets isolering.

% vindu- og dørareal er beregnet til: 23%
Gjennomsnittlig U-verdi er her: 1,2

NB!! Lekkasjetal < 2,2

For å tilfredstille energiforeskriftene må huset leveres med varmepumpe eller lignende ikke-fossil varmekilde.

Sportsbod i frittstående bygg/garasje.
SKAL være tilgjengelig og ha trinnfri adkomst.
SKAL bygges samtidig som hus.

Fasadeprodukter til vindu og dører i yttervegg
av profilerte sidebord, vinduskneker og sprosser
er ikke med i standard leveranse.

(Bygningens totale bruksareal på tomt)

Arealberegninger i hht. NS 3940	Bruksareal BRA i m²		P-ROM Primære rom
	Pr etasje	Sum BRA	
H. etg. plan	109.0	14.3	104.3
2. etg. plan	109.0	7.6	109.0
SUM :	218.0	21.9	239.9
BYA :	138.1	0.0	138.1
Grunnflate/ fotavtrykk :	118.7		

VESTLANDS HUS

Hustype: **Spesial** Plan

Byggeplassens adresse: **Albykilen 3144 Veierland**

G.nr. | Br.nr. | Er tegning klarert for bestilling, kontrakt og søkning ? | **Ja**

VESTLANDSHUSGRUPPENS ARKITEKTKONTOR - 6018 ÅLESUND - TLF. 70 17 89 00

TEGNINGEN MÅ HVERKEN HELT ELLER DELVIS KOPIERES ELLER BENYTTES VED TILTAK SOM VESTLANDSHUS IKKE MEDVIRKER I.

Tiltakshaver: **Ragnild Øian og Trond Bye-Hansen**

Forhandler: **CS Byggpartner AS**

Arkiv nr.: |

Dato: **12.03.15 tn**

REV.1
REV.2
REV.3


TRYGGE HJEM

SKALA 1 : 100

Tegningsnr. **503**

Prosj.nr. **116n**

DATA DESIGN SYSTEM

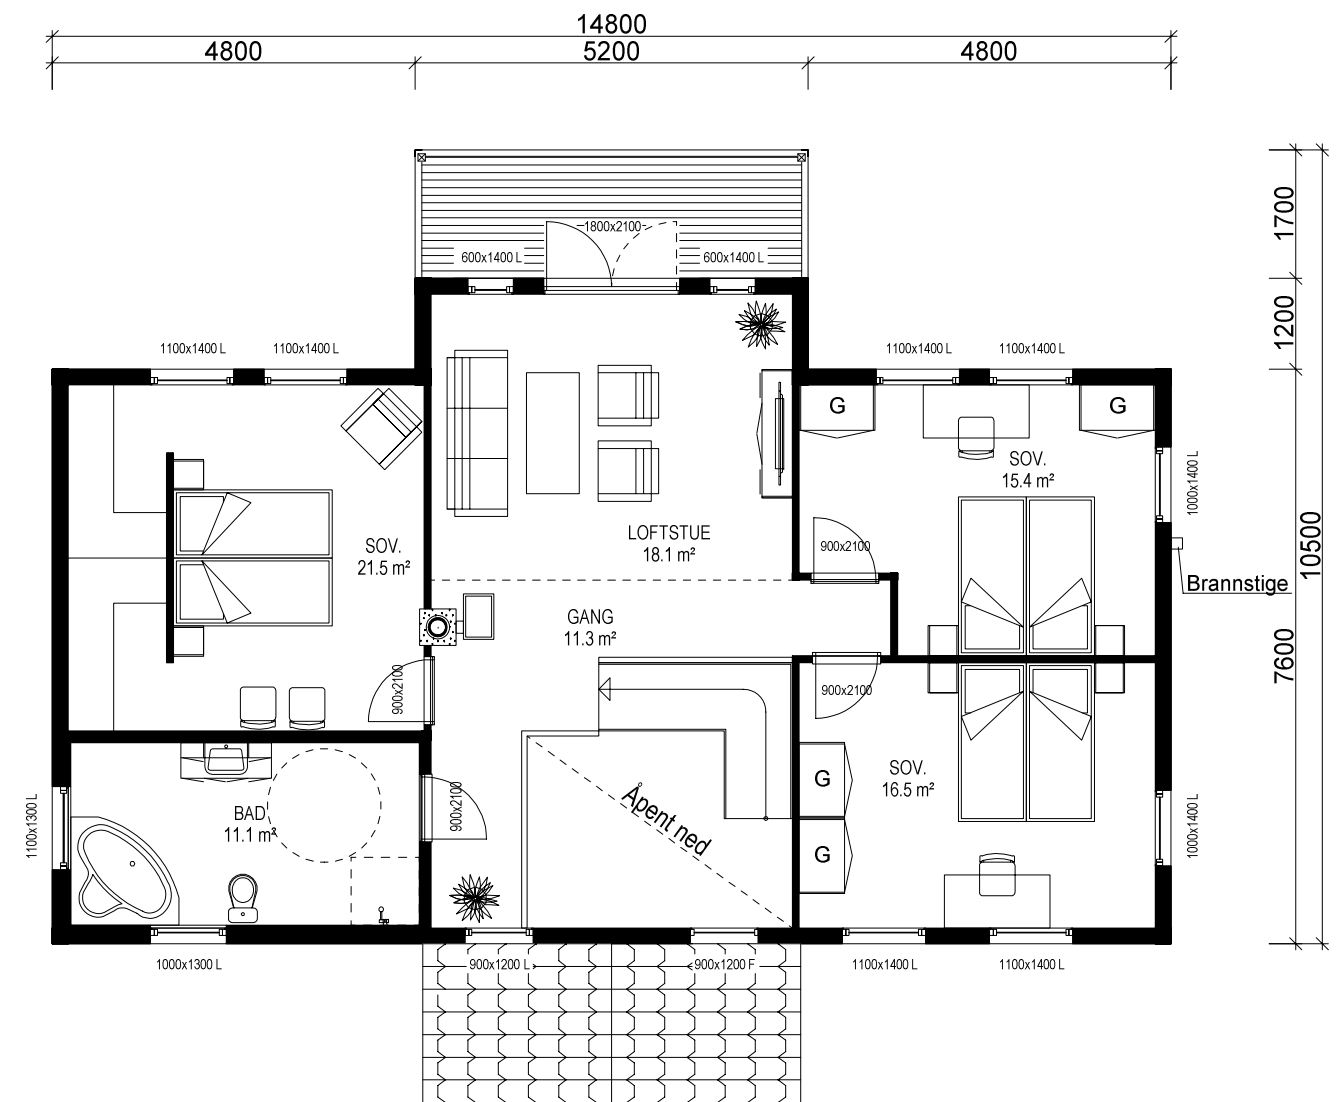

		Tiltakshaver: Ragnild Øian og Trond Bye-Hansen			
VESTLANDSHUS		Forhandler: CS Byggpartner AS			
Hustype: Spesial		Plan/ Snitt		DATO 12.03.15 tn	TRYGGE HJEM SKALA 1 : 100 Tegningsnr. 504 Prosj.nr. 116n
Byggeplassens adresse: Albykilen 3144 Veierland		ARKIV NR.:		REV.1	
				REV.2	
				REV.3	
G.nr.	Br.nr.	Er tegning klarert for bestilling, kontrakt og søkning ?		Ja	 DATA DESIGN SYSTEM
VESTLANDSHUSGRUPPENS ARKITEKTKONTOR - 6018 ÅLESUND - TLF. 70 17 89 00					
TEGNINGEN MÅ HVERKEN HELT ELLER DELVIS KOPIERES ELLER BENYTTES VED TILTAK SOM VESTLANDSHUS IKKE MEDVIRKER I.					