


						 VESTLANDS HUS Arkitekter	Tiltakshaver: Kristina Håland				
							Forhandler: Traa Bygg AS				
							Adresse: -				
							Hustype : Spesial		Gnr./Bnr: 149/519	Tegningsnr:	501
							Tiltak : Garasje		Format:		A3
							Type tegning : Fasade Vest, Fasade Nord, Fasade Øst, Fasade Sø		Skala:		1:100
							Fase : Søknadstegninger		Arkitekt:		ET
01	Kopi av prosjekt 210292 - Med endringer	13.09.22	ET			Er tegninger klart for kontrakt og søknad?	JA	Brannklasse: 1	Dato:	12.09.22	
02	Ferdigstillelse/sjekkliste	21.09.22	ET	Per				Risikoklasse: 1	Prosjektnr:	220113	
Rev. Beskrivelse		Dato	Sign.	Kontr.		VESTLANDSHUS ARKITEKTER AS - 6018 ÅLESUND - TLF 70178900 TEGNINGEN MÅ HVERKEN HELT ELLER DELVIS KOPIERES ELLER BENYTTES UED TILTAK SOM VESTLANDSHUS IKKE MEDVIRKER I					

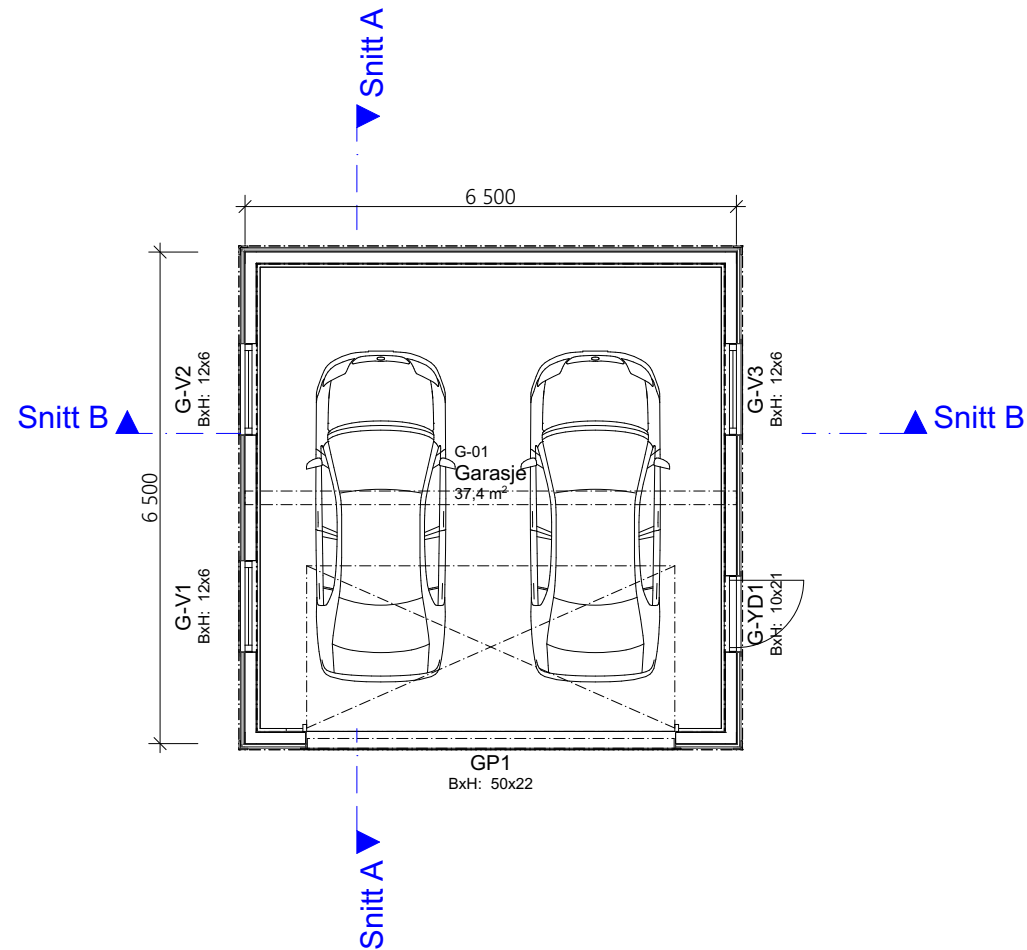

1:100 H. Etasje

Arealberegninger iht. NS-3940		
BRA		
	Garasje	37,4
		37,4 m²
BYA		
	Bygningskropp	43,9
		43,9 m²
BTA		
	Garasjerom	43,9
		43,9 m²

				Tiltakshaver: Kristina Håland	
				Forhandler: Traa Bygg AS	
				Adresse: -	
				Hustype : Spesial	
				Gnr./Bnr: 149/519	Tegningsnr: 503
				Tiltak : Garasje	Format: A3
				Type tegning : H. Etasje	Skala: 1:100
				Fase : Søknadstegninger	Arkitekt: ET
				Er tegninger klarert for kontrakt og søknad?	JA
				Brannklasse: 1	Dato: 12.09.22
				Risikoklasse: 1	Prosjektnr: 220113
				VESTLANDSHUS ARKITEKTER AS - 6018 ÅLESUND - TLF 70178900	
				TEGNINGEN MÅ HVERKEN HELT ELLER DELVIS KOPIERES ELLER BENYTTES VED TILTAK SOM VESTLANDSHUS IKKE MEDVIRKER I	
01	Kopi av prosjekt 210292 - Med endringer	13.09.22	ET		
02	Ferdigstillelse/sjekkliste	21.09.22	ET	Per	
Rev.	Beskrivelse	Dato	Sign.	Kontr.	



						 VESTLANDS HUS Arkitekter	Tiltakshaver: Kristina Håland Forhandler: Traa Bygg AS Adresse: -			
							Hustype : Spesial	Gnr./Bnr: 149/519	Tegningsnr:	505
							Tiltak : Garasje	Format: A3		
							Type tegning : Snitt A, Snitt B	Skala: 1:100		
							Fase : Søknadstegninger	Arkitekt: ET		
							Er tegninger klart for kontrakt og søknad?	JA	Brannklasse: 1	Dato: 12.09.22
									Risikoklasse: 1	Prosjektnr: 220113
							VESTLANDSHUS ARKITEKTER AS - 6018 ÅLESUND - TLF 70178900			
							TEGNINGEN MÅ HVERKEN HELT ELLER DELVIS KOPIERES ELLER BENYTTES VED TILTAK SOM VESTLANDSHUS IKKE MEDVIRKER I			
01	Kopi av prosjekt 210292 - Med endringer	13.09.22	ET							
02	Ferdigstillelse/sjekkliste	21.09.22	ET	Per						
	Rev. Beskrivelse	Dato	Sign.	Kontr.						