


UTFORMING AV TILTAK BEKREFTES FOREVIST:


Ferdig planert terreng

Bak / under terreng

Eksisterende terreng

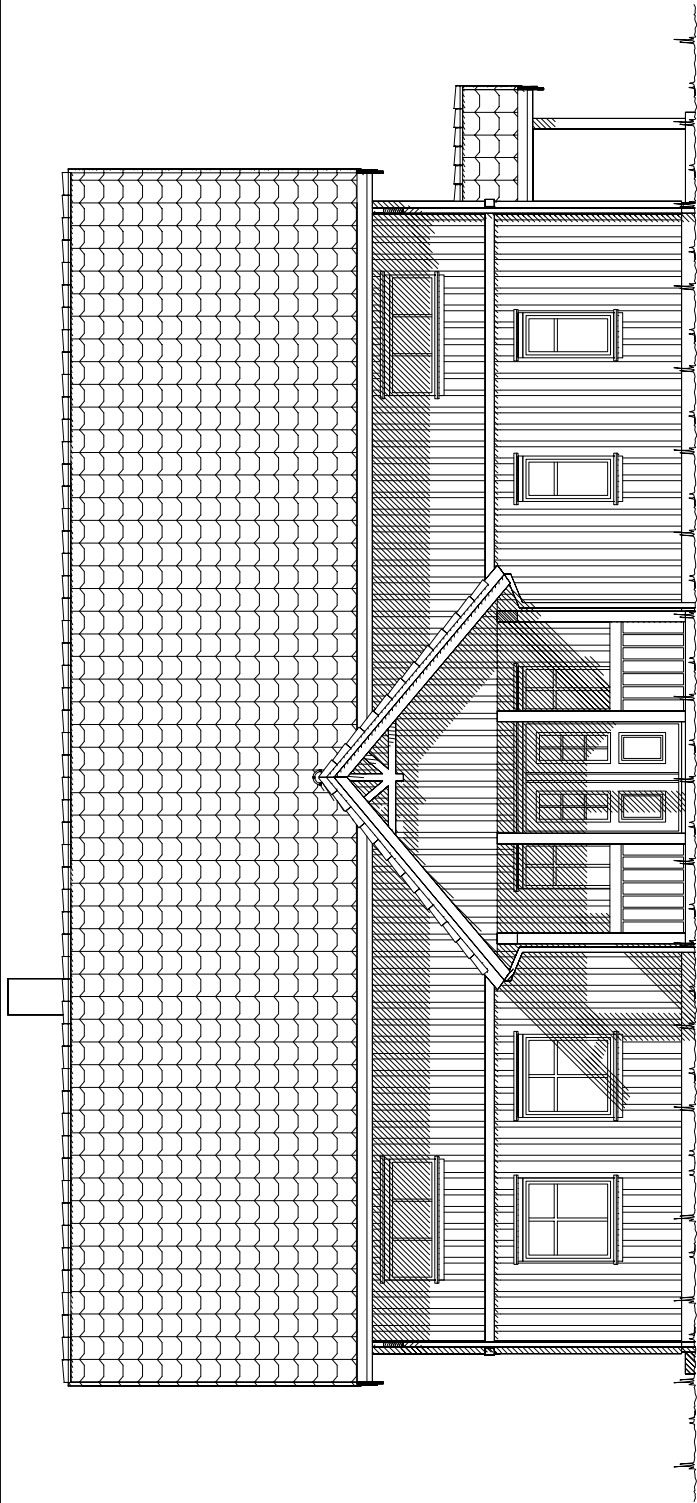

Fasade mot .

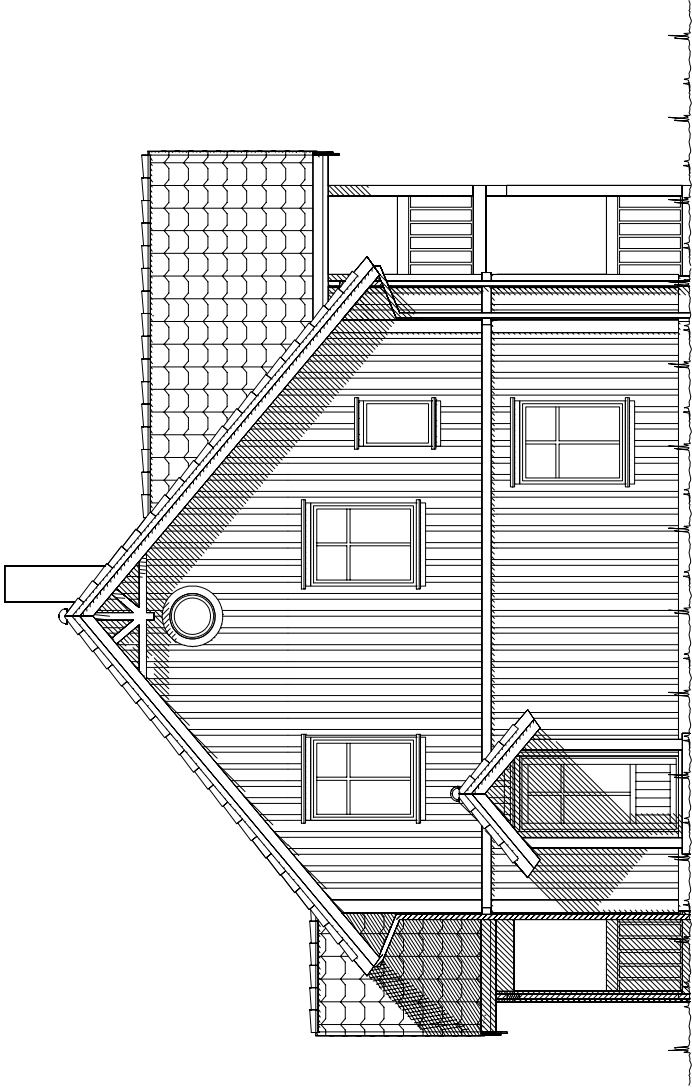



Fasade mot .

	Tiltakshaver: Stein Are Ystmark					
	Forhandler: Fuglesangdahl AS					
Fritidsbolig: Saudhornet		Fasade 3 og 4		DATO 09.07.14 vhh		TRYGGE HJEM
Byggeplassens adresse:		ARKIV NR.:		REV.1		SKALA 1 : 100
7746 Hasvåg, Flatanger				REV.2		Tegningsnr. 502
				REV.3		Prosj.nr. 532v
G.nr. 38	Br.nr. 17	Er tegning klart for bestilling, kontrakt og søkning ?		Nei		
VESTLANDSHUSGRUPPENS ARKITEKTKONTOR - 6018 ÅLESUND - TLF. 70 17 89 00						
TEGNINGEN MÅ HVERKEN HELT ELLER DELVIS KOPIERES ELLER BENYTTES VED TILTAK SOM VESTLANDSHUS IKKE MEDVIRKER I.						

UTFORMING AV TILTAK BEKREFTES FOREVIST:

Nabo.nr.	G.nr.	Br.nr.	Dato	Sign.
Nabo.nr.	G.nr.	Br.nr.	Dato	Sign.
Nabo.nr.	G.nr.	Br.nr.	Dato	Sign.
Nabo.nr.	G.nr.	Br.nr.	Dato	Sign.

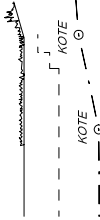

Ferdig planert terreng
Bak / under terreng
Eksisterende terreng

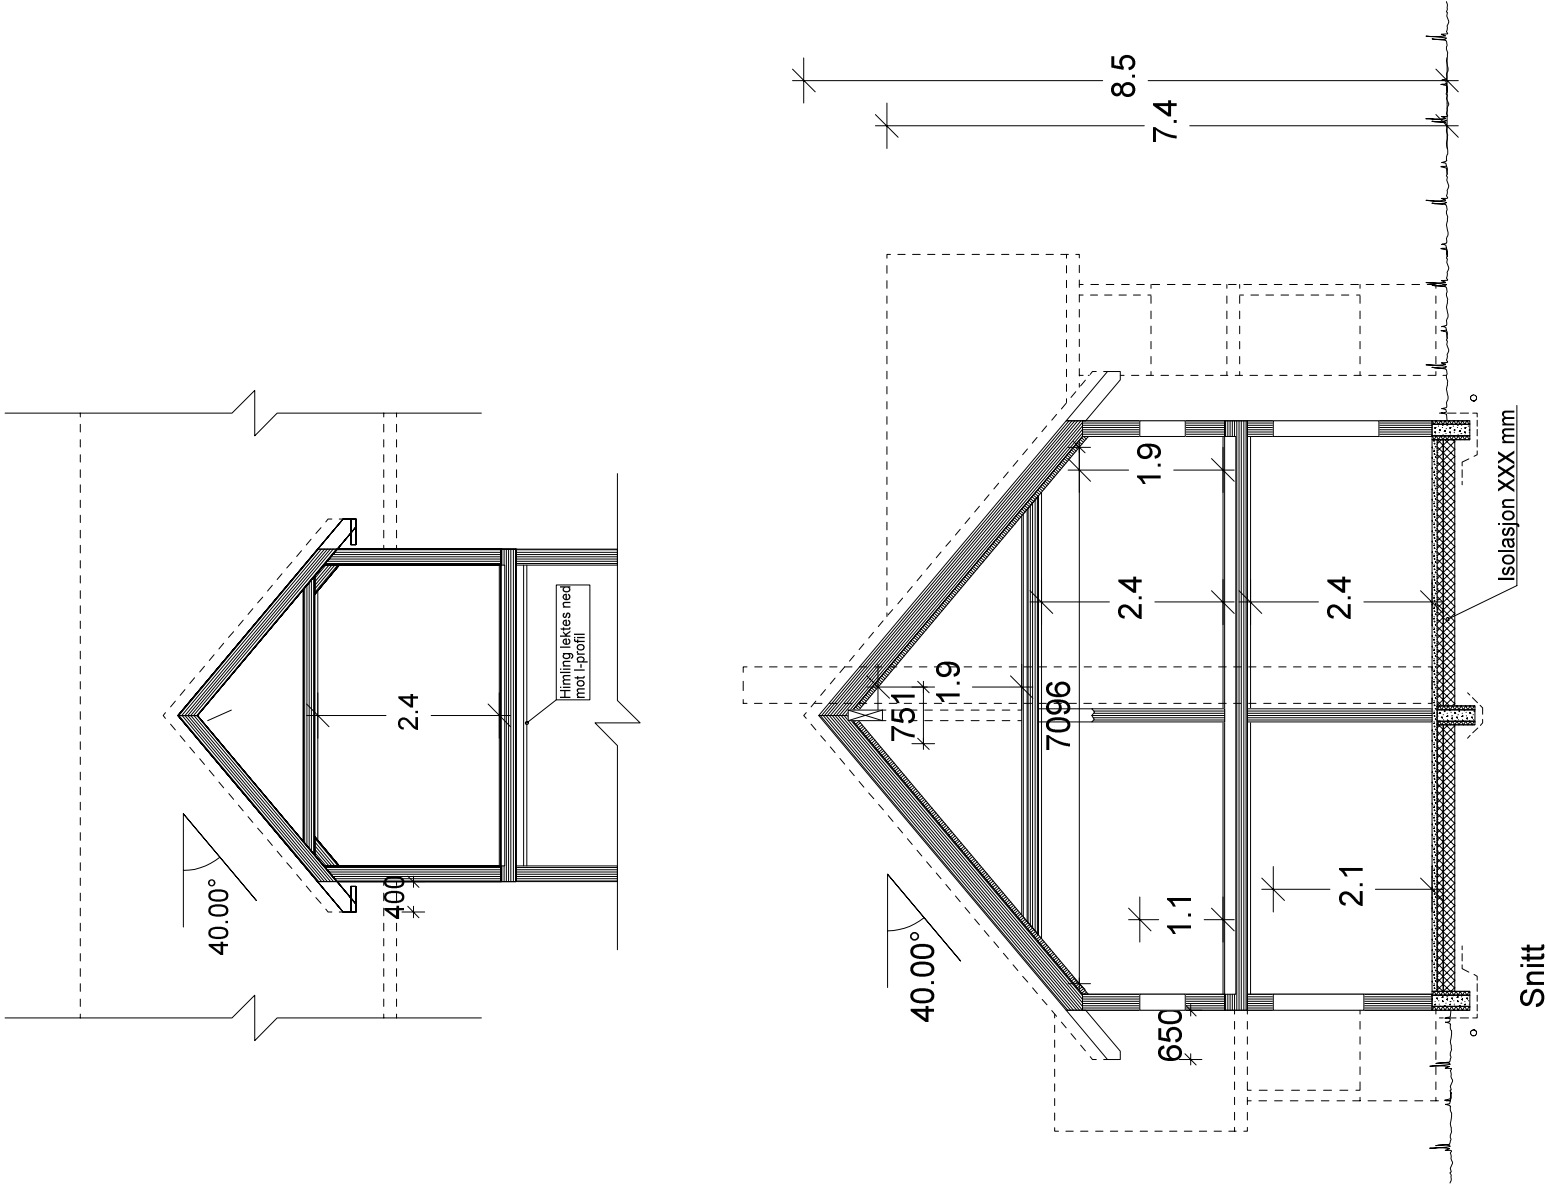

Kanaler fra ventilasjonsanlegg, vil i noen tilfeller medføre ekstra vegtrykkes eller "kassing", som får mindre konsekvenser for romløsninger. Dette kan eventuelt justeres noe før inngangsetting av bygget.	NBI: Ved innhentning av pristilbud av ytterdører og vindu, må forutsetningen i varmetapberegningen legges til grunn. Her blir det forutsatt en maksimal, gjennomsnittlig U-verdi til ytterdører og vindu for bygget. Høy prosentandel over 20% vindu og dører, har konsekvenser for byggets isolering.
% vindu- og dørareal er beregnet til: -xx%	Gjennomsnittlig U-verdi er her:


(Bygningens totale bruttoareal (BRA) i m²) Arealberegninger i hht. NS 3940	P-ROM			
	Primære rom			
	Pr etasje	Sum BRA		
	H. etg. plan	111.5 9.9 121.4 109.6		
	2. etg. plan	109.1 4.4 113.5 105.6		
3. etg. plan	28.8 0.0 28.8 0.0			
SUM :	249.4 14.3 263.7 215.2			
BYA :	133.4 0.0 133.4			
Grunnflate/ totalvakk :	121.2			

Tiltakshaver: Stein Are Ystmark			
Forhandler: Fuglesangdahl AS			
VESTLANDS HUS			
Fritidsbolig: Saudehornet Plan og snitt			
Byggeplassens adresse:			
7746 Hasvåg, Flatanger			
G n.r. 38	Br.n.r. 17	Er tegning klart for bestilling, kontrakt og søkning ?	Nei
TRYGGE HJEM			
SKALA 1 : 100			
Tegningsnr. 503			
Prosj.nr. 532v			
DATA DESIGN SYSTEM			
VESTLANDSHUSGRUPPENS ARKITEKTKONTOR - 6018 ÅLESUND - TLF. 70 17 89 00			
TEGNINGEN MÅ HVERKEN HELT ELLER DELVIS KOPIERES ELLER BENYTTES VED TILTAK SOM VESTLANDSHUS IKKE MEDVIRKER I.			

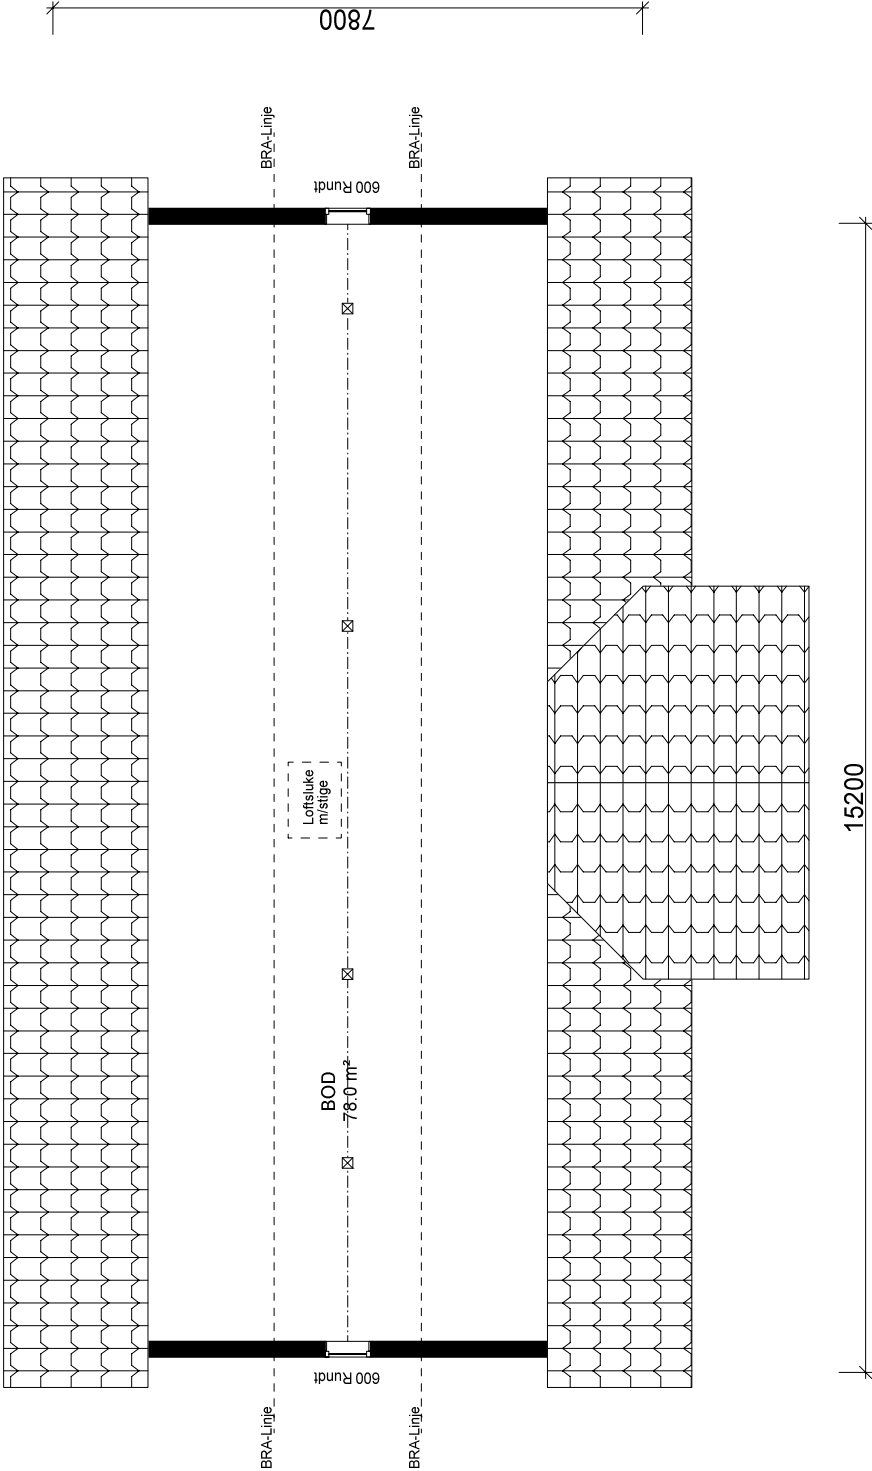

ETASJEPLAN 3: 28,8 m² BRA

ETASJEPLAN LOFT: 109,1 m² BRA

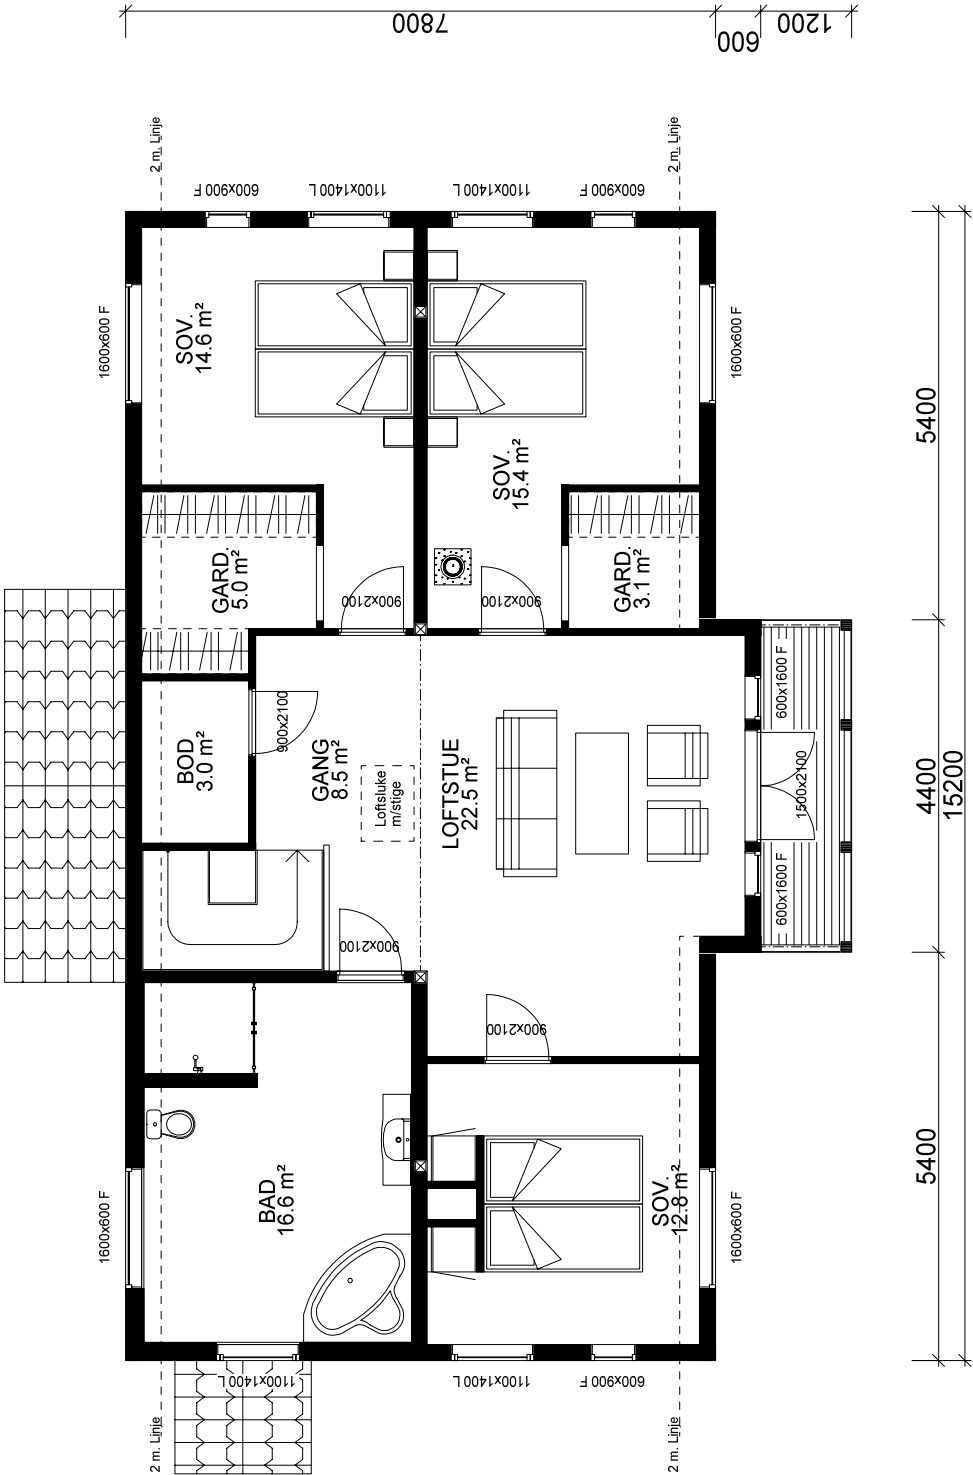

VESTLANDS HUS		Tiltakshaver: Stein Are Ystmark	
Fritidsbolig: Saudhornet Plan		Forhandler: Fuglesangdahl AS	
Byggeplassens adresse: 7746 Hasvåg, Flatanger		TRYGGE HJEM	
G.nr. 38 Br.nr. 17		DATO 09.07.14 vhh	
Er tegning klart for bestilling, kontrakt og søkning ?		REV.1	
Nei		REV.2	
Arkiv nr.:		REV.3	
Tegningsnr. 504		PROSJEKT NR. 532v	
VESTLANDSHUSGRUPPENS ARKITEKTKONTOR - 6018 ÅLESUND - TLF. 70 17 89 00		TEGNINGEN MÅ HVERKEN HELT ELLER DELVIS KOPIERES ELLER BENYTTES VED TILTA SOM VESTLANDSHUS IKKE MEDVIRKER I.	