



Fasade mot _____.



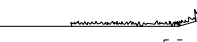
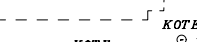
 
Fasade mot _____.

Prosjektert etter TEK 97 rev. 07

Tiltakshaver: Cathrine H og Ole Johannes Støle				 VestlandsHus
Leverandør: Andersland Bygg AS				
Hustype: Saudehornet		Fasader	DATO 10.02.06	
Byggeplassens adresse: Tysnes		ARKIV NR.	REV.1 28.10.10 opv	
G.nr. Br.nr.		ER TEGNING KONTROLLERT I H.T. SJEKKLISTER ?	JA	REV.2
				REV.3
				SKALA 1 : 100
				DATA DESIGN SYSTEM
VestlandsHusgruppens arkitektkontor – 6018 Alesund – Tlf. 70 17 89 00				Tegningsnr. 501
TEGNINGEN MÅ HVERKEN HELT ELLER DELVIS KOPIERES ELLER BENYTTES VED TILTAK SOM VESTLANDSHUS IKKE MEDVIRKER I.				Prosj.nr. 556o

UTFORMING AV TILTAK BEKREFTES FOREVIST:

Nabo.nr.	G.nr.	Br.nr.	Dato	Sign.
Nabo.nr.	G.nr.	Br.nr.	Dato	Sign.
Nabo.nr.	G.nr.	Br.nr.	Dato	Sign.
Nabo.nr.	G.nr.	Br.nr.	Dato	Sign.

 Ferdig planert terreng
 Bak / under terreng
 Eksisterende terreng

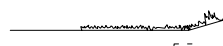
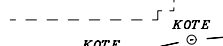
 


Fasade mot _____.



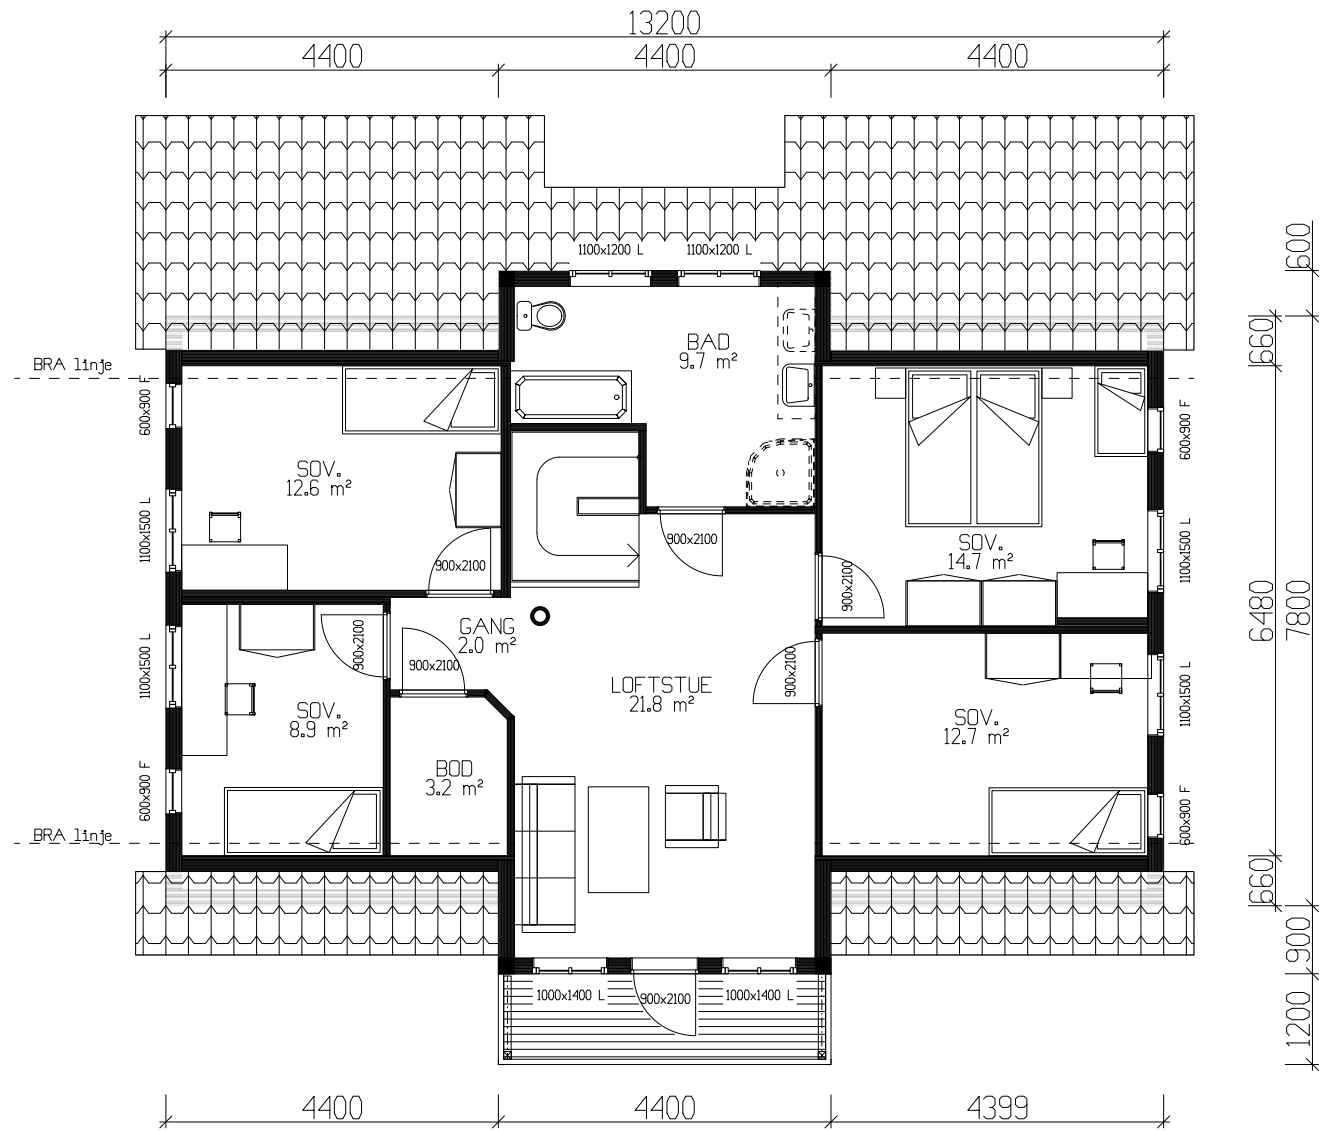
Fasade mot _____.

Prosjektert etter TEK 97 rev. 07

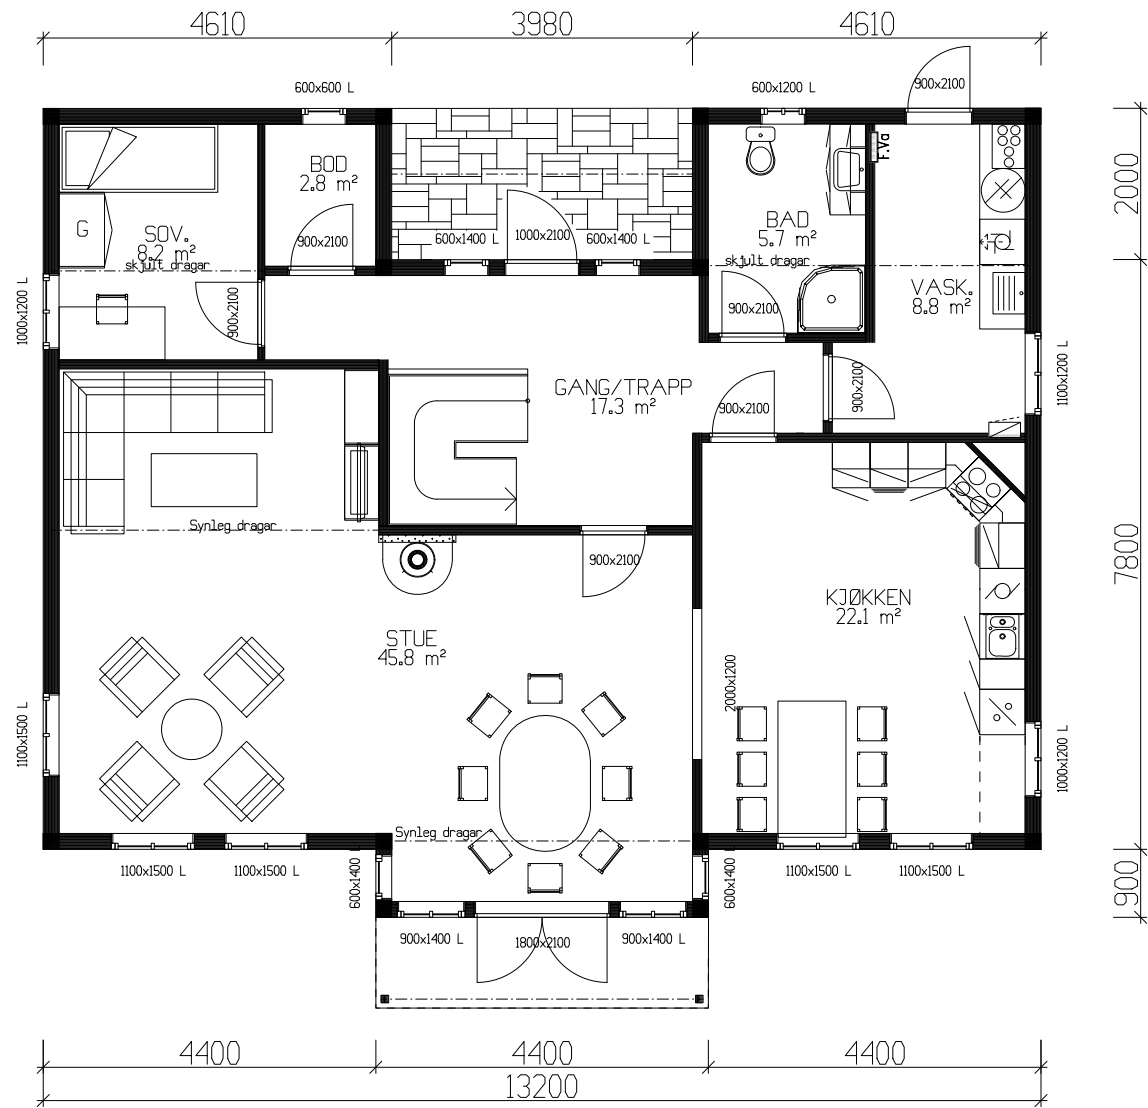
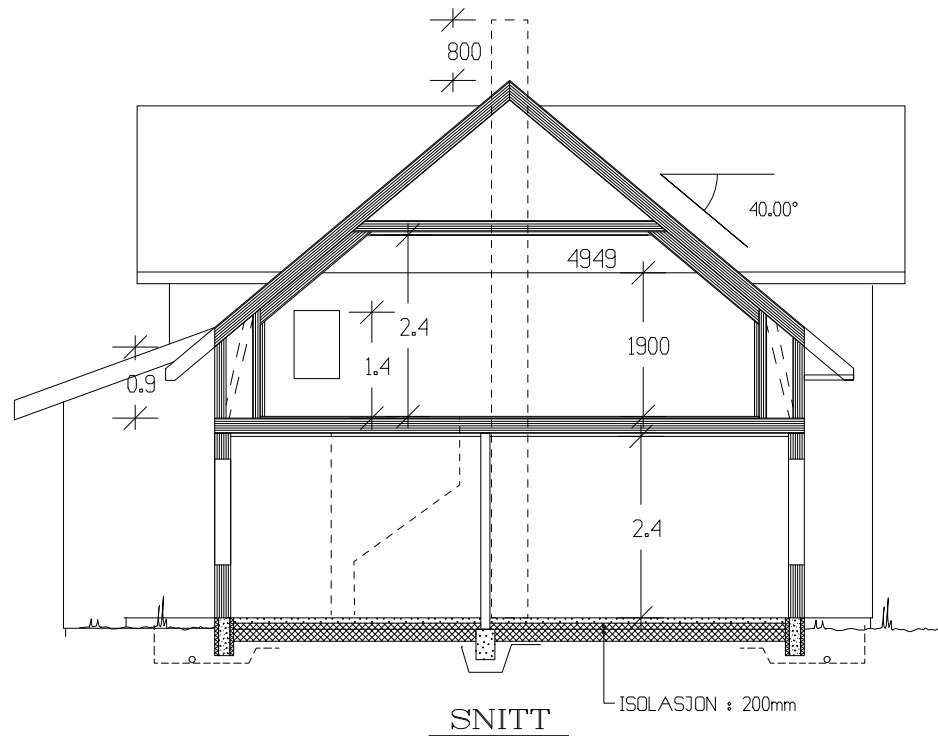
 Ferdig planert terreng
 Bak / under terreng
 Eksisterende terreng

UTFORMING AV TILTAK BEKREFTES FOREVIST:				
Nabo.nr.	G.nr.	Br.nr.	Dato	Sign.
Nabo.nr.	G.nr.	Br.nr.	Dato	Sign.
Nabo.nr.	G.nr.	Br.nr.	Dato	Sign.
Nabo.nr.	G.nr.	Br.nr.	Dato	Sign.

Tiltakshaver: Cathrine H og Ole Johannes Støle				 Vestlandsk Hus	
Leverandør: Andersland Bygg AS					
Hustype: Saudehornet		FASADER	DATO 10.02.06		
Byggeplassens adresse: Tysnes		ARKIV NR.	REV.1 28.10.10 opv		
G.nr.		Br.nr.	ER TEGNING KONTROLLERT I H.T. SJEKKLISTER ?	JA	REV.2
					REV.3
					SKALA 1 : 100
VestlandsHusgruppens arkitektkontor – 6018 Alesund – Tlf. 70 17 89 00				DATA DESIGN SYSTEM	Tegningsnr. 502
TEGNINGEN MÅ HVERKEN HELT ELLER DELVIS KOPIERES ELLER BENYTTES VED TILTAK SOM VESTLANDSHUS IKKE MEDVIRKER I.					Prosj.nr. 5560



ETASJEPLAN LOFT 89,5m² BRA



HOVEDPLAN 114,6m² BRA

Arealberegninger 1 hht. NS 3940	Bruksareal BRA i m²	
	Pr etasje	Sum BRA
H. etg. plan	114.6	114.6
2. etg. plan	89.5	89.5
SUM :	204.1	204.1
BYA :	135.5	135.5
Grunnflate/ fotavtrykk :	125.4	

Sportsbod i fremtidig garasje

Prosjektert etter TEK 97 rev. 07

Tiltakshaver: Cathrine H og Ole Johannes Støle

Leverandør: Andersland Bygg AS

Hustype: Saudehornet

Plan/Snitt

DATO 10.02.06

REV.1 28.10.10 opv

REV.2

REV.3

SKALA 1 : 100

DATA DESIGN SYSTEM

Byggeplassens adresse:

ARKIV NR.

G.nr. | Br.nr.

ER TEGNING KONTROLLERT
I H.T. SJEKKLISTER ?

JA

Gjennomsnittlig U-verdi er her: 1,2

VestlandsHus

TRYGGE HJEM

Tegningsnr. 503

Prosj.nr. 5560

VestlandsHusgruppens arkitektkontor – 6018 Alesund – Tlf. 70 17 89 00

TEGNINGEN MÅ HVERKEN HELT ELLER DELVIS KOPIERES ELLER BENYTTES VED TILTAK SOM VESTLANDSHUS IKKE MEDVIRKER I.