




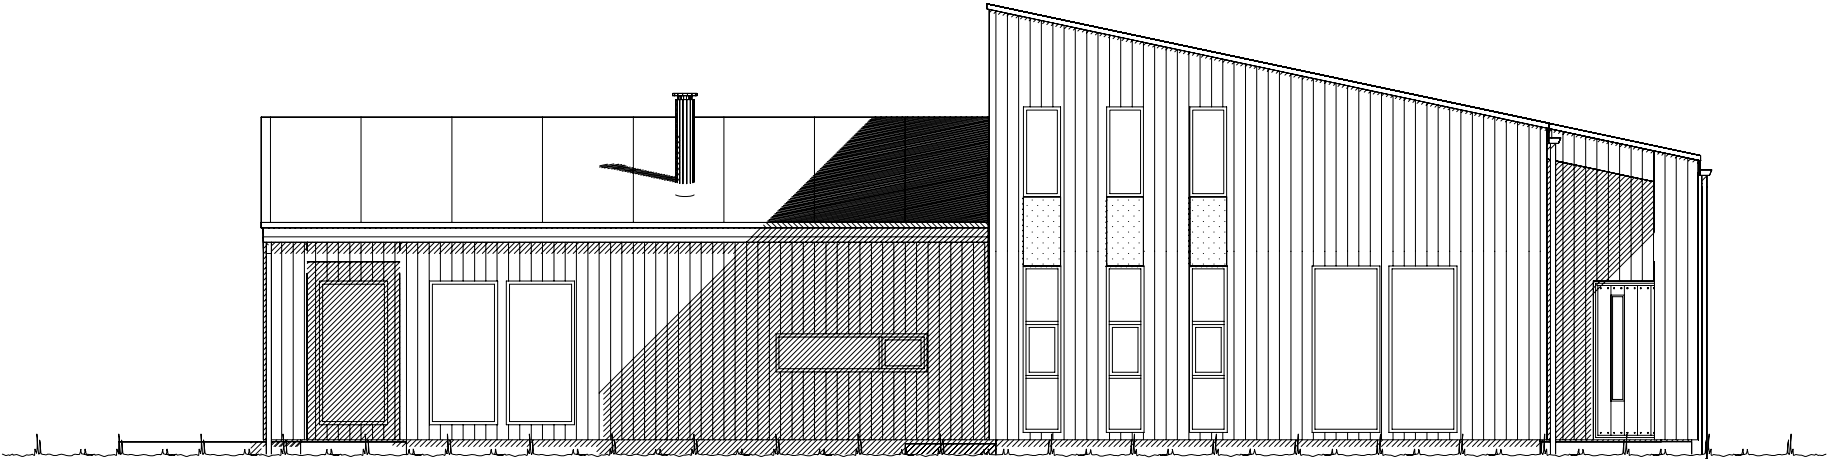

Fasade mot _____.

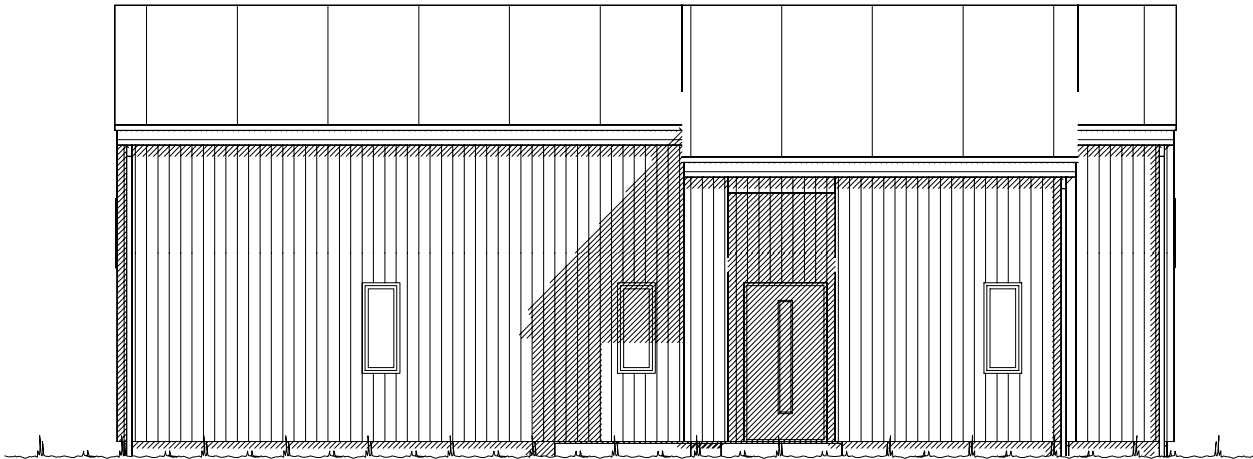


Fasade mot _____.

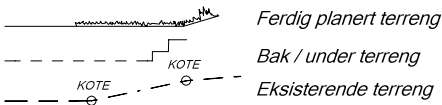


UTFORMING AV TILTAK BEKREFTES FOREVIST:				
Nabo.nr.	G.nr.	Br.nr.	Dato	Sign.
Nabo.nr.	G.nr.	Br.nr.	Dato	Sign.
Nabo.nr.	G.nr.	Br.nr.	Dato	Sign.
Nabo.nr.	G.nr.	Br.nr.	Dato	Sign.


 VESTLANDS HUS		Tiltakshaver: Boligrådgiver Vest AS			
		Forhandler: EAT Skorlid			
Hustype: Sukkertoppen		Fasade 1 og 2		DATO 04.06.18	SKALA 1 : 100
Byggeplassens adresse: Tysvær, 5565 Tysværvåg		ARKIV NR.:		REV.1 05.06.18 vhh	
				REV.2	
				REV.3	
G.nr. 56	Br.nr. 80	Er tegning klarert for bestilling, kontrakt og søkning ?		Nei	Tegningsnr. 501
				 DATA DESIGN SYSTEM	Prosj.nr. 180092
VESTLANDSHUSGRUPPENS ARKITEKTKONTOR - 6018 ÅLESUND - TLF. 70 17 89 00					
TEGNINGEN MÅ HVERKEN HELT ELLER DELVIS KOPIERES ELLER BENYTTES VED TILTAK SOM VESTLANDSHUS IKKE MEDVIRKER I.					

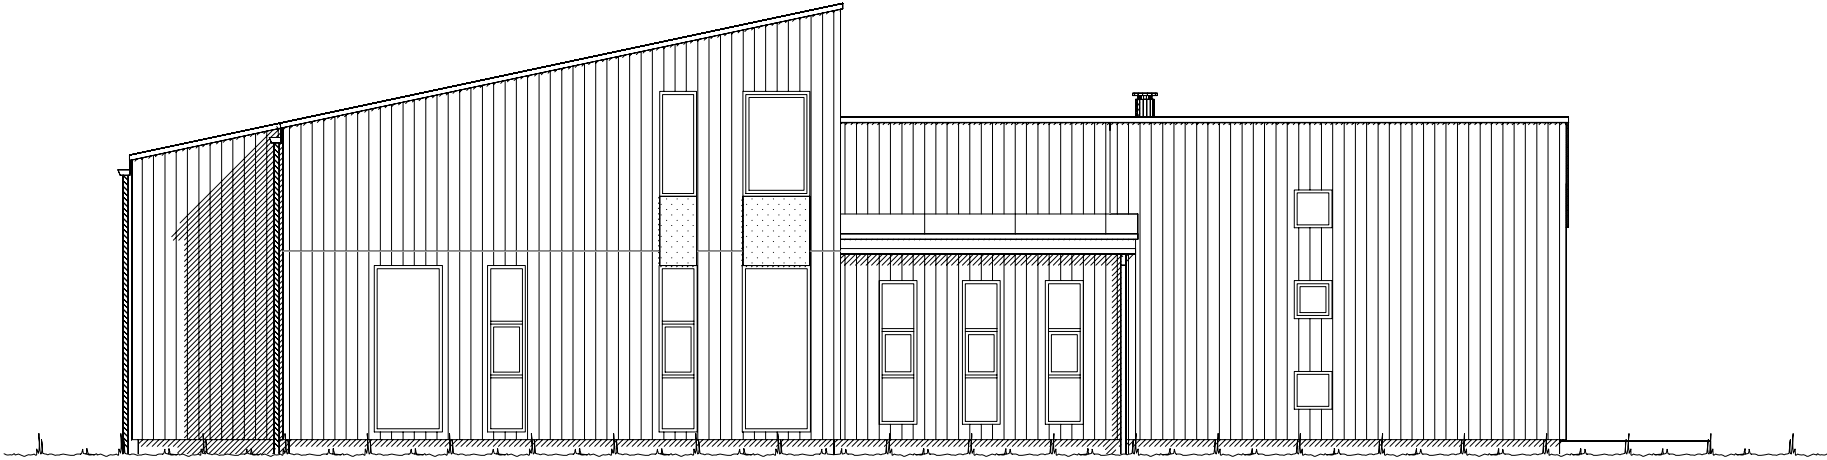

Fasade mot _____.

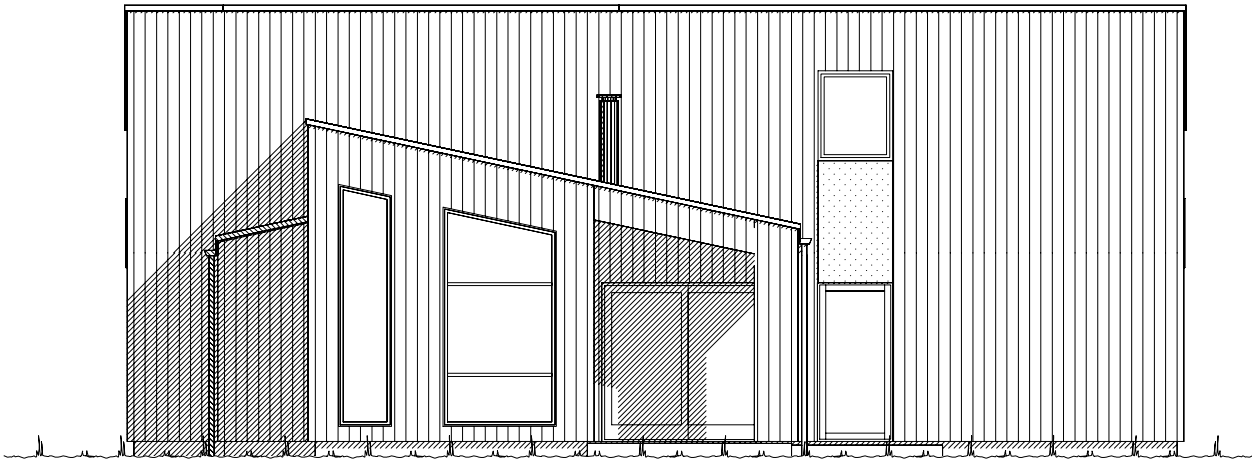


Fasade mot _____.

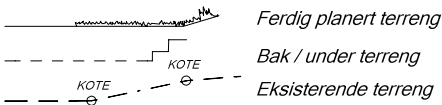

UTFORMING AV TILTAK BEKREFTES FOREVIST:				
Nabo.nr.	G.nr.	Br.nr.	Dato	Sign.
Nabo.nr.	G.nr.	Br.nr.	Dato	Sign.
Nabo.nr.	G.nr.	Br.nr.	Dato	Sign.
Nabo.nr.	G.nr.	Br.nr.	Dato	Sign.

		Tiltakshaver: Boligrådgiver Vest AS	
		Forhandler: EAT Skorlid	
Hustype: Sukkertoppen		Fasade 3 og 4	DATO 04.06.18
Byggeplassens adresse:		ARKIV NR.:	REV.1 05.06.18 vhh
Tysvær, 5565 Tysværvåg			REV.2
G.nr. 56		Br.nr. 80	REV.3
		Er tegning klarert for bestilling, kontrakt og søkning ?	
			 DATA DESIGN SYSTEM
			SKALA 1 : 100
			Tegningsnr. 502
			Prosj.nr. 180092
VESTLANDSHUSGRUPPENS ARKITEKTKONTOR - 6018 ÅLESUND - TLF. 70 17 89 00			
TEGNINGEN MÅ HVERKEN HELT ELLER DELVIS KOPIERES ELLER BENYTTES VED TILTAK SOM VESTLANDSHUS IKKE MEDVIRKER I.			

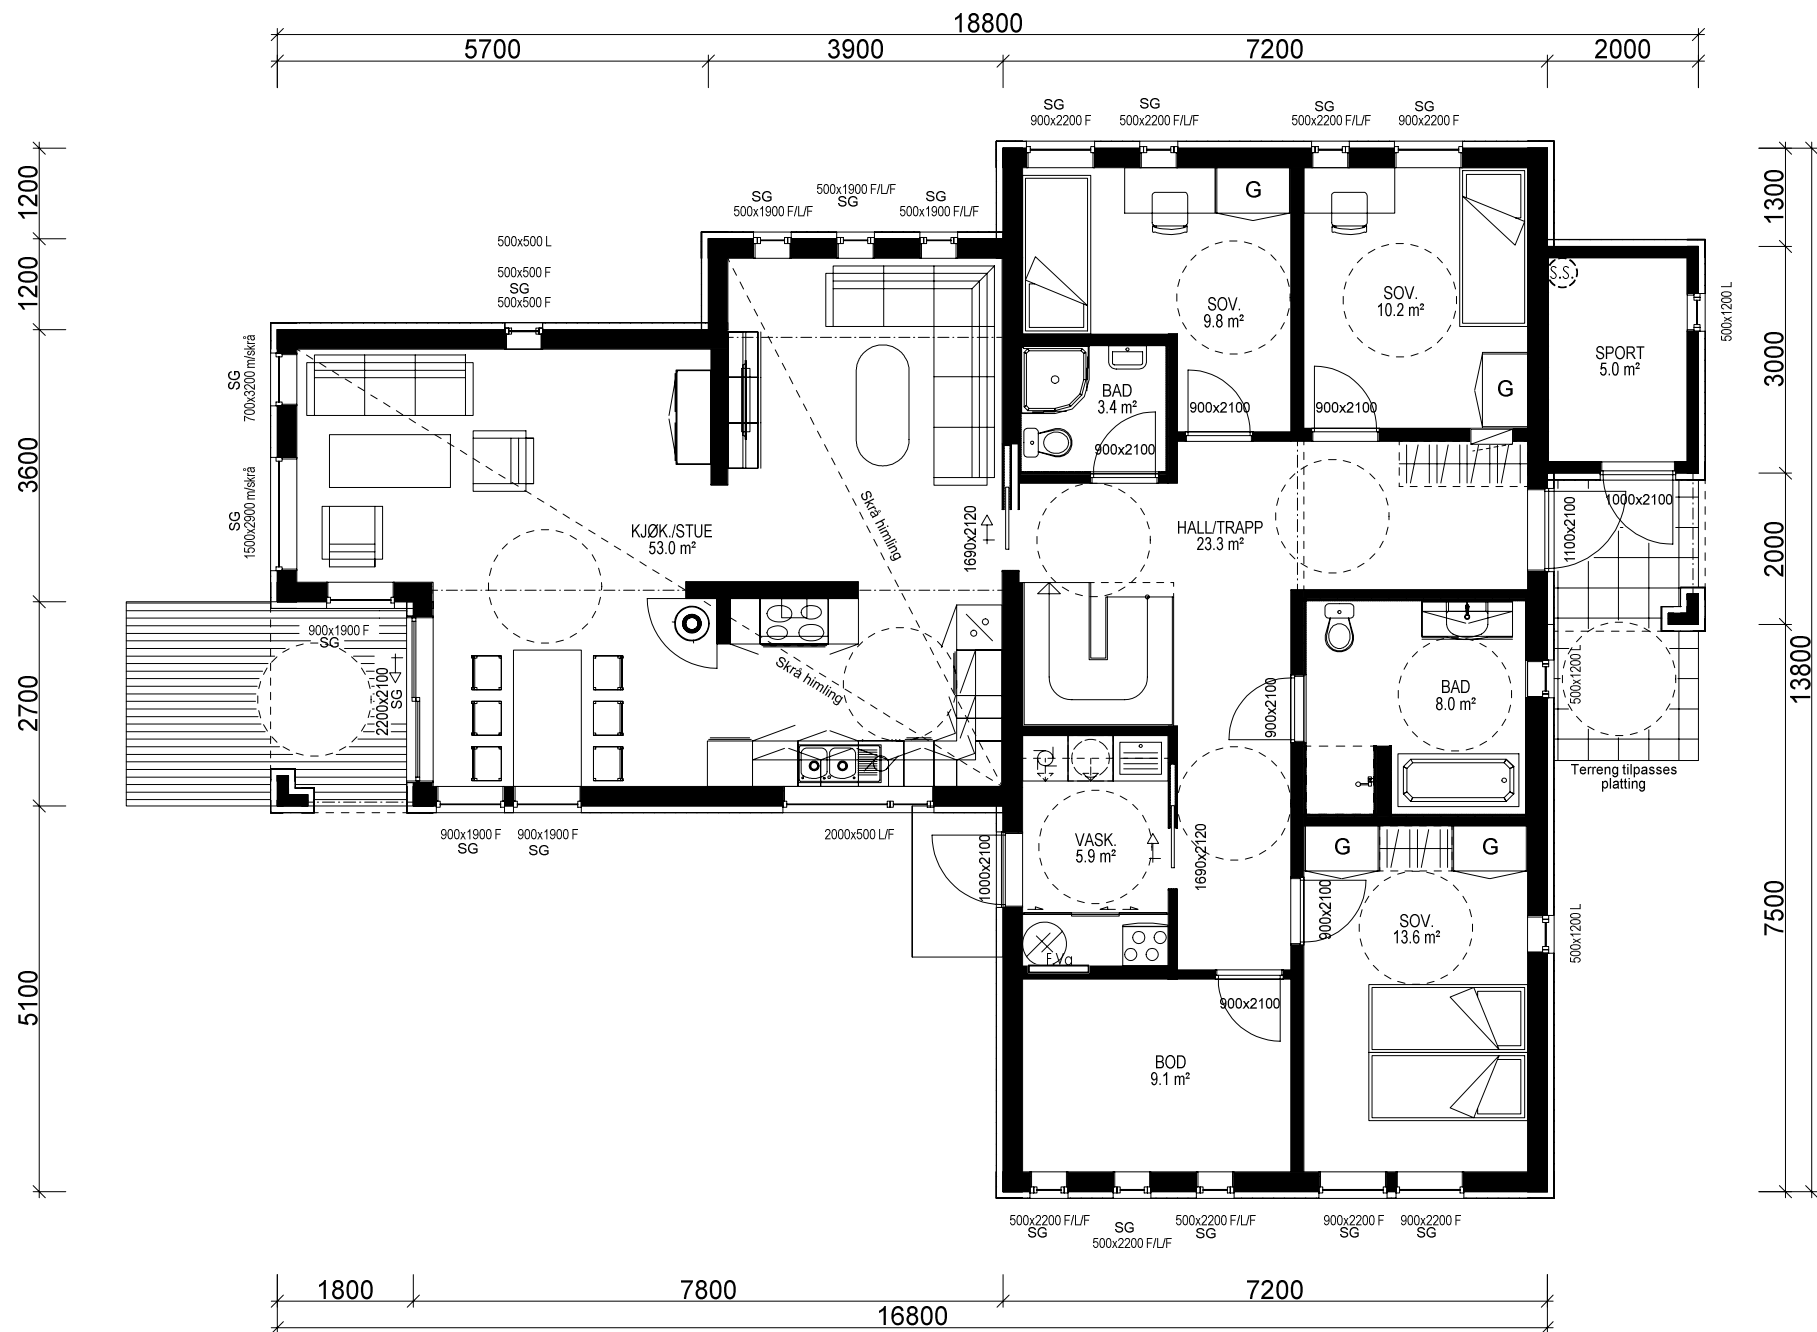

H. ETG. PLAN: 144,1 m² + SPORT: 5,0 m² BRA

Lekkasjetall = 0,9
Yttervegg: 250 mm Extrem 32
U-verdi vindu/dør = 0,94

Prosjekteres etter TEK10 - 12.11.15

Bygning i:
Risikoklasse 4
Brannklasse 1

Kanaler fra ventilasjonsanlegg, vil i noen tilfeller medføre ekstra veggtykkelser eller "kassing", som får mindre konsekvenser for romløsninger. Dette kan eventuelt justeres noe før igangsetting av bygget.




NB! Ved innhenting av pristilbud av ytterdører og vindu, må forutsetningen i varmetapsberegningen legges til grunn. Her blir det forutsatt en maksimal, gjennomsnittlig U-verdi til ytterdører og vindu for bygget. Høy prosentandel over 20% vindu og dører, har konsekvenser for byggets isolering.

% vindu- og dørareal er beregnet til: 28 %
Gjennomsnittlig U-verdi er her: 0,94

Bruk av personsikkerhetsglass i vindu, er markert på plan med SG

Arealberegninger i hht. NS 3940	Bruksareal BRA i m ²			P-ROM Primære rom
	Pr etasje	Utvendig bod/garasje	Åpent overbygg areal og carport	
H. etg. plan	144.1	5.0	8.3	157.4
2. etg. plan	35.1	0.0	0.0	35.1
SUM :	179.2	5.0	8.3	192.5
BYA :	171.6	0.0	8.9	180.5
Grunnflate/ fotavtrykk :	165.7			

VESTLANDS HUS		Tiltakshaver: Boligrådgiver Vest AS	
Hustype: Sukkertoppen Plan		Forhandler: EAT Skorlid	
Byggeplassens adresse: Tysvær, 5565 Tysværvåg		ARKIV NR.:	
G.nr. 56 Br.nr. 80		Er tegning klarert for bestilling, kontrakt og søkning ?	
Nei		Nei	
VESTLANDSHUSGRUPPENS ARKITEKTKONTOR - 6018 ÅLESUND - TLF. 70 17 89 00		DATO 04.06.18	
TEGNINGEN MÅ HVERKEN HELT ELLER DELVIS KOPIERES ELLER BENYTTES VED TILTAK SOM VESTLANDSHUS IKKE MEDVIRKER I.		REV.1 05.06.18 vhh	
		REV.2	
		REV.3	
		SKALA 1 : 100	
		Tegningsnr. 503	
		Prosj.nr. 180092	
		DATA DESIGN SYSTEM	

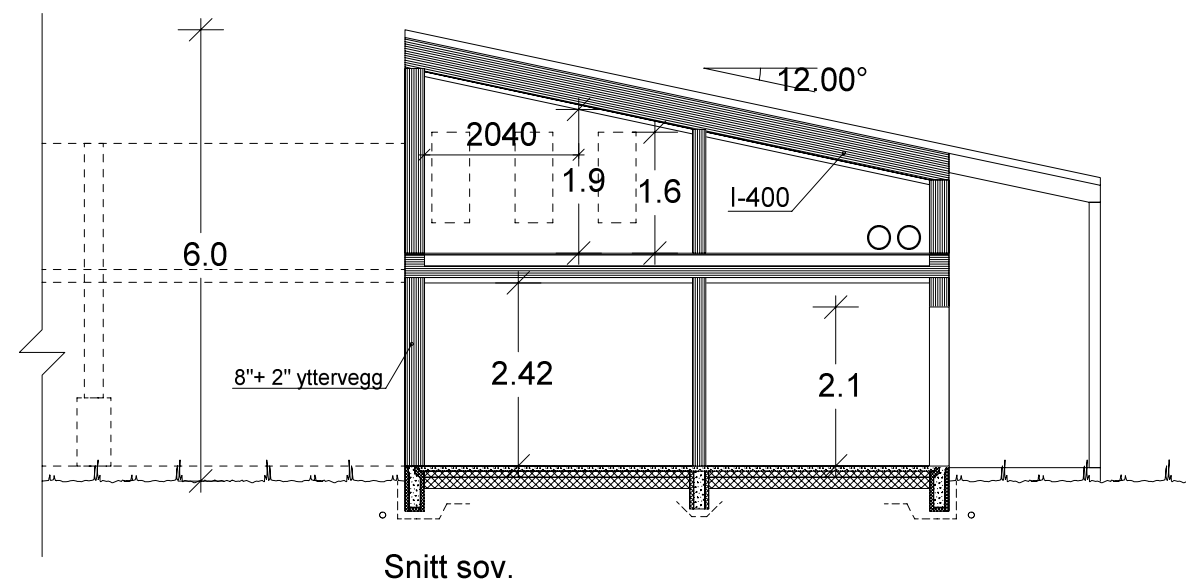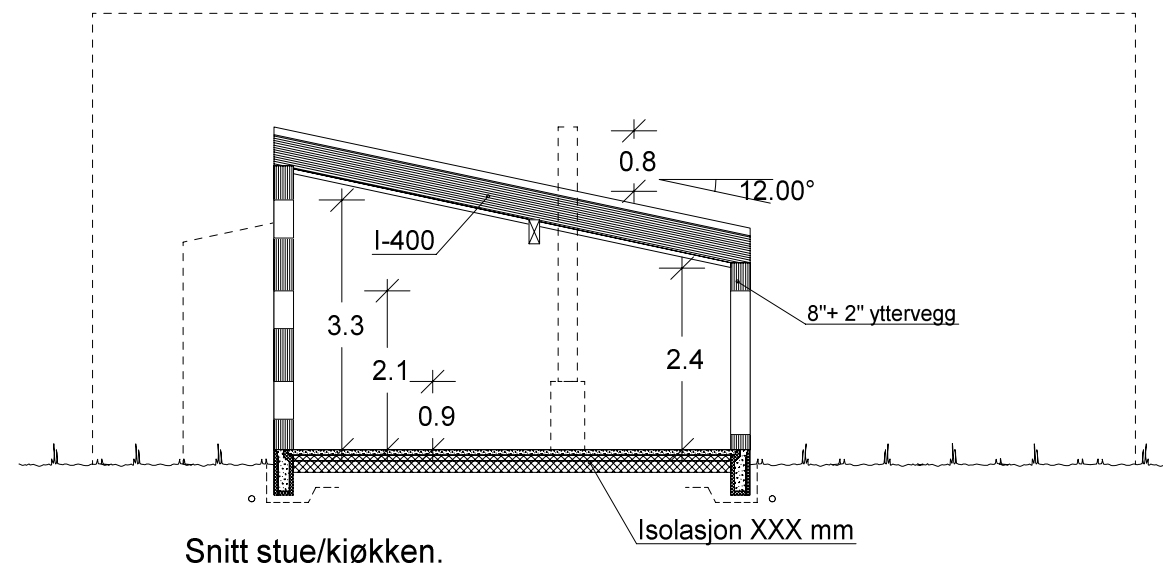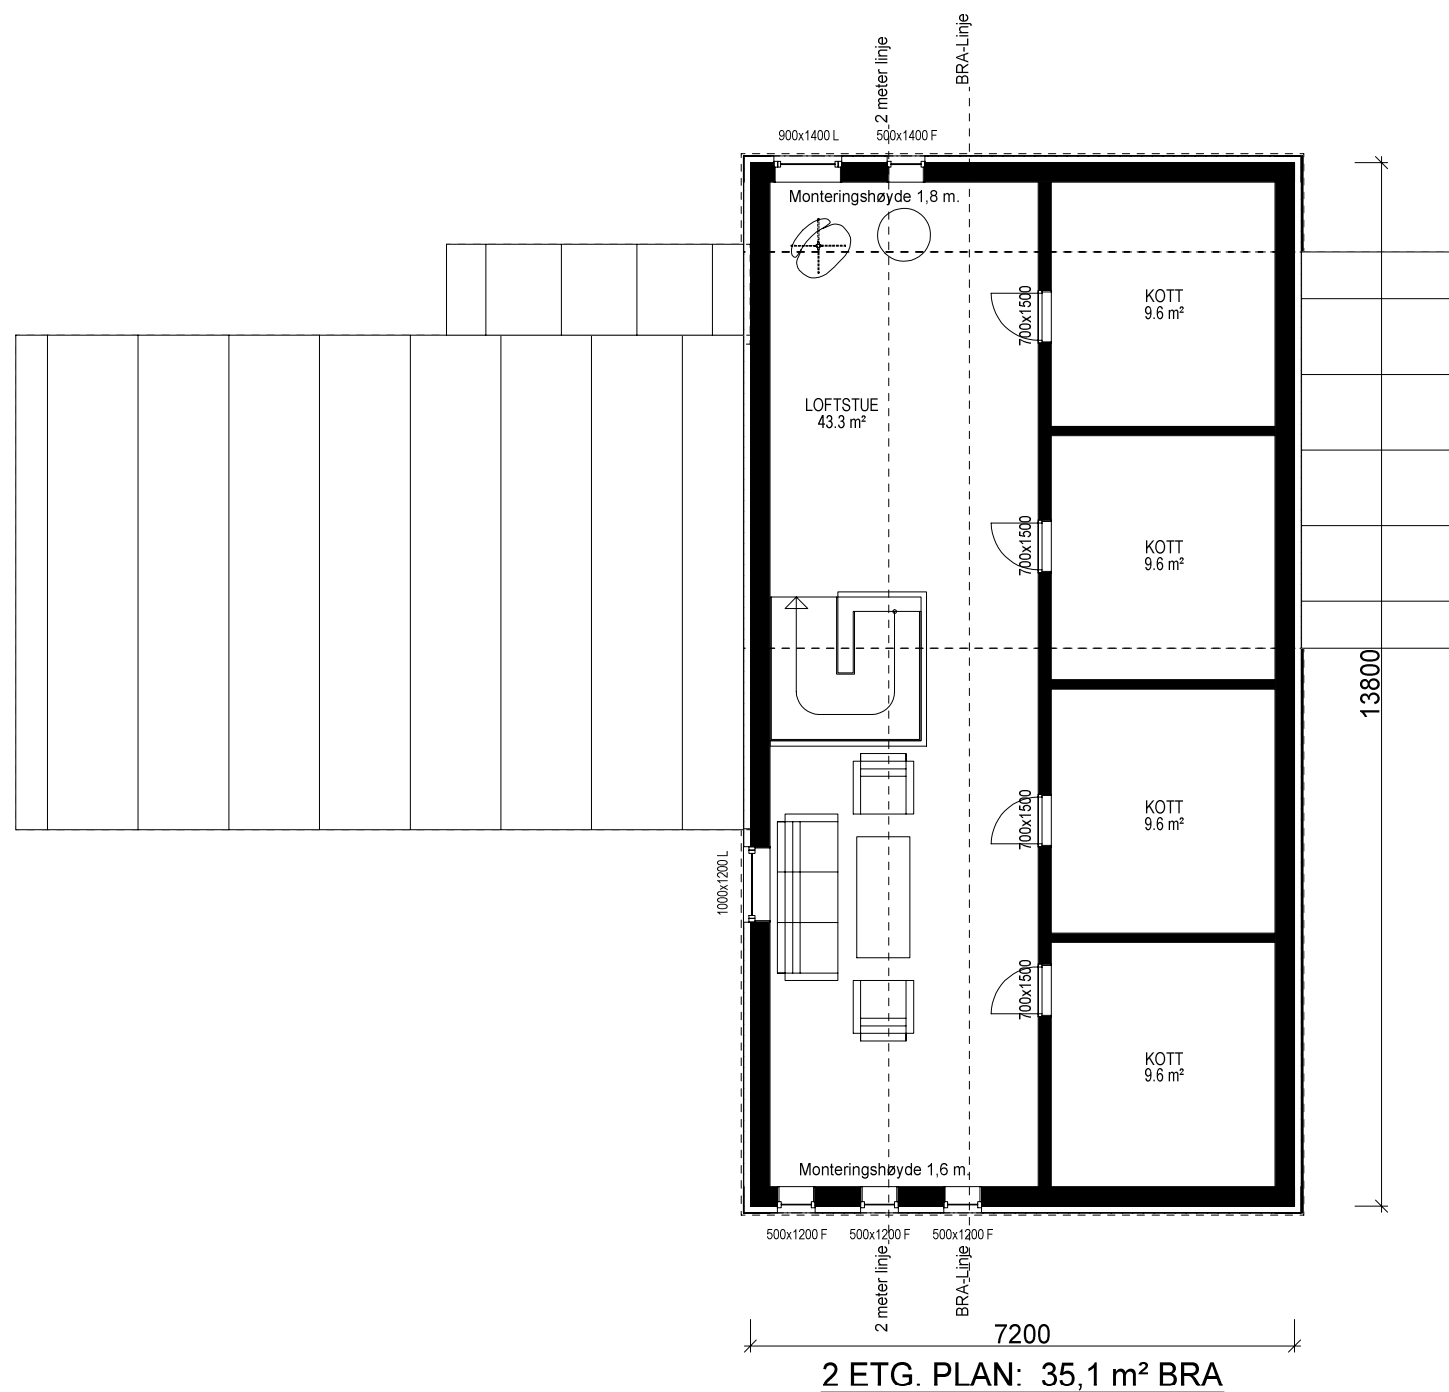

		Tiltakshaver: Boligrådgiver Vest AS	
VESTLANDS HUS		Forhandler: EAT Skorlid	
Hustype: Sukkertoppen		Plan og snitt	
Byggeplassens adresse:		ARKIV NR.:	DATO 04.06.18
Tysvær, 5565 Tysværvåg			REV.1 05.06.18 vhh
			REV.2
		Nei	REV.3
G.nr. 56	Br.nr. 80		
Er tegning klarert for bestilling, kontrakt og søkning ?		SKALA 1 : 100	
		Tegningsnr. 504	
		Prosj.nr. 180092	
VESTLANDSHUSGRUPPENS ARKITEKTKONTOR - 6018 ÅLESUND - TLF. 70 17 89 00			
TEGNINGEN MÅ HVERKEN HELT ELLER DELVIS KOPIERES ELLER BENYTTES VED TILTAK SOM VESTLANDSHUS IKKE MEDVIRKER I.			