




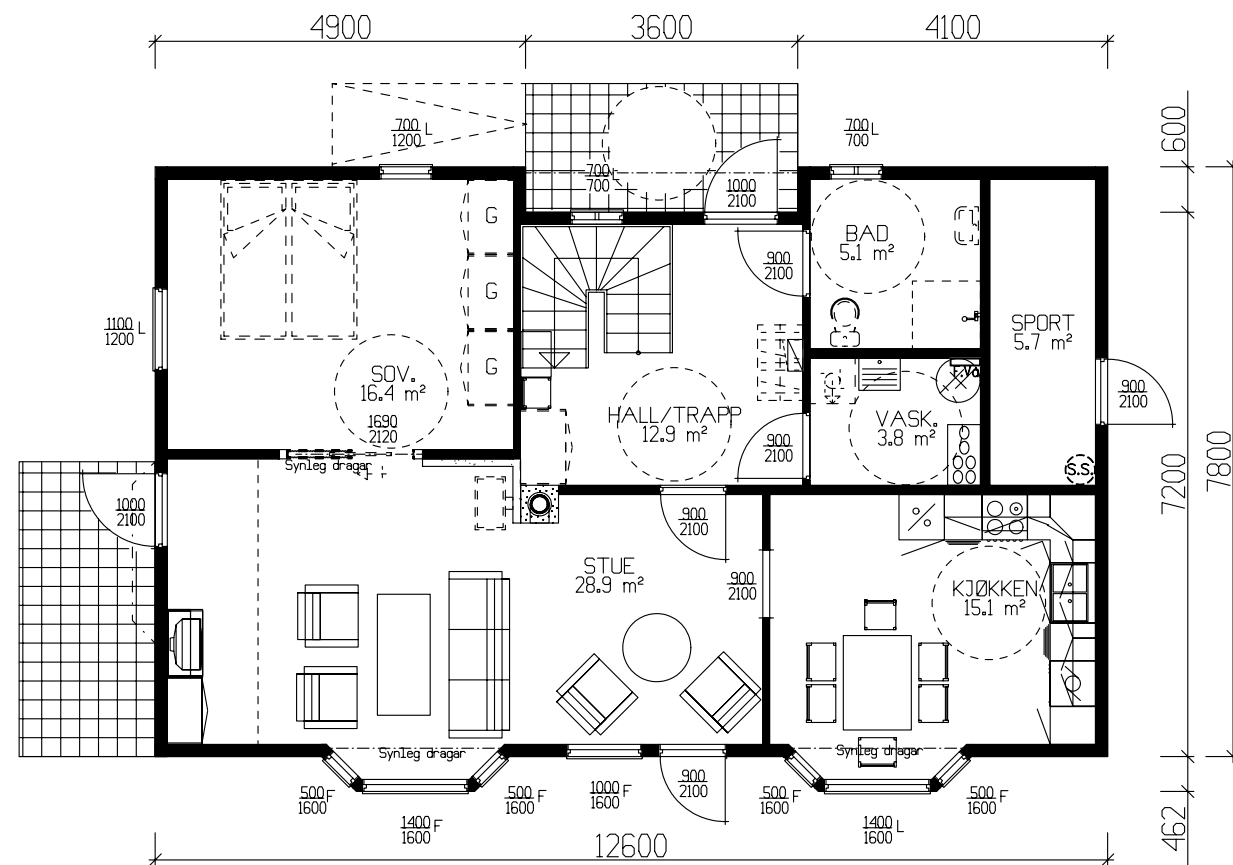

HOVEDPLAN 84.9m² BRA + SPORTSBOD 5.7m² BRA

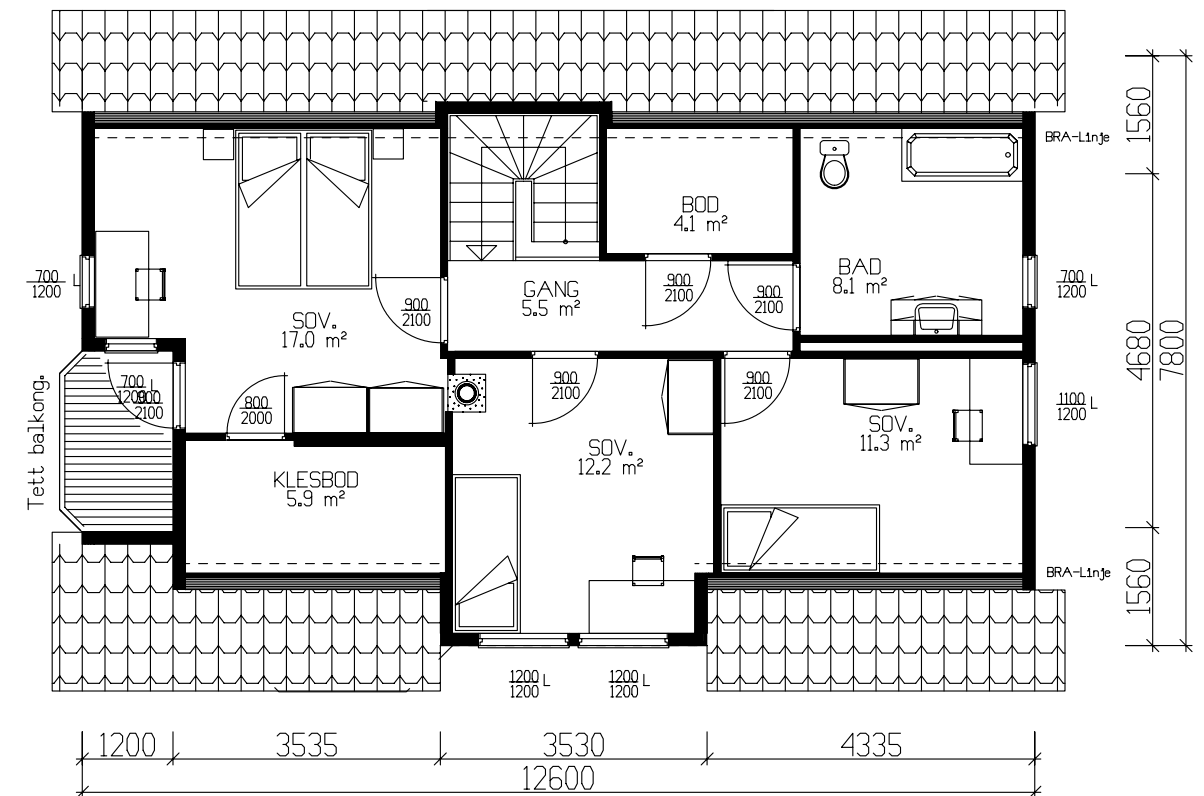

ETASJEPLAN LOFT 67.3m² BRA

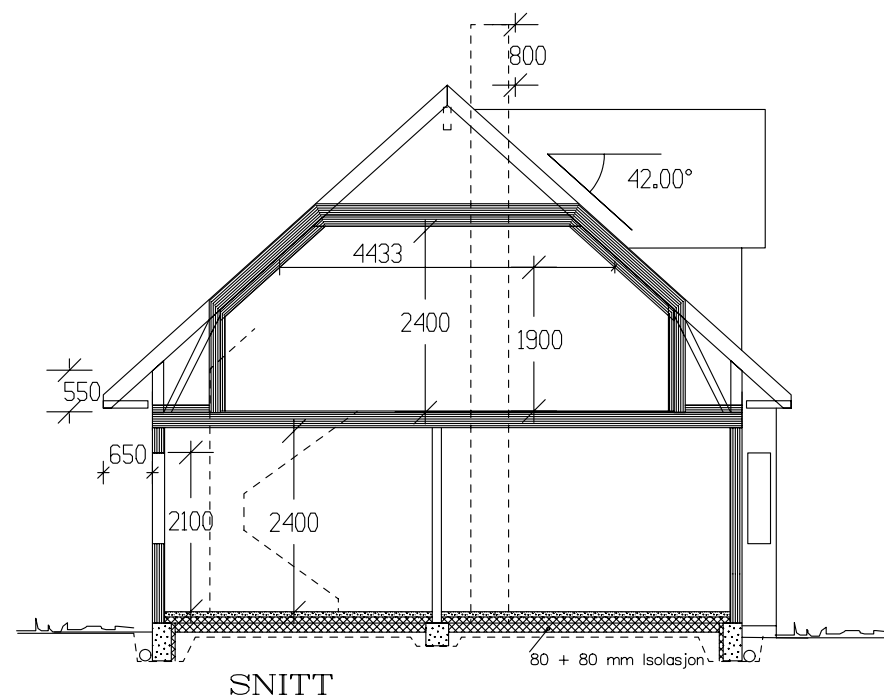


SNITT

	BRA
Hovedplan	90.60
Etg.plan	67.30
Sum 1 m²	157.90

GRUNNFLATE	(M ²)	98.0
BEBYGD AREAL	(M ²)	100,8


Det må søkes dispensasjon fra forskriftenes krav til lysesareal på sov.16.4m², sov.17.0m² og sov.11.3m² .

TEK 97 Av versjon 29.08.2001

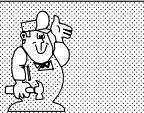
Tiltakshaver: Roald Kato Medås				 TRYGGE HJEM
Leverandør: Polarhus AS				
Hustype: Sandvikshornet		PLAN - SNITT	DATO 17.02.06 REV.1 24.11.08 mhw REV.2 REV.3 SKALA 1 : 100 DATA DESIGN SYSTEM	
Byggeplassens adresse: Silsand , Lenvik Kommune		ARKIV NR. 30-142	Tegningsnr. 501	
G.nr.	Br.nr.	ER TEGNING KONTROLLERT I H.T. SJEKKLISTER ?	Ja	Prosj.nr. 552a
VestlandsHusgruppens arkitektkontor – 6018 Alesund – Tlf. 70 17 89 00 TEGNINGEN MÅ HVERKEN HELT ELLER DELVIS KOPIERES ELLER BENYTTES VED TILTAK SOM VESTLANDSHUS IKKE MEDVIRKER I.				



Fasade mot

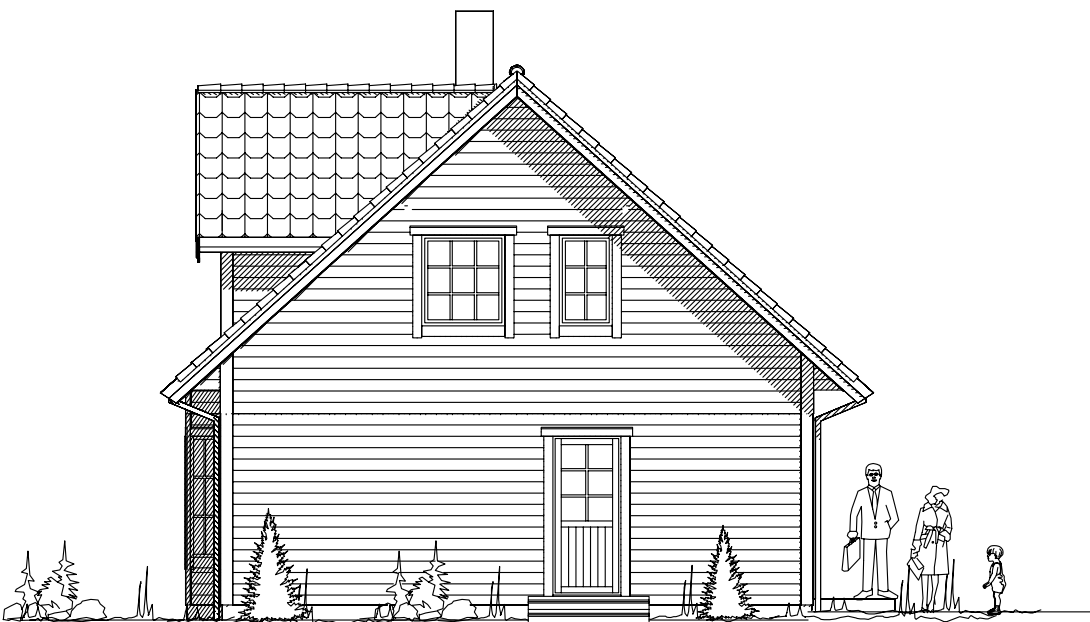


Fasade mot

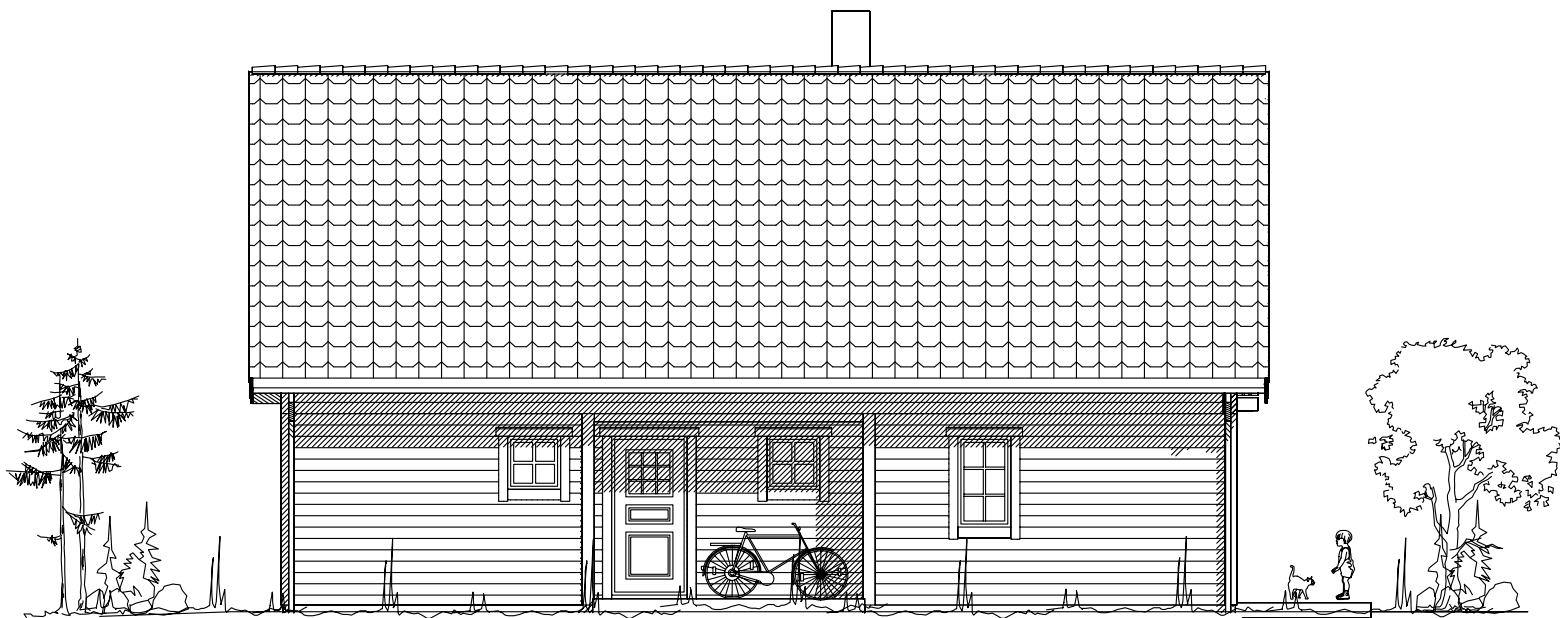

Fasade mot



Fasade mot

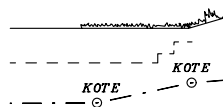 Ferdig planert terreng
Bak / under terreng
Eksisterende terreng

UTFORMING AV TILTAK BEKREFTES FOREVIST:				
Nabo.nr.	G.nr.	Br.nr.	Dato	Sign.
Nabo.nr.	G.nr.	Br.nr.	Dato	Sign.
Nabo.nr.	G.nr.	Br.nr.	Dato	Sign.
Nabo.nr.	G.nr.	Br.nr.	Dato	Sign.

Tiltakshaver: Roald Kato Medås					 Vestlandshus
Leverandør: Polarhus AS					
Hustype: Sandvikshornet		FASADER		DATO 17.02.06	
Byggeplassens adresse: <i>Silsand , Lenvik Kommune</i>		ARKIV NR. 30-142		REV.1 24.11.08 mhv	
				REV.2	
				REV.3	
				SKALA 1 : 100	
G.nr.	Br.nr.	ER TEGNING KONTROLLERT I H.T. SJEKKLISTER ?		Tegningsnr.	
	260	Ja		502	
		DATA DESIGN SYSTEM		Prosj.nr.	
				552a	
Vestlandshusgruppens arkitektkontor – 6018 Alesund – Tlf. 70 17 89 00					
TEGNINGEN MÅ HVERKEN HELT ELLER DELVIS KOPIERES ELLER BENYTTES VED TILTAK SOM VESTLANDSHUS IKKE MEDVIRKER I.					