

Prosjekttegninger

Tiltakshaver : Traa Bygg AS
Gårds- og bruksnummer : 147/47


Forhandler : Traa Bygg AS

Tegningene leveres av :


VESTLANDS HUS
Arkitekter




1:100 Fasade Sør

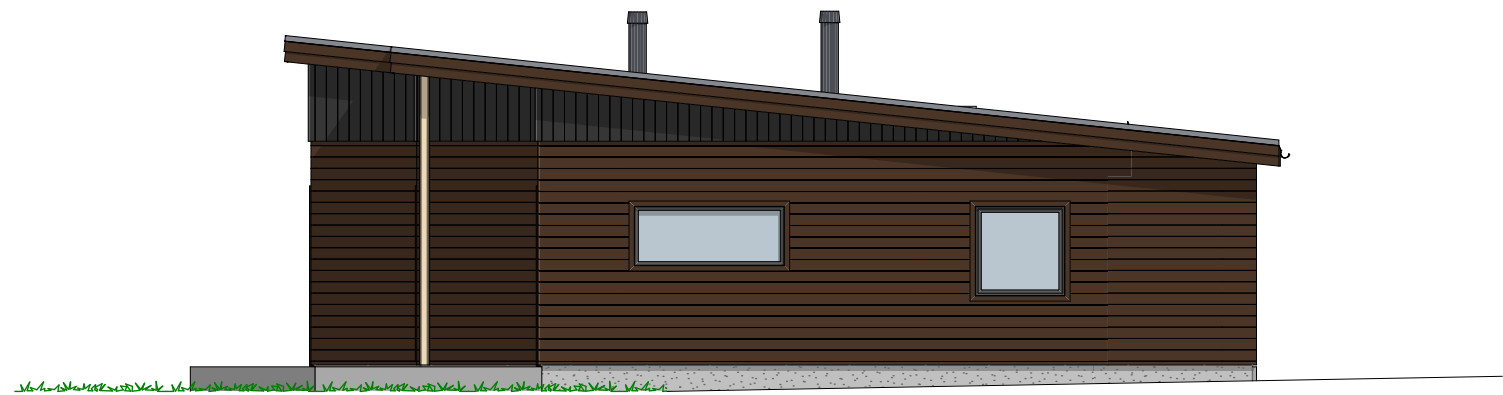

1:100 Fasade Øst



1:100 Fasade Nord

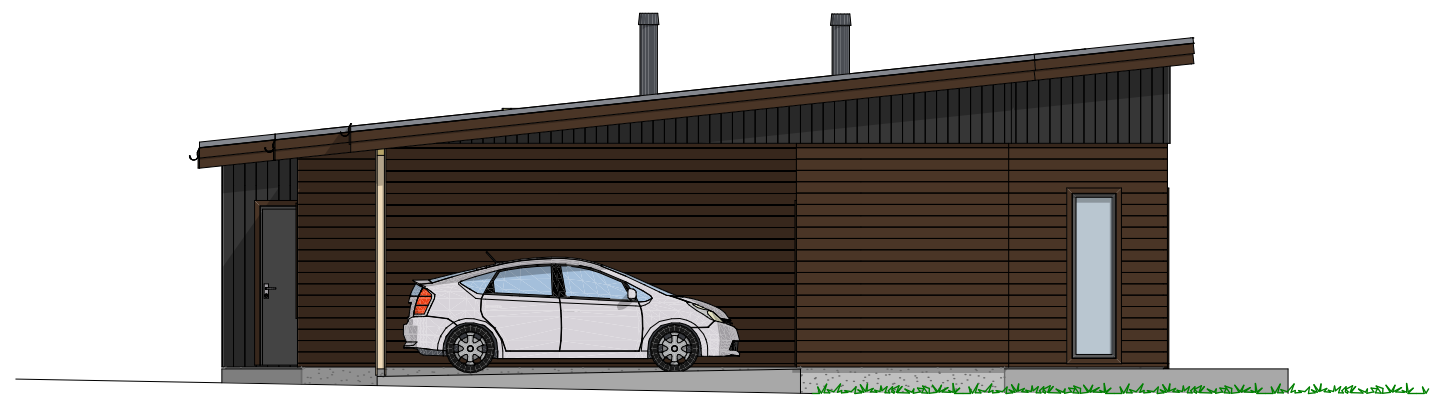

1:100 Fasade Vest

P-ROM		
	Leilighet 2	91,8
	Leilighet 1	82,5
		174,3 m ²


Tiltakshaver Traa Bygg AS
 Forhandler Traa Bygg AS
 Vormedalsvegen 156, 5542 Karmsund

Tegningsnr.: 604
 Gnr./Bnr.: 147/47
 Prosjektnr.: 200057
 Dato: 12.03.2020

VESTLANDSHUS ARKITEKTER AS - 6018 ÅLESUND - TLF 70178900

TEGNINGEN MÅ HVERKEN HELT ELLER DELVIS KOPIERES ELLER BENYTTES VED TILTAK SOM VESTLANDSHUS IKKE MEDVIRKER I

VESTLANDS HUS
 Arkitekter

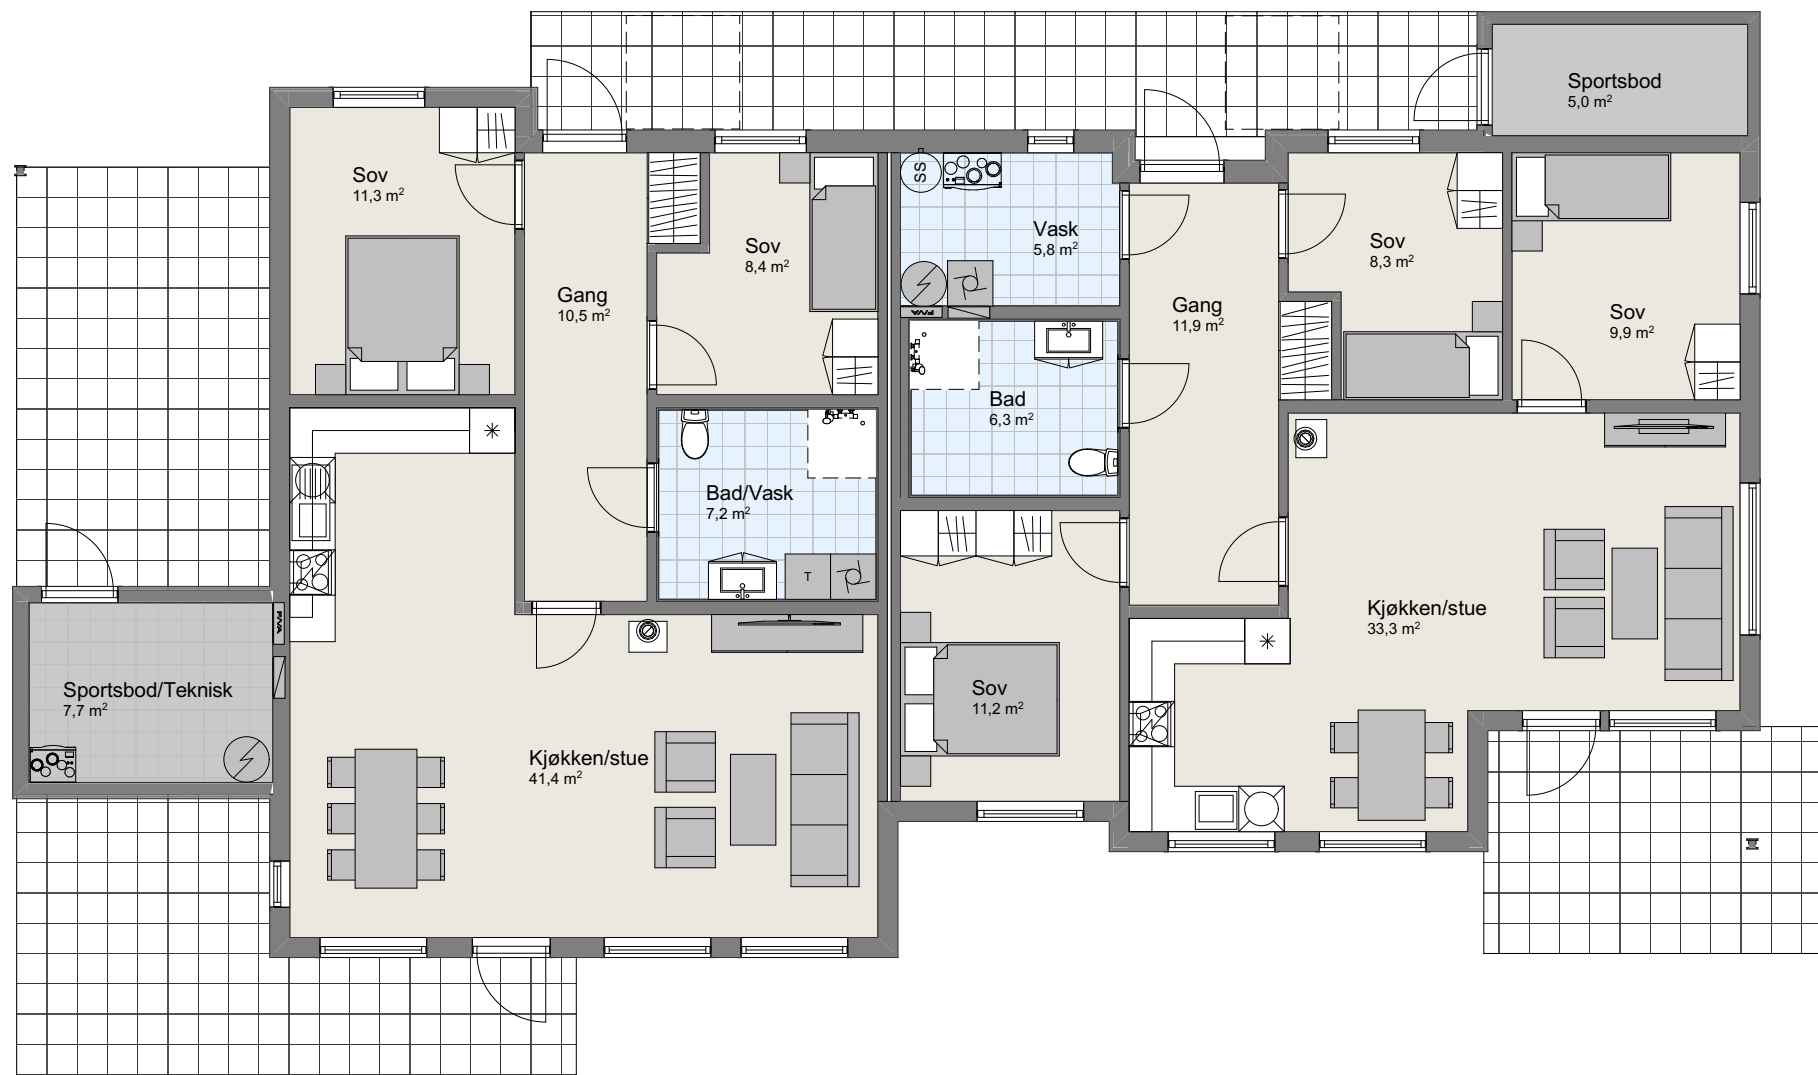

1:100 H. Etasje