



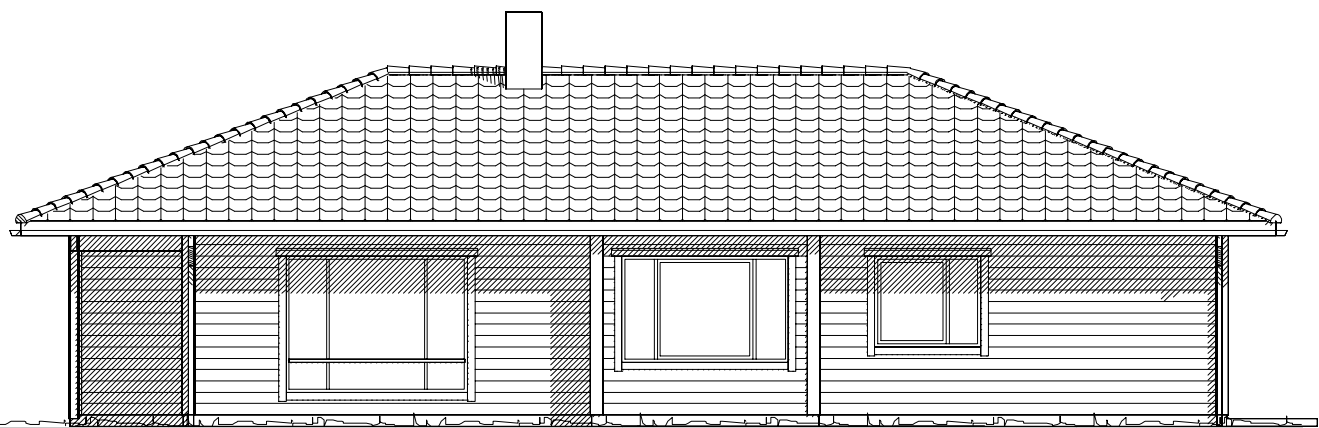

Fasade mot _____.

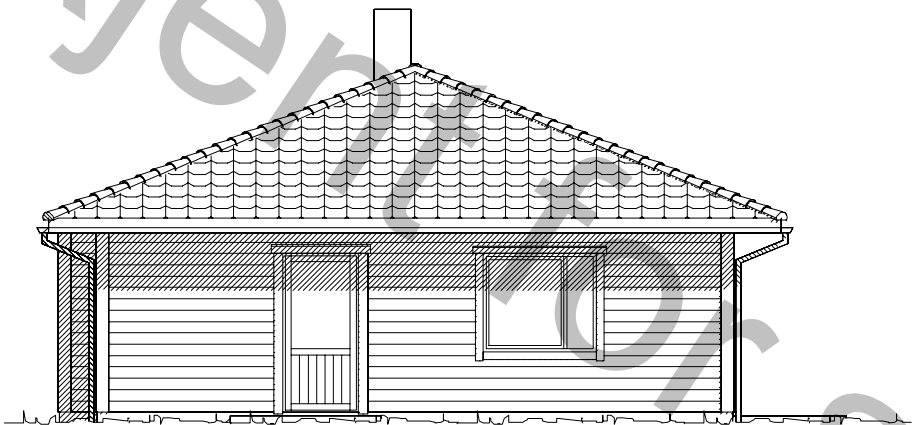

Fasade mot _____.


UTFORMING AV TILTAK BEKREFTES FOREVIST:

Nabo.nr.	G.nr.	Br.nr.	Dato	Sign.
Nabo.nr.	G.nr.	Br.nr.	Dato	Sign.
Nabo.nr.	G.nr.	Br.nr.	Dato	Sign.
Nabo.nr.	G.nr.	Br.nr.	Dato	Sign.


_____ Ferdig planert terreng
- - - - - Bak / under terreng
_____ Eksisterende terreng

VESTLANDS HUS		Tiltakshaver:	
		Forhandler:	
Hustype: Fetkollen		Fasade 1 og 2	
Byggeplassens adresse:		ARKIV NR.	
G.nr.	Br.nr.	Er tegning klarert for bestilling, kontrakt og søkning ?	Nei
VESTLANDSHUSGRUPPENS ARKITEKTKONTOR – 6018 ÅLESUND – TLF. 70 17 89 00		TEGNINGEN MÅ HVERKEN HELT ELLER DELVIS KOPIERES ELLER BENYTTES VED TILTAK SOM VESTLANDSHUS IKKE MEDVIRKER I.	

DATO	01.08.11	sk	TRYGGE HJEM
REV.1			
REV.2			SKALA 1 : 100
REV.3			Tegningsnr. 501
DATA DESIGN SYSTEM			Prosj.nr. 226a+

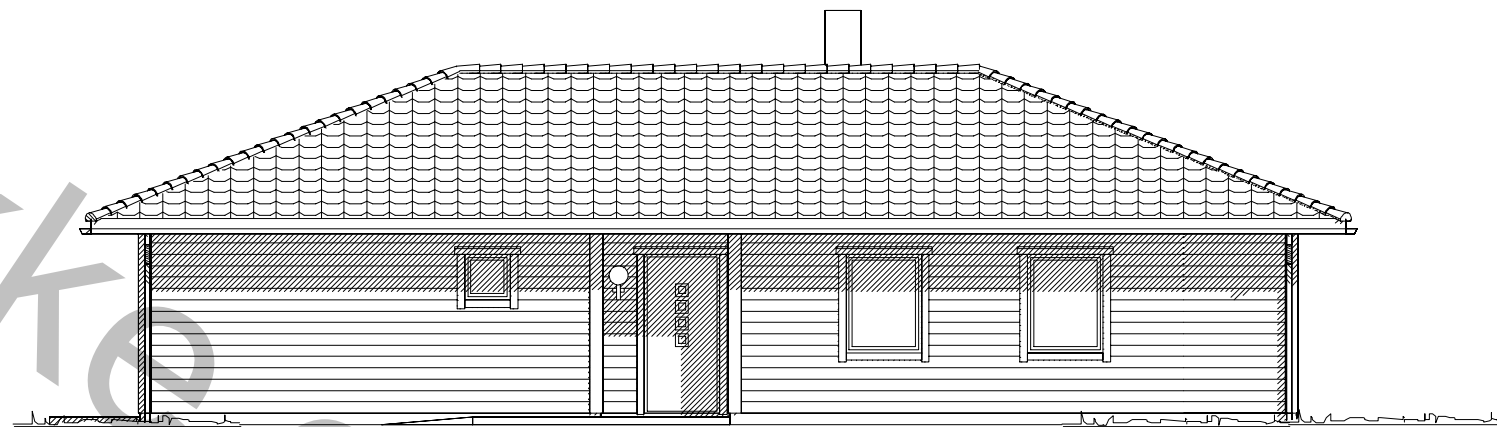

Fasade mot _____.

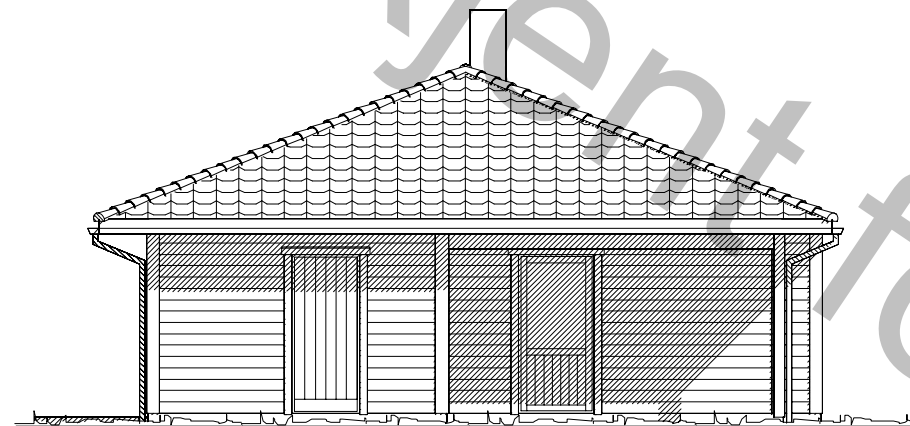

Fasade mot _____.

UTFORMING AV TILTAK BEKREFTES FOREVIST:


Nabo.nr.	G.nr.	Br.nr.	Dato	Sign.
Nabo.nr.	G.nr.	Br.nr.	Dato	Sign.
Nabo.nr.	G.nr.	Br.nr.	Dato	Sign.
Nabo.nr.	G.nr.	Br.nr.	Dato	Sign.

_____ Ferdig planert terreng
- - - - - Bak / under terreng
KOTE KOTE
- - - - - Eksisterende terreng

VESTLANDS HUS		Tiltakshaver:	
		Forhandler:	
Hustype: Fetkollen		Fasade 3 og 4	
Byggeplassens adresse:		ARKIV NR.	
G.nr.	Br.nr.	Er tegning klarert for bestilling, kontrakt og søkning ?	
		Nei	
VESTLANDSHUSGRUPPENS ARKITEKTKONTOR – 6018 ÅLESUND – TLF. 70 17 89 00			
TEGNINGEN MÅ HVERKEN HELT ELLER DELVIS KOPIERES ELLER BENYTTES VED TILTAK SOM VESTLANDSHUS IKKE MEDVIRKER I.			

DATO	01.08.11	sk	TRYGGE HJEM
REV.1			
REV.2			SKALA 1 : 100
REV.3			
Tegningsnr.			502
Prosj.nr.			226a+

DATA DESIGN SYSTEM

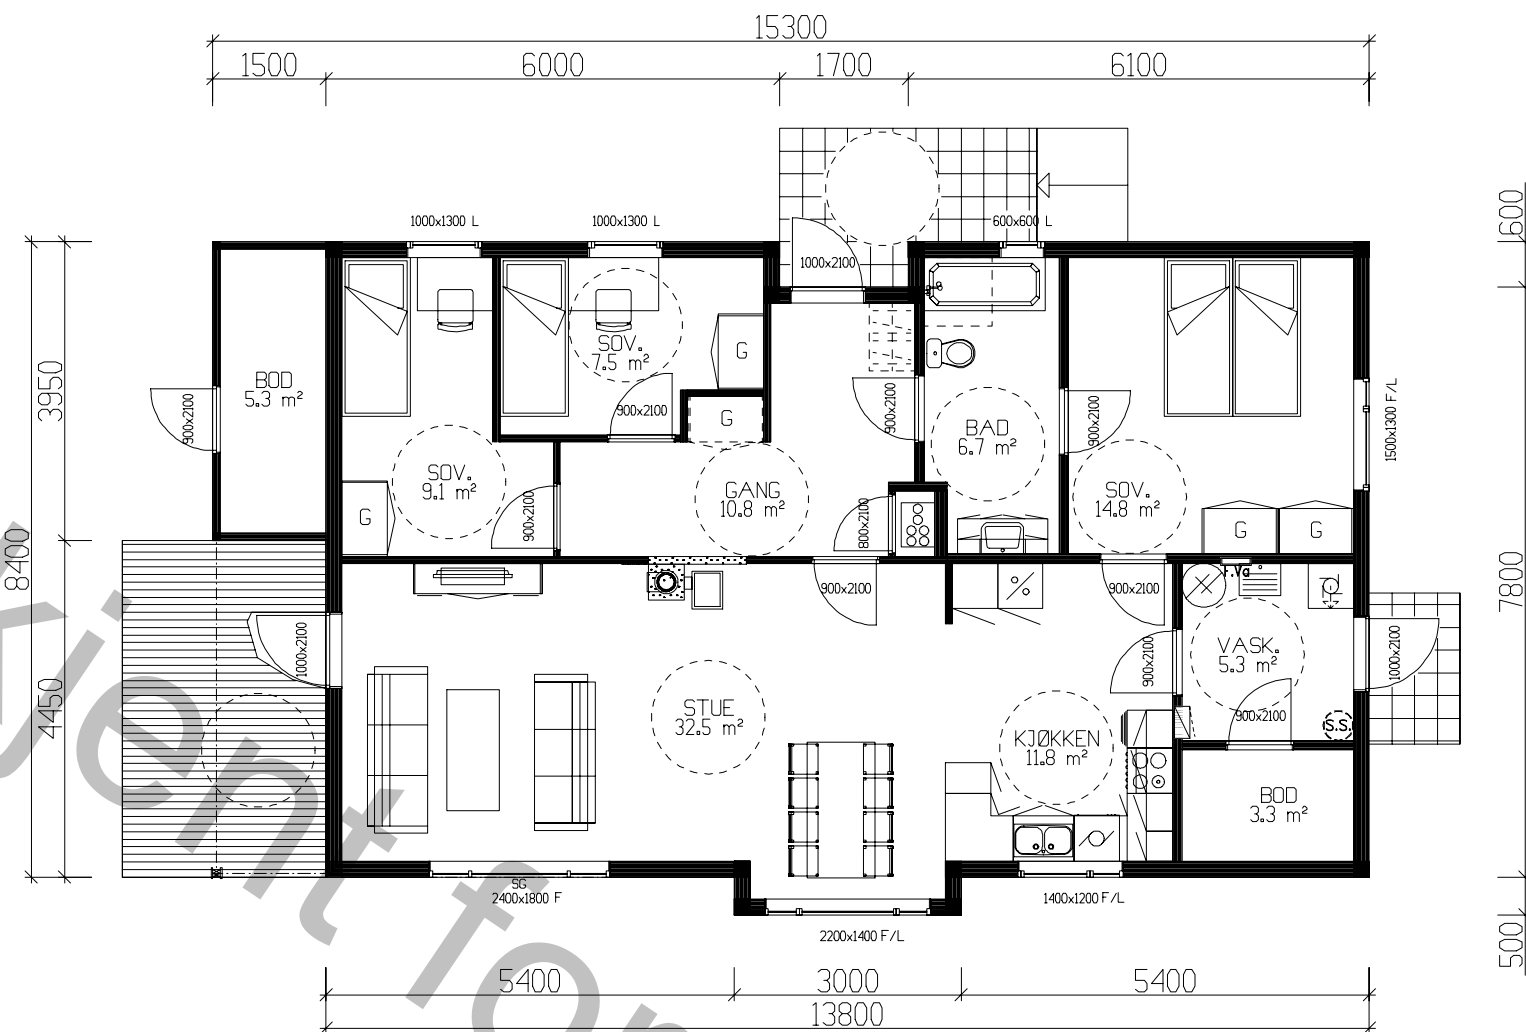

 VESTLANDS HUS		Tiltakshaver:			
		Forhandler:			
Hustype: Fetkollen		Plan og snitt		DATO 01.08.11 sk REV.1 REV.2 REV.3	
Byggeplassens adresse:		ARKIV NR.		TRYGGE HJEM SKALA 1 : 100 Tegningsnr. 503 Pros.jnr. 226a+	
G.nr.	Br.nr.	Er tegning klarert for bestilling, kontrakt og søkning ?		Nei  DATA DESIGN SYSTEM	
VESTLANDSHUSGRUPPENS ARKITEKTKONTOR – 6018 ALESUND – TLF. 70 17 89 00					
TEGNINGEN MÅ HVERKEN HELT ELLER DELVIS KOPIERES ELLER BENYTTES VED TILTAK SOM VESTLANDSHUS IKKE MEDVIRKER I.					