


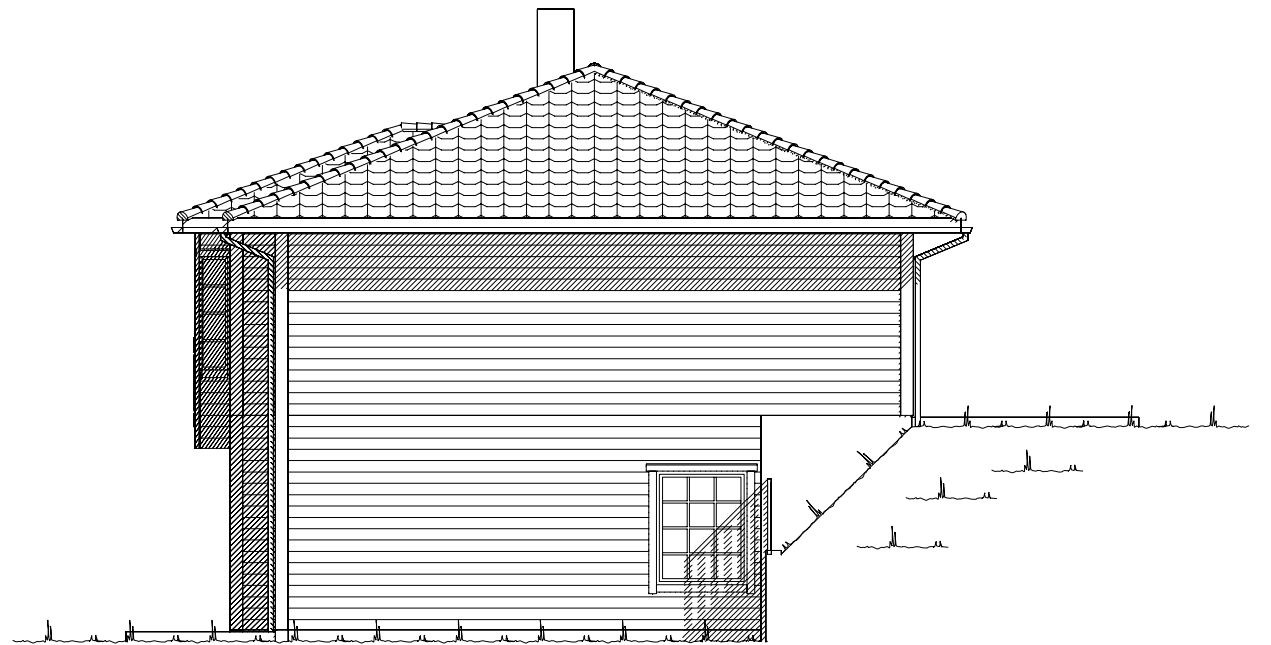



Fasade mot vest.




Fasade mot sør.

UTFORMING AV TILTAK BEKREFTES FOREVIST:


Nabo.nr.	G.nr.	Br.nr.	Dato	Sign.
Nabo.nr.	G.nr.	Br.nr.	Dato	Sign.
Nabo.nr.	G.nr.	Br.nr.	Dato	Sign.
Nabo.nr.	G.nr.	Br.nr.	Dato	Sign.

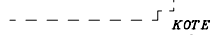  Ferdig planert terreng
 Bak / under terreng
 Eksisterende terreng



		Tiltakshaver: Kim Andre Steffensen og Maren Olsnes	
		Forhandler: VestlandsHus Mjelde AS	
Hustype: Dukhornet		Fasade 1 og 2	
Byggeplassens adresse:		ARKIV NR.	
Seimsheia, Bergen			
G.nr. 286	Br.nr. 709	Er tegning klarert for bestilling, kontrakt og søkning ?	Ja
VESTLANDSHUSGRUPPENS ARKITEKTKONTOR – 6018 ÅLESUND – TLF. 70 17 89 00		TRYGGE HJEM	
TEGNINGEN MÅ HVERKEN HELT ELLER DELVIS KOPIERES ELLER BENYTTES VED TILTAK SOM VESTLANDSHUS IKKE MEDVIRKER I.		SKALA 1 : 100	
		Tegningsnr. 501	
		Prosj.nr. 009j	

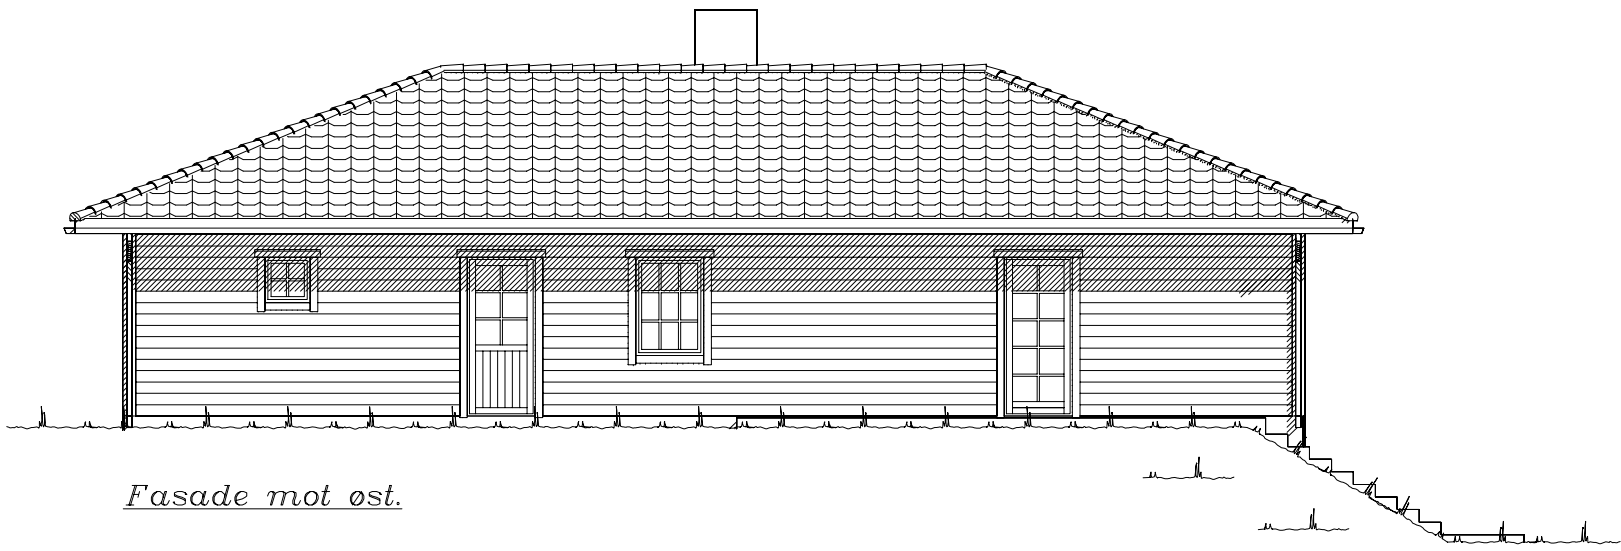

Fasade mot øst.

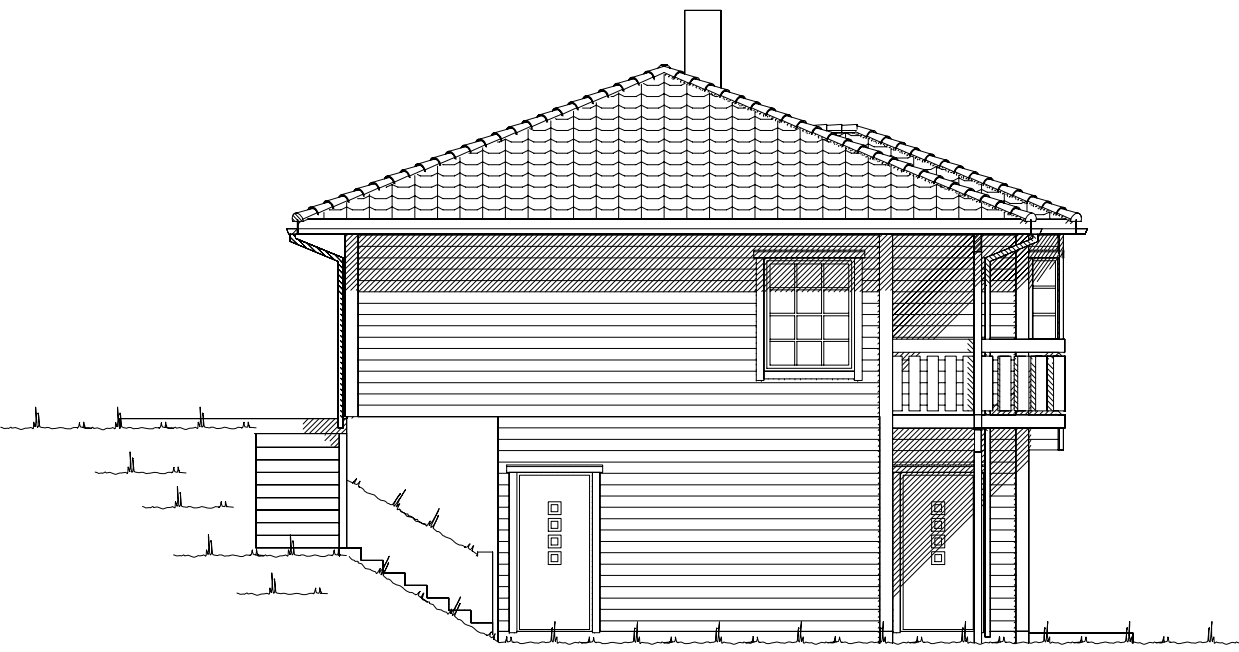


Fasade mot nord.

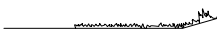  Ferdig planert terreng
 Bak / under terreng
 Eksisterende terreng

UTFORMING AV TILTAK BEKREFTES FOREVIST:				
Nabo.nr.	G.nr.	Br.nr.	Dato	Sign.
Nabo.nr.	G.nr.	Br.nr.	Dato	Sign.
Nabo.nr.	G.nr.	Br.nr.	Dato	Sign.
Nabo.nr.	G.nr.	Br.nr.	Dato	Sign.

 VESTLANDS HUS		Tiltakshaver: Kim Andre Steffensen og Maren Olsnes					
		Forhandler: VestlandsHus Mjelde AS					
Hustype: Dukhornet		Fasade 3 og 4		DATO 19.12.11 se j REV.1 29.02.12 vhh		TRYGGE HJEM	
Byggeplassens adresse: Seimsheia, Bergen			ARKIV NR. 		REV.2		SKALA 1 : 100
					REV.3		
G.nr. 286 Br.nr. 709		Er tegning klarert for bestilling, kontrakt og søkning ?		Ja		Tegningsnr. 502	
				 DATA DESIGN SYSTEM		Prosj.nr. 009j	
VESTLANDSHUSGRUPPENS ARKITEKTKONTOR – 6018 ÅLESUND – TLF. 70 17 89 00							
TEGNINGEN MÅ HVERKEN HELT ELLER DELVIS KOPIERES ELLER BENYTTES VED TILTAK SOM VESTLANDSHUS IKKE MEDVIRKER I.							

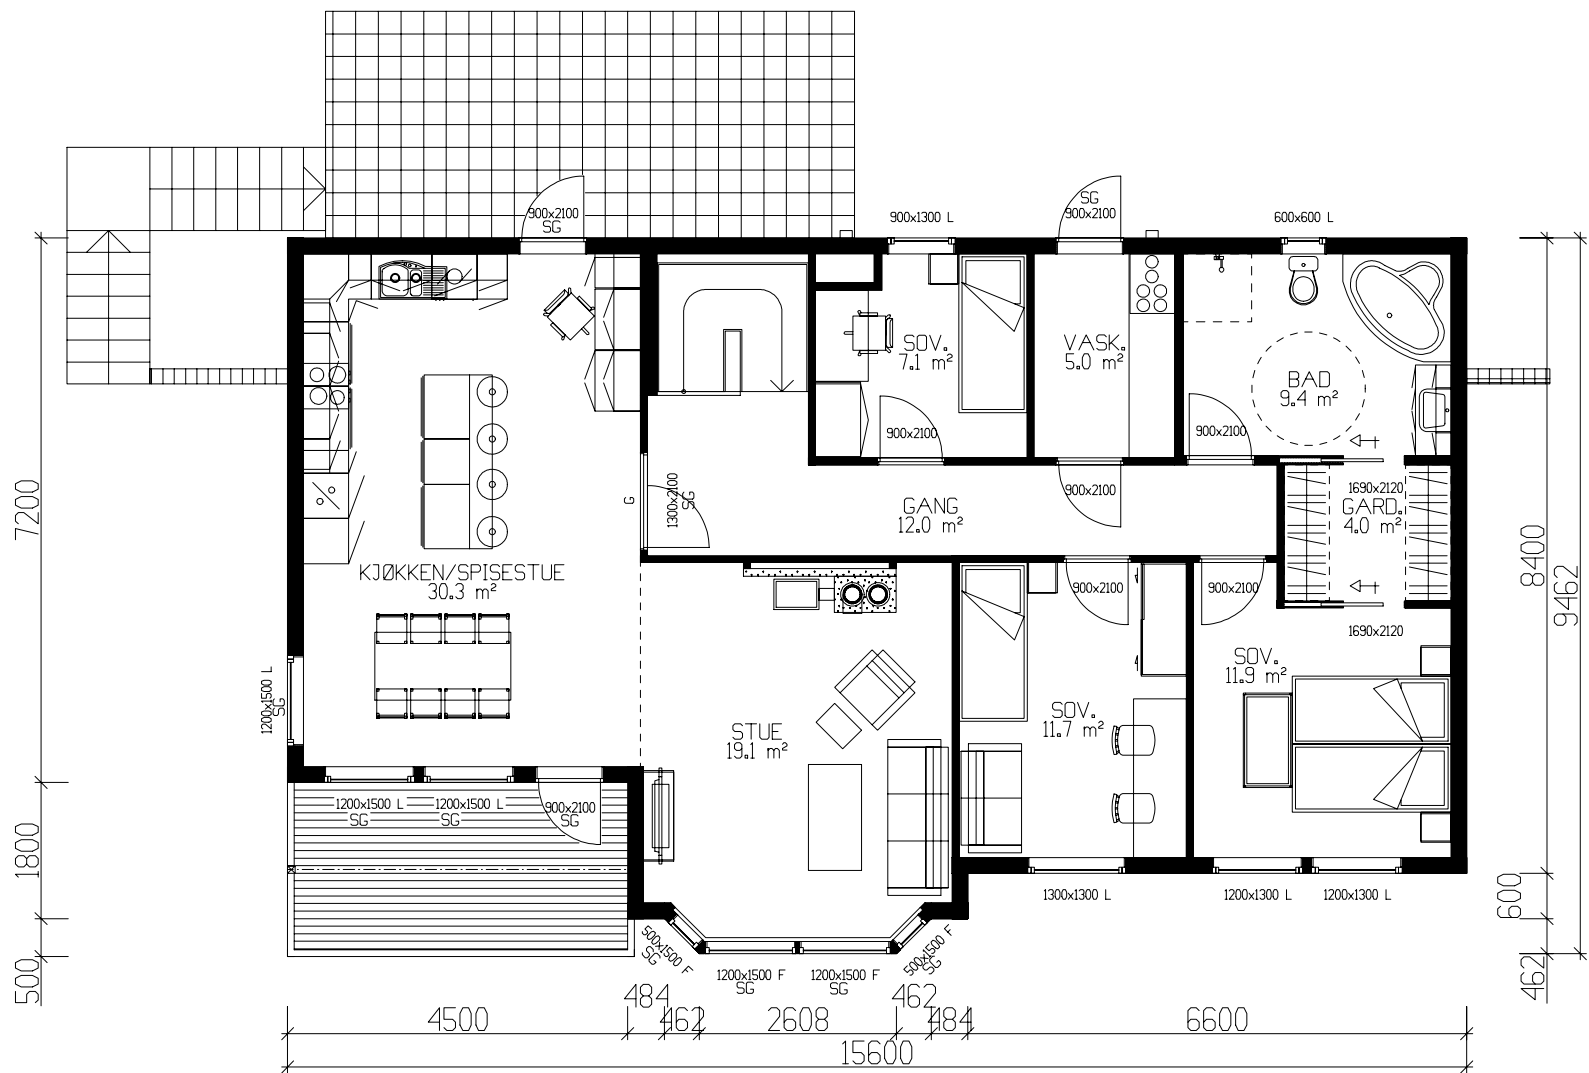

HOVEDPLAN 119,6m² BRA

Kanaler fra ventilasjonsanlegg, vil i noen tilfeller medføre ekstra veggtykkelser eller "kassing", som får mindre konsekvenser for romløsninger. Dette kan eventuelt justeres noe før igangsetting av bygget.


NB! Ved innhenting av pristilbud av ytterdører og vindu, må forutsetningen i varmetapsberegningen legges til grunn. Her blir det forutsatt en maksimal, gjennomsnittlig U-verdi til ytterdører og vindu for bygget. Høy prosentandel over 20% vindu og dører, har konsekvenser for byggets isolering.

Bruk av personsikkerhetsglass i vindu, er markert på plan med SG

% vindu- og døreareal er beregnet til: 18%
Gjennomsnittlig U-verdi er her: 1,2

Arealberegninger i hht. NS 3940	Bruksareal BRA i m²			P-ROM Primære rom
	Pr etasje	Utvendig bod/garasje	Åpent over- bygg areal og carport	
U. etg. plan	90.5	22.7	3.8	117.0
H. etg. plan	119.6	0.0	3.5	123.1
SUM :	210.1	22.7	7.3	240.1
BYA :	140.1	0.0	0.0	140.1
Grunnflate/ fotavtrykk :	128.3			

 VESTLANDS HUS		Tiltakshaver: Kim Andre Steffensen og Maren Olsnes					
		Forhandler: VestlandsHus Mjelde AS					
Hustype: Dukhornet		Plan		DATO 19.12.11 se1 REV.1 29.02.12 vhh		TRYGGE HJEM	
Byggeplassens adresse: Seimsheia, Bergen			ARKIV NR.		REV.2		SKALA 1 : 100
					REV.3		
G.nr. 286	Br.nr. 709	Er tegning klarert for bestilling, kontrakt og søkning ?		Ja		Tegningsnr. 503	
				 DATA DESIGN SYSTEM		Prosj.nr. 009j	
VESTLANDSHUSGRUPPENS ARKITEKTKONTOR – 6018 ALESUND – TLF. 70 17 89 00							
TEGNINGEN MÅ HVERKEN HELT ELLER DELVIS KOPIERES ELLER BENYTTES VED TILTAK SOM VESTLANDSHUS IKKE MEDVIRKER I.							

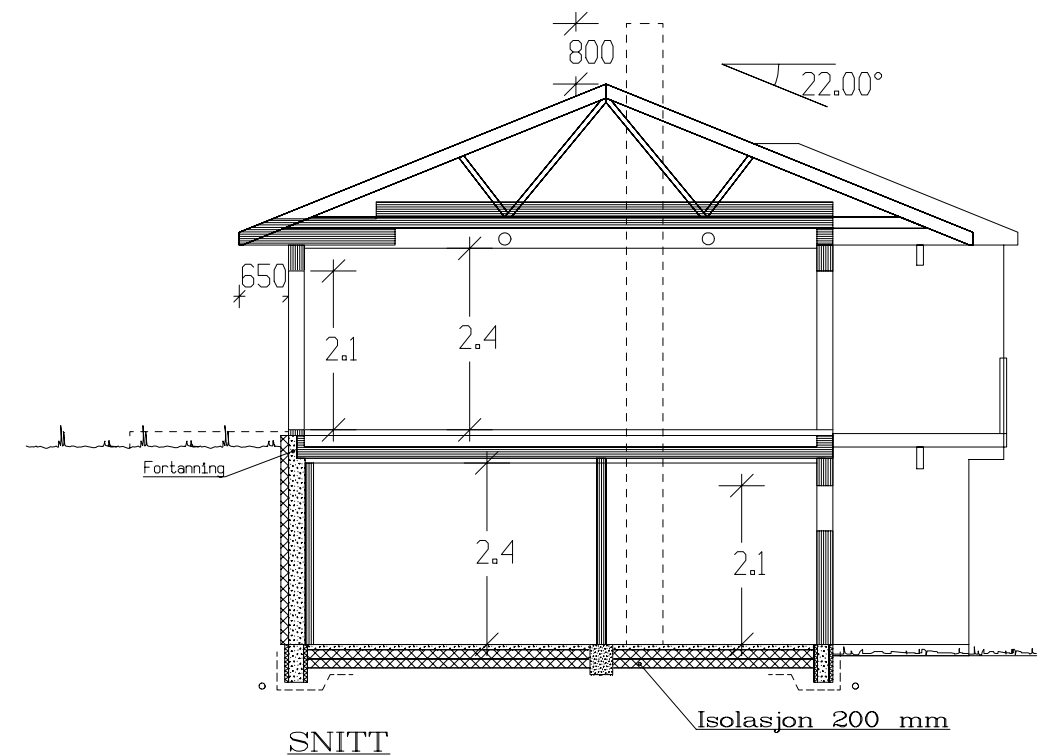

 VESTLANDS HUS		Tiltakshaver: <i>Kim Andre Steffensen og Maren Olsnes</i>			
		Forhandler: <i>VestlandsHus Mjelde AS</i>			
Hustype: Dukhornet		Plan og snitt		DATO 19.12.11 se1 REV.1 29.02.12 vhh REV.2 REV.3	TRYGGE HJEM
Byggeplassens adresse:		ARKIV NR.			SKALA 1 : 100
Seimsheia, Bergen					Tegningsnr. 504
G.nr. 286	Br.nr. 709	Er tegning klarert for bestilling, kontrakt og søkning ?	J	 DATA DESIGN SYSTEM	Prosj.nnr. 009j
VESTLANDSHUSGRUPPENS ARKITEKTKONTOR – 6018 ALESUND – TLF. 70 17 89 00					
TEGNINGEN MÅ HVERKEN HELT ELLER DELVIS KOPIERES ELLER BENYTTES VED TILTAK SOM VESTLANDSHUS IKKE MEDVIRKER I.					



Tiltakshaver:					
Type: Dukhornet			PERSPEKTIV 1		
Byggeplassens adresse:			G.nr.	B.nr.	ARK NR. 506
Seimsheia, Bergen					PRO. NR. 009j
VestlandsHusgruppens arkitektkontor-6018 Alesund-Tlf. 70 17 89 00					

