

Prosjekttegninger

Tiltakshaver : Rønneberg og Berentzen
Gårds- og bruksnummer : 139/591

Forhandler : HT-Bygg Hellesylt AS



Tegningene leveres av :

 **VESTLANDS HUS**
Arkitekter



1:100 Fasade Sør



1:100 Fasade Øst


Tiltakshaver Rønneberg og Berentzen
Forhandler HT-Bygg Hellesylt AS
Larsgårdsvegen 38, 6009 Ålesund

VESTLANDSHUS ARKITEKTER AS - 6018 ÅLESUND - TLF 70178900

TEGNINGEN MÅ HVERKEN HELT ELLER DELVIS KOPIERES ELLER BENYTTES VED TILTAK SOM VESTLANDSHUS IKKE MEDVIRKER I

Tegningsnr.: 602
Gnr./Bnr.: 139/591
Prosjektnr.: 210212
Dato: 15.09.2021


VESTLANDS HUS
Arkitekter

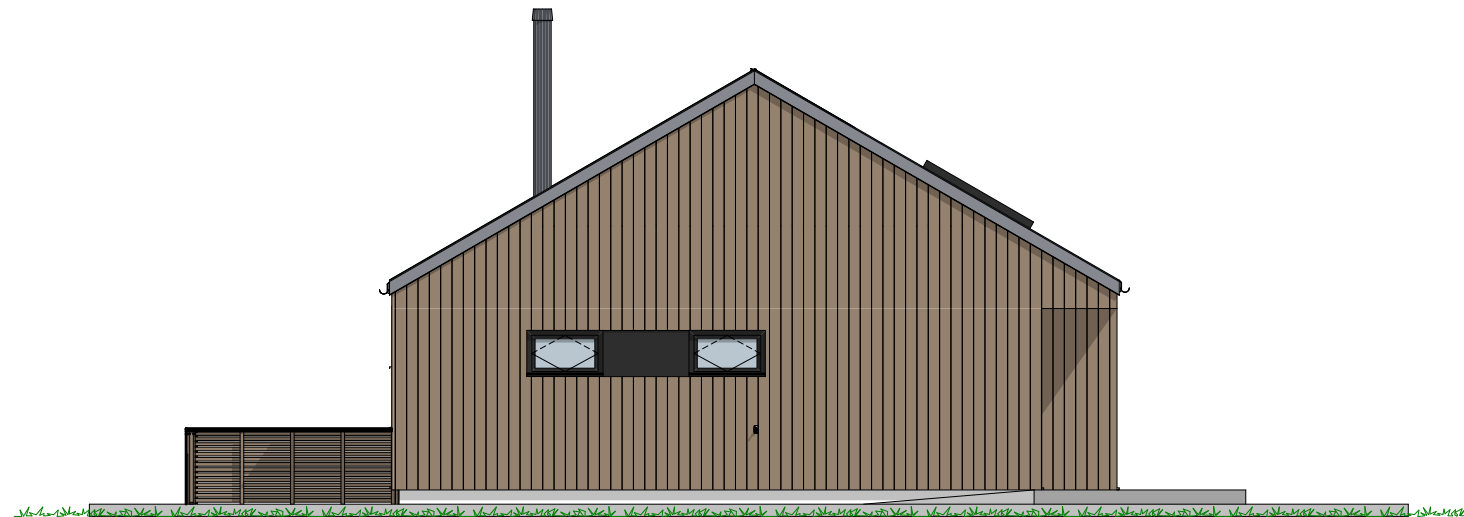

1:100 Fasade Nord




1:100 Fasade Vest

VESTLANDSHUS ARKITEKTER AS - 6018 ÅLESUND - TLF 70178900

TEGNINGEN MÅ HVERKEN HELT ELLER DELVIS KOPIERES ELLER BENYTTES VED TILTAK SOM VESTLANDSHUS IKKE MEDVIRKER I

P-ROM		
	U.etg	125,3
	H.etg	132,6
		257,9 m ²

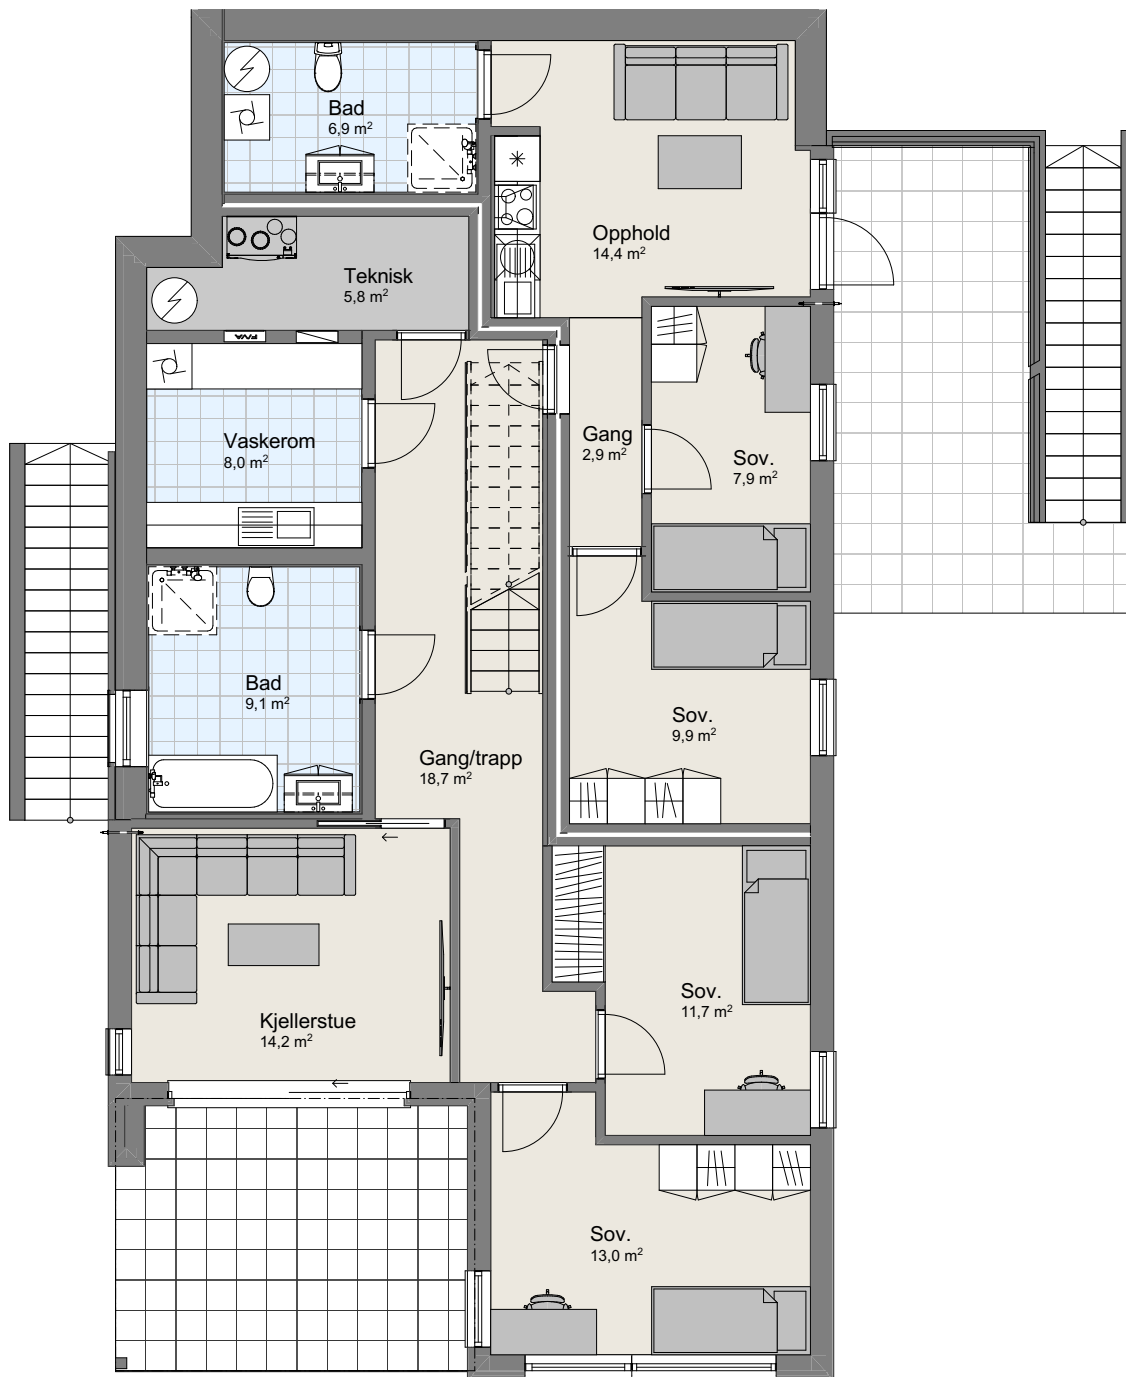


Tiltakshaver Rønneberg og Berentzen
Forhandler HT-Bbygg Hellesylt AS
Larsgårdsvegen 38, 6009 Ålesund

Tegningsnr.: 604
Gnr./Bnr. 139/591
Prosjektnr.: 210212
Dato: 15.09.2021

VESTLANDSHUS ARKITEKTER AS - 6018 ÅLESUND - TLF 70178900

TEGNINGEN MÅ HVERKEN HELT ELLER DELVIS KOPIERES ELLER BENYTTES VED TILTAK SOM VESTLANDSHUS IKKE MEDVIRKER I

P-ROM		
	U.etg	125,3
	H.etg	132,6
		257,9 m ²

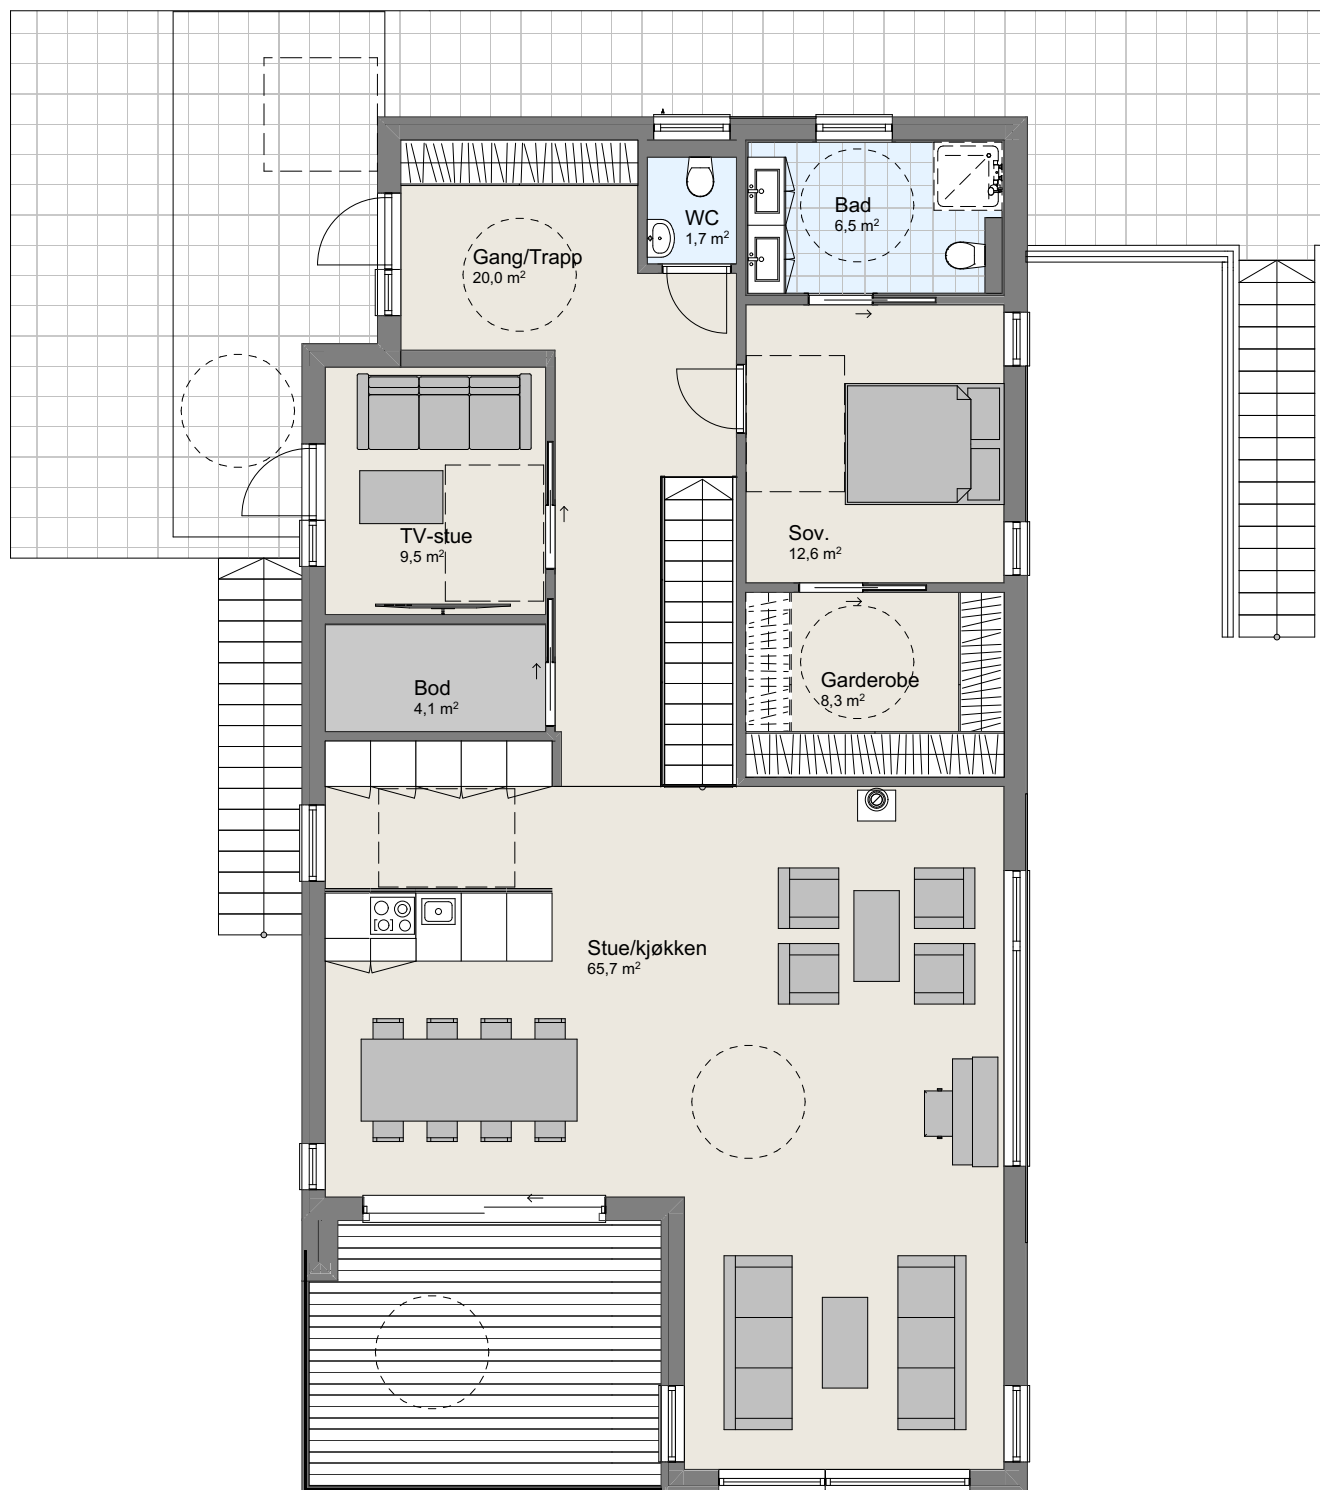

1:100 H. Etasje

Tiltakshaver Rønneberg og Berentzen
Forhandler HT-Bygg Hellesylt AS
Larsgårdsvegen 38, 6009 Ålesund

Tegningsnr.: 606
Gnr./Bnr.: 139/591
Prosjektnr.: 210212
Dato: 15.09.2021

VESTLANDSHUS ARKITEKTER AS - 6018 ÅLESUND - TLF 70178900

TEGNINGEN MÅ HVERKEN HELT ELLER DELVIS KOPIERES ELLER BENYTTES VED TILTAK SOM VESTLANDSHUS IKKE MEDVIRKER I


VESTLANDS HUS
Arkitekter



Tiltakshaver Rønneberg og Berentzen
Forhandler HT-Bygg Hellesylt AS
Larsgårdsvegen 38, 6009 Ålesund

Tegningsnr.: 607
Gnr./Bnr.: 139/591
Prosjektnr.: 210212
Dato: 15.09.2021

VESTLANDSHUS ARKITEKTER AS - 6018 ÅLESUND - TLF 70178900

TEGNINGEN MÅ HVERKEN HELT ELLER DELVIS KOPIERES ELLER BENYTTES VED TILTAK SOM VESTLANDSHUS IKKE MEDVIRKER I


VESTLANDS HUS
Arkitekter

