




Fasade mot øst



Fasade mot sør

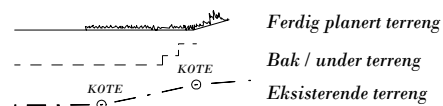

UTFORMING AV TILTAK BEKREFTES FOREVIST:

Nabo.nr.	G.nr.	Br.nr.	Dato	Sign.
Nabo.nr.	G.nr.	Br.nr.	Dato	Sign.
Nabo.nr.	G.nr.	Br.nr.	Dato	Sign.
Nabo.nr.	G.nr.	Br.nr.	Dato	Sign.

VESTLANDS HUS		Tiltakshaver: Inger og Roar Håvik Forhandler: VestlandsHus Mjelde AS	
Hustype: Jønshornet		Fasade 1 og 2	
Byggeplassens adresse: Paradishøgda 2A, Bergen		ARKIV NR.:	
G.nr. 13	Br.nr. 919	Er tegning klarert for bestilling, kontrakt og søkning ?	
VESTLANDSHUSGRUPPENS ARKITEKTKONTOR - 6018 ÅLESUND - TLF. 70 17 89 00		TEGNINGEN MÅ HVERKEN HELT ELLER DELVIS KOPIERES ELLER BENYTTES VED TILTAK SOM VESTLANDSHUS IKKE MEDVIRKER I.	

DATO 17.02.06 EH	TRYGGE HJEM
REV.1 27.04.12 oi	SKALA 1 : 100
REV.2 21.05.12 oi	Tegningsnr. 501
REV.3 16.08.12 vhh	Prosj.nr. 001e


DATA DESIGN SYSTEM



Fasade mot nord




Fasade mot vest

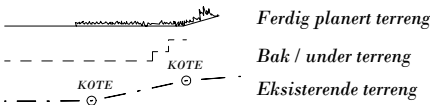


UTFORMING AV TILTAK BEKREFTES FOREVIST:

Nabo.nr.	G.nr.	Br.nr.	Dato	Sign.
Nabo.nr.	G.nr.	Br.nr.	Dato	Sign.
Nabo.nr.	G.nr.	Br.nr.	Dato	Sign.
Nabo.nr.	G.nr.	Br.nr.	Dato	Sign.

		Tiltakshaver: Inger og Roar Håvik	
		Forhandler: VestlandsHus Mjelde AS	
Hustype: Jønshornet		Fasade 3 og 4	
Byggeplassens adresse: Paradishøgda 2A, Bergen		ARKIV NR.:	
G.nr. 13	Br.nr. 919	Er tegning klarert for bestilling, kontrakt og søkning ?	
VESTLANDSHUSGRUPPENS ARKITEKTKONTOR - 6018 ÅLESUND - TLF. 70 17 89 00			
TEGNINGEN MÅ HVERKEN HELT ELLER DELVIS KOPIERES ELLER BENYTTES VED TILTAK SOM VESTLANDSHUS IKKE MEDVIRKER I.			
		DATO 17.02.06 EH REV.1 27.04.12 oi REV.2 21.05.12 oi REV.3 16.08.12 vhh	TRYGGE HJEM SKALA 1 : 100 Tegningsnr. 502 Prosj.nr. 001e
		 DATA DESIGN SYSTEM	

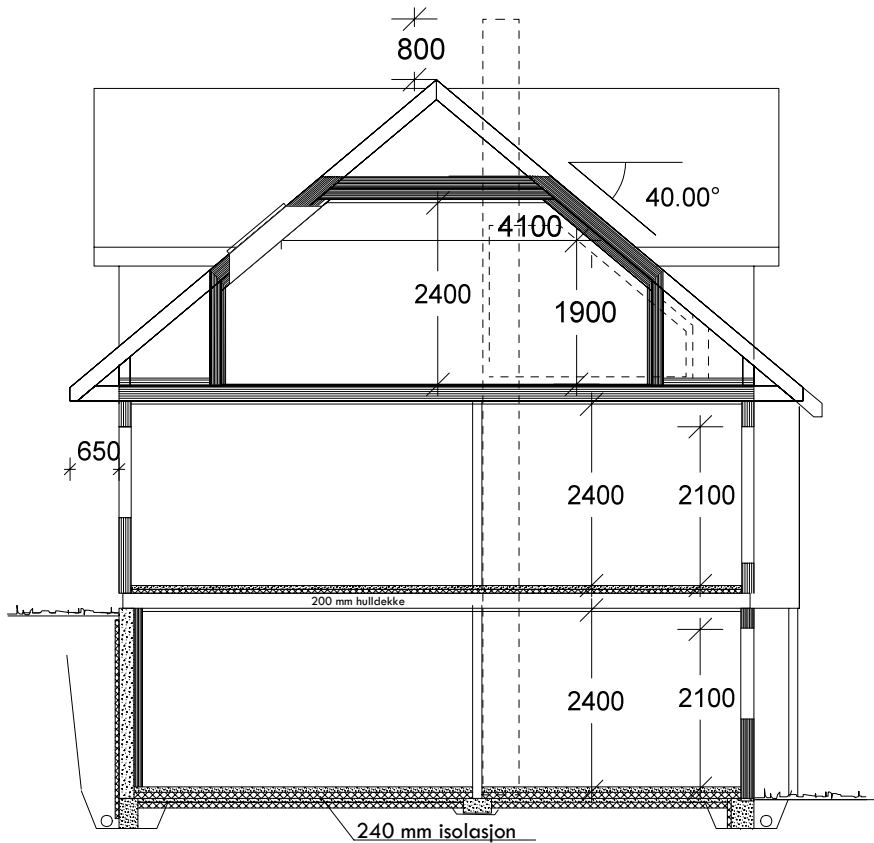

SNITT

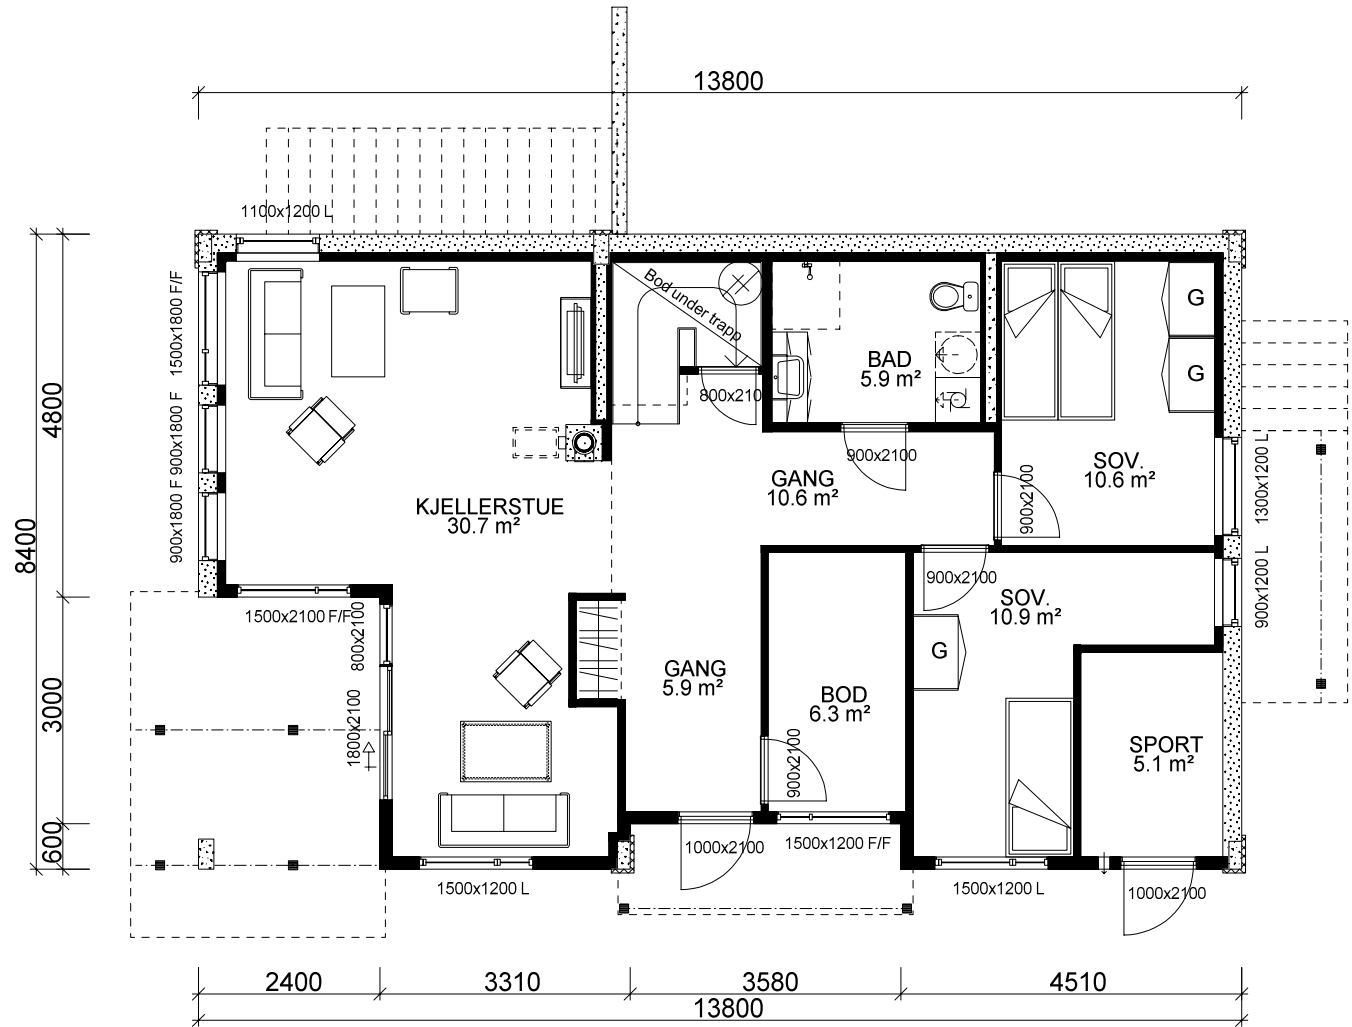

UNDERETASJE: 92,8 m2 BRA

Prosjektert etter TEK 97 av 29.08.01

(Bygningens tototale bruksareal på tomt)



Arealberegninger i hht. NS 3940	Bruksareal BRA i m²		P-ROM Primære rom
	Pr etasje	Åpent over- bygg areal og carport	Sum BRA
U. etg. plan	92.8	11.4	104.2
H. etg. plan	102.4	7.2	109.6
2. etg. plan	82.3	0.0	82.3
SUM :	277.5	18.6	296.1
BYA :	142.8	0.0	142.8
Grunnflate/ fotavtrykk :	105.3		

VESTLANDS HUS		Tiltakshaver: Inger og Roar Håvik	
		Forhandler: VestlandsHus Mjelde AS	
Hustype: Jønshornet		Plan og snitt	
Byggeplassens adresse:		ARKIV NR.:	
Paradishøgda 2A, Bergen			
G.nr. 13	Br.nr. 919	Er tegning klarert for bestilling, kontrakt og søkning ?	
VESTLANDSHUSGRUPPENS ARKITEKTKONTOR - 6018 ÅLESUND - TLF. 70 17 89 00		TEGNINGEN MÅ HVERKEN HELT ELLER DELVIS KOPIERES ELLER BENYTTES VED TILTAK SOM VESTLANDSHUS IKKE MEDVIRKER I.	
		DATO 17.02.06 EH	TRYGGE HJEM
		REV.1 27.04.12 oi	
		REV.2 21.05.12 oi	SKALA 1 : 100
		REV.3 16.08.12 vhh	Tegningsnr. 503
		DATA DESIGN SYSTEM	Prosj.nr. 001e

Kanaler fra ventilasjonsanlegg, vil i noen tilfeller medføre ekstra veggtykkelser eller "kassing", som får mindre konsekvenser for romløsninger. Dette kan eventuelt justeres noe før igangsetting av bygget.

NB! Ved innhenting av pristilbud av ytterdører og vindu, må forutsetningen i varmetapsberegningen legges til grunn. Her blir det forutsatt en maksimal, gjennomsnittlig U-verdi til ytterdører og vindu for bygget. Høy prosentandel over 20% vindu og dører, har konsekvenser for byggets isolering.

% vindu- og dørareal er beregnet til: -xx% Gjennomsnittlig U-verdi er her: _____

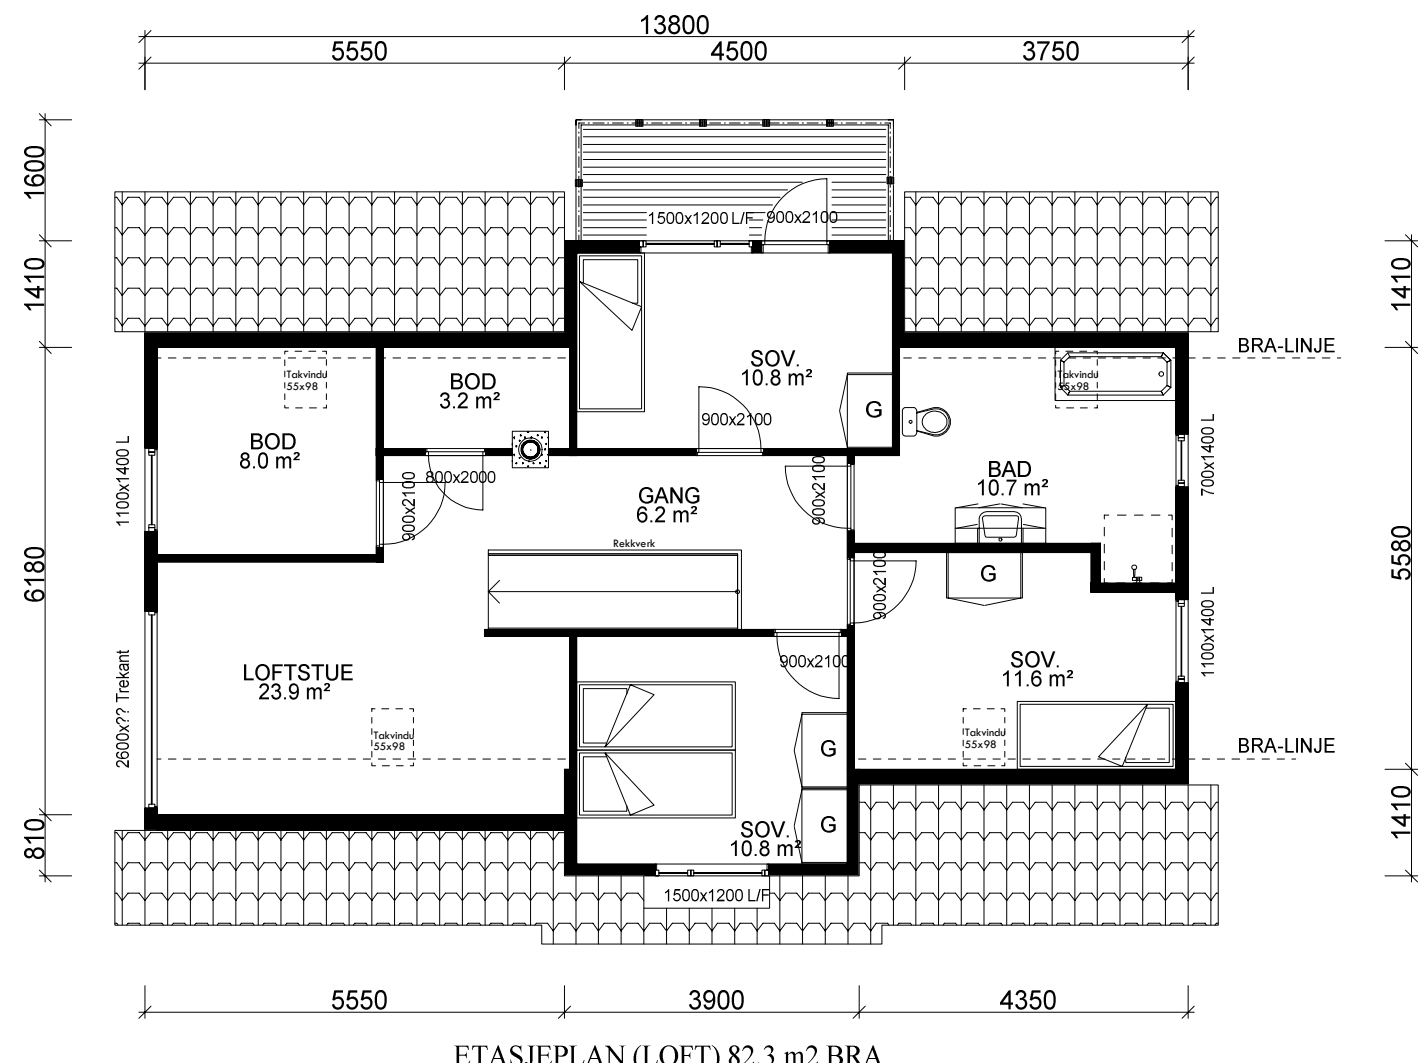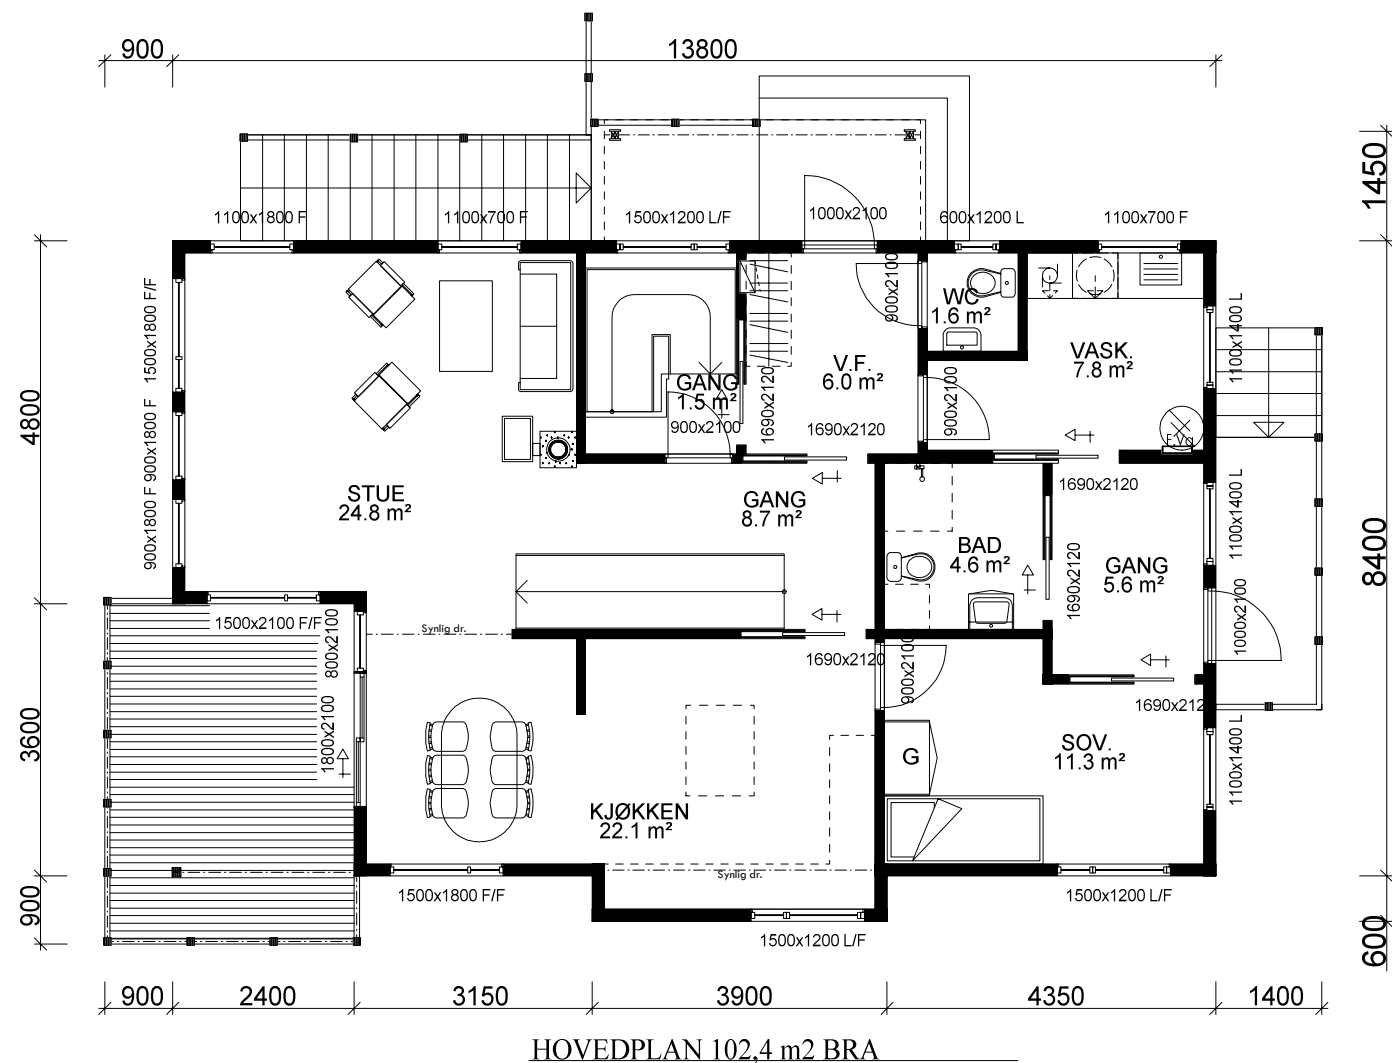

 VESTLANDS HUS		Tiltakshaver: Inger og Roar Håvik			
		Forhandler: VestlandsHus Mjelde AS			
Hustype: Jønshornet		Plan		DATO 17.02.06 EH	TRYGGE HJEM
Byggeplassens adresse:		ARKIV NR.:		REV.1 27.04.12 oi	SKALA 1 : 100
Paradishøgda 2A, Bergen				REV.2 21.05.12 oi	
				REV.3 16.08.12 vhh	
G.nr. 13	Br.nr. 919	Er tegning klarert for bestilling, kontrakt og søkning ?		 DATA DESIGN SYSTEM	Tegningsnr. 504
					Prosj.nr. 001e
VESTLANDSHUSGRUPPENS ARKITEKTKONTOR - 6018 ÅLESUND - TLF. 70 17 89 00					
TEGNINGEN MÅ HVERKEN HELT ELLER DELVIS KOPIERES ELLER BENYTTES VED TILTAK SOM VESTLANDSHUS IKKE MEDVIRKER I.					