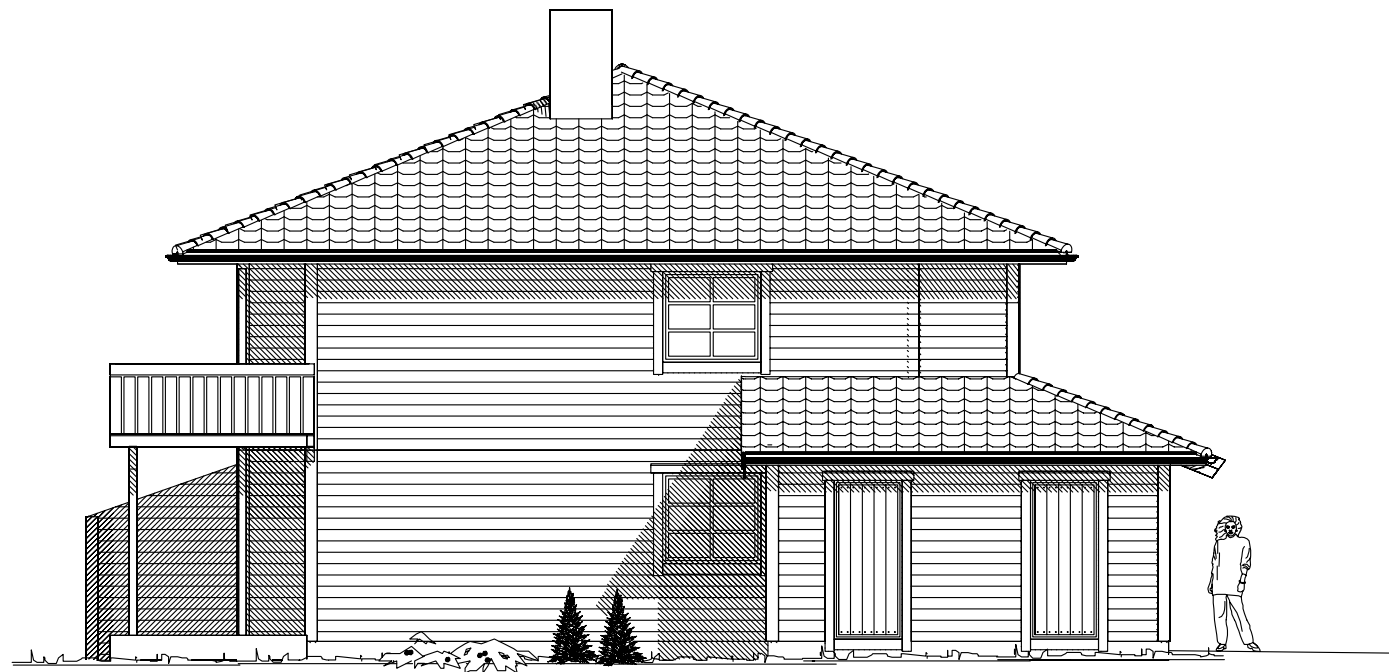




 
 
 
Fasade mot sør-vest



Fasade mot sør-øst

UTFORMING AV TILTAK BEKREFTES FOREVIST:

Nabo.nr.	G.nr.	Br.nr.	Dato	Sign.
Nabo.nr.	G.nr.	Br.nr.	Dato	Sign.
Nabo.nr.	G.nr.	Br.nr.	Dato	Sign.
Nabo.nr.	G.nr.	Br.nr.	Dato	Sign.

 Ferdig planert terreng
 Bak / under terreng
 Eksisterende terreng

Tiltakshaver: Hurdal Utvikling				 VestlandHus
Leverandør: Husum AS				
Type: SPESIAL		FASADER 1-2	DATO 30.01.06 ILE	
Byggeplassens adresse:		ARKIV NR.	REV.1 14.02.06 mhv	
Gnr. 16 Br.nr. 231 og 232		REV.2		TRYGGE HJEM
ER TEGNING KONTROLLERT I H.T. SJEKKLISTER ?		Ja	REV.3	Tegningsnr. 502
SKALA 1 : 100		DATA DESIGN SYSTEM		Prosj.nr. 360a
VestlandsHusgruppens arkitektkontor – 6018 Alesund – Tlf. 70 17 89 00				
TEGNINGEN MÅ HVERKEN HELT ELLER DELVIS KOPIERES ELLER BENYTTES VED TILTAK SOM VESTLANDSHUS IKKE MEDVIRKER I.				