



Fasade mot




Fasade mot

----- Ferdig planert terreng
- - - - - Bak / under terreng
KOTE KOTE
- - - - - Eksisterende terreng


UTFORMING AV TILTAK BEKREFTES FOREVIST:

Nabo.nr.	G.nr.	Br.nr.	Dato	Sign.
Nabo.nr.	G.nr.	Br.nr.	Dato	Sign.
Nabo.nr.	G.nr.	Br.nr.	Dato	Sign.
Nabo.nr.	G.nr.	Br.nr.	Dato	Sign.

Tiltakshaver: Maren Kathrin og Odd M. Mørk				 VestlandsHus
Leverandør: VestlandsHus Stryn AS				
Hustype: Spesial		Fasade 1-2	DATO 10.02.2010 på	
Byggeplassens adresse:		ARKIV NR.	REV.1	
Hogane, Stryn kommune.			REV.2	TRYGGE HJEM
G.nr.		Br.nr.	ER TEGNING KONTROLLERT I H.T. SJEKKLISTER ?	Tegningsnr. 501
		Nei	SKALA 1 : 100	Prosj.nr. 285p
DATA DESIGN SYSTEM				
VestlandsHusgruppens arkitektkontor - 6018 Alesund - Tlf. 70 17 89 00				
TEGNINGEN MÅ HVERKEN HELT ELLER DELVIS KOPIERES ELLER BENYTTES VED TILTAK SOM VESTLANDSHUS IKKE MEDVIRKER I.				

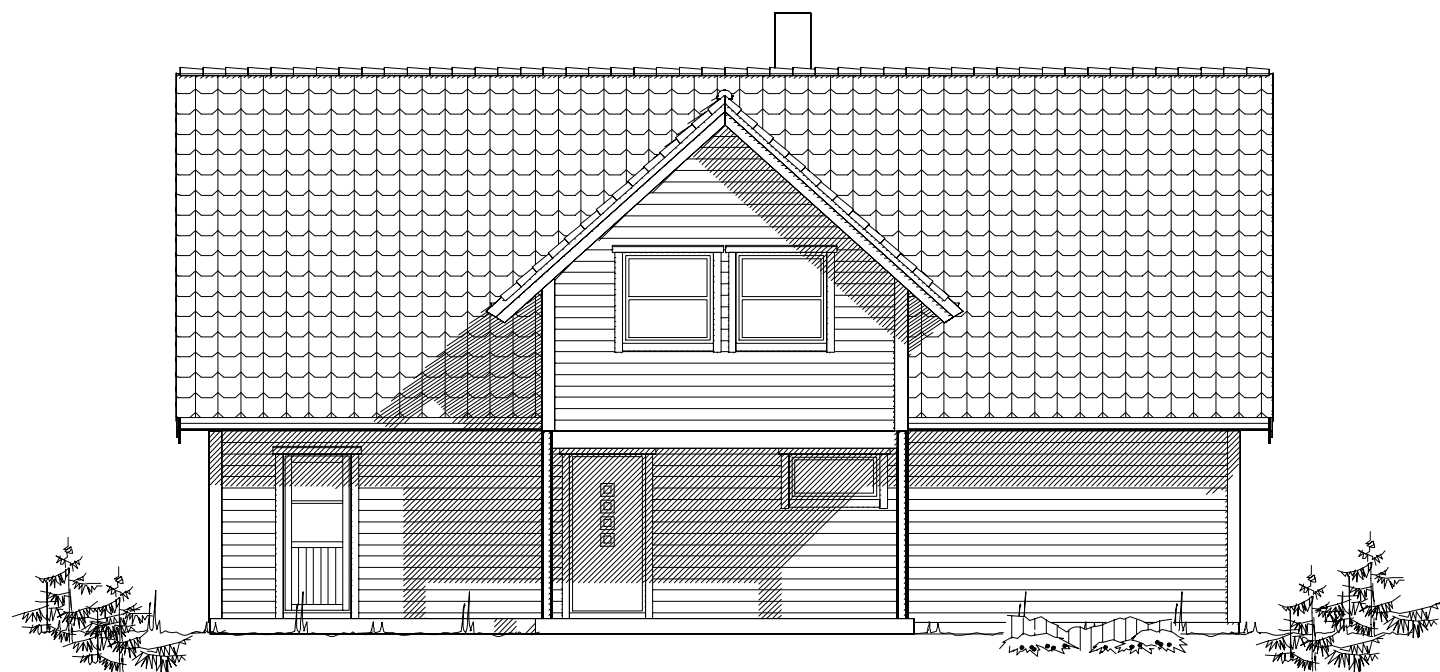


Fasade mot

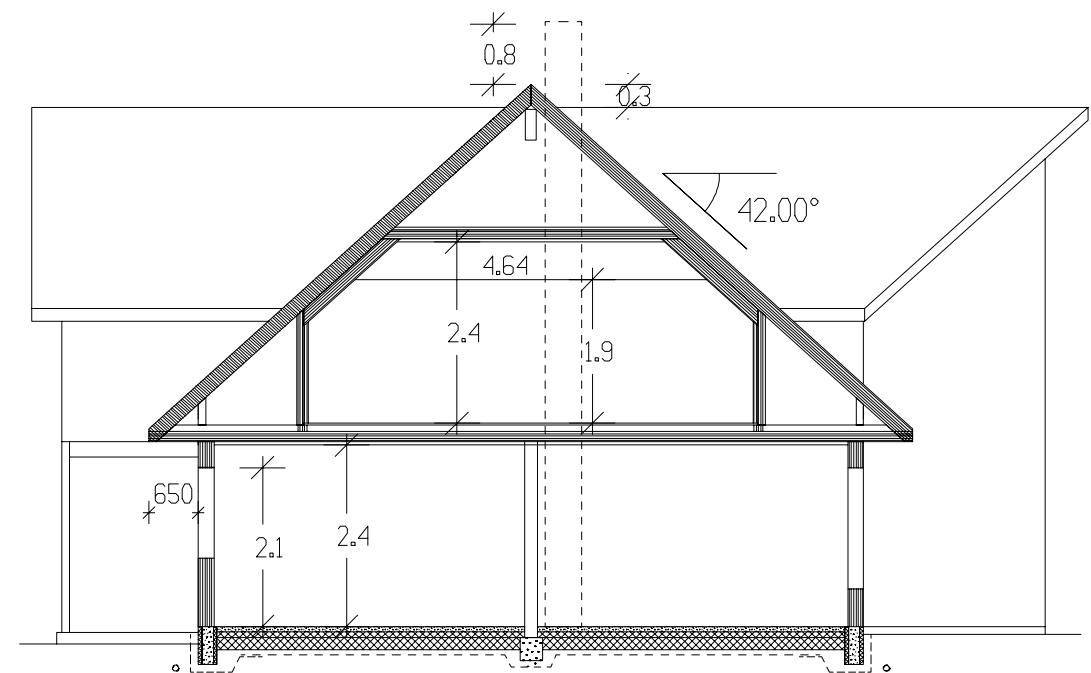


SNITT



Fasade mot

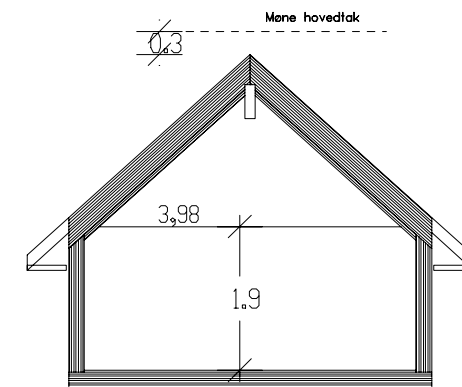

Snitt - mønt ark.

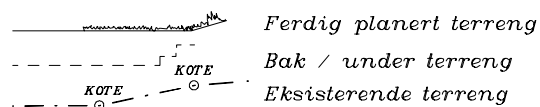


UTFORMING AV TILTAK BEKREFTES FOREVIST:

Nabo.nr.	G.nr.	Br.nr.	Dato	Sign.
Nabo.nr.	G.nr.	Br.nr.	Dato	Sign.
Nabo.nr.	G.nr.	Br.nr.	Dato	Sign.
Nabo.nr.	G.nr.	Br.nr.	Dato	Sign.

Tiltakshaver: Maren Kathrin og Odd M. Mørk			
Leverandør: VestlandsHus Stryn AS			
Hustype: Spesial		Fas. 3-4 /Snitt	DATO 10.02.2010 på
Byggeplassens adresse:		ARKIV NR.	REV.1
Hogane, Stryn kommune.			REV.2
G.nr.	Br.nr.	ER TEGNING KONTROLLERT I H.T. SJEKKLISTER ?	REV.3
		Nei	SKALA 1 : 100
VestlandsHusgruppens arkitektkontor - 6018 Alesund - Tlf. 70 17 89 00			DATA DESIGN SYSTEM
TEGNINGEN MÅ HVERKEN HELT ELLER DELVIS KOPIERES ELLER BENYTTES VED TILTAK SOM VESTLANDSHUS IKKE MEDVIRKER I.			
			
			TRYGGE HJEM
			Tegningsnr. 502
			Prosj.nr. 285p



Hovedplan 115,8m² Bra.

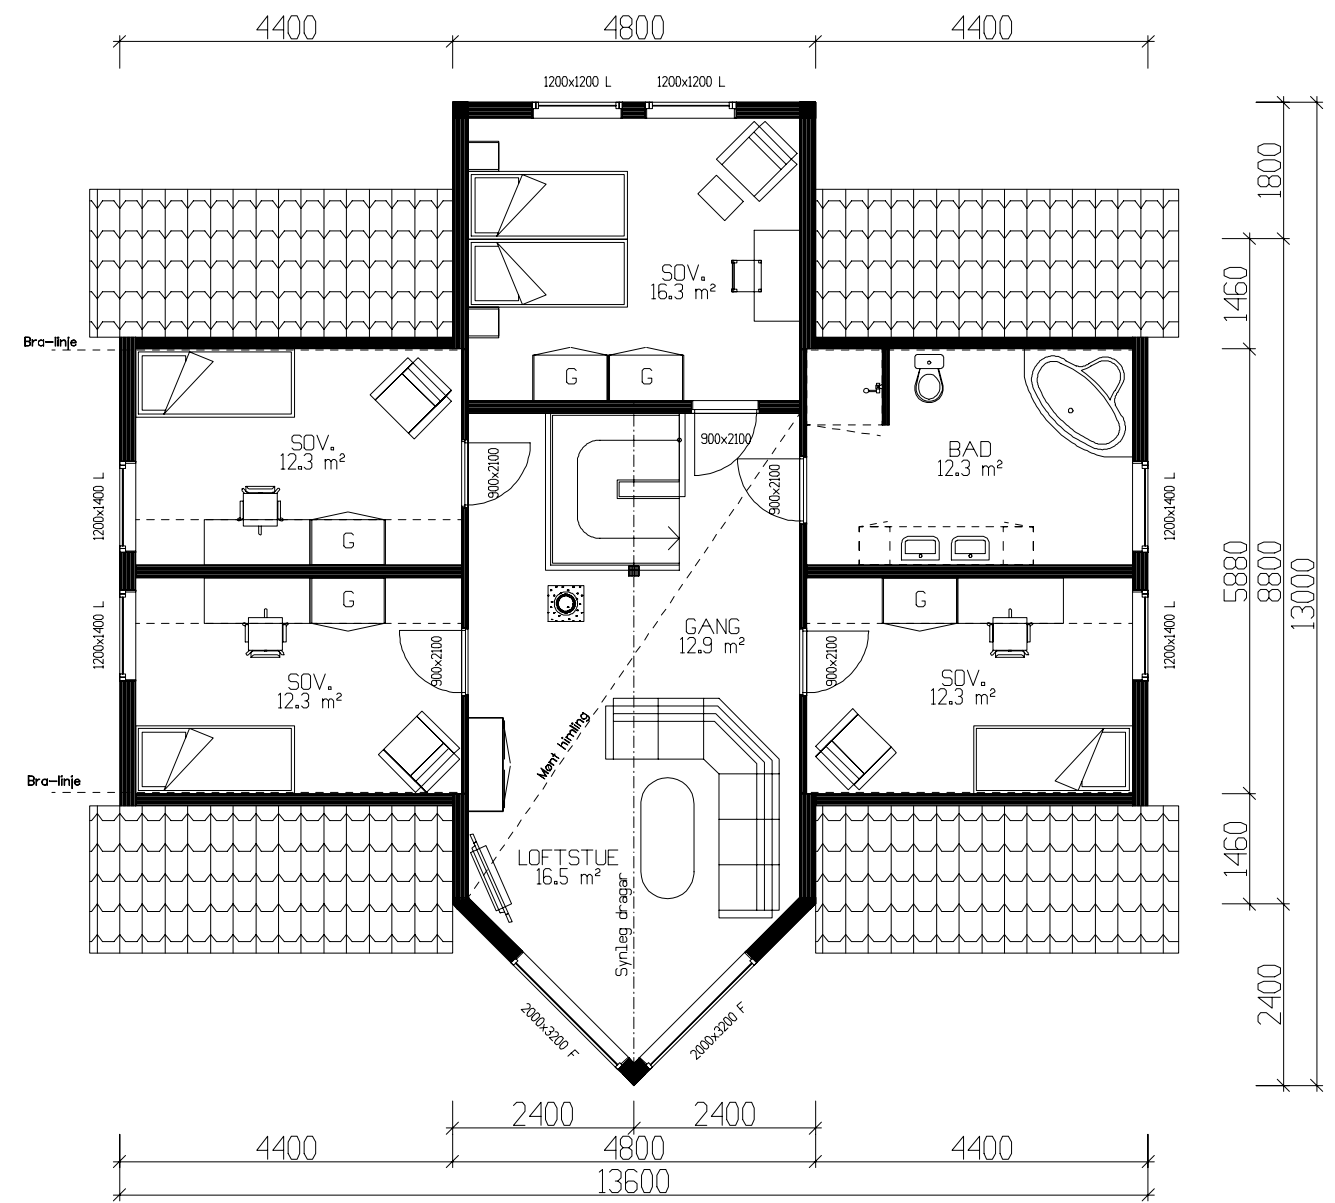

Etasjeplan loft 101,4m² Bra

NB!! Takstollev. må kontaktast ang. den ev. mønte himlinga.

NB! Ved innhenting av pristilbud av ytterdører og vindu, må forutsetningen i varmetapsberegning legges til grunn. Her blir det forutsatt en maksimal, gjennomsnittlig U-verdi til ytterdører og vindu for bygget. Gjennomsnittlig U-verdi er her:

Sportsbod i garasje.

Arealberegninger 1 hht. NS 3940	Bruksareal BRA 1 m	
	Pr etasje	Sum BRA
H. etg. plan	115.8	115.8
2. etg. plan	101.4	101.4
SUM :	217.2	217.2
BYA :	134.1	134.1
Loftbredde v/1.9m	4.6 m	

Grunnflate/
fotavtrykk : 125.4

Tiltakshaver: Maren Kathrin og Odd M. Mørk			
Leverandør: VestlandsHus Stryn AS			
Hustype: Spesial		Planer	DATO 10.02.2010 på
Byggeplassens adresse: Hogane, Stryn kommune.		ARKIV NR.	REV.1
			REV.2
			REV.3
G.nr. Br.nr.		ER TEGNING KONTROLLERT I H.T. SJEKKLISTER ?	SKALA 1 : 100
		Nei	DATA DESIGN SYSTEM
VestlandsHusgruppens arkitektkontor – 6018 Alesund – Tlf. 70 17 89 00			
TEGNINGEN MÅ HVERKEN HELT ELLER DELVIS KOPIERES ELLER BENYTTES VED TILTAK SOM VESTLANDSHUS IKKE MEDVIRKER I.			




VestlandsHus


TRYGGE HJEM


Tegningsnr. 503

Prosj.nr. 285p

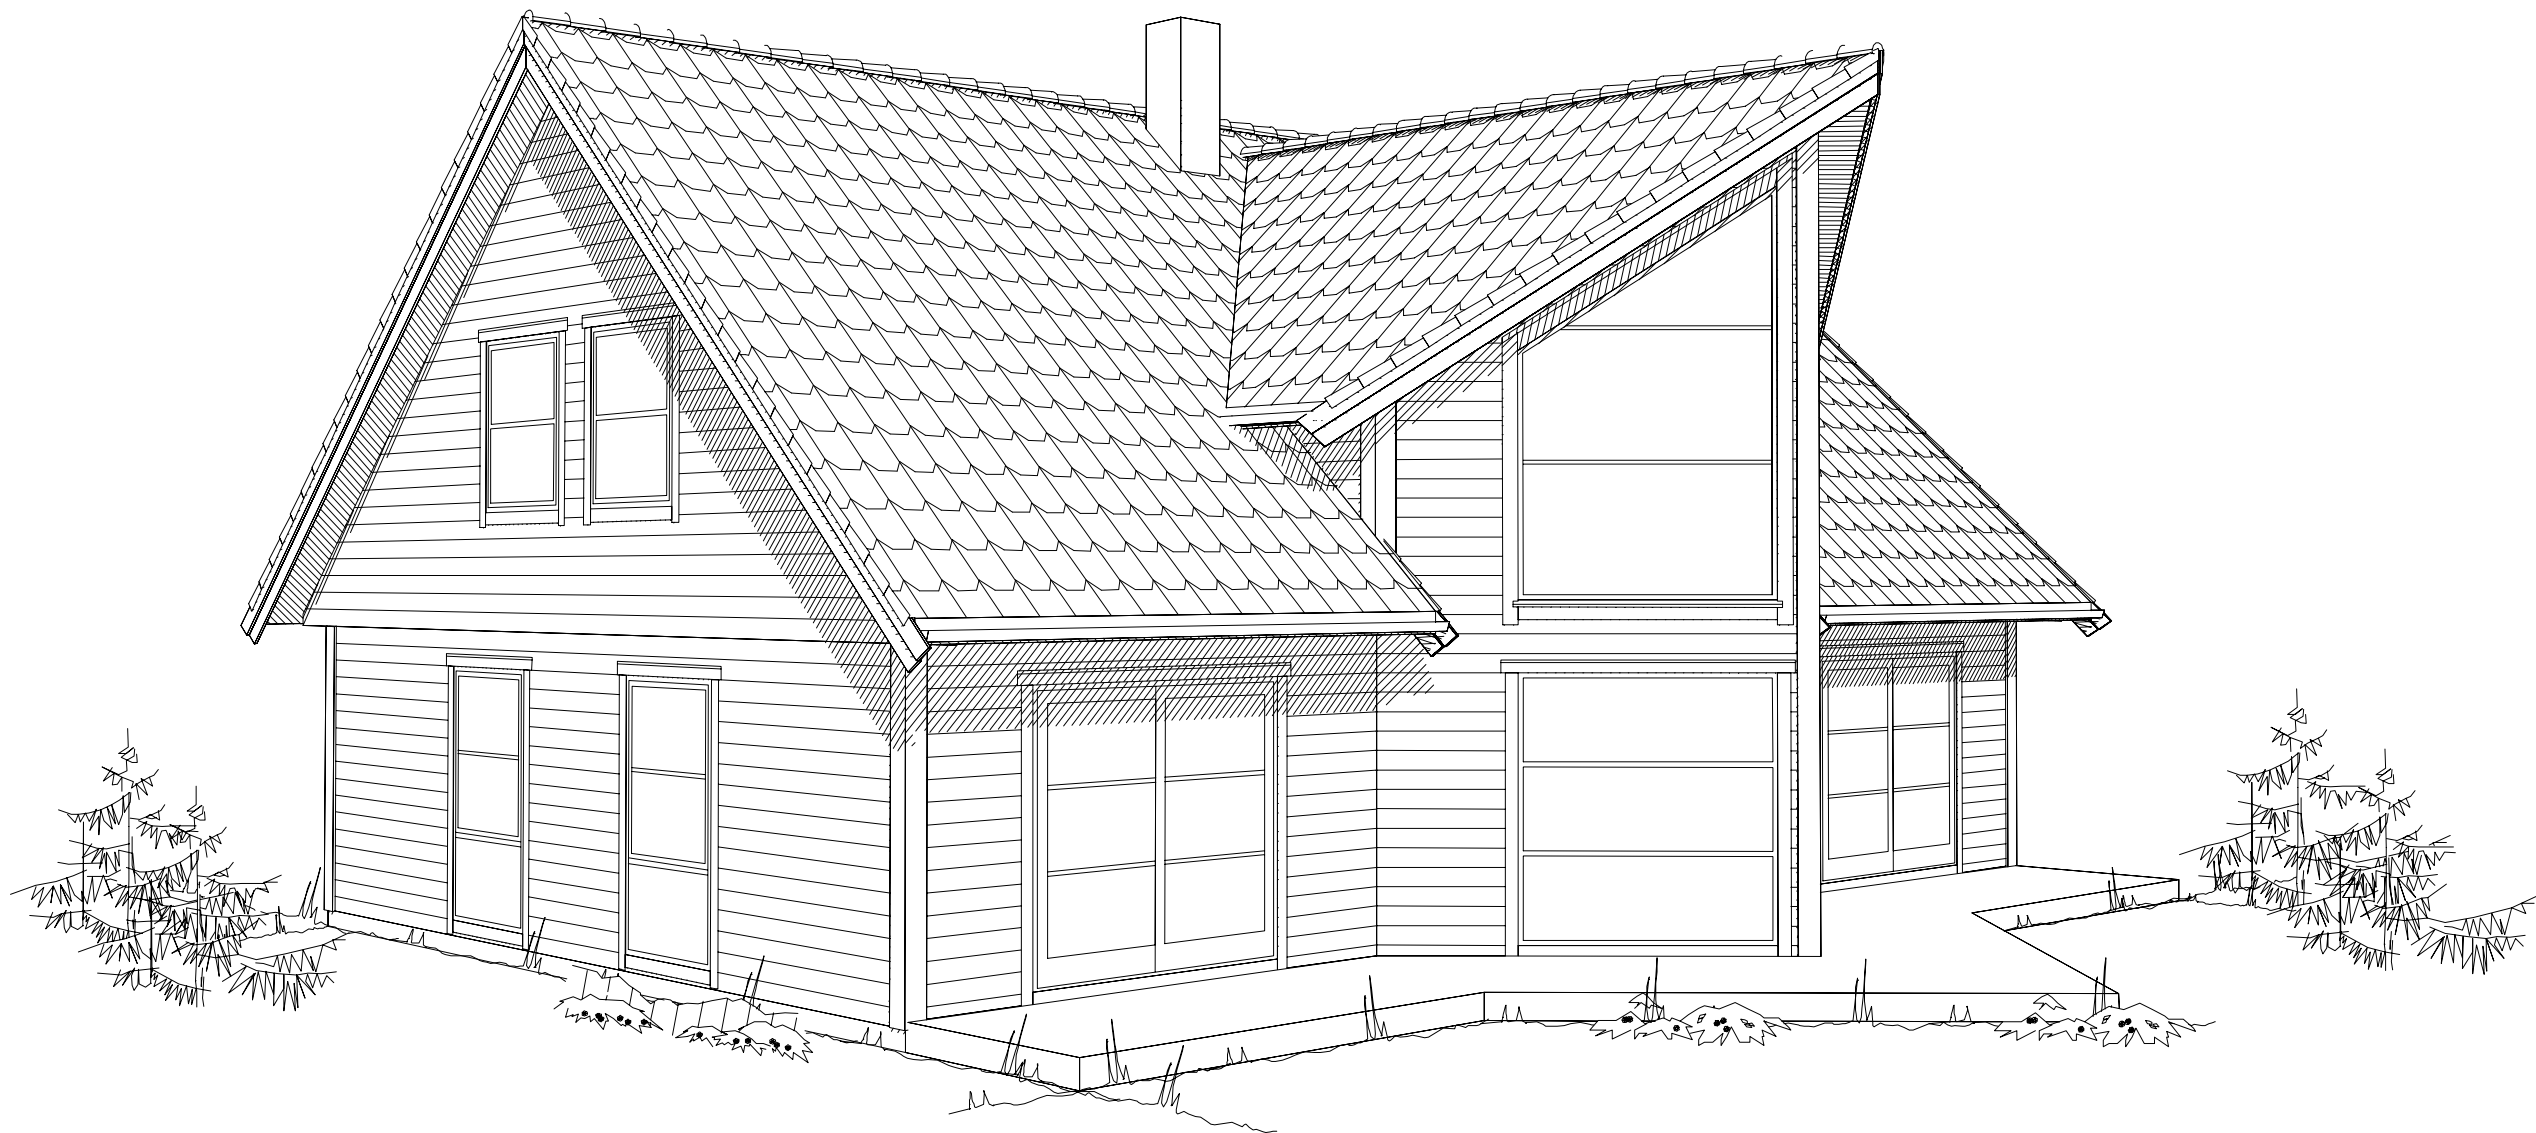

Tiltakshaver: Maren Kathrin og Odd M. Mørk				
Type Spesial		PERSPEKTIV 1		
Byggeplassens adresse:		Gnr.	Bnr.	ARK NR. 506
Hogane, Stryn kommune.				PRO. NR. 285p
VestlandsHusgruppens arkitektkontor-6018 Alesund-Tlf. 70 17 89 00				

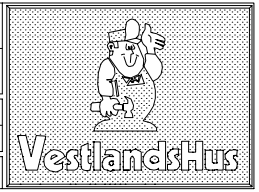

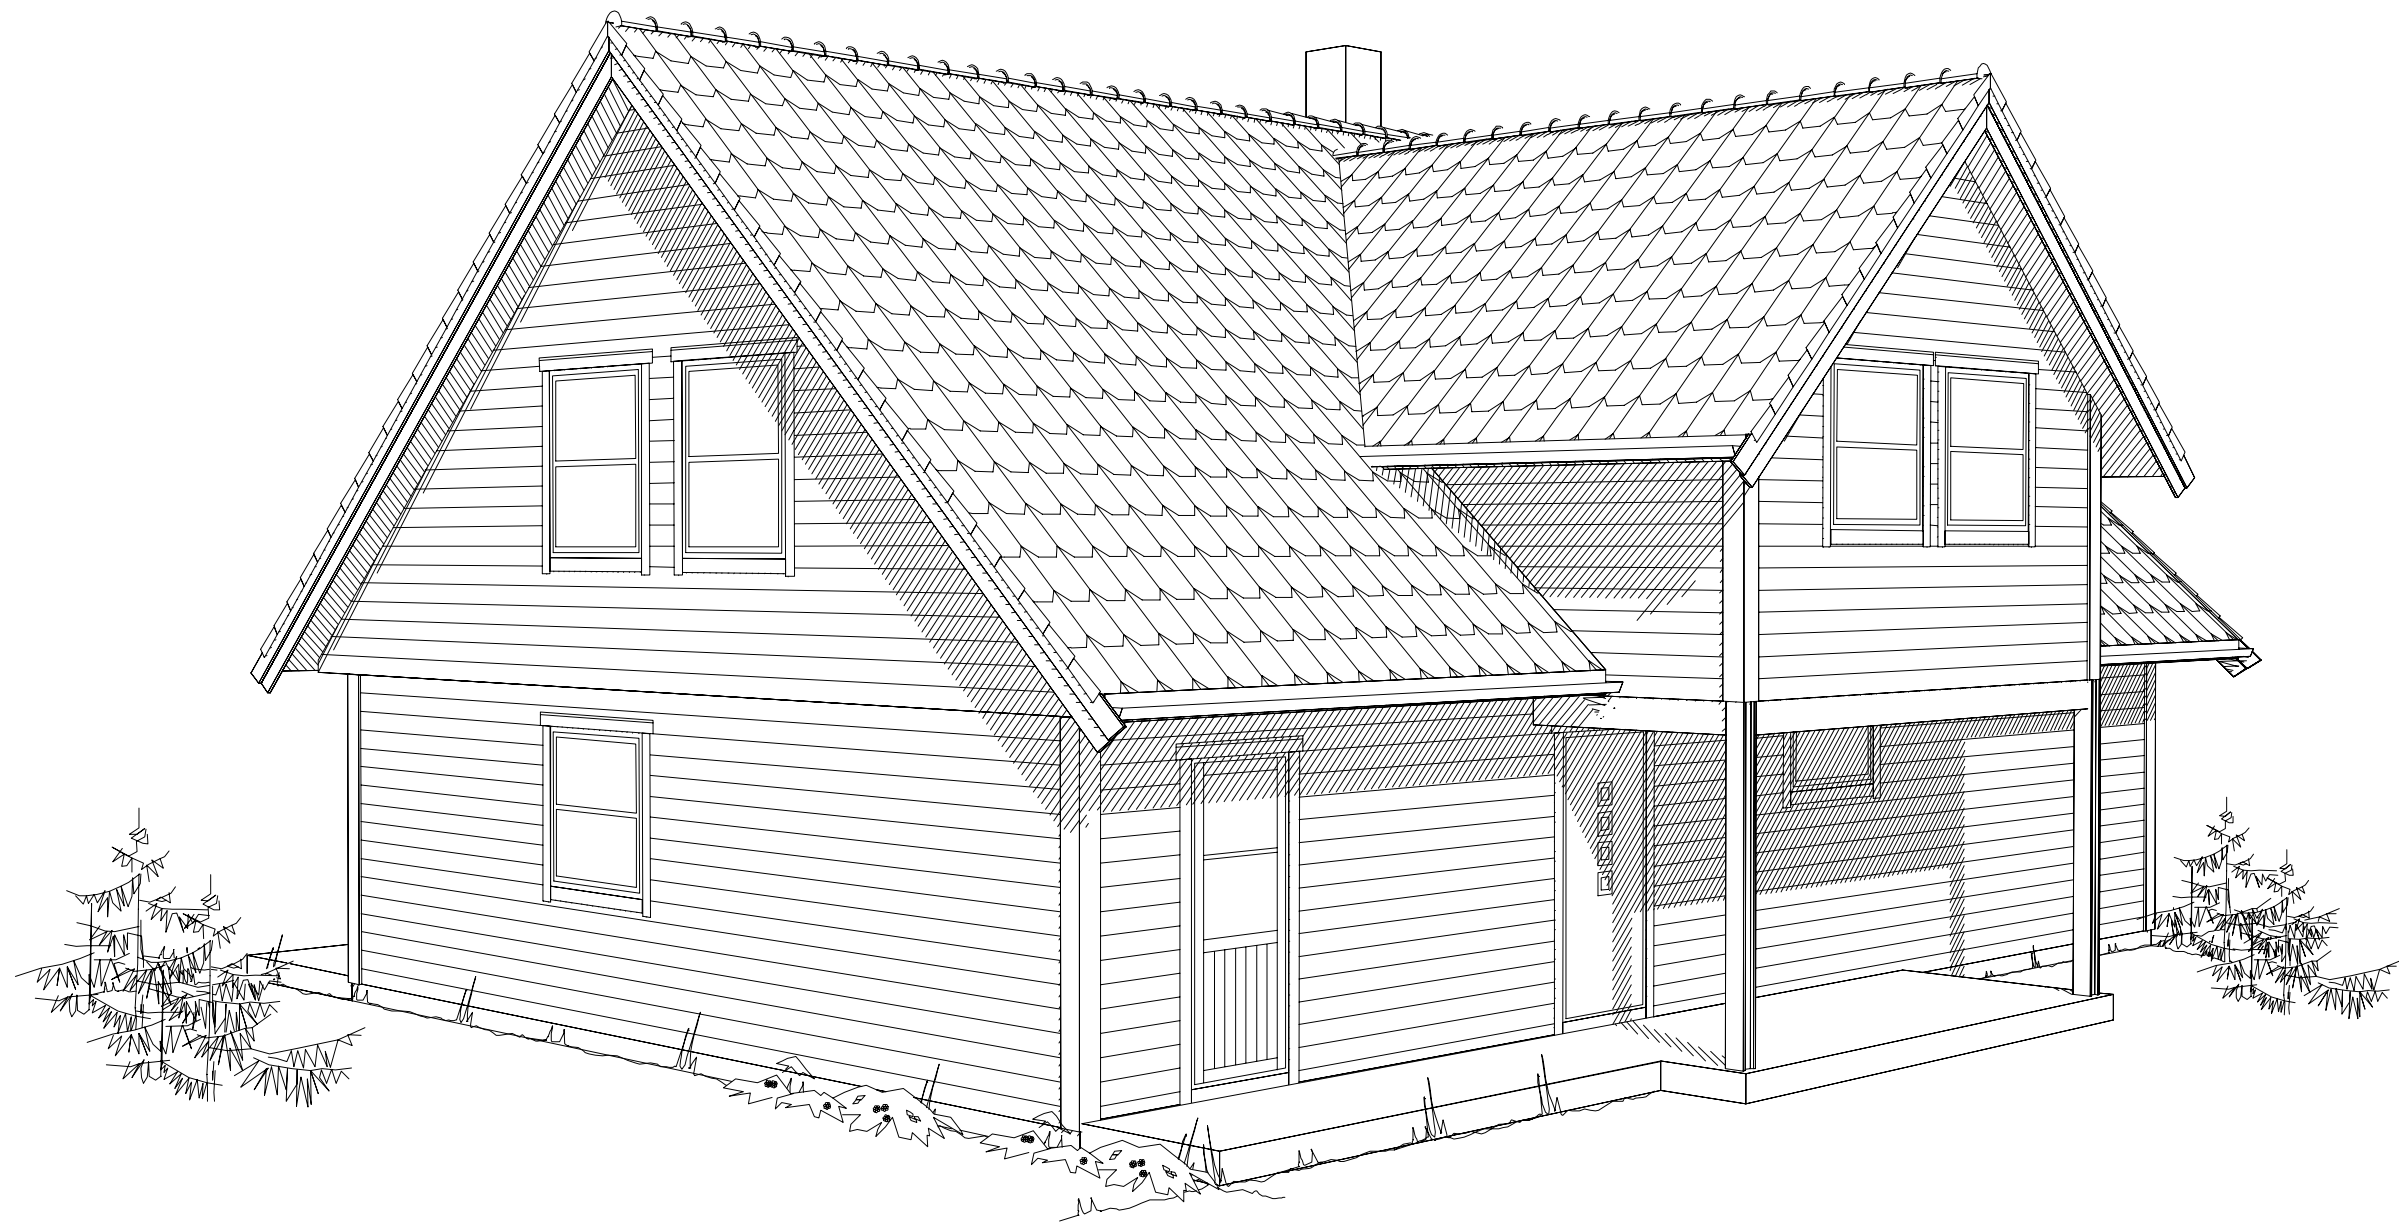

Tiltakshaver: Maren Kathrin og Odd M. Mørk

Type Spesial

PERSPEKTIV 2

Byggeplassens adresse:

Hogane, Stryn kommune.

Gnr.

Bnr.

ARK NR. 507

PRO. NR. 285p

VestlandsHusgruppens arkitektkontor-6018 Alesund-Tlf. 70 17 89 00

