



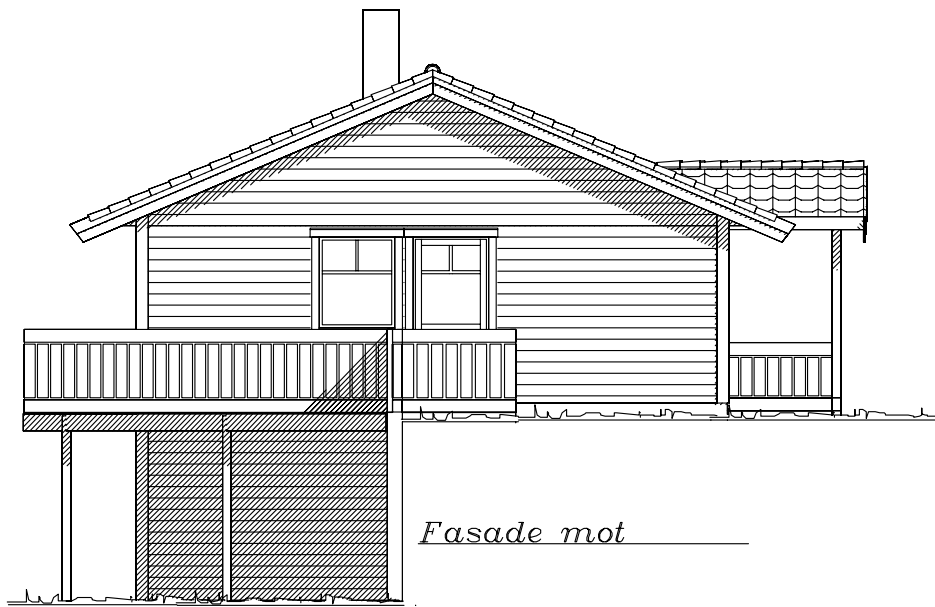

Fasade mot _____



Fasade mot _____

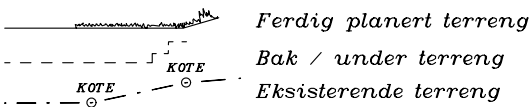

UTFORMING AV TILTAK BEKREFTES FOREVIST:				
Nabo.nr.	G.nr.	Br.nr.	Dato	Sign.
Nabo.nr.	G.nr.	Br.nr.	Dato	Sign.
Nabo.nr.	G.nr.	Br.nr.	Dato	Sign.
Nabo.nr.	G.nr.	Br.nr.	Dato	Sign.

Tiltakshaver: Lønnebakken 45/Byggm. Mjelde					 VestlandsHus
Leverandør: Byggm. Alf R. Mjelde AS					
HUSTYPE: SPESIAL		FASADER		DATO 26.08.05 opv	
Byggeplassens adresse: <i>Lønnebakken 45 Samnanger</i>				REV.1	
				REV.2	
G.nr. 24		Br.nr.		REV.3	TRYGGE HJEM
ER TEGNING KONTROLLERT I H.T. SJEKKLISTER ?		JA		SKALA 1 : 100	Tegningsnr. 502
				 DATA DESIGN SYSTEM	Prosj.nr. 238o
VestlandsHusgruppens arkitektkontor – 6018 Alesund – Tlf. 70 17 89 00					
TEGNINGEN MÅ HVERKEN HELT ELLER DELVIS KOPIERES ELLER BENYTTES VED TILTAK SOM VESTLANDSHUS IKKE MEDVIRKER I.					