




Hovedplan 127.0m² Bra + sport 6.5m² Bra.

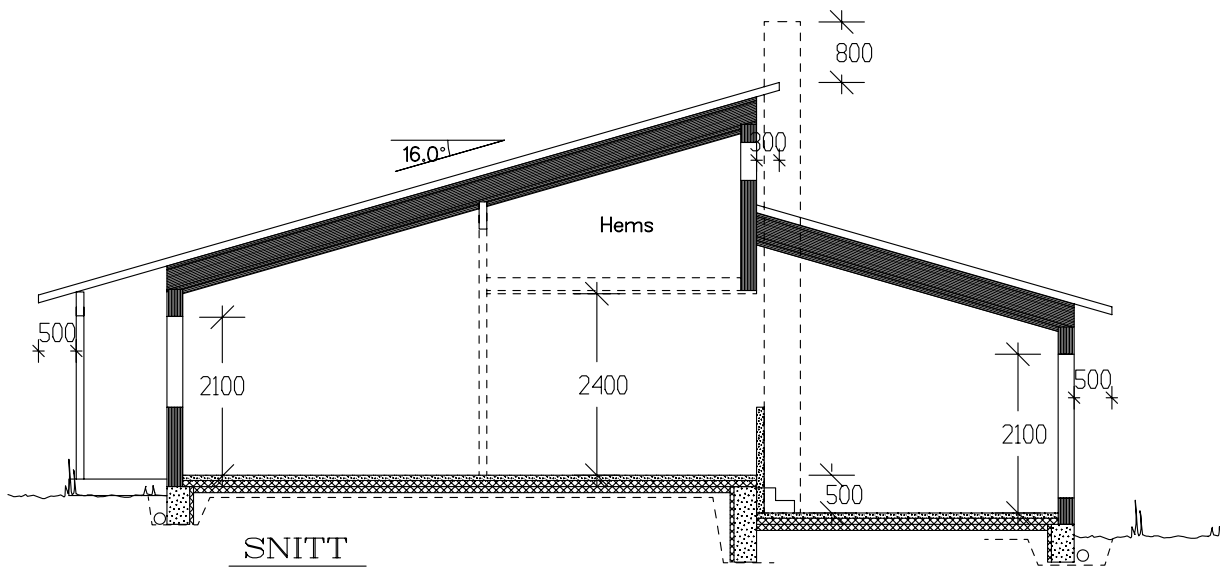

	BRA
Hovedplan	127.00
Utv. bod l. etg.	6.50
Sum 1 m²	133.50

GRUNNFLATE	(M ²)	146.2
BEBYGD AREAL	(M ²)	163.7

Tiltakshaver:					 VestlandsHus TRYGGE HJEM Tegningsnr. 501 Prosj.nr. 225p
Leverandør:					
Type: Høgtunga		PLAN - SNITT		DATO 10.10.05 på	
Byggeplassens adresse:		ARKIV NR. 10-133		REV.1	
				REV.2	
G.nr.	Br.nr.	ER TEGNING KONTROLLERT I H.T. SJEKKLISTER ?		REV.3	
				SKALA 1 : 100	
				 DATA DESIGN SYSTEM	
VestlandsHusgruppens arkitektkontor – 6018 Alesund – Tlf. 70 17 89 00					
TEGNINGEN MÅ HVERKEN HELT ELLER DELVIS KOPIERES ELLER BENYTTES VED TILTAK SOM VESTLANDSHUS IKKE MEDVIRKER I.					