

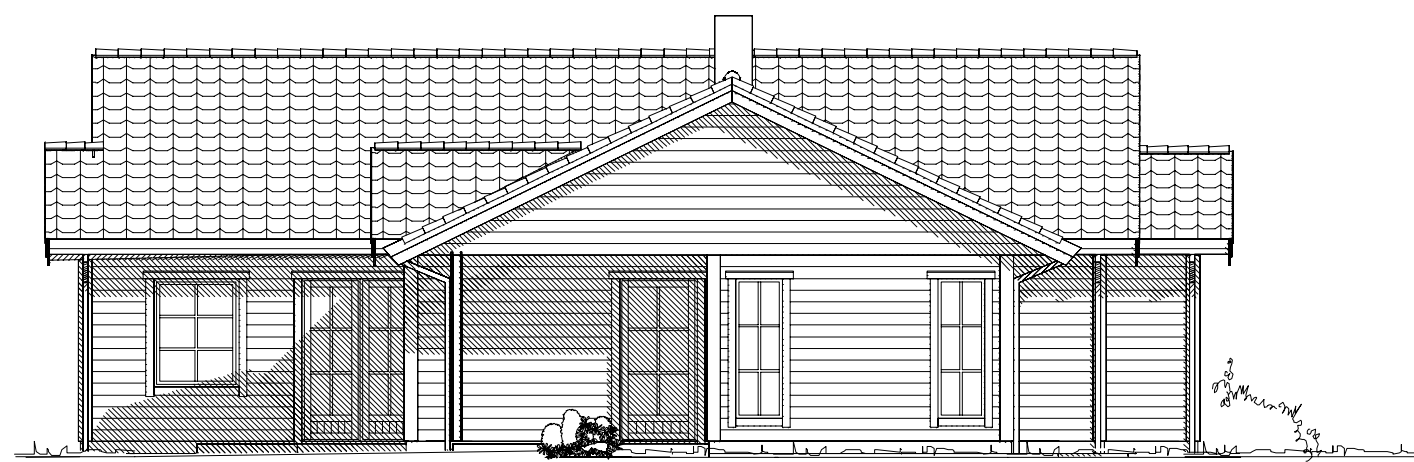
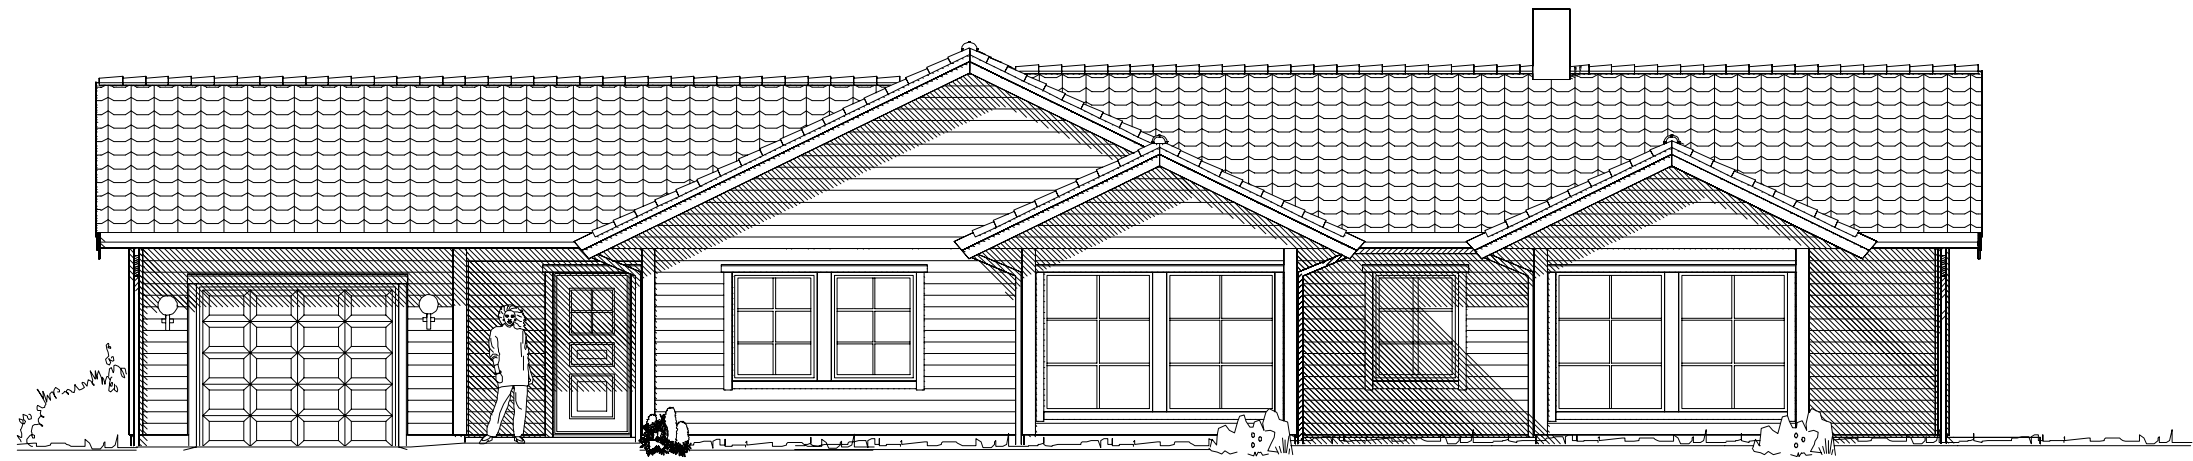
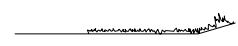
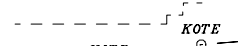
 
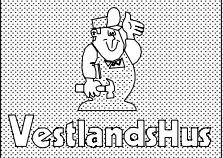



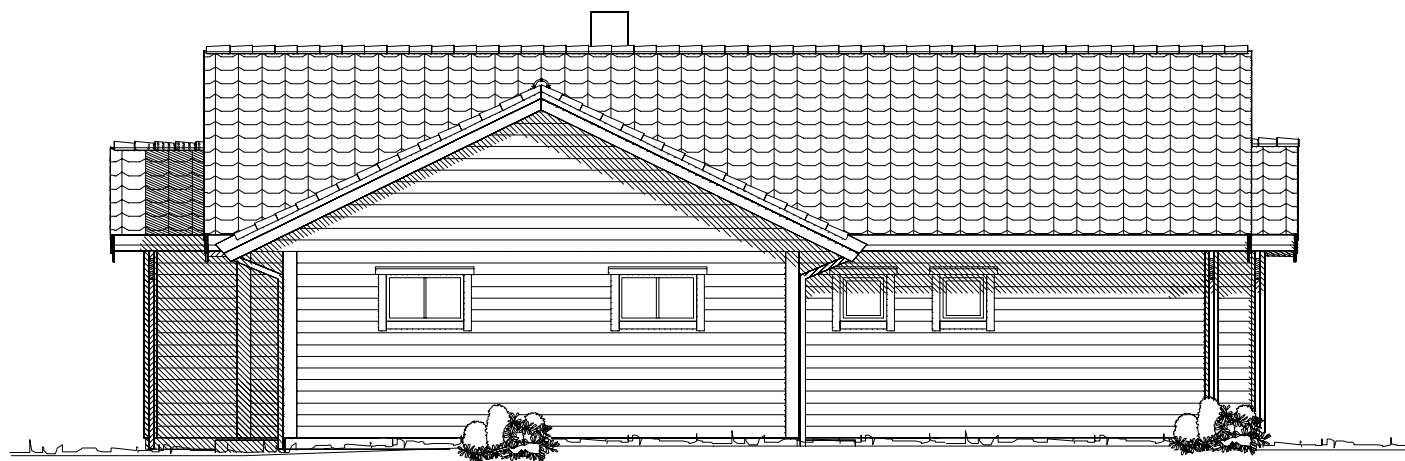


 Ferdig planert terreng
 Bak / under terreng
 Eksisterende terreng

UTFORMING AV TILTAK BEKREFTES FOREVIST:				
Nabo.nr.	G.nr.	Br.nr.	Dato	Sign.
Nabo.nr.	G.nr.	Br.nr.	Dato	Sign.
Nabo.nr.	G.nr.	Br.nr.	Dato	Sign.
Nabo.nr.	G.nr.	Br.nr.	Dato	Sign.

Tiltakshaver: Kim-Robin Gule & Elisabeth R. Torp				
Leverandør: VestlandsHus Sarpsborg AS				
Hustype: Koppefjellet		FASADER 1-2		
Byggeplassens adresse:		ARKIV NR.	DATE	18.03.09
Buktelokka 6b, Halden		20-178	REV.1	21.06.10 opv
G.nr. 21 Br.nr. 119		ER TEGNING KLARERT FOR BESTILLING,KONTRAKT OG SØKNING?	ja	REV.2
				REV.3
				SKALA 1 : 100
				DATA DESIGN SYSTEM
VestlandsHusgruppens arkitektkontor – 6018 Alesund – Tlf. 70 17 89 00				Tegningsnr. 501
TEGNINGEN MÅ HVERKEN HELT ELLER DELVIS KOPIERES ELLER BENYTTES VED TILTAK SOM VESTLANDSHUS IKKE MEDVIRKER I.				Prosj.nr. 5370

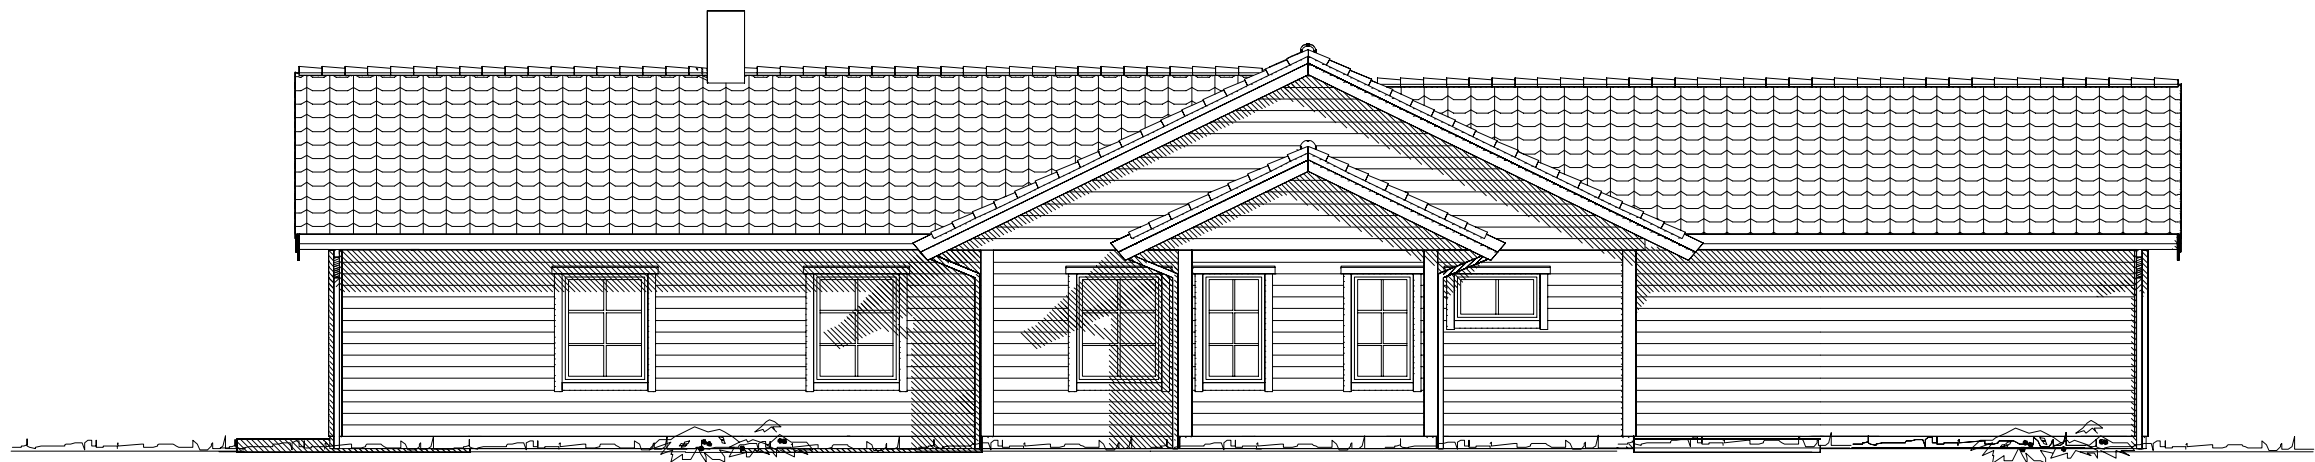

   Ferdig planert terreng
 Bak / under terreng
 Eksisterende terreng


UTFORMING AV TILTAK BEKREFTES FOREVIST:

Nabo.nr.	G.nr.	Br.nr.	Dato	Sign.
Nabo.nr.	G.nr.	Br.nr.	Dato	Sign.
Nabo.nr.	G.nr.	Br.nr.	Dato	Sign.
Nabo.nr.	G.nr.	Br.nr.	Dato	Sign.

Tiltakshaver: Kim-Robin Gule & Elisabeth R. Torp				 VestlandsHus
Leverandør: VestlandsHus Sarpsborg AS				
Hustype: Koppefjellet		FASADER 3-4		
Byggeplassens adresse: Buktelokka 6b, Halden		ARKIV NR. 20-178		
G.nr. 21	Br.nr. 119	ER TEGNING KLARERT FOR BESTILLING, KONTRAKT OG SØKNING? ja		DATO 18.03.09 REV.1 21.06.10 opv REV.2 REV.3 SKALA 1 : 100 DATA DESIGN SYSTEM
VestlandsHusgruppens arkitektkontor – 6018 Alesund – Tlf. 70 17 89 00				TRYGGE HJEM Tegningsnr. 502 Prosj.nr. 5370
TEGNINGEN MÅ HVERKEN HELT ELLER DELVIS KOPIERES ELLER BENYTTES VED TILTAK SOM VESTLANDSHUS IKKE MEDVIRKER I.				



HOVEDPLAN 167.6m² BRA + sport 5.0m² BRA + garasje 21.3m² BRA

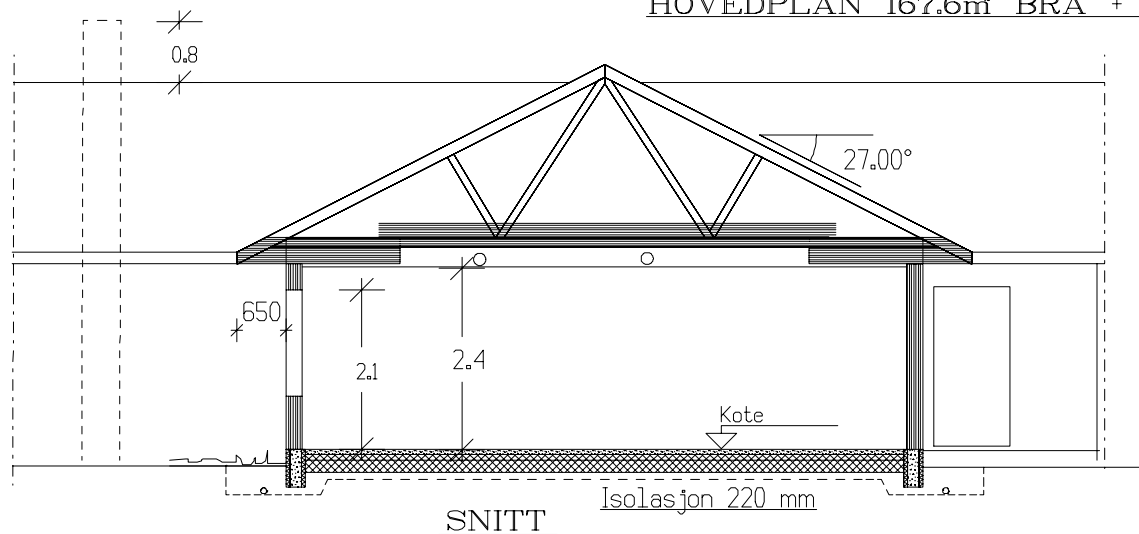

Arealberegninger 1 hht. NS 3940	Bruksareal BRA 1 m²		
	Pr etasje	Utvendig bod/garasje	Sum BRA
H. etg. plan	167.6	26.3	193.9
SUM :	167.6	26.3	193.9
BYA :	218.0	0.0	218.0

Tiltakshaver: Kim-Robin Gule & Elisabeth R. Torp					 VestlandsHus TRYGGE HJEM Tegningsnr. 503 Prosj.nr. 5370
Leverandør: VestlandsHus Sarpsborg AS					
Hustype: Koppefjellet		PLAN-SNITT		DATO 18.03.09	
Byggeplassens adresse: Buktelokka 6b, Halden		ARKIV NR. 20-178		REV.1 21.06.10 opv	
				REV.2	
G.nr. 21	Br.nr. 119	ER TEGNING KLARERT FOR BESTILLING, KONTRAKT OG SØKNING?		ja	REV.3
					SKALA 1 : 100
					 DATA DESIGN SYSTEM
VestlandsHusgruppens arkitektkontor – 6018 Alesund – Tlf. 70 17 89 00					
TEGNINGEN MÅ HVERKEN HELT ELLER DELVIS KOPIERES ELLER BENYTTES VED TILTAK SOM VESTLANDSHUS IKKE MEDVIRKER I.					