



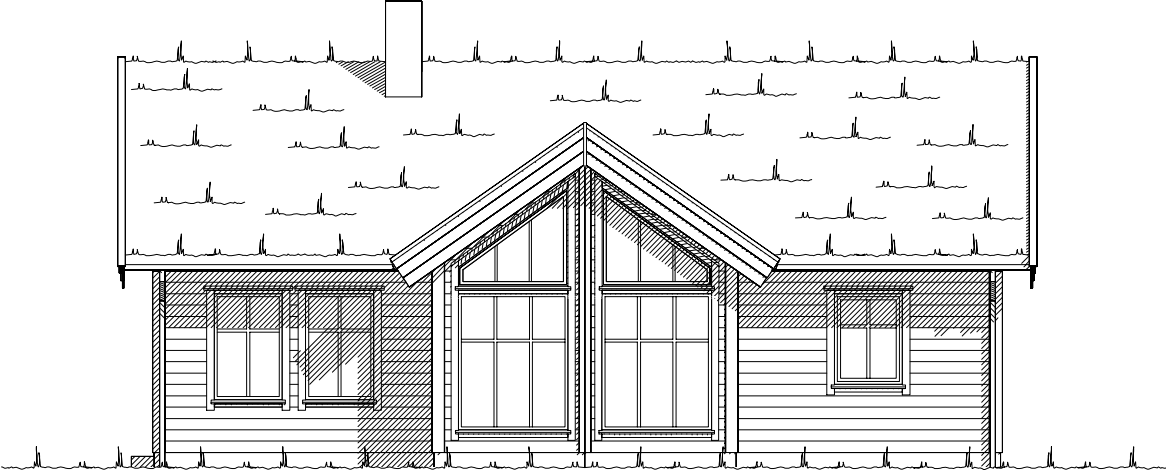

Fasade mot _____.




Fasade mot _____.

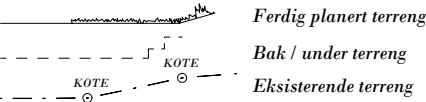


UTFORMING AV TILTAK BEKREFTES FOREVIST:				
Nabo.nr.	G.nr.	Br.nr.	Dato	Sign.
Nabo.nr.	G.nr.	Br.nr.	Dato	Sign.
Nabo.nr.	G.nr.	Br.nr.	Dato	Sign.
Nabo.nr.	G.nr.	Br.nr.	Dato	Sign.


		Tiltakshaver: Bente og Steinar Bergstø	
		Forhandler: Byggm. Magne Hagenson AS	
Fritidsbolig: Stordal		Fasade 1 og 2	DATO 21.05.13 vhh
Byggeplassens adresse:		ARKIV NR.:	TRYGGE HJEM
Kvam Herad			SKALA 1 : 100
G.nr.	Br.nr.	Er tegning klarert for bestilling, kontrakt og søkning ?	Tegningsnr. 501
		Nei	Prosj.nr. 402v
DATA DESIGN SYSTEM			
VESTLANDSHUSGRUPPENS ARKITEKTKONTOR - 6018 ÅLESUND - TLF. 70 17 89 00			
TEGNINGEN MÅ HVERKEN HELT ELLER DELVIS KOPIERES ELLER BENYTTES VED TILTAK SOM VESTLANDSHUS IKKE MEDVIRKER I.			

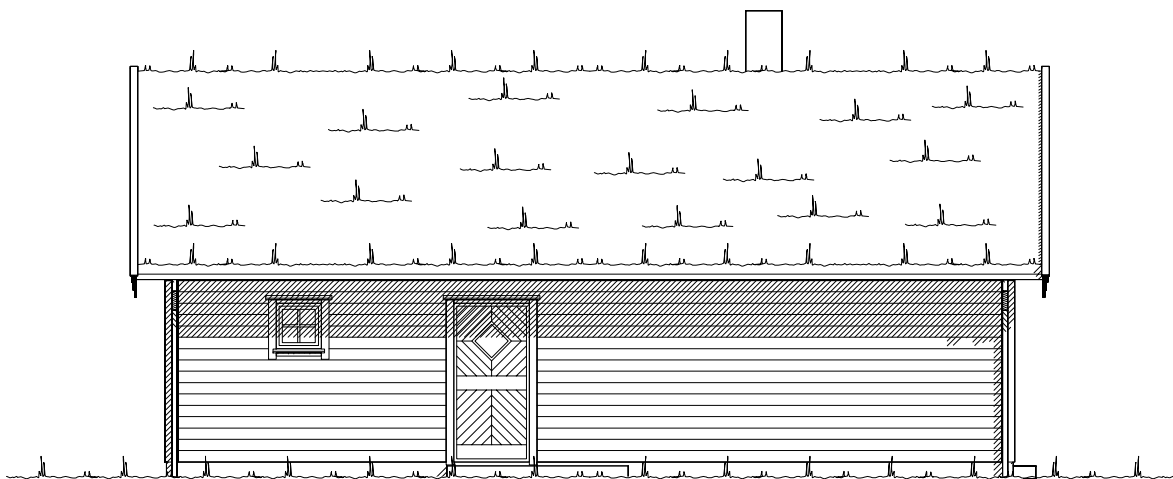

Fasade mot _____.

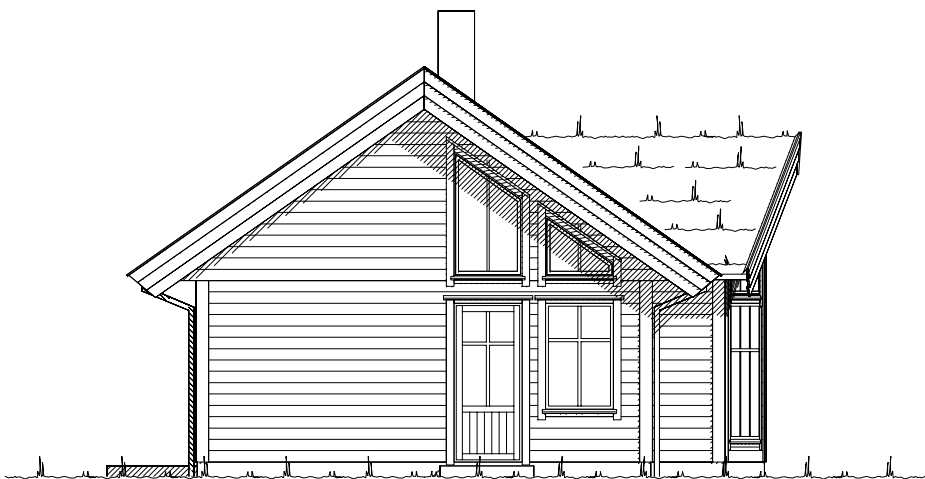


Fasade mot _____.

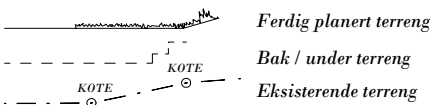


UTFORMING AV TILTAK BEKREFTES FOREVIST:				
Nabo.nr.	G.nr.	Br.nr.	Dato	Sign.
Nabo.nr.	G.nr.	Br.nr.	Dato	Sign.
Nabo.nr.	G.nr.	Br.nr.	Dato	Sign.
Nabo.nr.	G.nr.	Br.nr.	Dato	Sign.

 VESTLANDS HUS		Tiltakshaver: Bente og Steinar Bergstø				
		Forhandler: Byggm. Magne Hagenson AS				
Fritidsbolig: Stordal		Fasade 3 og 4		DATO 21.05.13 vhh	TRYGGE HJEM	
Byggeplassens adresse: Kvam Herad			ARKIV NR.:		REV.1	SKALA 1 : 100
					REV.2	
G.nr. Br.nr. Er tegning klarert for bestilling, kontrakt og søkning ?			Nei		REV.3	Tegningsnr. 502
					 DATA DESIGN SYSTEM	Prosj.nr. 402v
VESTLANDSHUSGRUPPENS ARKITEKTKONTOR - 6018 ÅLESUND - TLF. 70 17 89 00						
TEGNINGEN MÅ HVERKEN HELT ELLER DELVIS KOPIERES ELLER BENYTTES VED TILTAK SOM VESTLANDSHUS IKKE MEDVIRKER I.						

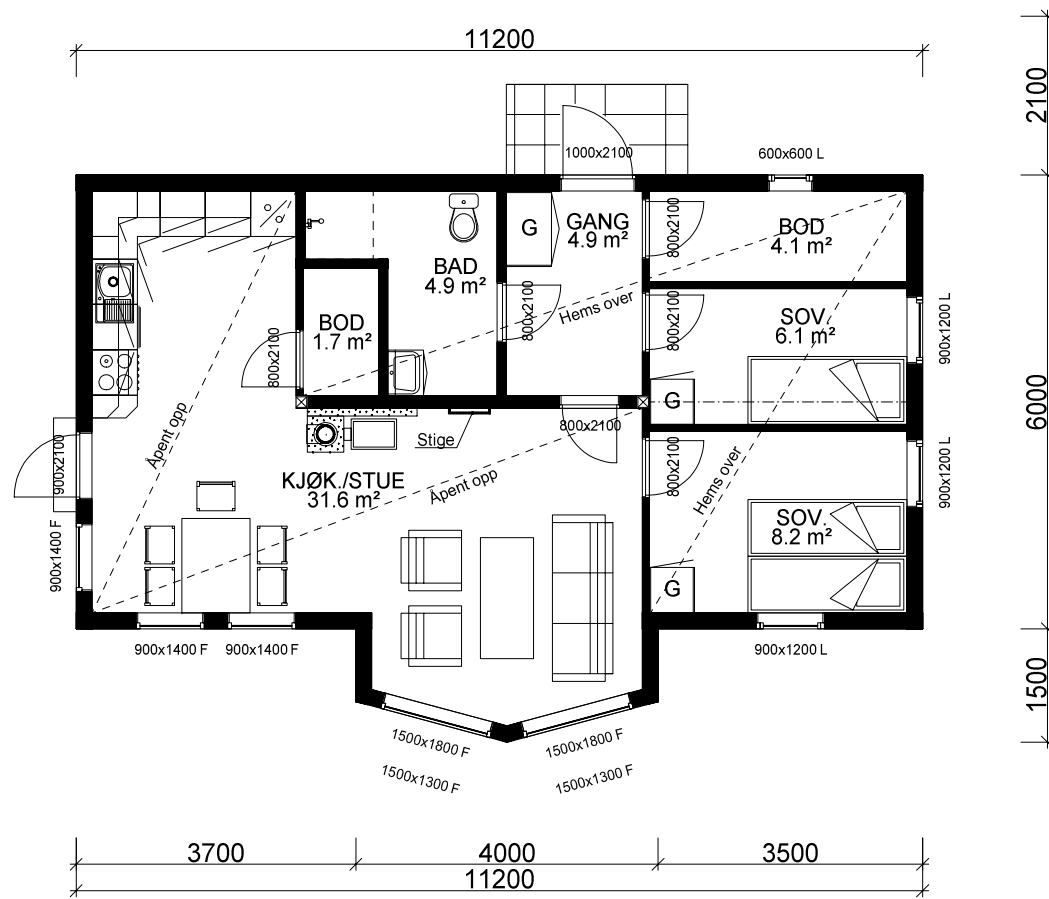

HOVEDETASJE: 57,9 m² + SPORT 3,6 m² BRA

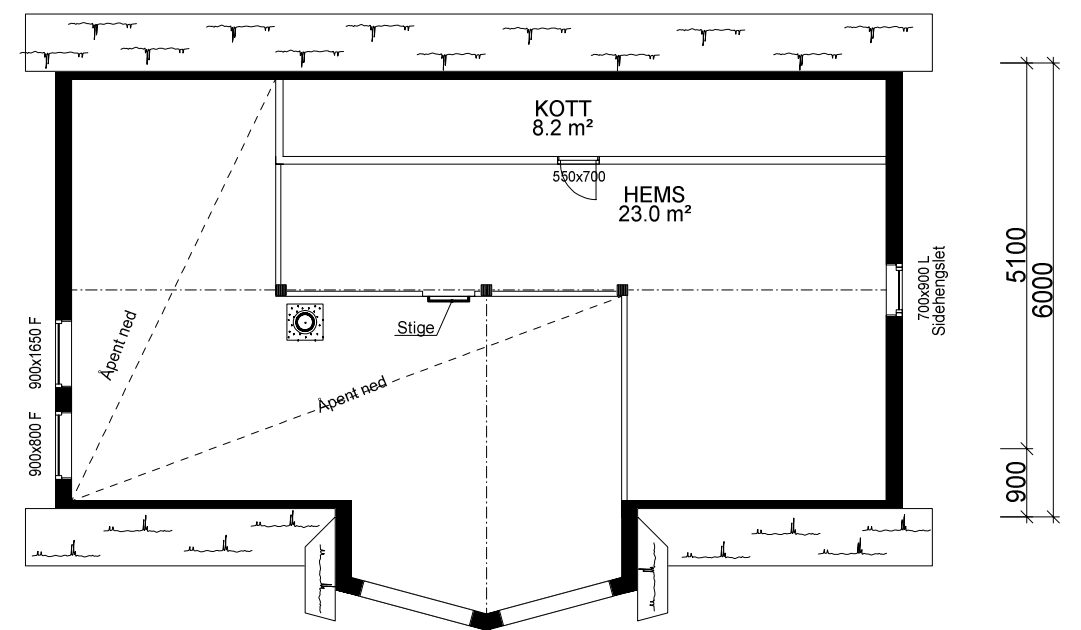


HEMSPLAN

Bygning i:
Risikoklasse 4
Brannklasse 1


(Bygningens totale bruksareal på tomt)

Arealberegninger i hht. NS 3940	Bruksareal BRA i m²		P-ROM Primære rom
	Pr etasje	Sum BRA	
H. etg. plan	64.6	64.6	57.7
SUM :	64.6	64.6	57.7
BYA :	72.1	72.1	
Grunnflate/ fotavtrykk :	72.1		

 VESTLANDS HUS		Tiltakshaver: Bente og Steinar Bergstø					
		Forhandler: Byggm. Magne Hagenson AS					
Fritidsbolig: Stordal		Plan		DATO 21.05.13 vhh		TRYGGE HJEM	
Byggeplassens adresse: Kvam Herad			ARKIV NR.:		REV.1		SKALA 1 : 100
					REV.2		
					REV.3		
G.nr.	Br.nr.	Er tegning klarert for bestilling, kontrakt og søkning ?		Nei		Tegningsnr. 503	
						Prosj.nr. 402v	
 DATA DESIGN SYSTEM							
VESTLANDSHUSGRUPPENS ARKITEKTKONTOR - 6018 ÅLESUND - TLF. 70 17 89 00							
TEGNINGEN MÅ HVERKEN HELT ELLER DELVIS KOPIERES ELLER BENYTTES VED TILTAK SOM VESTLANDSHUS IKKE MEDVIRKER I.							

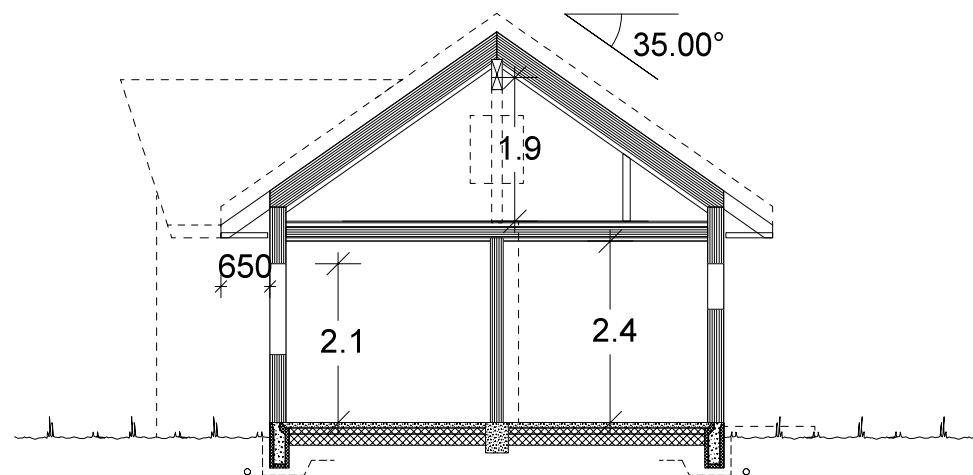

Snitt soverom.

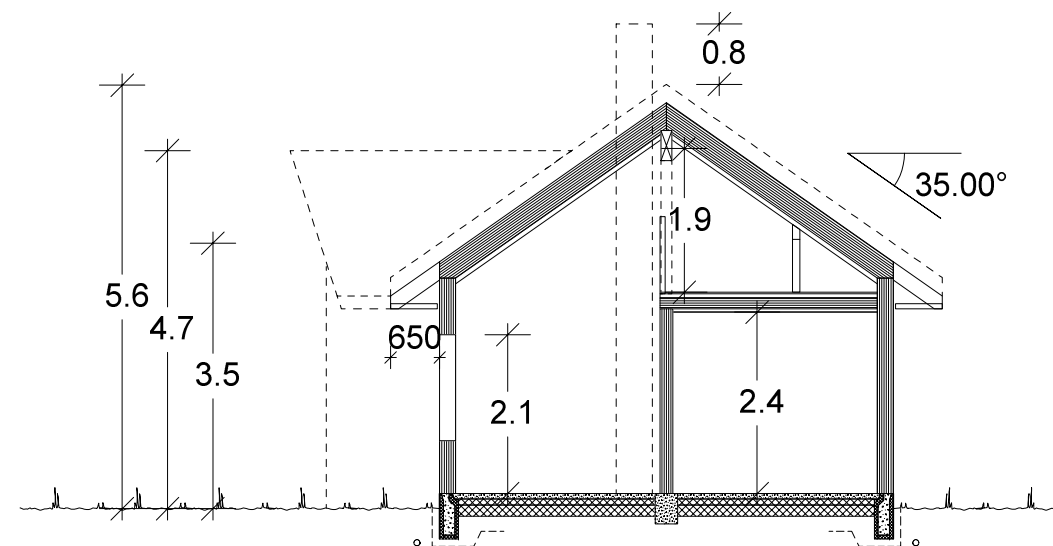

Snitt stue/bad.

		Tiltakshaver: Bente og Steinar Bergstø	
		Forhandler: Byggm. Magne Hagenson AS	
Fritidsbolig: Stordal		Snitt	DATO 21.05.13 vhh
Byggeplassens adresse:		ARKIV NR.:	TRYGGE HJEM
Kvam Herad			SKALA 1 : 100
G.nr.		Br.nr.	Tegningsnr. 504
Er tegning klarert for bestilling, kontrakt og søkning ?		Nei	Prosj.nr. 402v
			DATA DESIGN SYSTEM
VESTLANDSHUSGRUPPENS ARKITEKTKONTOR - 6018 ÅLESUND - TLF. 70 17 89 00			
TEGNINGEN MÅ HVERKEN HELT ELLER DELVIS KOPIERES ELLER BENYTTES VED TILTAK SOM VESTLANDSHUS IKKE MEDVIRKER I.			