


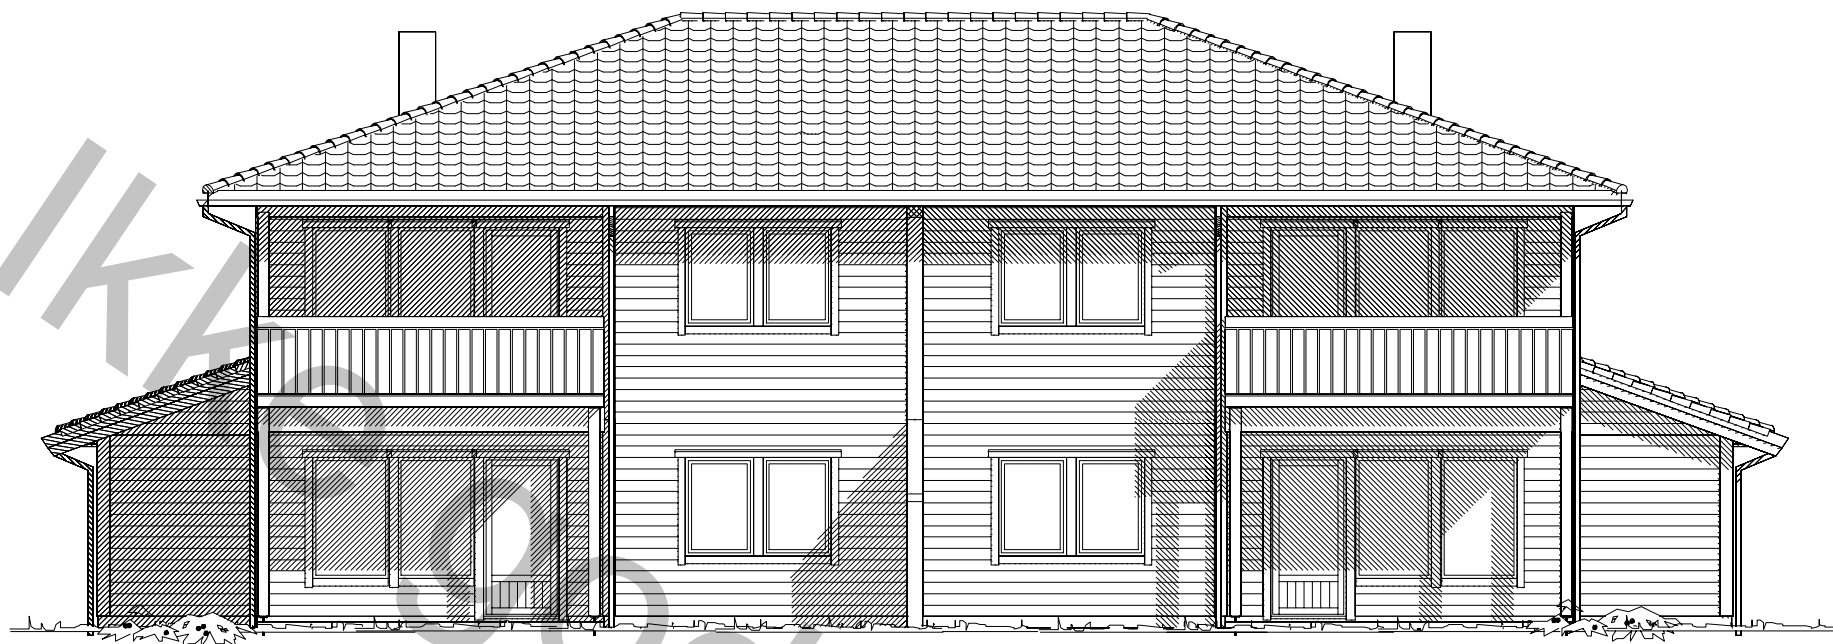




Fasade mot



Fasade mot

UTFORMING AV TILTAK BEKREFTES FOREVIST:



|          |       |        |      |       |
|----------|-------|--------|------|-------|
| Nabo.nr. | G.nr. | Br.nr. | Dato | Sign. |
| Nabo.nr. | G.nr. | Br.nr. | Dato | Sign. |
| Nabo.nr. | G.nr. | Br.nr. | Dato | Sign. |
| Nabo.nr. | G.nr. | Br.nr. | Dato | Sign. |

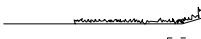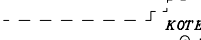  Ferdig planert terreng  
 Bak / under terreng  
 Eksisterende terreng

|   |        |                                                          |  |
|---|--------|----------------------------------------------------------|--|
|                         |        | Tiltakshaver:                                            |  |
|   |        | Forhandler:                                              |  |
| Hustype: Breitind                                                                                            |        | Fasade 1 og 2                                            |  |
| Byggeplassens adresse:                                                                                       |        | ARKIV NR.                                                |  |
| G.nr.   | Br.nr. | Er tegning klarert for bestilling, kontrakt og søkning ? |  |
|   |        | Nei                                                      |  |
| VESTLANDSHUSGRUPPENS ARKITEKTKONTOR – 6018 ÅLESUND – TLF. 70 17 89 00                                        |        |                                                          |  |
| TEGNINGEN MÅ HVERKEN HELT ELLER DELVIS KOPIERES ELLER BENYTTES VED TILTAK SOM VESTLANDSHUS IKKE MEDVIRKER I. |        |                                                          |  |


|             |            |               |
|-------------|------------|---------------|
| DATO        | 01.08.2011 | TRYGGE HJEM   |
| REV.1       |            |               |
| REV.2       |            | SKALA 1 : 100 |
| REV.3       |            |               |
| Tegningsnr. |            | 501           |
| Prosj.nr.   |            | 573a          |

 DATA DESIGN SYSTEM

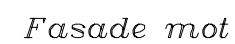
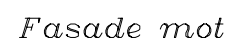




| STOCKING BY STAR-BERKELEY FORECAST |      |        |      |       |
|------------------------------------|------|--------|------|-------|
| <i>Nabo.nr.</i>                    | Gnr. | Br.nr. | Dato | Sign. |
| <i>Nabo.nr.</i>                    | Gnr. | Br.nr. | Dato | Sign. |
| <i>Nabo.nr.</i>                    | Gnr. | Br.nr. | Dato | Sign. |
| <i>Nabo.nr.</i>                    | Gnr. | Br.nr. | Dato | Sign. |
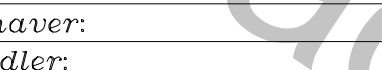
|   |        |                                                          |           |   |                                                                                     |
|---|--------|----------------------------------------------------------|-----------|---|-------------------------------------------------------------------------------------|
|  <b>VESTLANDSHUS</b>    |        | Tiltakshaver:                                            |           |                                                                          |                                                                                     |
|   |        | Forhandler:                                              |           |   |                                                                                     |
| Hustype:    Breitind                                                                                         |        | Fasade 3 og 4                                            |           | DATO    01.08.2011<br>REV.1<br>REV.2<br>REV.3<br><br> DATA DESIGN SYSTEM |                                                                                     |
| Byggeplassens adresse:                                                                                       |        |                                                          | ARKIV NR. |   | TRYGGE HJEM<br><br>SKALA 1 : 100<br><br>Tegningsnr.    502<br><br>Prosj.nr.    573a |
| G.nr.   | Br.nr. | Er tegning klarert for bestilling, kontrakt og søkning ? |           | Nei   |                                                                                     |
| <b>VESTLANDSHUSGRUPPENS ARKITEKTKONTOR – 6018 ALESUND – TLF. 70 17 89 00</b>                                 |        |                                                          |           |   |                                                                                     |
| TEGNINGEN MÅ HVERKEN HELT ELLER DELVIS KOPIERES ELLER BENYTTES VED TILTAK SOM VESTLANDSHUS IKKE MEDVIRKER I. |        |                                                          |           |   |                                                                                     |



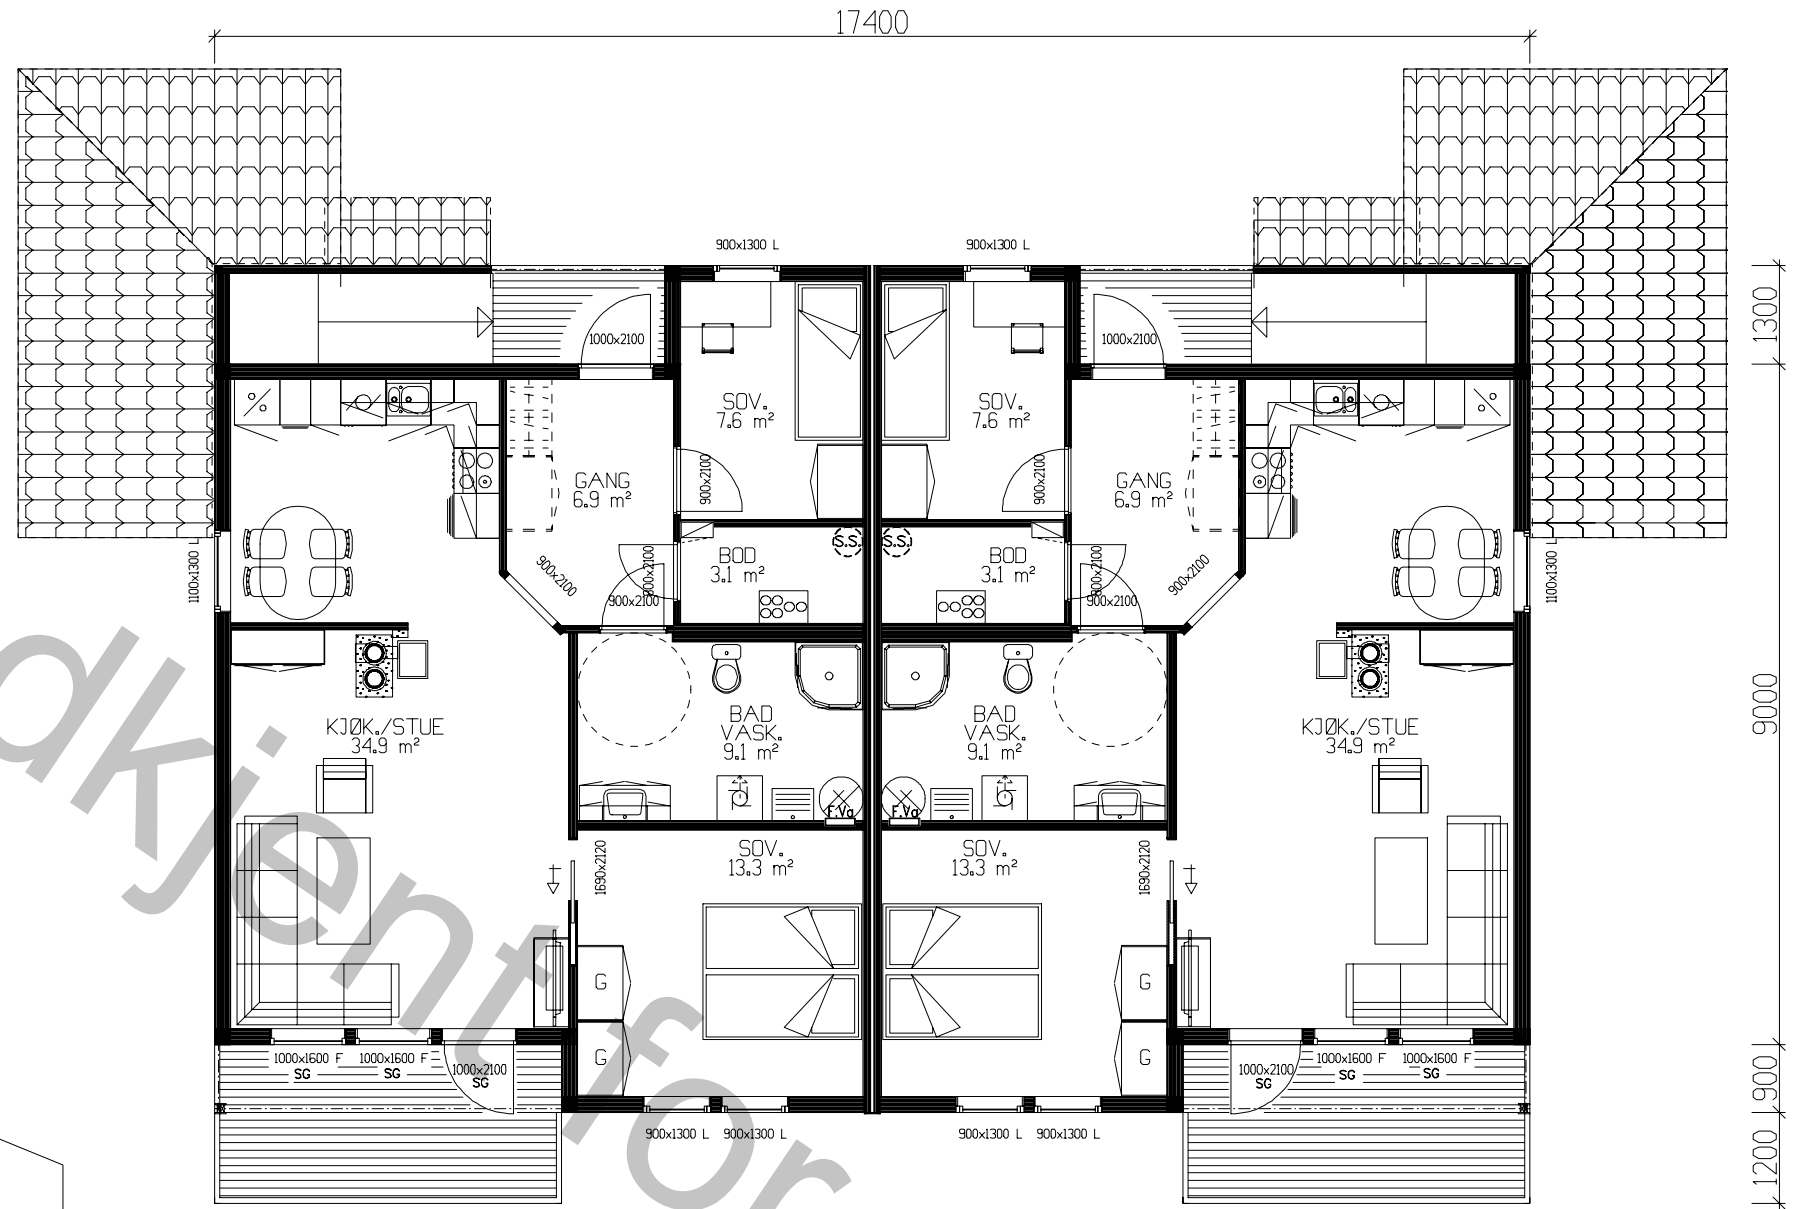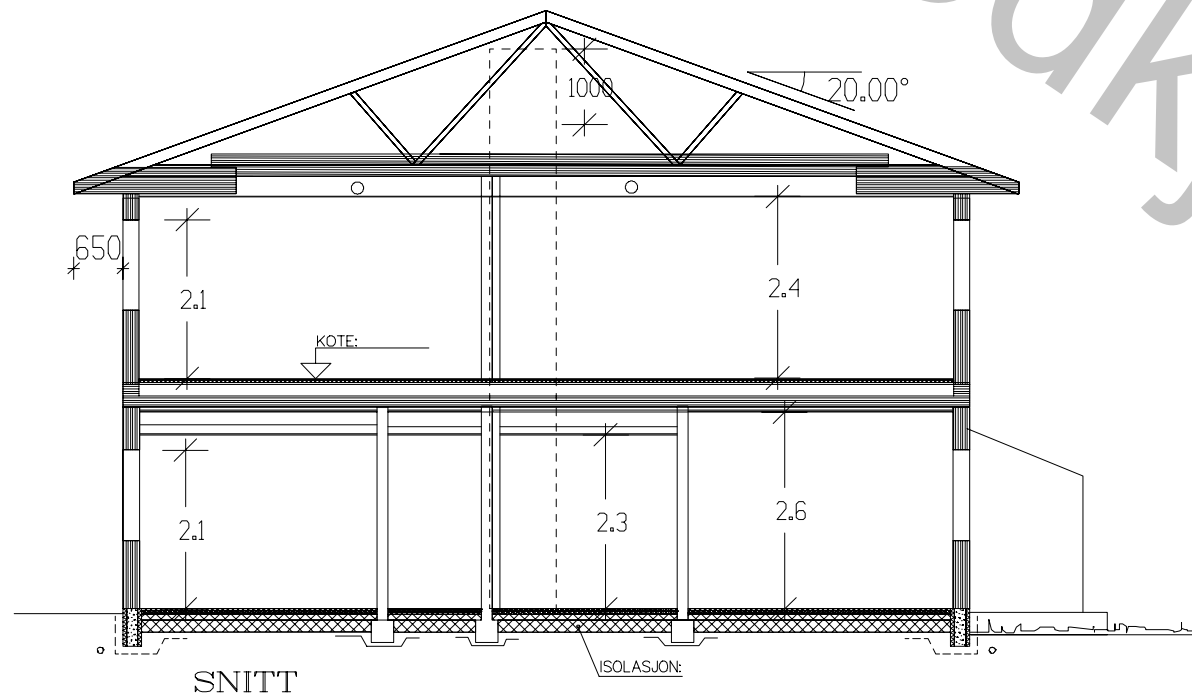

ETASJEPLAN :  
LEILIGHET 3 og 4 HVER : 78,4m² BRA + SPORTSBOD 5.1m²

SG = Personssikkerhetsrute

| Arealberegninger:<br>1 hht. NS 3940 | Bruksareal BRA 1 m² |                         |         | P-ROM<br>Primære<br>rom |
|-------------------------------------|---------------------|-------------------------|---------|-------------------------|
|                                     | Pr etasje           | Utvendig<br>bod/garasje | Sum BRA |                         |
| 2. etg. plan                        | 78.4                | 5.1                     | 83.5    | 74.7                    |
| SUM :                               | 78.4                | 5.1                     | 83.5    | 74.7                    |

|   |        |                                                          |  |
|---|--------|----------------------------------------------------------|--|
| <b>VESTLANDS HUS</b>                                                                                         |        | Tiltakshaver:                                            |  |
|   |        | Forhandler:                                              |  |
| Hustype: Breitind                                                                                            |        | Plan og snitt                                            |  |
| Byggeplassens adresse:                                                                                       |        | ARKIV NR.                                                |  |
| G.nr.   | Br.nr. | Er tegning klarert for bestilling, kontrakt og søkning ? |  |
|   |        | Nei                                                      |  |
| VESTLANDSHUSGRUPPENS ARKITEKTKONTOR – 6018 ALESUND – TLF. 70 17 89 00                                        |        |                                                          |  |
| TEGNINGEN MÅ HVERKEN HELT ELLER DELVIS KOPIERES ELLER BENYTTES VED TILTAK SOM VESTLANDSHUS IKKE MEDVIRKER I. |        |                                                          |  |

|                 |               |
|-----------------|---------------|
| DATO 01.08.2011 | TRYGGE HJEM   |
| REV.1           |               |
| REV.2           | SKALA 1 : 100 |
| REV.3           |               |
| Tegningsnr. 504 |               |
| Prosj.nr. 573a  |               |