



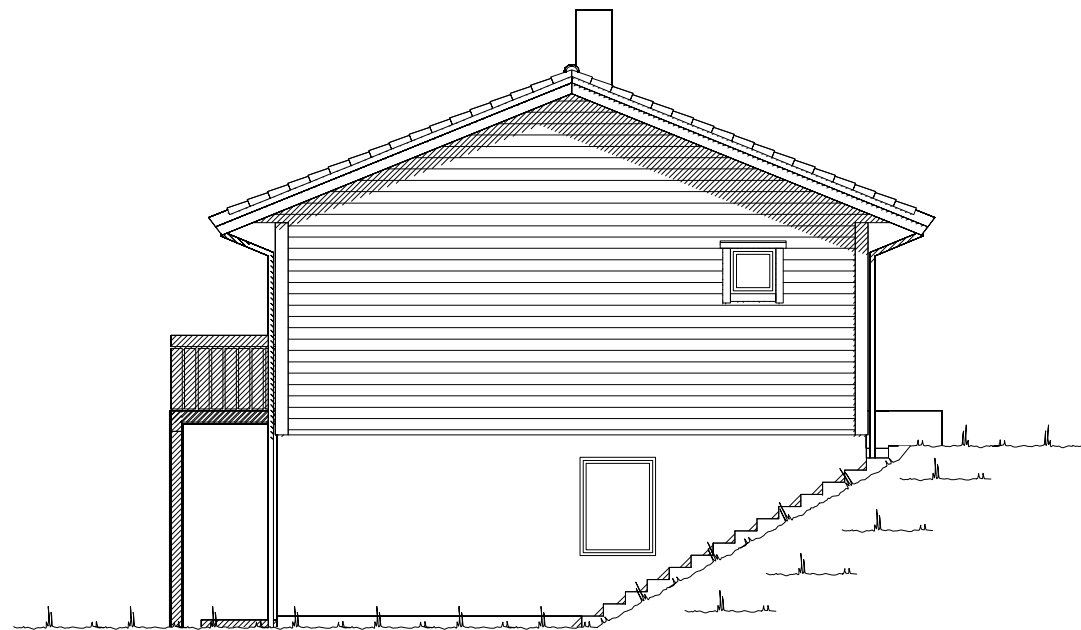

Fasade mot .

 

Fasade mot .


 Ferdig planert terreng
 Bak / under terreng
 Eksisterende terreng

UTFORMING AV TILTAK BEKREFTES FOREVIST:


Nabo.nr.	G.nr.	Br.nr.	Dato	Sign.
Nabo.nr.	G.nr.	Br.nr.	Dato	Sign.
Nabo.nr.	G.nr.	Br.nr.	Dato	Sign.
Nabo.nr.	G.nr.	Br.nr.	Dato	Sign.

		Tiltakshaver: Olga Slettemark	
		Forhandler: Byggm. Magne Hagenson AS	
Hustype: Nibba		Fasade 1 og 2	
Byggeplassens adresse:		ARKIV NR.:	
Hangursvegen 18, 5704 Voss			
G.nr. 129	Br.nr. 17	Er tegning klarert for bestilling, kontrakt og søkning ?	Ja
VESTLANDSHUSGRUPPENS ARKITEKTKONTOR - 6018 ÅLESUND - TLF. 70 17 89 00			
TEGNINGEN MÅ HVERKEN HELT ELLER DELVIS KOPIERES ELLER BENYTTES VED TILTAK SOM VESTLANDSHUS IKKE MEDVIRKER I.			

DATO 01.08.11	TRYGGE HJEM
REV.1 18.03.13 vhh	
REV.2	SKALA 1 : 100
REV.3	Tegningsnr. 501
 DATA DESIGN SYSTEM	Prosj.nr. 365v

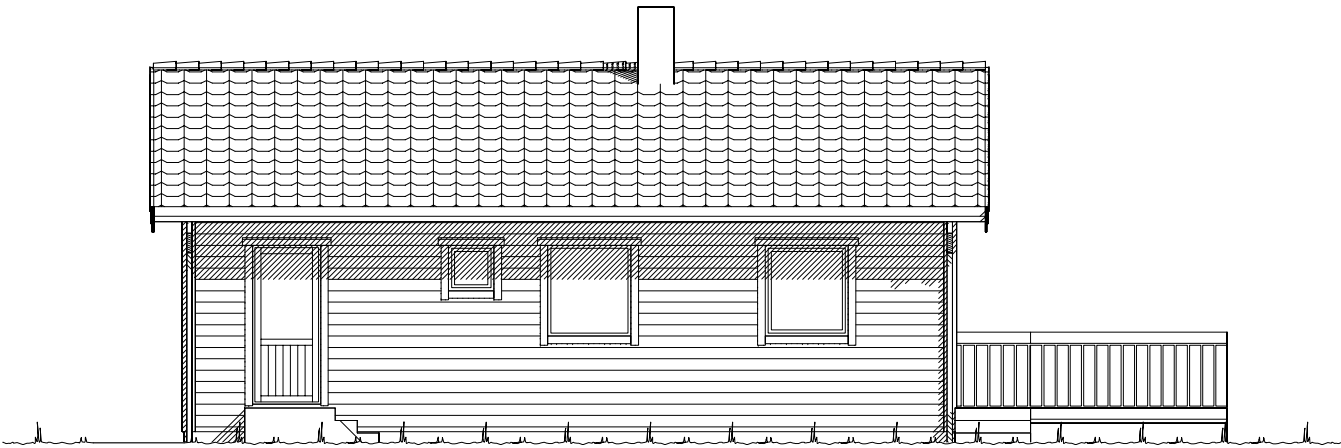

Fasade mot .

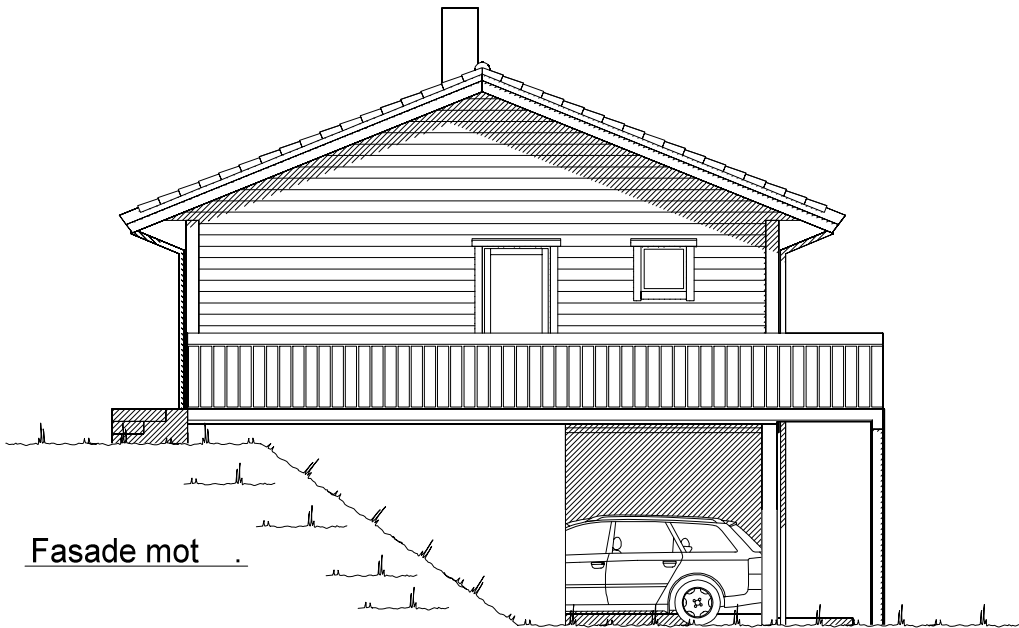


Fasade mot .


Ferdig planert terreng
Bak / under terreng
Eksisterende terreng

UTFORMING AV TILTAK BEKREFTES FOREVIST:				
Nabo.nr.	G.nr.	Br.nr.	Dato	Sign.
Nabo.nr.	G.nr.	Br.nr.	Dato	Sign.
Nabo.nr.	G.nr.	Br.nr.	Dato	Sign.
Nabo.nr.	G.nr.	Br.nr.	Dato	Sign.


 VESTLANDS HUS		Tiltakshaver: <i>Olga Slettemark</i>				
		Forhandler: <i>Byggm. Magne Hagenson AS</i>				
Hustype: Nibba		Fasade 3 og 4		DATO 01.08.11		TRYGGE HJEM
Byggeplassens adresse: Hangursvegen 18, 5704 Voss		ARKIV NR.:		REV.1 18.03.13 vhh		
				REV.2		
				REV.3		
G.nr. 129	Br.nr. 17	Er tegning klarert for bestilling, kontrakt og søkning ?		Ja	 DATA DESIGN SYSTEM	Tegningsnr. 502
						Prosj.nr. 365v
VESTLANDSHUSGRUPPENS ARKITEKTKONTOR - 6018 ÅLESUND - TLF. 70 17 89 00						
TEGNINGEN MÅ HVERKEN HELT ELLER DELVIS KOPIERES ELLER BENYTTES VED TILTAK SOM VESTLANDSHUS IKKE MEDVIRKER I.						

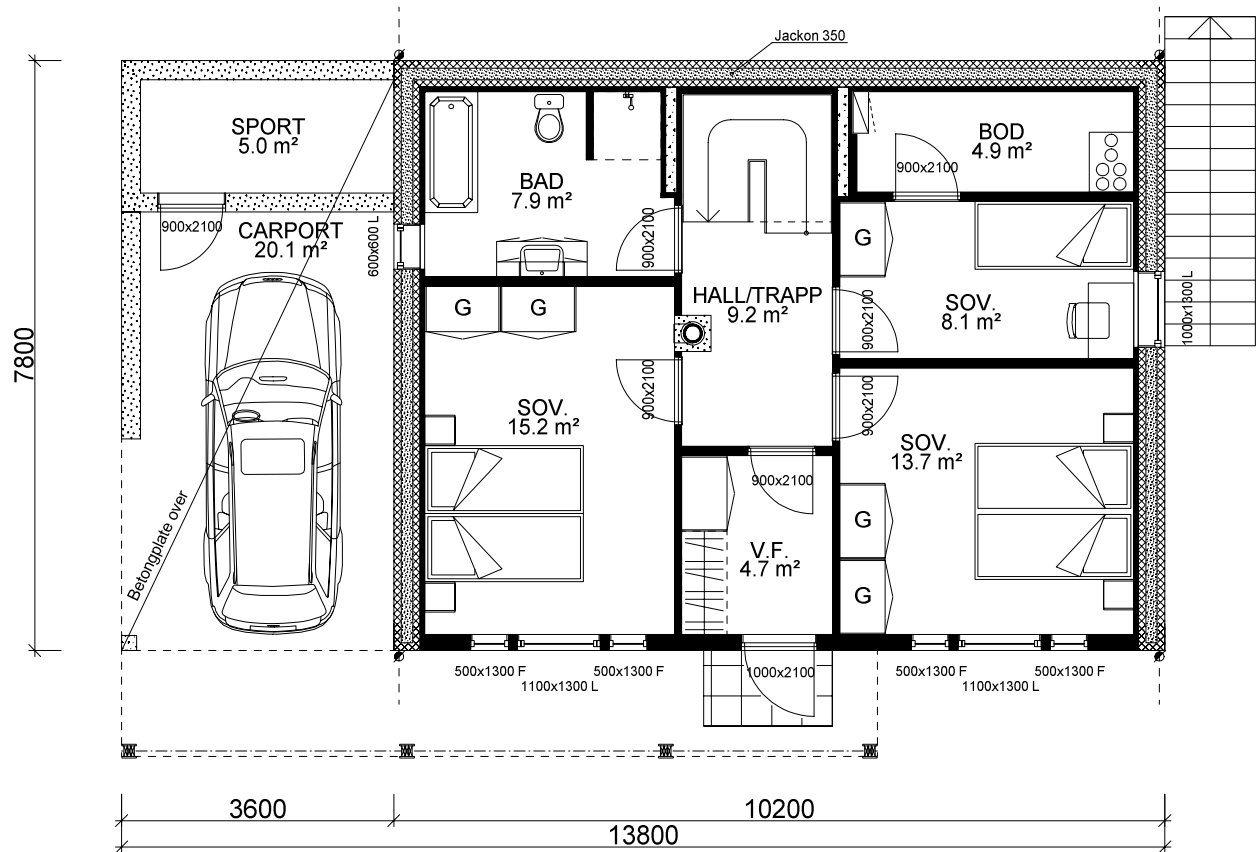

UNDERETASJE: 67,3 m² + SPORT: 5,0 m² BRA

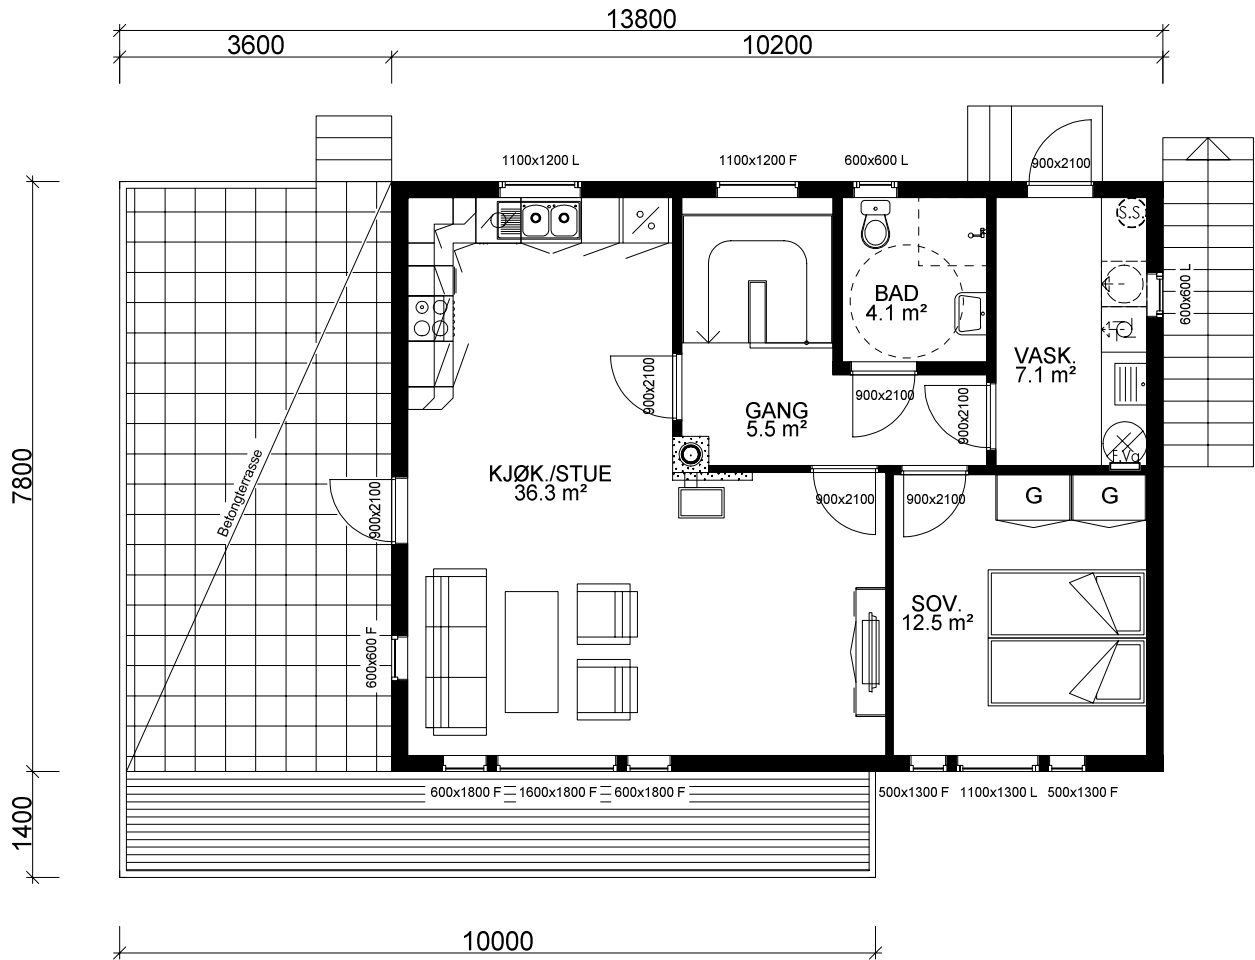

HOVEDETASJE: 72,2 m² BRA

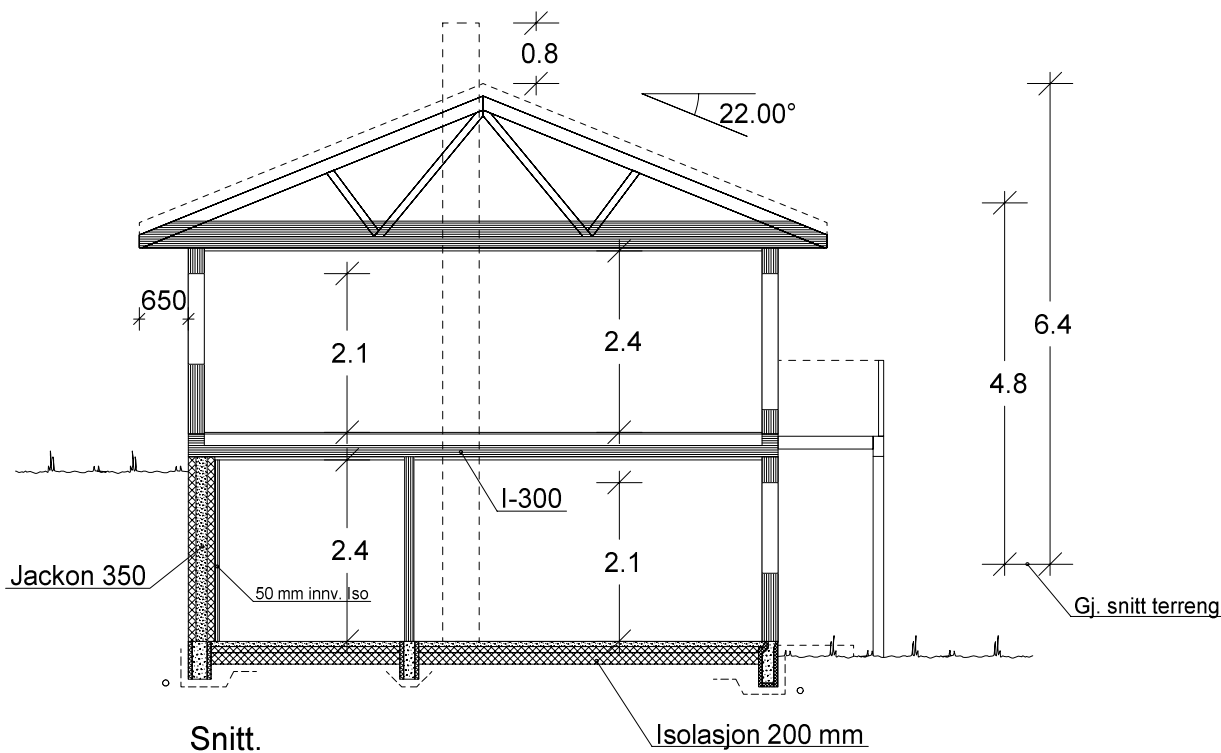

Bygning i:
Risikoklasse 4
Brannklasse 1

(Bygningens totale bruksareal på tomt)

Arealberegninger i hht. NS 3940	Bruksareal BRA i m²			Sum BRA	P-ROM Primære rom
	Pr etasje	Utvendig bod/garasje	Åpent over- bygg areal og carport		
U. etg. plan	67.3	5.0	23.3	95.6	61.5
H. etg. plan	72.2	0.0	0.0	72.2	72.2
SUM :	139.5	5.0	23.3	167.8	133.7
BYA :	121.6	0.0	0.0	121.6	
Grunnflate/ fotavtrykk :	86.8				

Kanaler fra ventilasjonsanlegg, vil i noen tilfeller medføre ekstra veggtykkelser eller "kassing", som får mindre konsekvenser for romløsninger. Dette kan eventuelt justeres noe før igangsetting av bygget.

NB! Ved innhenting av pristilbud av ytterdører og vindu, må forutsetningen i varmetapsberegningen legges til grunn. Her blir det forutsatt en maksimal, gjennomsnittlig U-verdi til ytterdører og vindu for bygget. Høy prosentandel over 20% vindu og dører, har konsekvenser for byggets isolering.

% vindu- og dørareal er beregnet til: 18%
Gjennomsnittlig U-verdi er her: 1,2

VESTLANDS HUS		Tiltakshaver: Olga Slettemark	
Hustype: Nibba		Forhandler: Byggm. Magne Hagenson AS	
Byggeplassens adresse: Hangursvegen 18, 5704 Voss		ARKIV NR.:	DATO 01.08.11
G.nr. 129 Br.nr. 17		Er tegning klarert for bestilling, kontrakt og søkning ? Ja	REV.1 18.03.13 vhh
			REV.2
			REV.3
			TRYGGE HJEM
			SKALA 1 : 100
			Tegningsnr. 503
			Prosj.nr. 365v
DATA DESIGN SYSTEM			
VESTLANDSHUSGRUPPENS ARKITEKTKONTOR - 6018 ÅLESUND - TLF. 70 17 89 00			
TEGNINGEN MÅ HVERKEN HELT ELLER DELVIS KOPIERES ELLER BENYTTES VED TILTAK SOM VESTLANDSHUS IKKE MEDVIRKER I.			