




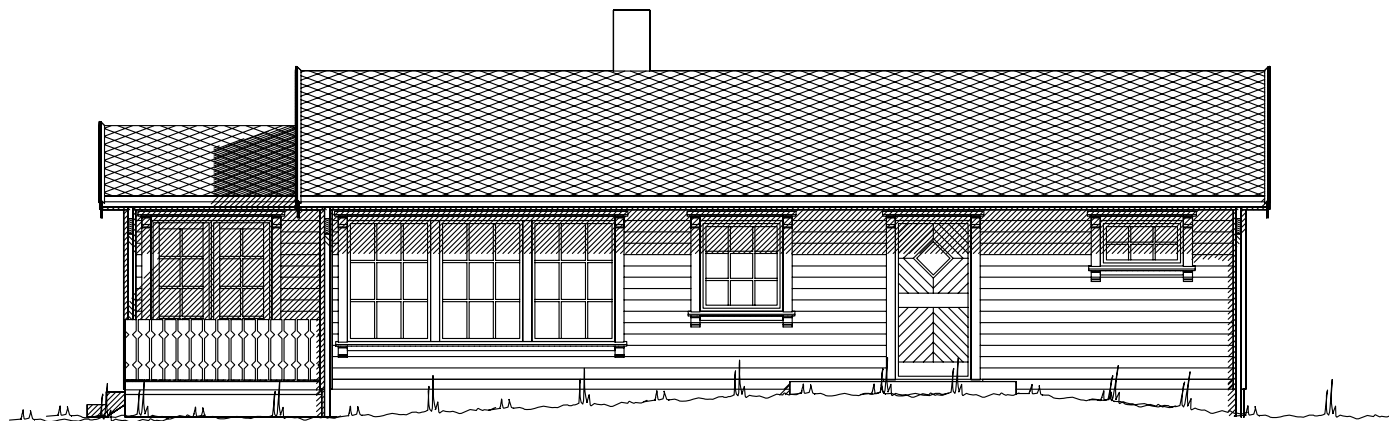


Fasade mot

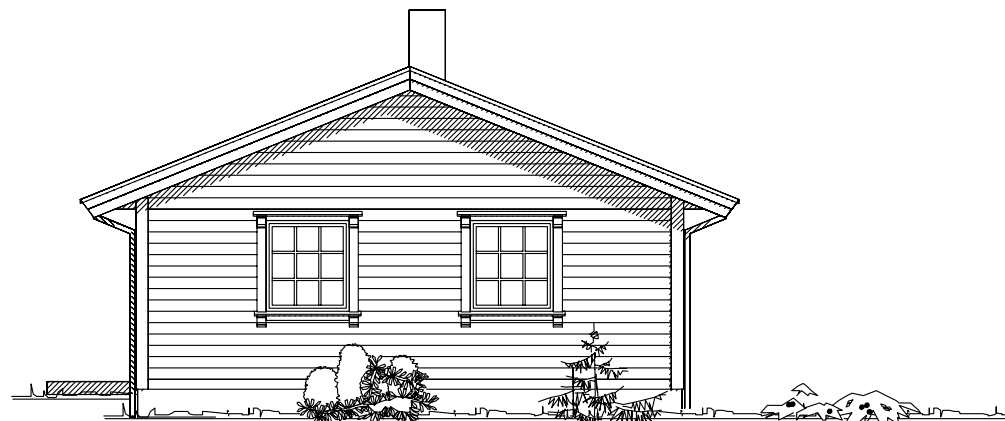

Fasade mot

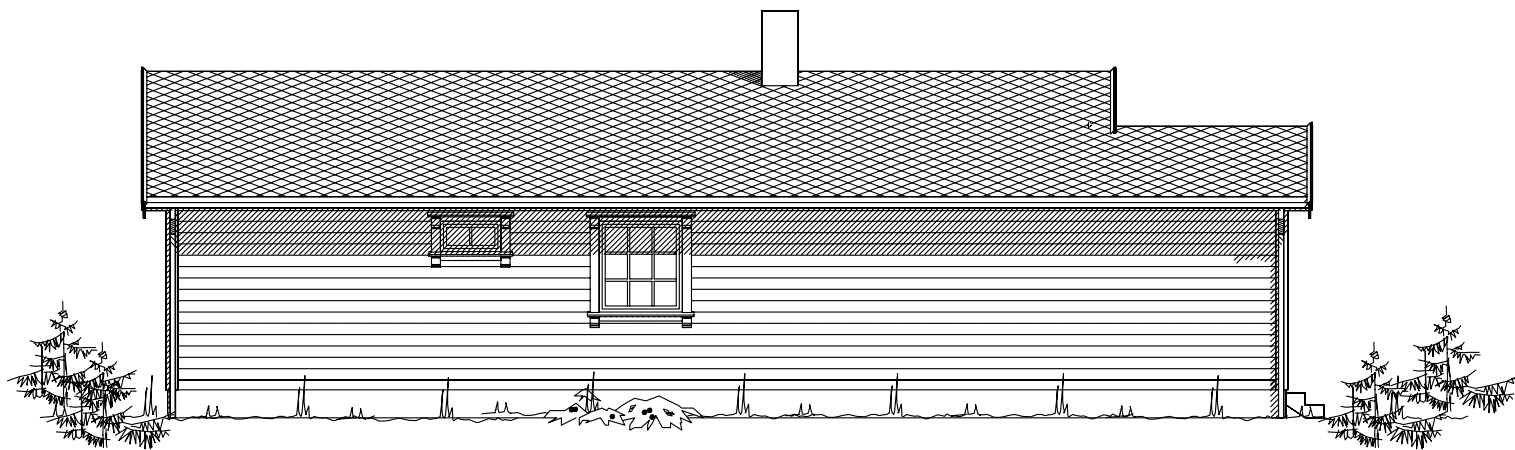

Fasade mot

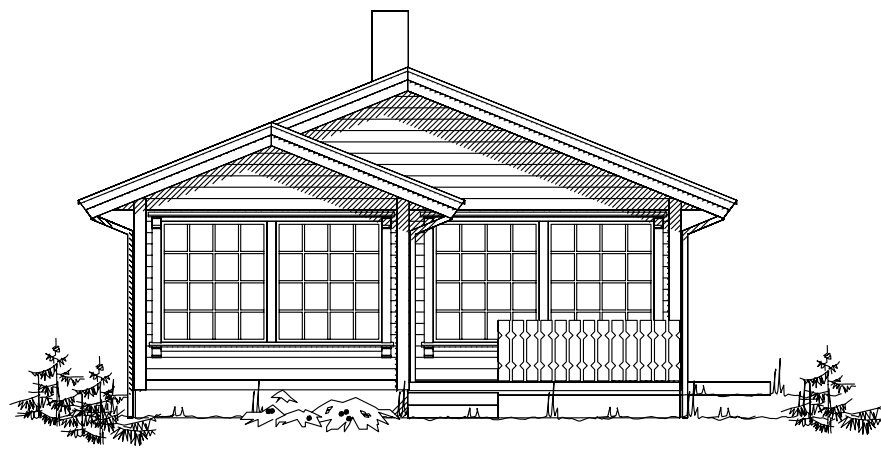


Fasade mot

Prosjektert etter TEK 97 versjon av 29.08.01


Ferdig planert terreng
Bak / under terreng
Eksisterende terreng

UTFORMING AV TILTAK BEKREFTES FOREVIST:				
Nabo.nr.	G.nr.	Br.nr.	Dato	Sign.
Nabo.nr.	G.nr.	Br.nr.	Dato	Sign.
Nabo.nr.	G.nr.	Br.nr.	Dato	Sign.
Nabo.nr.	G.nr.	Br.nr.	Dato	Sign.

Tiltakshaver: Hytter 3070 Sande				 VestlandHus	
Leverandør: T. Sando Bygg as					
Hustype: HYTTE					
Byggeplassens adresse:			Arkiv nr.	DATO 07.04.09 hb	
Flatås, Sande kommune.				REV.1 16.10.09 per	
G.nr. 139 Br.nr. 70			ER TEGNING KONTROLLERT I H.T. SJEKKLISTER ?	REV.2	
			Ja	REV.3	
				SKALA 1 : 100	
				DATA DESIGN SYSTEM	
VestlandsHusgruppens arkitektkontor – 6018 Alesund – Tlf. 70 17 89 00					
TEGNINGEN MÅ HVERKEN HELT ELLER DELVIS KOPIERES ELLER BENYTTES VED TILTAK SOM VESTLANDSHUS IKKE MEDVIRKER I.					

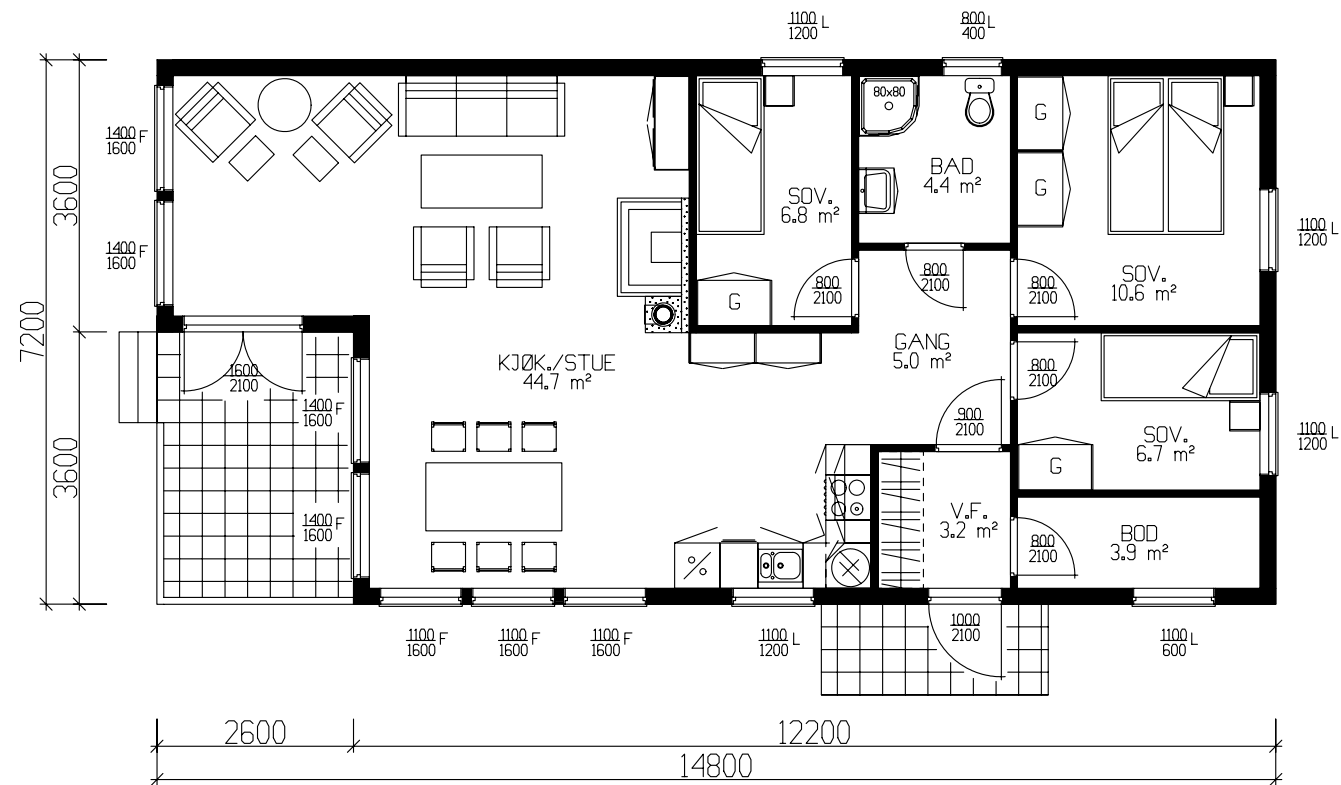

PLAN 88,1 m² BRA.

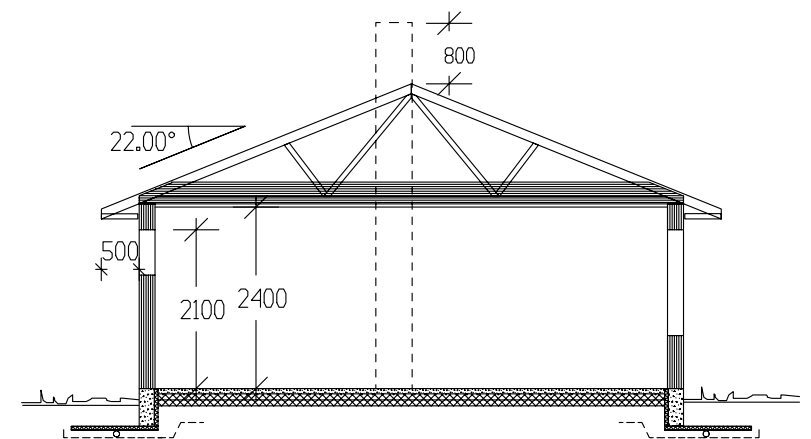

Prosjektert etter TEK 97 versjon av 29.08.01

Tiltakshaver: Hytter 3070 Sande					 VestlandHus	
Leverandør: T. Sando Bygg as						
Hustype: HYTTE			Plan og snitt		DATO 07.04.09 hb	
Byggeplassens adresse: <i>Flatås, Sande kommune.</i>			ARKIV NR.		REV.1 16.10.09 per	
					REV.2	
G.nr. 139 Br.nr. 70			ER TEGNING KONTROLLERT I H.T. SJEKKLISTER ?		REV.3	
					SKALA 1 : 100	
Ja			Ja		 DATA DESIGN SYSTEM	
					Tegningsnr. 503	
VestlandsHusgruppens arkitektkontor – 6018 Alesund – Tlf. 70 17 89 00					Prosj.nr. 203b	
TEGNINGEN MÅ HVERKEN HELT ELLER DELVIS KOPIERES ELLER BENYTTES VED TILTAK SOM VESTLANDSHUS IKKE MEDVIRKER I.						

GRUNNFLATE	(M ²)	97,2
BEBYGD AREAL	(M ²)	97,2