


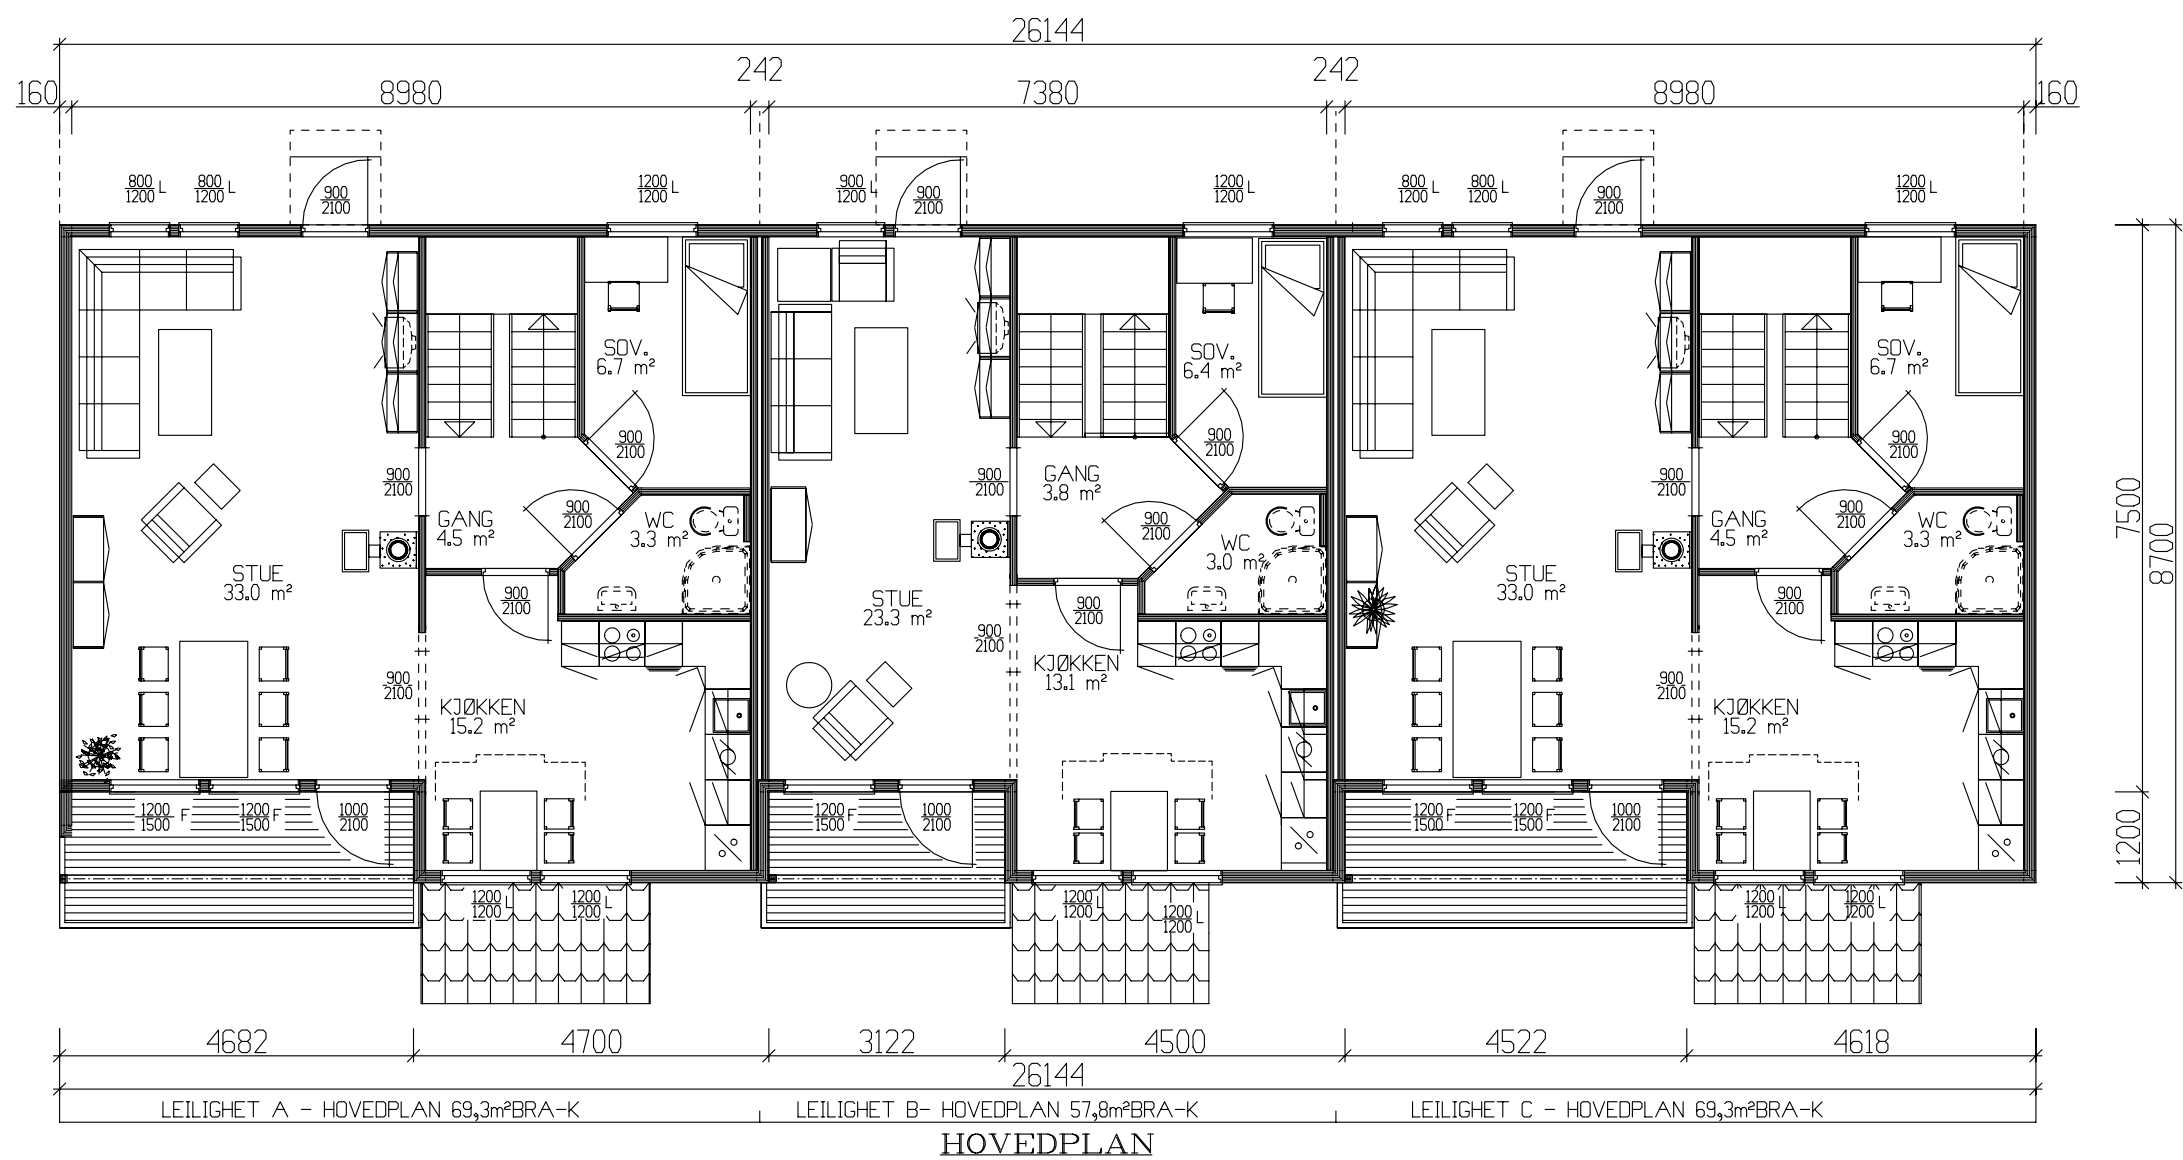

Leilighet A - C	BRA	B.fakt	BA	BRA-K
Und.etg.plan	67.80	0.5	33.90	67.80
Hovedplan	69.30	1.0	69.30	69.30
Sum 1 m²	137.10		103.20	137.10
Leilighet B	BRA	B.fakt	BA	BRA-K
Und.etg.plan	56.90	0.5	28.45	56.90
Hovedplan	57.80	1.0	57.80	57.80
Sum 1 m²	114.70		86.25	114.70


GRUNNFLATE	(M ²)	213,4
BEBYGD AREAL	(M ²)	249,3

Tiltakshaver: A. Sølberg A/S				REV.4 24.08.01 1v DATO 12.04.00 on REV.1 23.05.00 on REV.2 29.09.00 MHS REV.3 07.08.01 1v SKALA 1 : 100  DATA DESIGN SYSTEM	 TRYGGE HJEM Tegningsnr. 501 Prosj.nr. 053N
Leverandør: A. Sølberg A/S					
HUSTYPE: SPESIAL		HOVEDPLAN			
Byggeplassens adresse:					
Furutoppen Burettslag					
G.nr.	Br.nr.	ER TEGNING KONTROLLERT I H.T. SJEKKLISTER ?		JA	
VestlandsHusgruppens arkitektkontor – 6018 Alesund – Tlf. 70 17 89 00					
TEGNINGEN MA HVERKEN HELT ELLER DELVIS KOPIERES ELLER BENYTTES VED TILTAK SOM VESTLANDSHUS IKKE MEDVIRKER I.					

Seksjon B



Fasade mot syd-vest

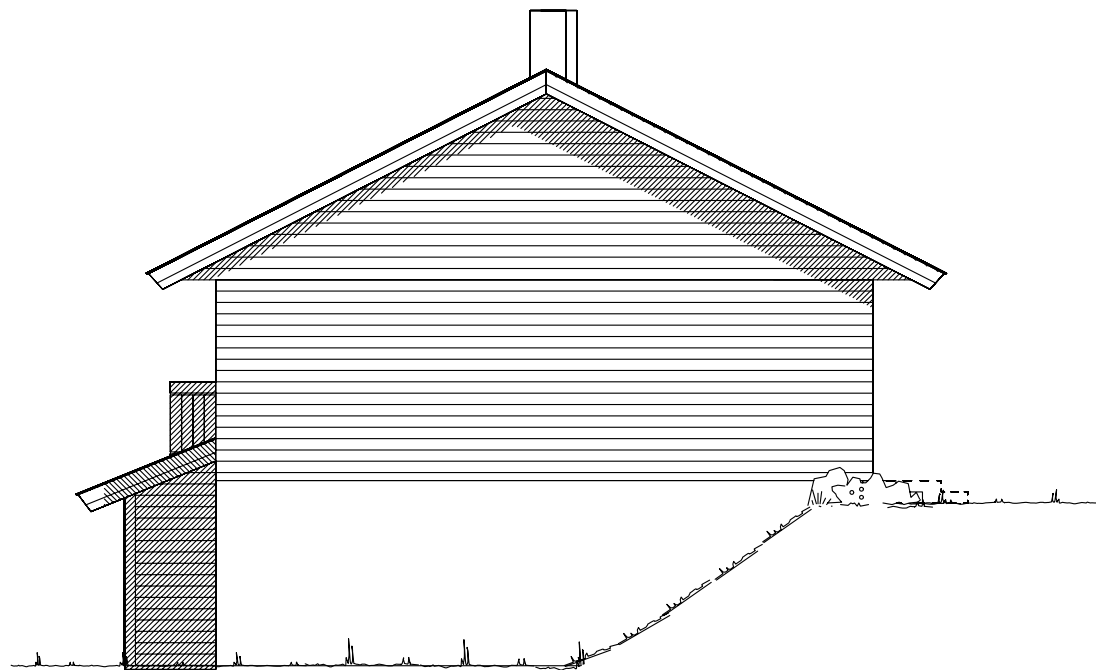


Fasade mot syd-øst

UTFORMING AV TILTAK BEKREFTES FOREVIST:				
Nabo.nr.	G.nr.	Br.nr.	Dato	S1gn.
Nabo.nr.	G.nr.	Br.nr.	Dato	S1gn.
Nabo.nr.	G.nr.	Br.nr.	Dato	S1gn.
Nabo.nr.	G.nr.	Br.nr.	Dato	S1gn.


Tiltakshaver: A. Sølberg A/S				Seksjon B  VestlandsHus TRYGGE HJEM Tegningsnr. 502 Prosj.nr. 053N	
Leverandør: A. Sølberg A/S					
HUSTYPE: SPESIAL		FASADER		REV.4	24.08.01 1v
Byggeplassens adresse:				DATO	12.04.00 on
				REV.1	23.05.00 on
Furutoppen Burettslag				REV.2	29.09.00 MHS
				REV.3	07.08.01 1v
G.nr.		Br.nr.		SKALA 1 : 100	
				 DATA DESIGN SYSTEM	
ER TEGNING KONTROLLERT I H.T. SJEKKLISTER ?		JA			
VestlandsHusgruppens arkitektkontor – 6018 Alesund – Tlf. 70 17 89 00					
TEGNINGEN MÅ HVERKEN HELT ELLER DELVIS KOPIERES ELLER BENYTTES VED TILTAK SOM VESTLANDSHUS IKKE MEDVIRKER I.					



fasade mot nord-øst

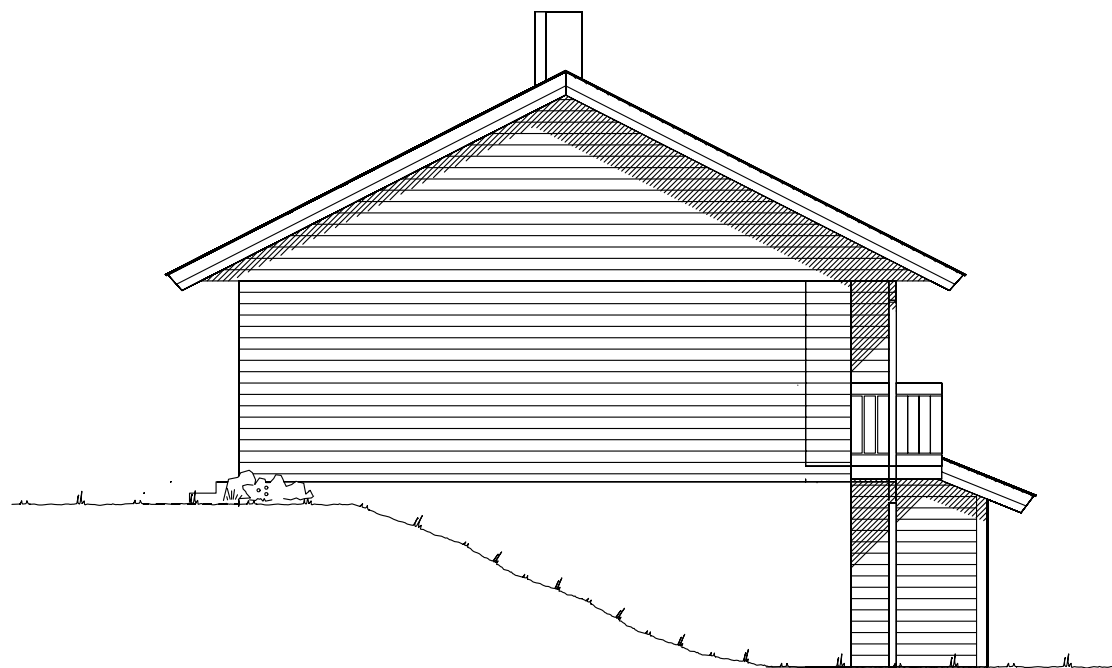

Fasade mot nord-vest

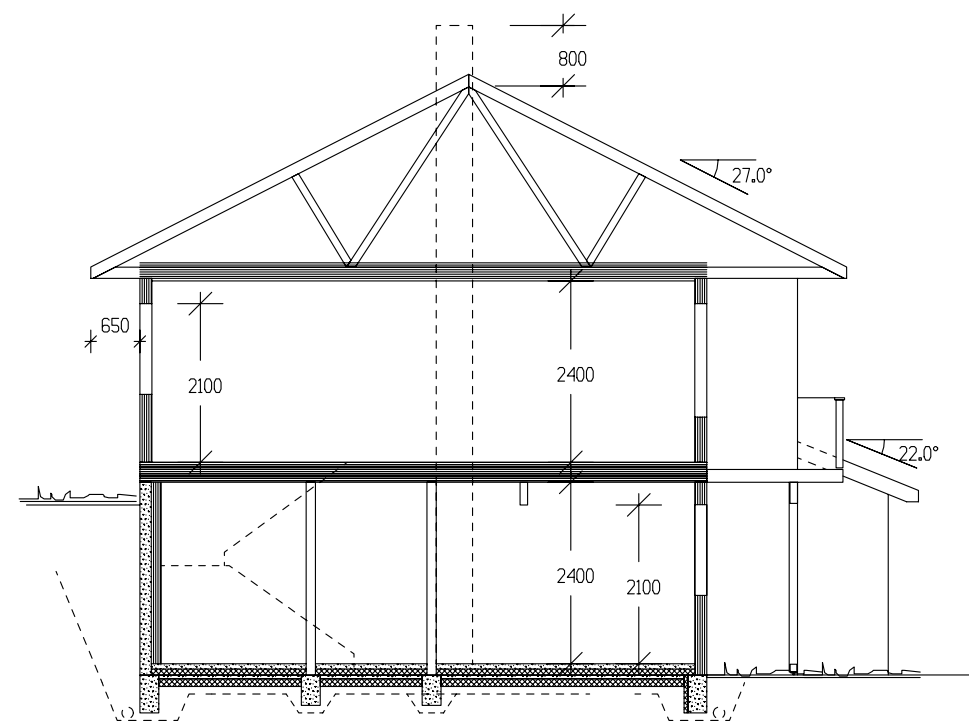


SNITT

Seksjon B

UTFORMING AV TILTAK BEKREFTES FOREVIST:				
Nabo.nr.	G.nr.	Br.nr.	Dato	Sign.
Nabo.nr.	G.nr.	Br.nr.	Dato	Sign.
Nabo.nr.	G.nr.	Br.nr.	Dato	Sign.
Nabo.nr.	G.nr.	Br.nr.	Dato	Sign.

Tiltakshaver: A. Sølberg A/S				REV.4 24.08.01 1v DATO 12.04.00 on REV.1 23.05.00 on REV.2 29.09.00 MHS REV.3 07.08.01 1v SKALA 1 : 100  DATA DESIGN SYSTEM	 Vestlandshus TRYGGE HJEM Tegningsnr. 503 Prosj.nr. 053N
Leverandør: A. Sølberg A/S					
HUSTYPE: SPESIAL		FASADER/SNITT			
Byggeplassens adresse:					
Furutoppen Burettslag					
G.nr.	Br.nr.	ER TEGNING KONTROLLERT I H.T. SJEKKLISTER ?		JA	
Vestlandshusgruppens arkitektkontor – 6018 Alesund – Tlf. 70 17 89 00					
TEGNINGEN MÅ HVERKEN HELT ELLER DELVIS KOPIERES ELLER BENYTTES VED TILTAK SOM VESTLANDSHUS IKKE MEDVIRKER I.					

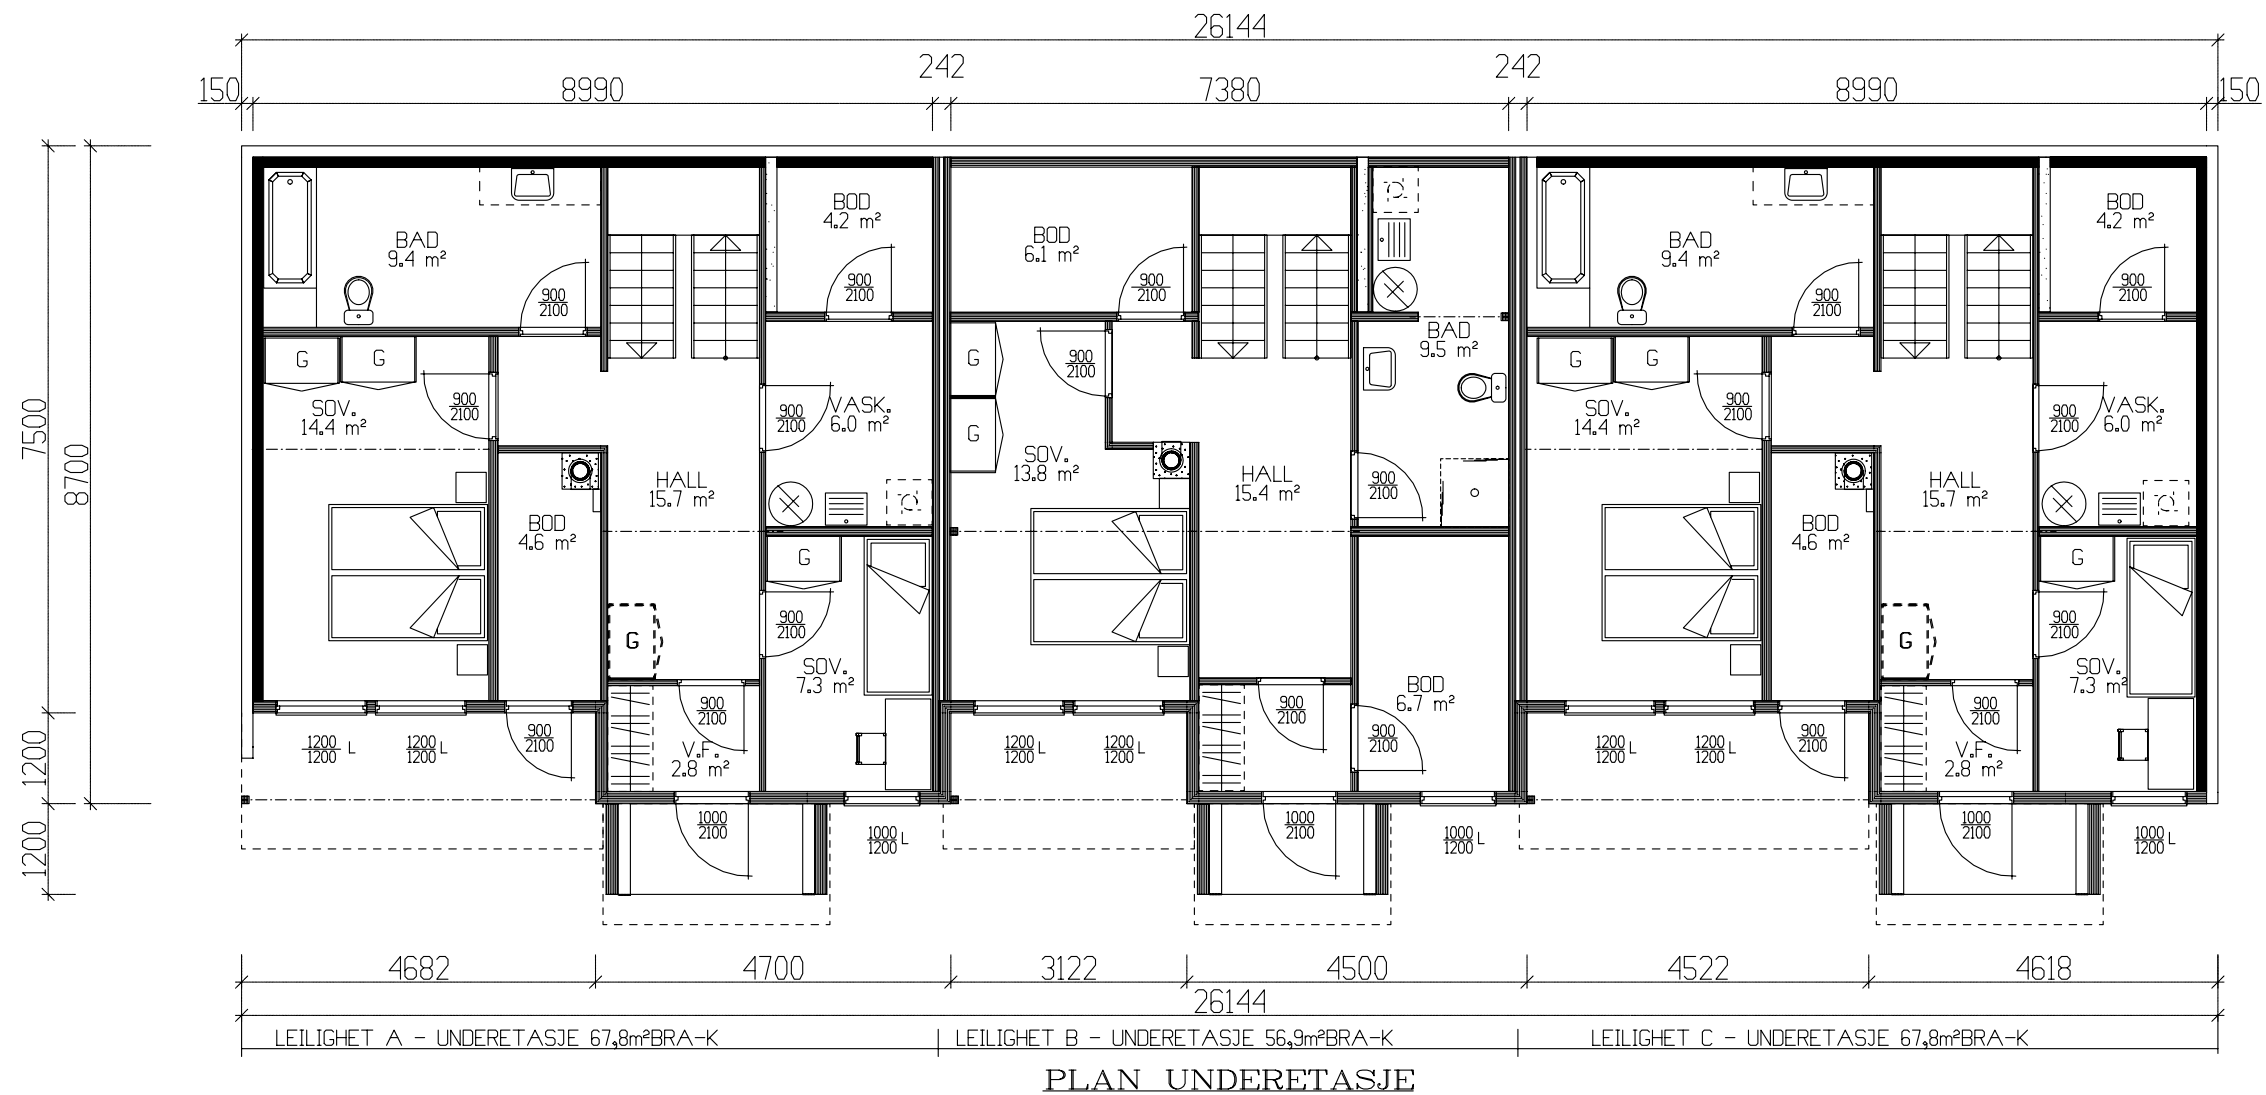

Seksjon B

Tiltakshaver: A. Sølberg A/S				REV. 4 24.08.01 1v DATO 12.04.00 on REV.1 23.05.00 on REV.2 29.09.00 MHS REV.3 07.08.01 1v SKALA 1 : 100  DATA DESIGN SYSTEM	 VestlandsHus TRYGGE HJEM Tegningsnr. 504 Prosj.nr. 053N
Leverandør: A. Sølberg A/S					
HUSTYPE: SPESIAL		UNDERETASJE			
Byggeplassens adresse:					
Furutoppen Burettslag					
G.nr.	Br.nr.	ER TEGNING KONTROLLERT I H.T. SJEKKLISTER ?	JA		
VestlandsHusgruppens arkitektkontor – 6018 Alesund – Tlf. 70 17 89 00					
TEGNINGEN MA HVERKEN HELT ELLER DELVIS KOPIERES ELLER BENYTTES VED TILTAK SOM VESTLANDSHUS IKKE MEDVIRKER I.					