


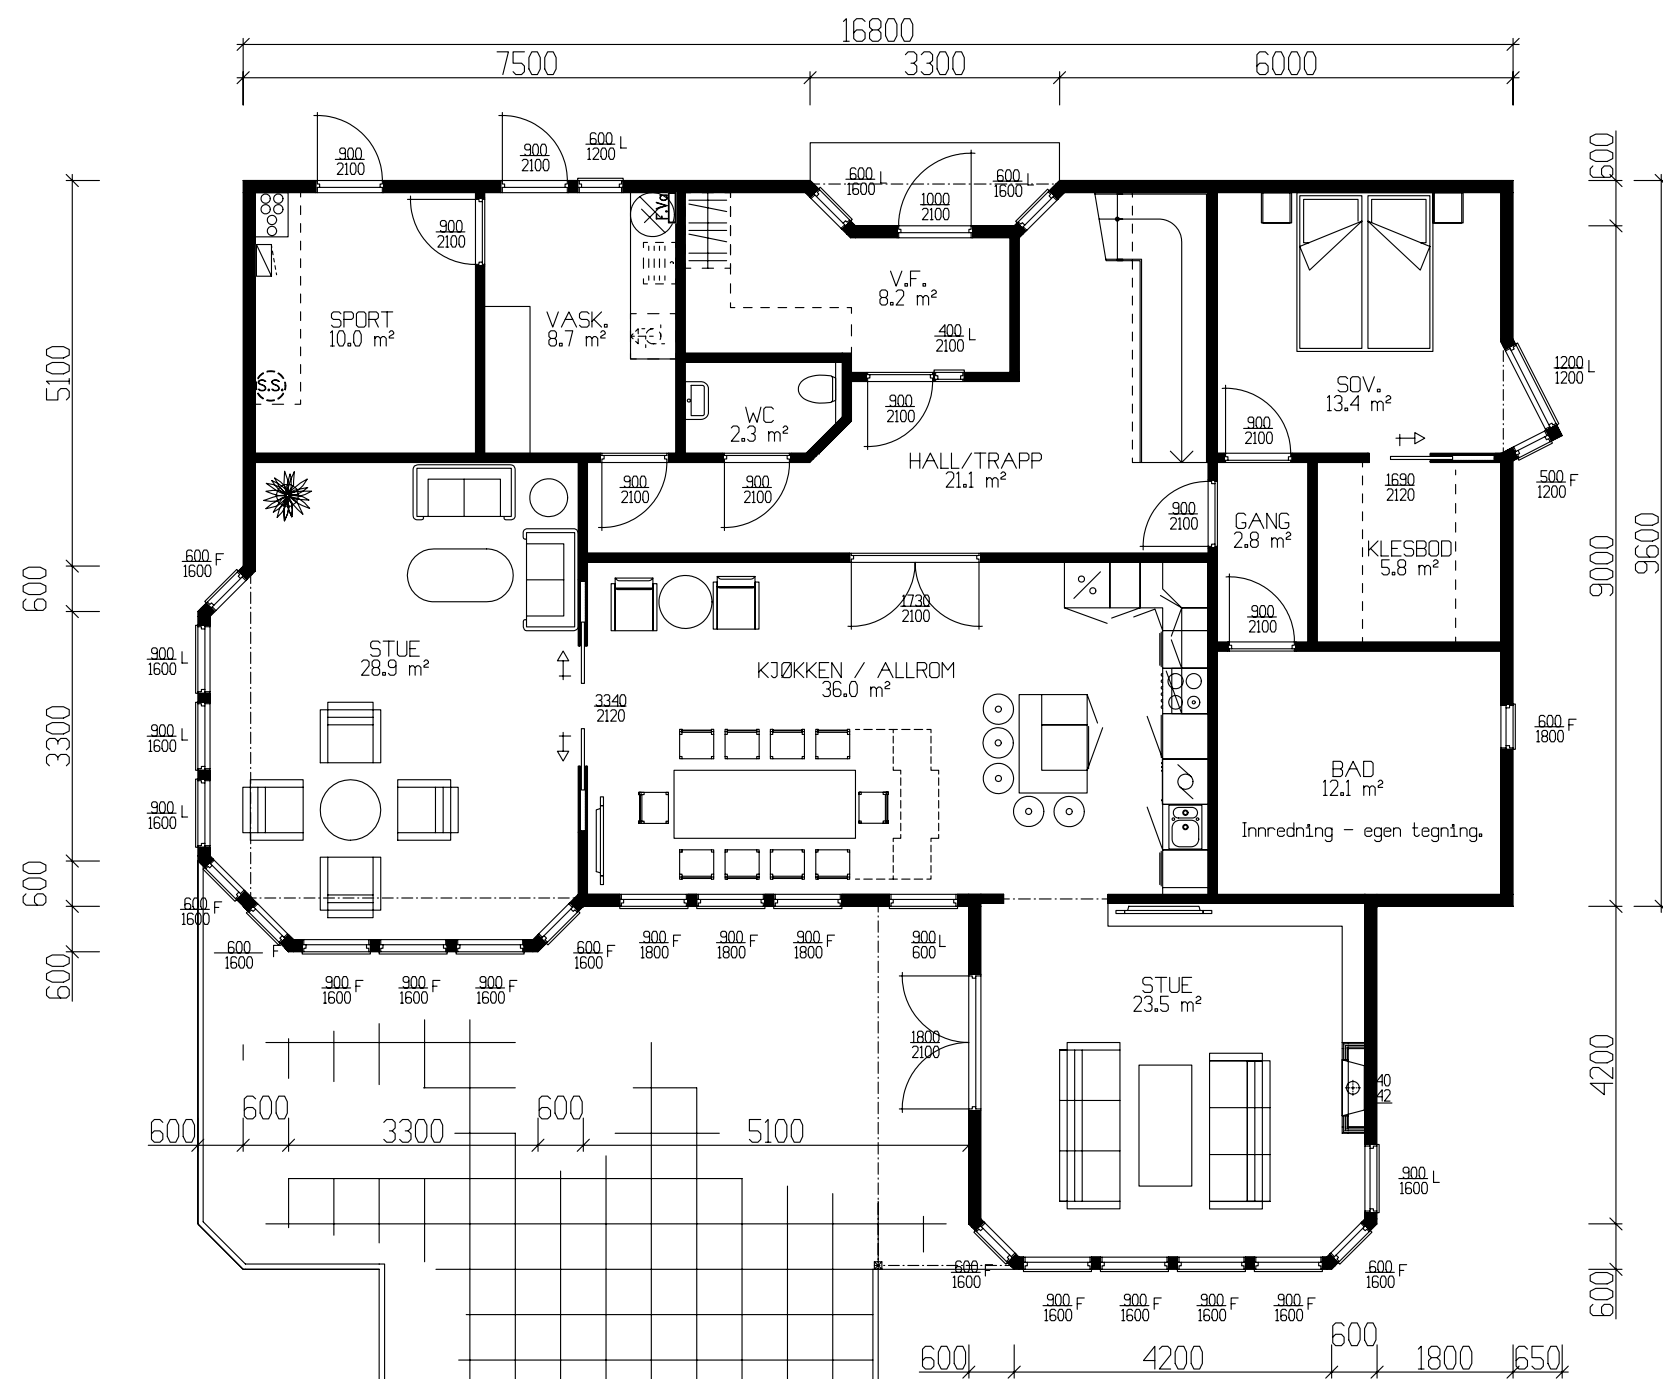

HOVEDPLAN 180.3m² BRA

INKL.GARASJE:

	BRA
Hovedplan	180.30
Etg.plan	84.20
Garasje	38.40
Sum 1 m²	302.90

TOTALT:

GRUNNFLATE	(M ²)	234.0
BEBYGD AREAL	(M ²)	282.6

TEK 97 Av versjon 29.08.2001

Tiltakshaver: Vibeke og Lars Rød			
Leverandør: VestlandsHus Mjelde AS			
Hustype: SPESIAL		PLAN	DATO 28.11.07 mhv
Byggeplassens adresse:		ARKIV NR.	REV.1
Loftås. Valestrandfossen			REV.2
G.nr. 1	Br.nr.	ER TEGNING KONTROLLERT I H.T. SJEKKLISTER ?	Ja
VestlandsHusgruppens arkitektkontor – 6018 Alesund – Tlf. 70 17 89 00		SKALA 1 : 100	
TEGNINGEN MÅ HVERKEN HELT ELLER DELVIS KOPIERES ELLER BENYTTES VED TILTAK SOM VESTLANDSHUS IKKE MEDVIRKER I.		DATA DESIGN SYSTEM	

VestlandsHus


TRYGGE HJEM

Tegningsnr. 501

Prosj.nr. 479a



Fasade mot vest

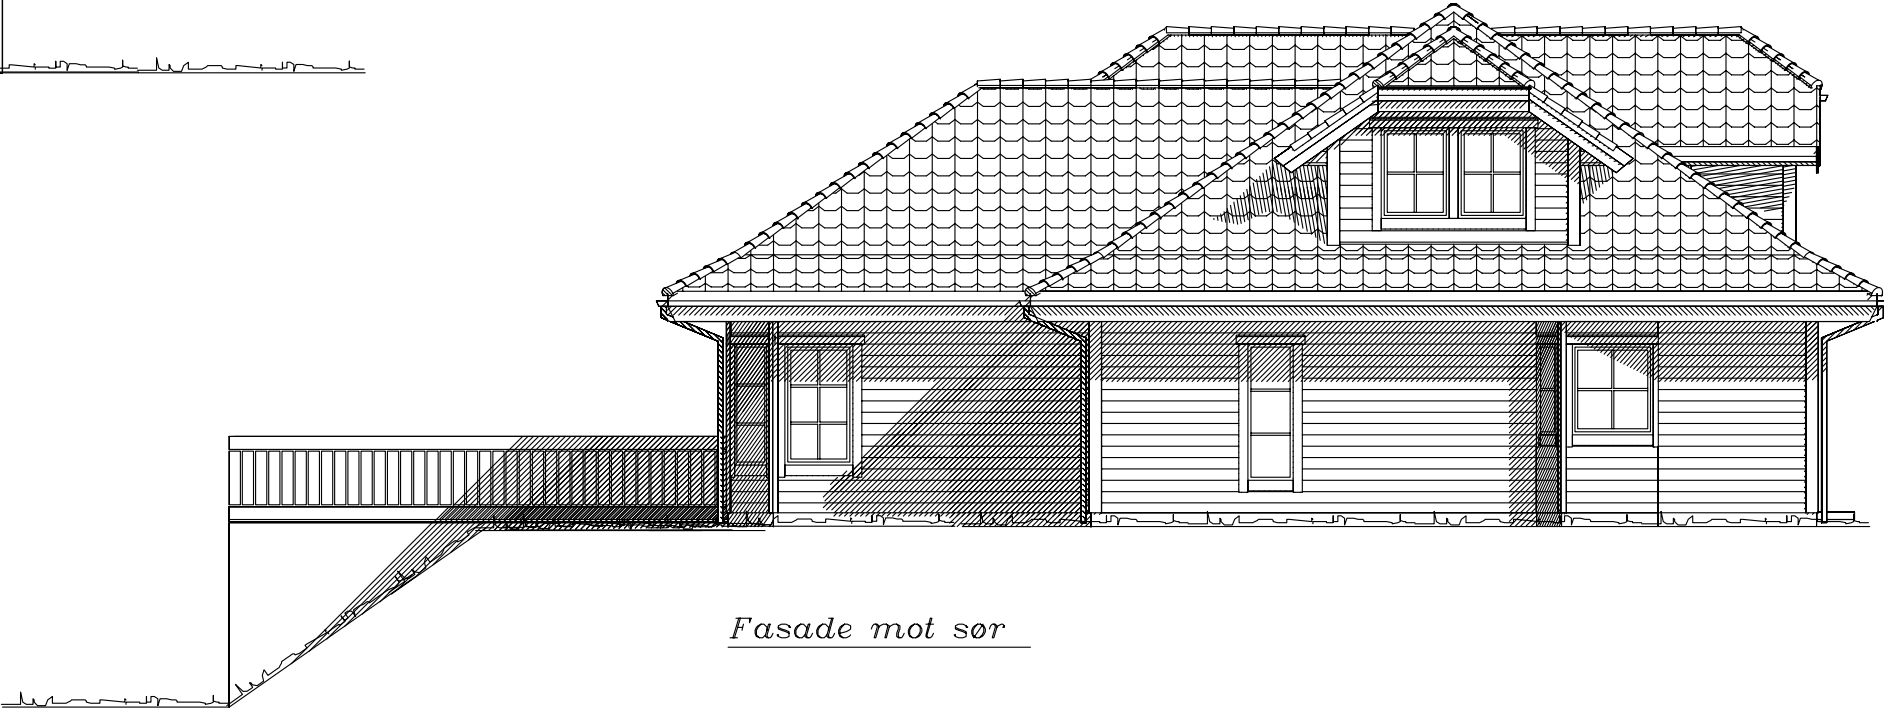


Fasade mot sør

UTFORMING AV TILTAK BEKREFTES FOREVIST:				
Nabo.nr.	G.nr.	Br.nr.	Dato	Sign.
Nabo.nr.	G.nr.	Br.nr.	Dato	Sign.
Nabo.nr.	G.nr.	Br.nr.	Dato	Sign.
Nabo.nr.	G.nr.	Br.nr.	Dato	Sign.

Tiltakshaver: Vibeke og Lars Rød				 VestlandHus
Leverandør: VestlandsHus Mjelde AS				
Hustype: SPESIAL		FASADER-SNITT		
Byggeplassens adresse:		ARKIV NR.		
Loftås. Valestrandfossen				TRYGGE HJEM
G.nr.	Br.nr.	ER TEGNING KONTROLLERT I H.T. SJEKKLISTER ?	Ja	Tegningsnr. 502
1				Prosj.nr. 479a
VestlandsHusgruppens arkitektkontor – 6018 Alesund – Tlf. 70 17 89 00				
TEGNINGEN MÅ HVERKEN HELT ELLER DELVIS KOPIERES ELLER BENYTTES VED TILTAK SOM VESTLANDSHUS IKKE MEDVIRKER I.				




Fasade mot øst

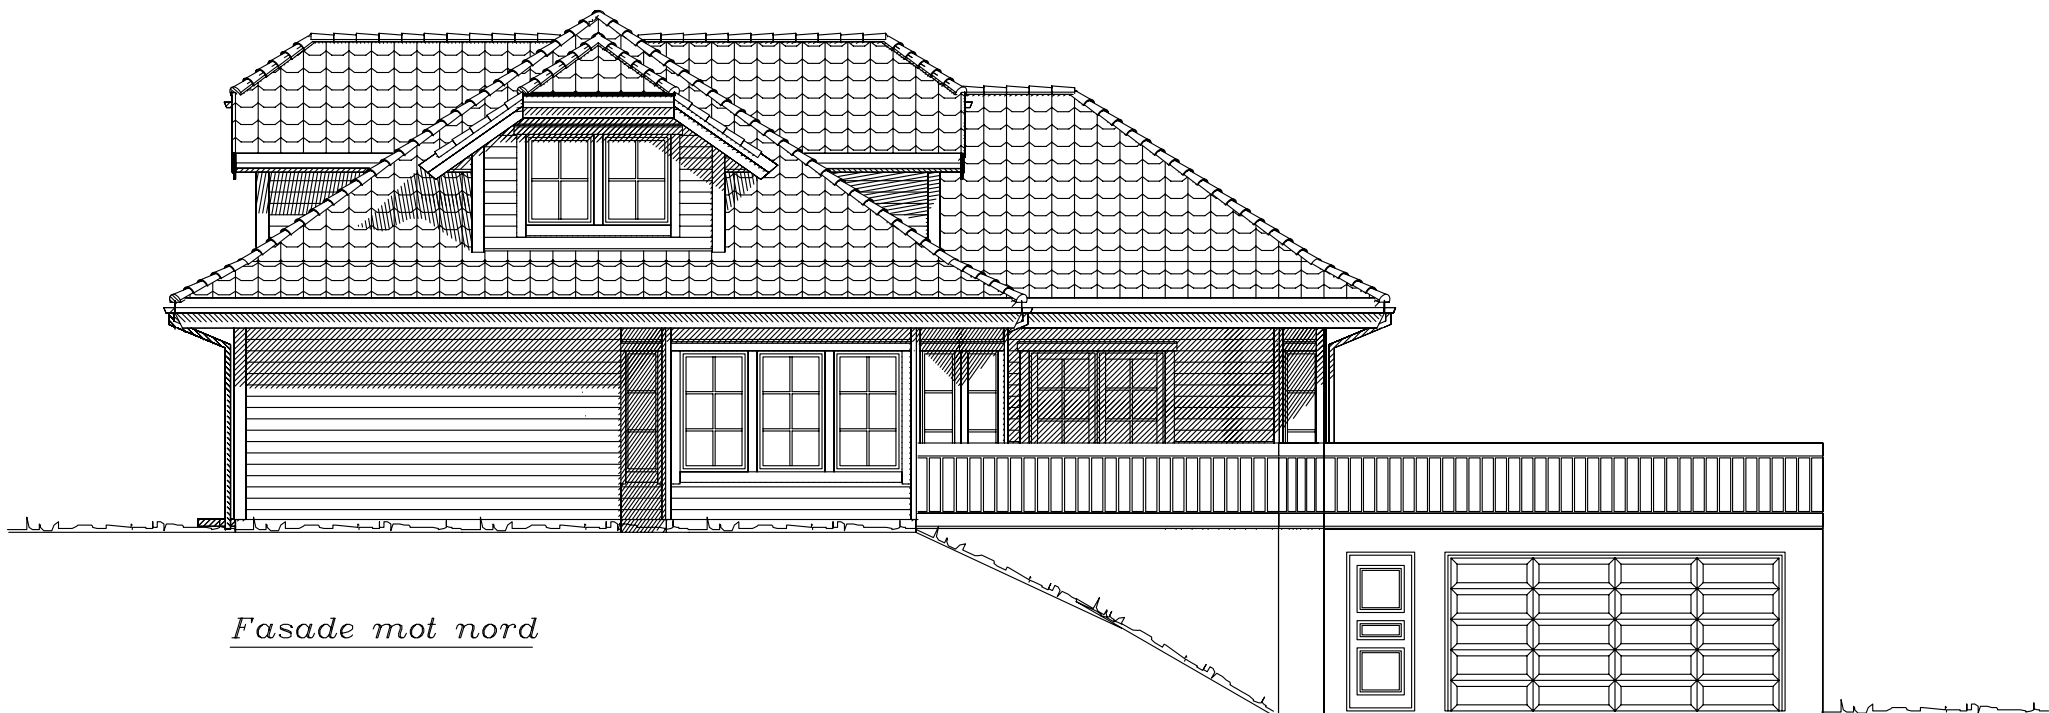

Fasade mot nord

Tiltakshaver: Vibeke og Lars Rød				 VestlandsHus
Leverandør: VestlandsHus Mjelde AS				
Hustype: SPESIAL		FASADER	DATO 28.11.07 mhv	
Byggeplassens adresse:		ARKIV NR.	REV.1	
Loftås. Valestrandfossen			REV.2	TRYGGE HJEM
			REV.3	Tegningsnr. 503
G.nr. 1	Br.nr.	ER TEGNING KONTROLLERT I H.T. SJEKKLISTER ?	Ja	SKALA 1 : 100
			 DATA DESIGN SYSTEM	Prosj.nr. 479a
VestlandsHusgruppens arkitektkontor – 6018 Alesund – Tlf. 70 17 89 00				
TEGNINGEN MÅ HVERKEN HELT ELLER DELVIS KOPIERES ELLER BENYTTES VED TILTAK SOM VESTLANDSHUS IKKE MEDVIRKER I.				

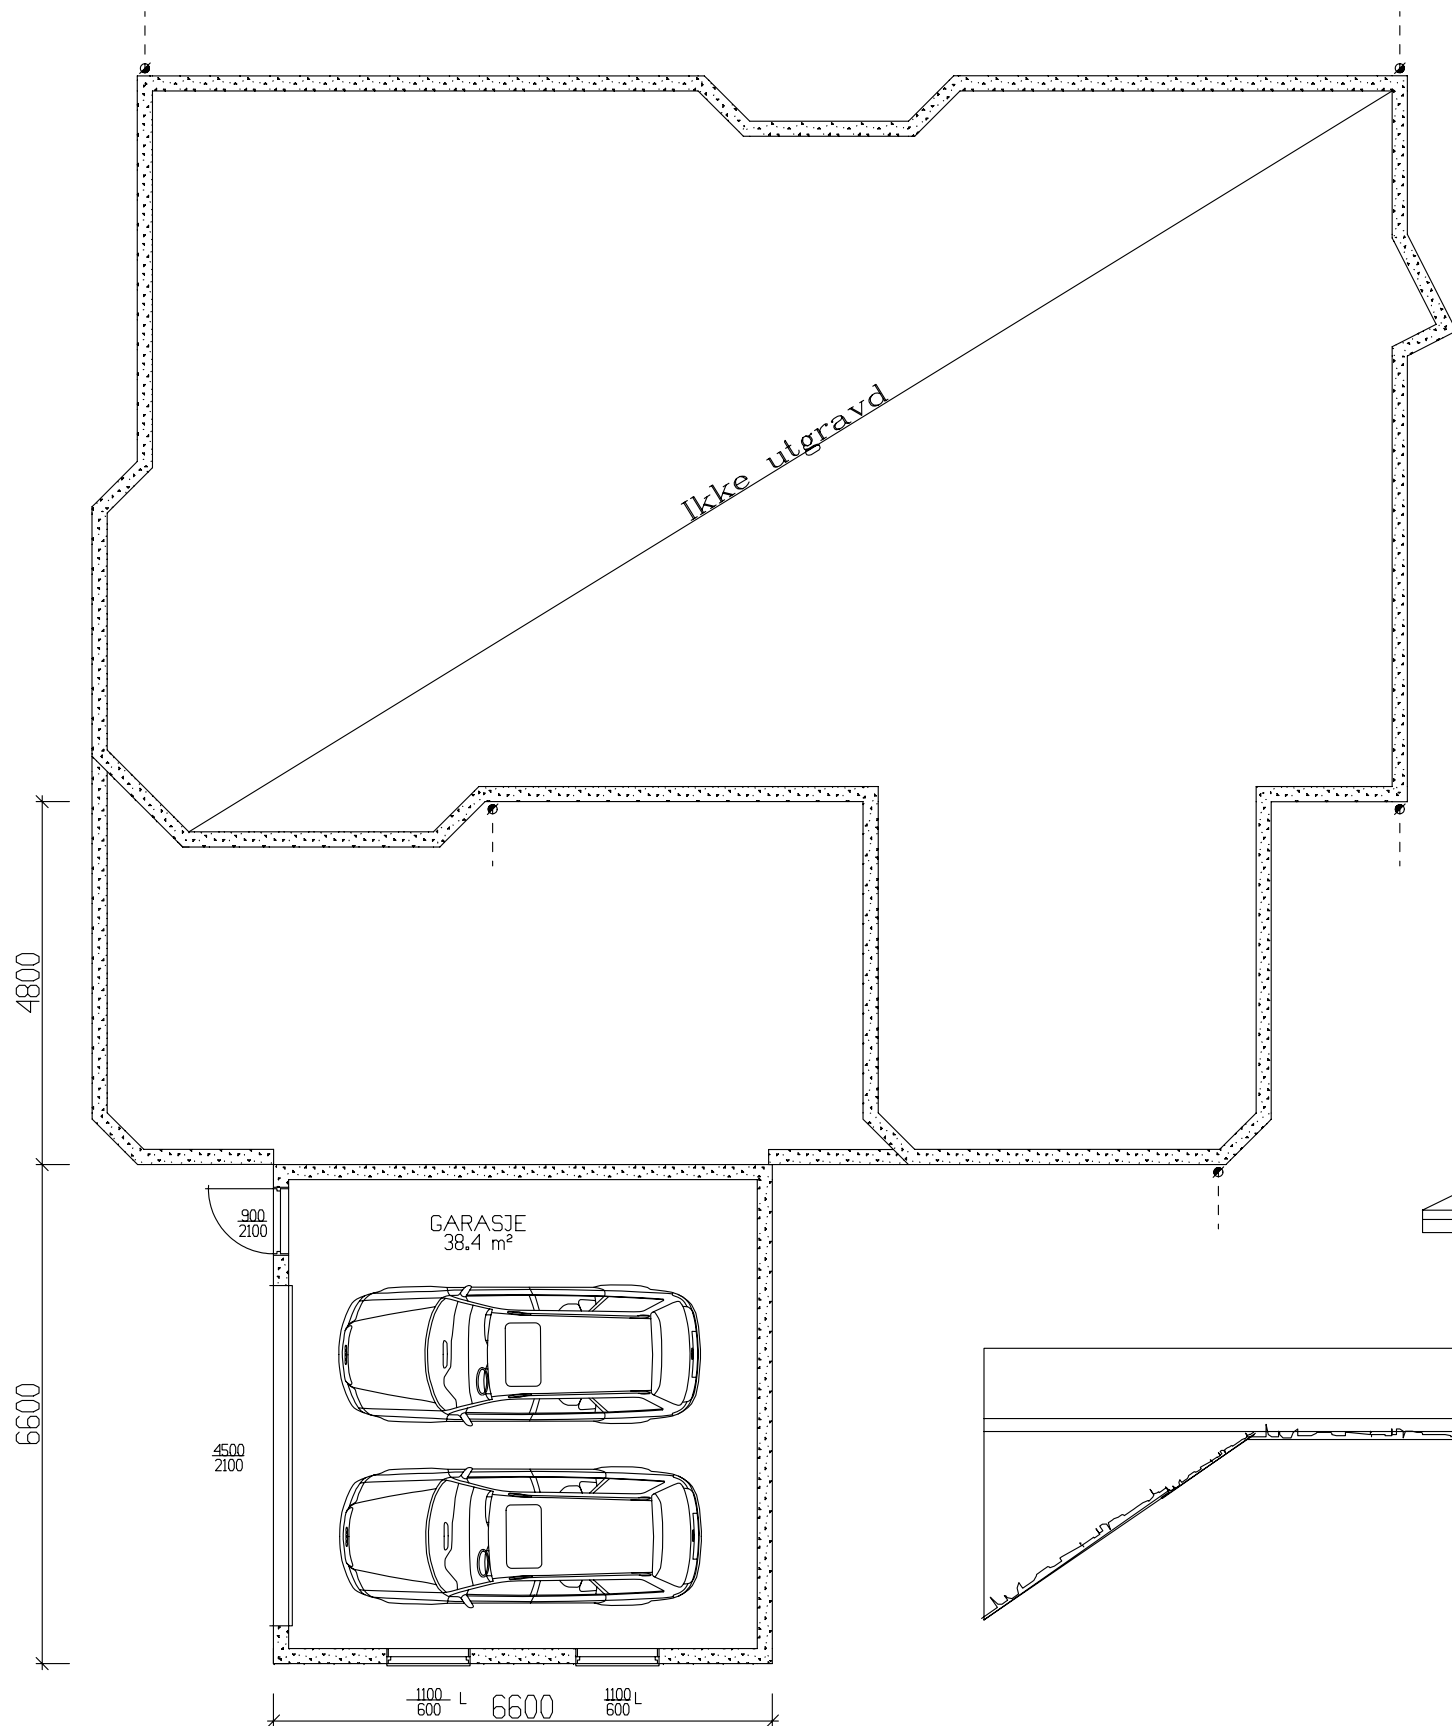


GARASJE 38.4m² BRA

SNITT

TEK 97 Av versjon 29.08.2001

Tiltakshaver: Vibeke og Lars Rød					 VestlandsHus
Leverandør: VestlandsHus Mjelde AS					
Hustype: SPESIAL		PLAN/SNITT		DATO 28.11.07 mhy	
Byggeplassens adresse:		ARKIV NR.		REV.1	
Loftås. Valestrandfossen				REV.2	TRYGGE HJEM
				REV.3	Tegningsnr. 504
				SKALA 1 : 100	Prosj.nr. 479a
				 DATA DESIGN SYSTEM	
VestlandsHusgruppens arkitektkontor – 6018 Alesund – Tlf. 70 17 89 00					
TEGNINGEN MÅ HVERKEN HELT ELLER DELVIS KOPIERES ELLER BENYTTES VED TILTAK SOM VESTLANDSHUS IKKE MEDVIRKER I.					

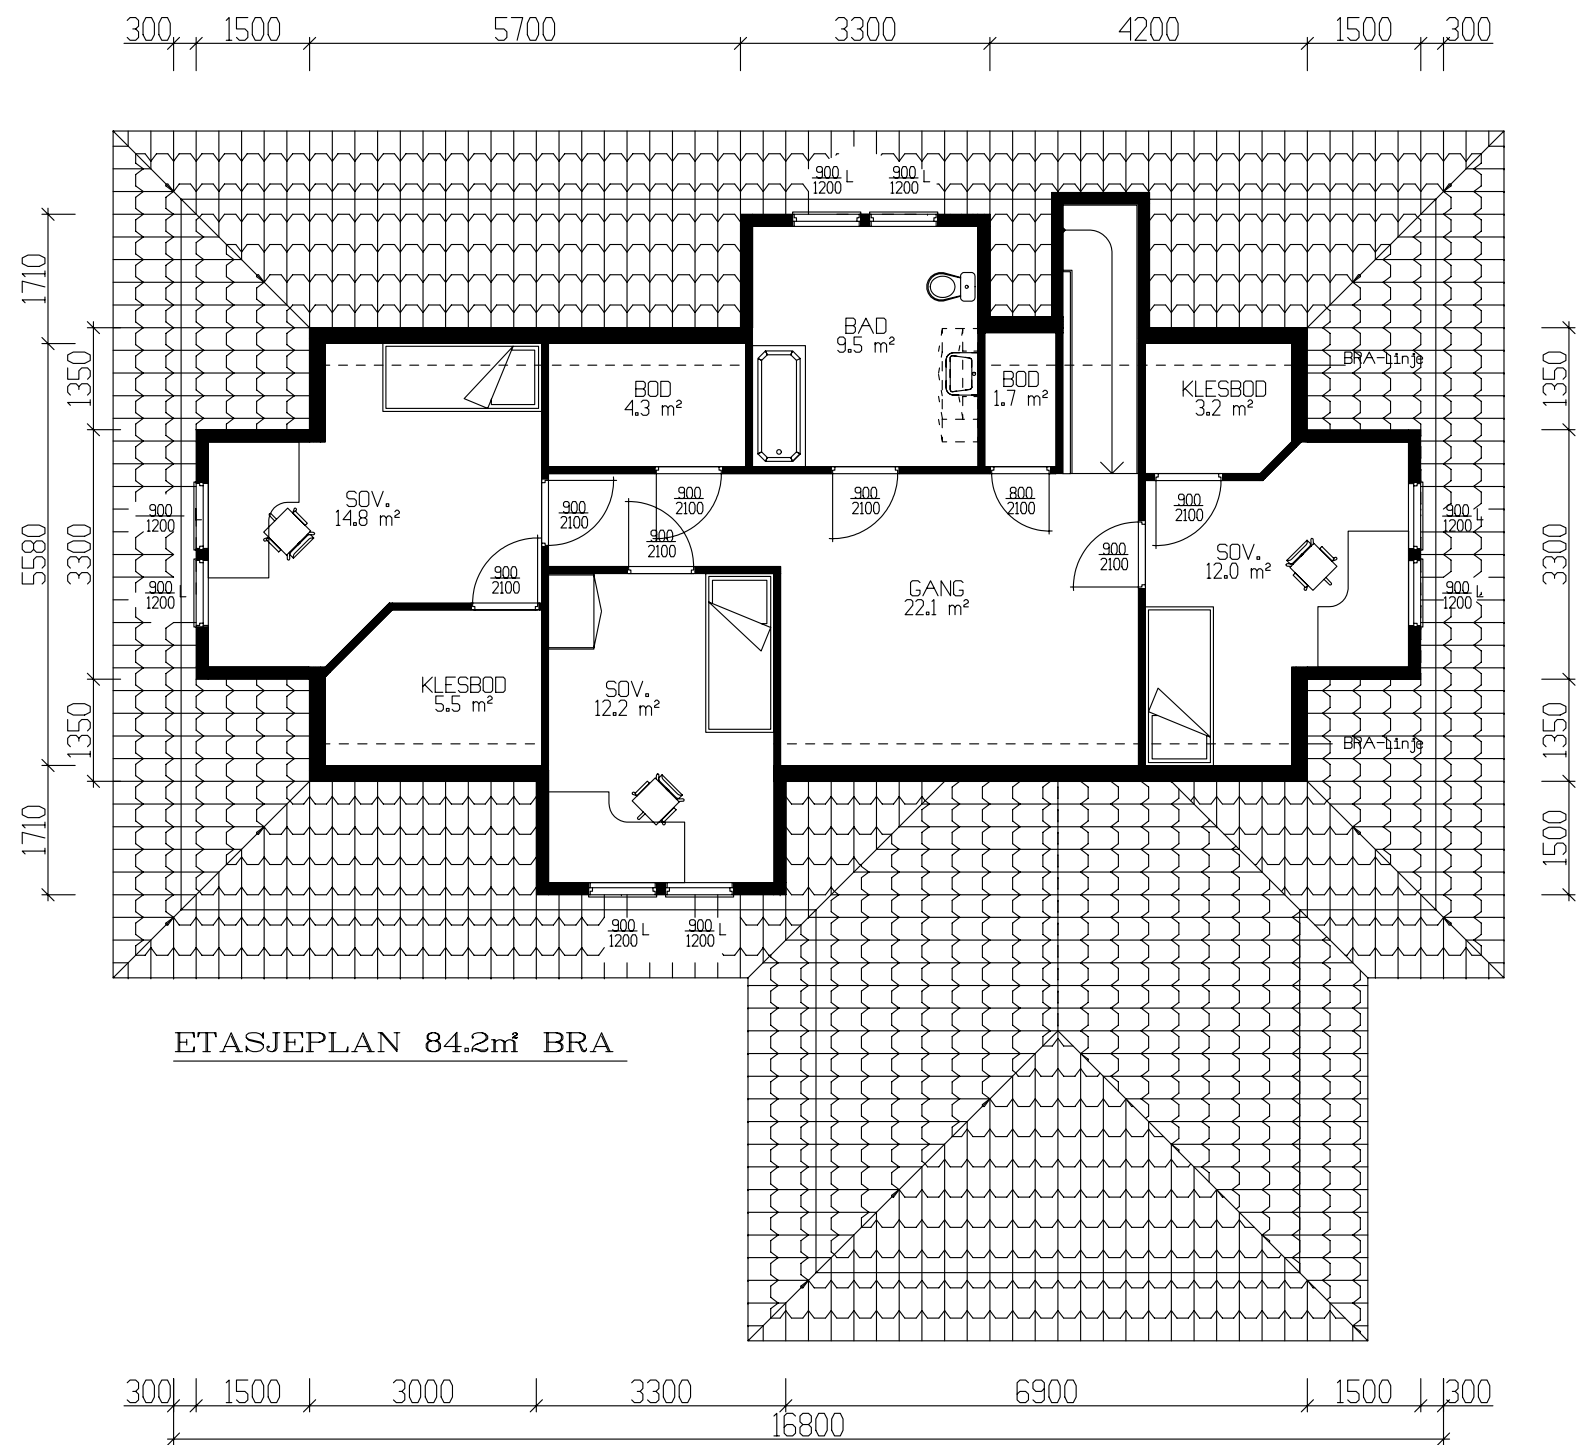

ETASJEPLAN 84.2m² BRA

TEK 97 Av versjon 29.08.2001

Tiltakshaver: Vibeke og Lars Rød				 VestlandsHus
Leverandør: VestlandsHus Mjelde AS				
Hustype: SPESIAL		PLAN	DATO 28.11.07 mhv	
Byggeplassens adresse:		ARKIV NR.	REV.1	
Loftås. Valestrandfossen			REV.2	TRYGGE HJEM
			REV.3	Tegningsnr. 505
			SKALA 1 : 100	Prosj.nr. 479a
G.nr. 1	Br.nr.	ER TEGNING KONTROLLERT I H.T. SJEKKLISTER ?		Ja
VestlandsHusgruppens arkitektkontor – 6018 Alesund – Tlf. 70 17 89 00				
TEGNINGEN MÅ HVERKEN HELT ELLER DELVIS KOPIERES ELLER BENYTTES VED TILTAK SOM VESTLANDSHUS IKKE MEDVIRKER I.				