

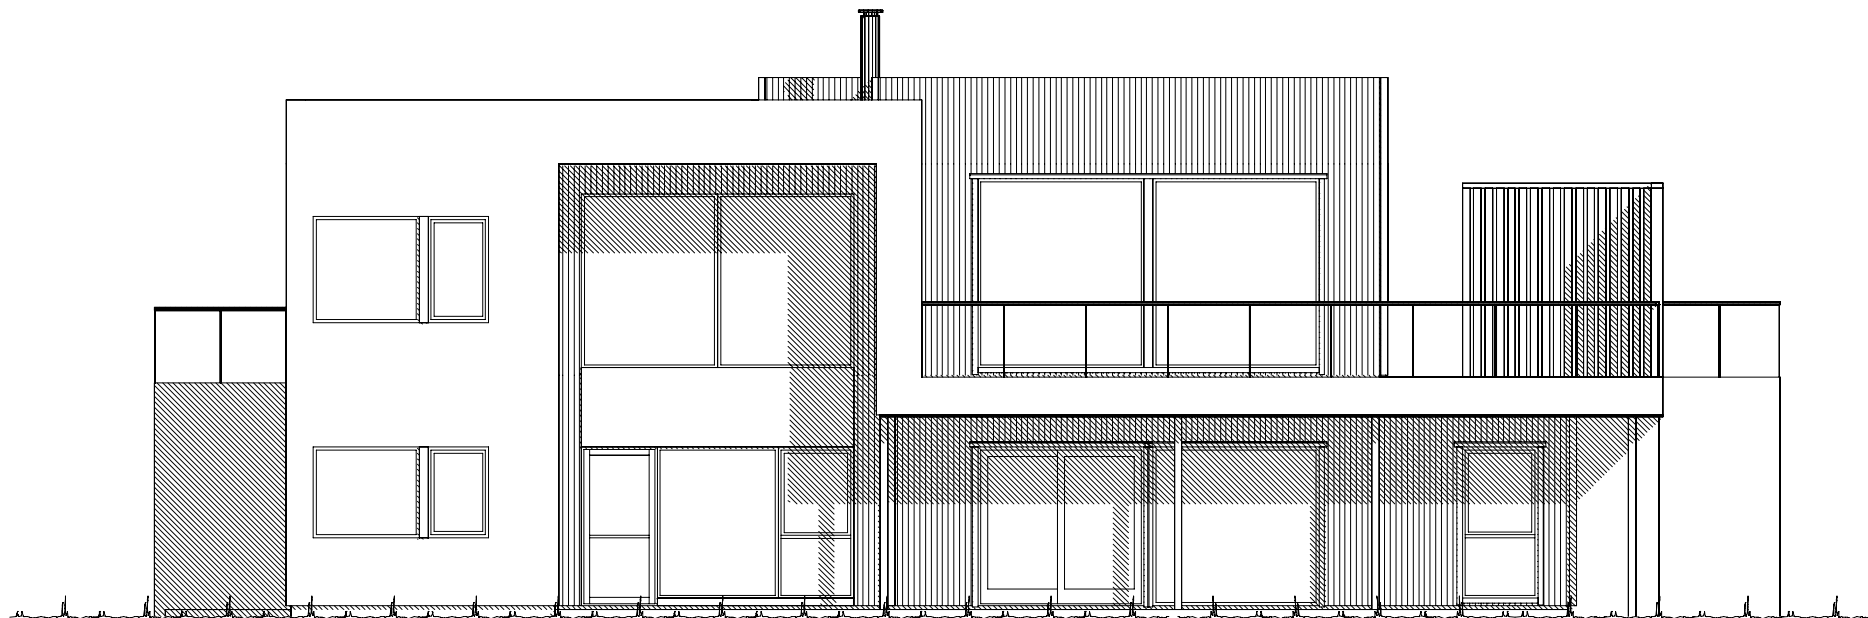
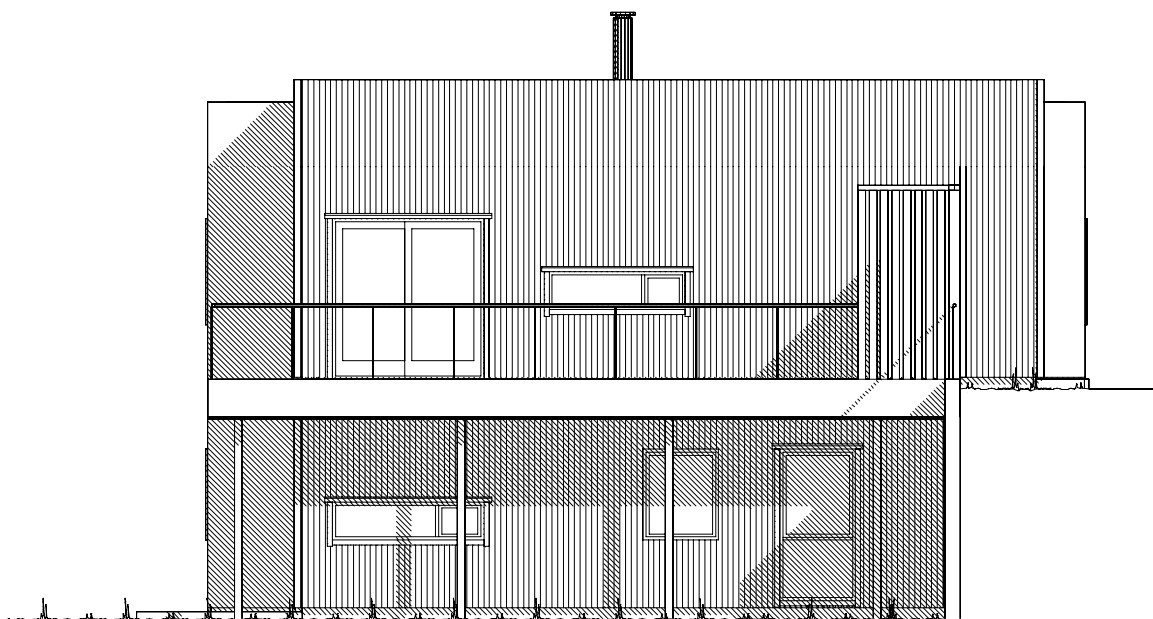
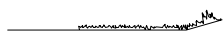


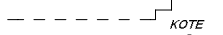

Fasade mot .

 


Fasade mot .

 Ferdig planert terreng
 Bak / under terreng
 Eksisterende terreng


UTFORMING AV TILTAK BEKREFTES FOREVIST:

Nabo.nr.	G.nr.	Br.nr.	Dato	Sign.
Nabo.nr.	G.nr.	Br.nr.	Dato	Sign.
Nabo.nr.	G.nr.	Br.nr.	Dato	Sign.
Nabo.nr.	G.nr.	Br.nr.	Dato	Sign.


		Tiltakshaver: Elisabeth og Roberto Sandli	
		Forhandler: Borgund Hus AS	
Hustype: Snønipa Sp. Fasade 1 og 2		DATO 04.07.17 vhh	
Byggeplassens adresse: Valle, 6260 Skodje, SKODJE		REV.1 14.12.17 lk	
G.nr. 13 Br.nr. 160		REV.2	
Er tegning klarert for bestilling, kontrakt og søkning ?		REV.3	
Nei		SKALA 1 : 100	
VESTLANDSHUSGRUPPENS ARKITEKTKONTOR - 6018 ÅLESUND - TLF. 70 17 89 00		Tegningsnr. 501	
TEGNINGEN MÅ HVERKEN HELT ELLER DELVIS KOPIERES ELLER BENYTTES VED TILTAK SOM VESTLANDSHUS IKKE MEDVIRKER I.		Prosj.nr. 170210	

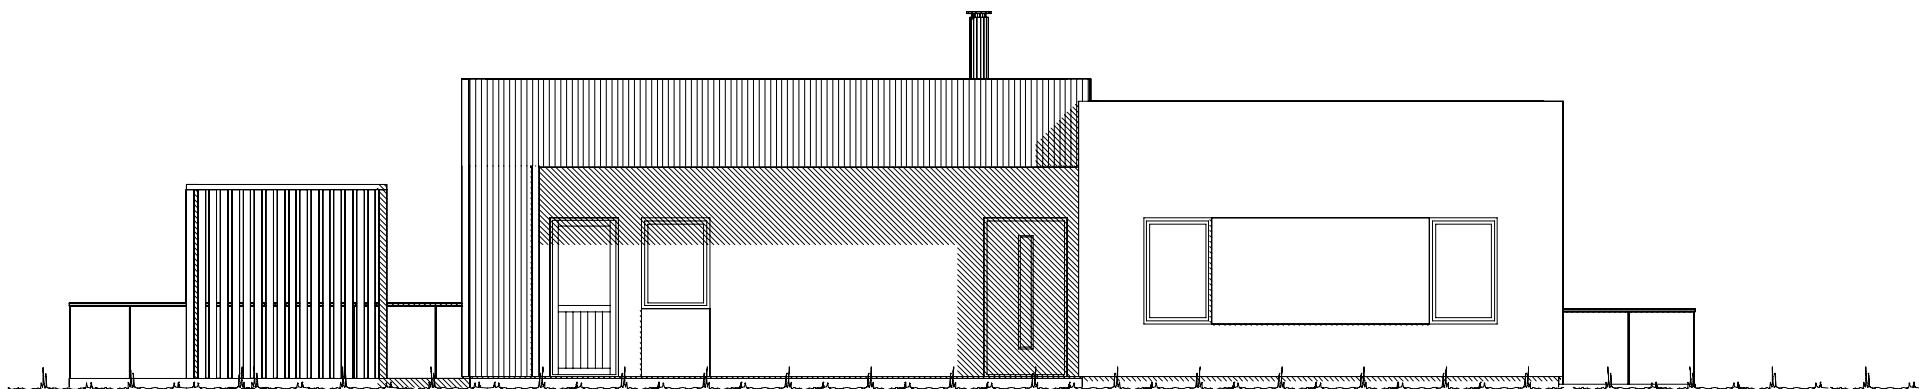

Fasade mot .

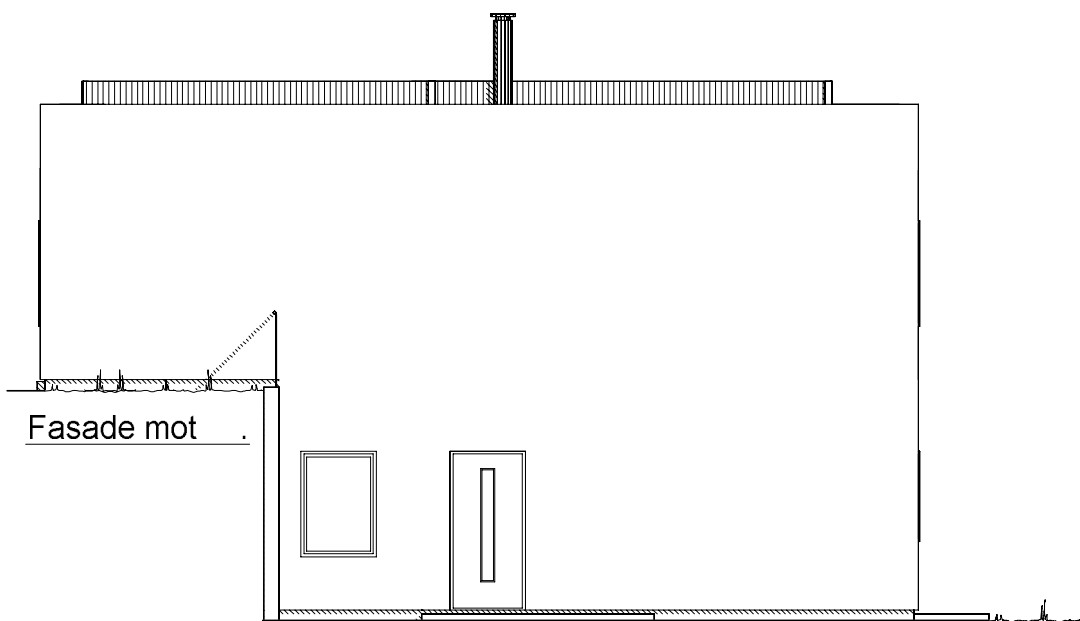


Fasade mot .

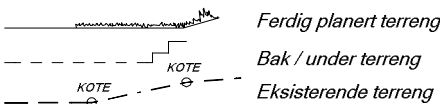

UTFORMING AV TILTAK BEKREFTES FOREVIST:				
Nabo.nr.	G.nr.	Br.nr.	Dato	Sign.
Nabo.nr.	G.nr.	Br.nr.	Dato	Sign.
Nabo.nr.	G.nr.	Br.nr.	Dato	Sign.
Nabo.nr.	G.nr.	Br.nr.	Dato	Sign.

		Tiltakshaver: Elisabeth og Roberto Sandli	
VESTLANDS HUS		Forhandler: Borgund Hus AS	
Hustype: Snønipa Sp.		Fasade 3 og 4	
Byggeplassens adresse:		ARKIV NR.:	DATO 04.07.17 vhh
Valle, 6260 Skodje, SKODJE			REV.1 14.12.17 lk
			REV.2
			REV.3
G.nr. 13	Br.nr. 160	Er tegning klarert for bestilling, kontrakt og søkning ?	Nei
			 DATA DESIGN SYSTEM
VESTLANDSHUSGRUPPENS ARKITEKTKONTOR - 6018 ÅLESUND - TLF. 70 17 89 00			
TEGNINGEN MÅ HVERKEN HELT ELLER DELVIS KOPIERES ELLER BENYTTES VED TILTAK SOM VESTLANDSHUS IKKE MEDVIRKER I.			
		SKALA 1 : 100	
		Tegningsnr. 502	
		Prosj.nr. 170210	

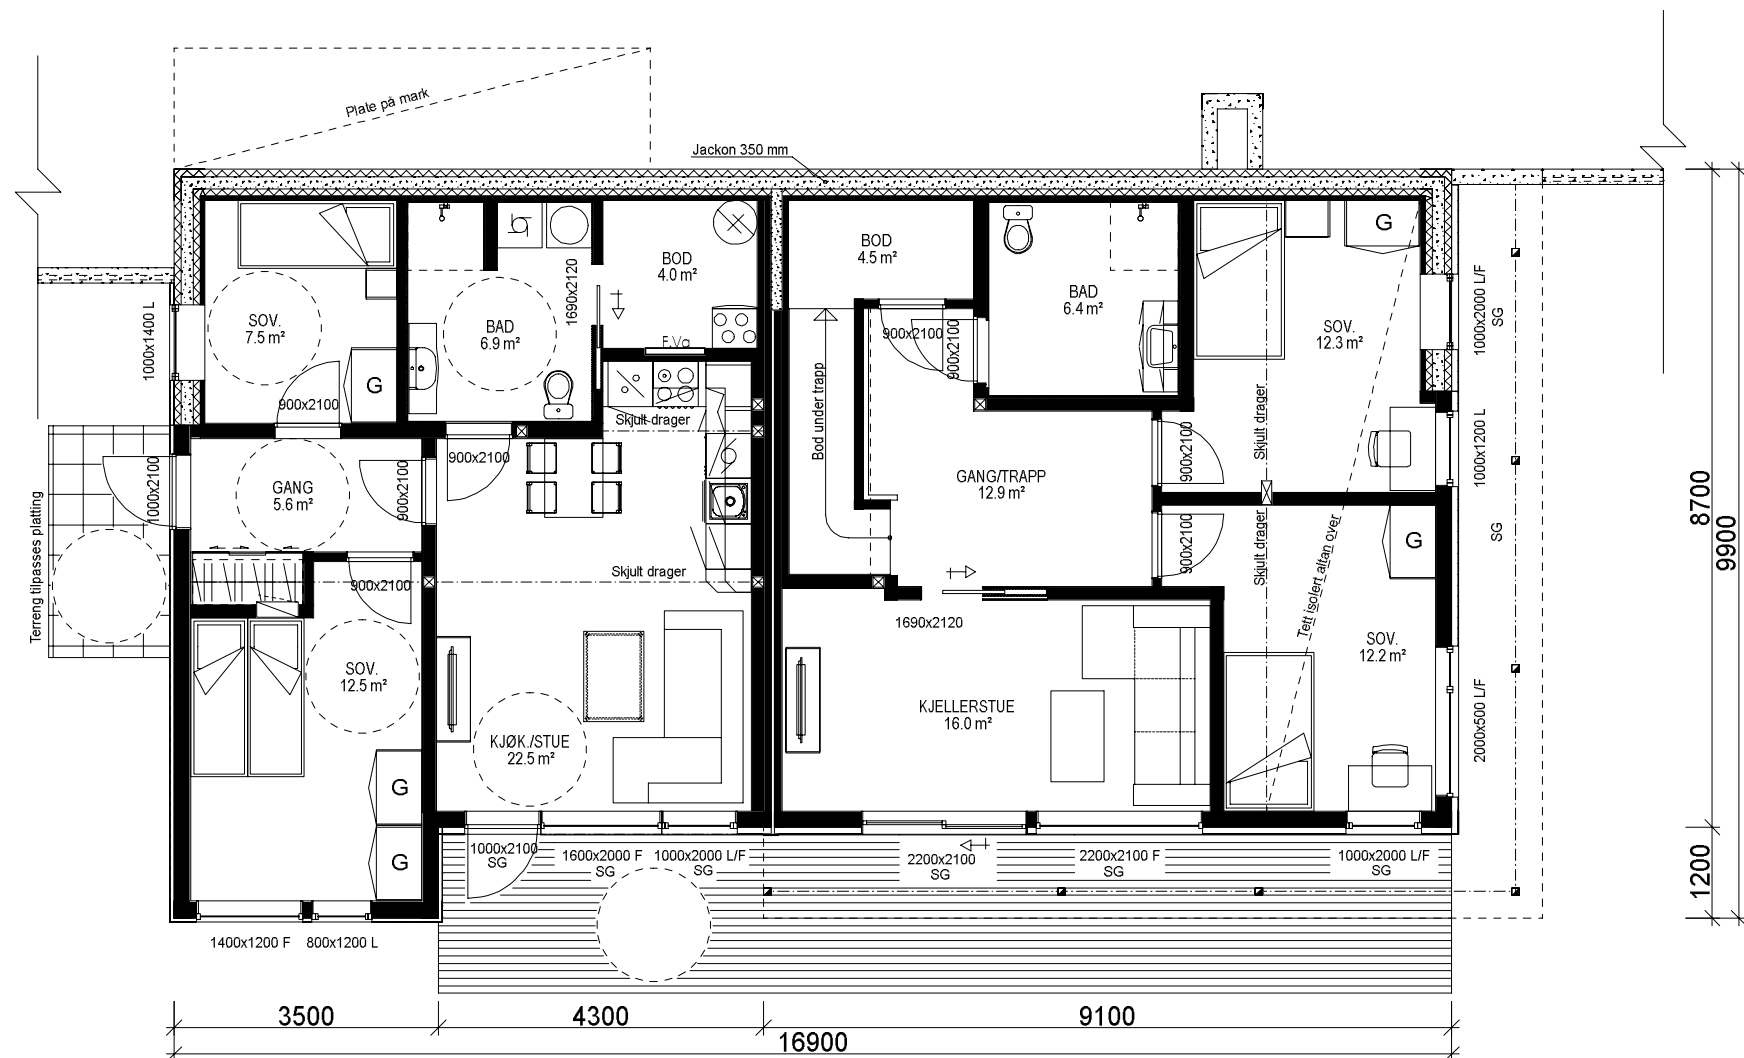

U. ETG. PLAN: 68,9 m² + LEILIGHET: 63,1 m² BRA

Bygning i:
Risikoklasse 4
Brannklasse 1

Kanaler fra ventilasjonsanlegg, vil i noen tilfeller medføre ekstra veggtykkelser eller "kassing", som får mindre konsekvenser for romløsninger. Dette kan eventuelt justeres noe før igangsetting av bygget.

NB! Ved innhenting av pristilbud av ytterdører og vindu, må forutsetningen i varmetapsberegningen legges til grunn. Her blir det forutsatt en maksimal, gjennomsnittlig U-verdi til ytterdører og vindu for bygget. Høy prosentandel over 20% vindu og dører, har konsekvenser for byggets isolering.

% vindu- og dørareal er beregnet til: %
Gjennomsnittlig U-verdi er her: %

Lekkasjetall =
U-verdi vindu/dør:

Prosjekteres etter TEK10 - 12.11.15

Bruk av personsikkerhetsglass i vindu, er markert på plan med SG



Ildsted leilighet erstattes av luft til vann varmepumpe, eller lignende vannbåren varmekilde.

Sportsboder i frittstående bygg/garasje. SKAL være tilgjengelig og ha trinnfri adkomst. SKAL bygges samtidig som hus.

(Bygningens totale bruksareal på tomt)

Arealberegninger i hht. NS 3940	Bruksareal BRA i m²			P-ROM Primære rom
	Pr etasje	Åpent overbygg areal og carport	Sum BRA	
U. etg. plan	135.4	12.6	148.0	122.1
H. etg. plan	128.8	7.4	136.2	116.0
SUM :	264.2	20.0	284.2	238.1
BYA :	144.1	51.7	195.8	
Grunnflate/fotavtrykk :	162.1			

VESTLANDS HUS		Tiltakshaver: Elisabeth og Roberto Sandli	
		Forhandler: Borgund Hus AS	
Hustype: Snønipa Sp. Plan		DATO 04.07.17 vhh	
Byggeplassens adresse: Valle, 6260 Skodje, SKODJE		REV.1 14.12.17 lk	
G.nr. 13 Br.nr. 160		REV.2	
Er tegning klarert for bestilling, kontrakt og søkning ?		REV.3	
Nei		SKALA 1 : 100	
VESTLANDSHUSGRUPPENS ARKITEKTKONTOR - 6018 ÅLESUND - TLF. 70 17 89 00		Tegningsnr. 503	
TEGNINGEN MÅ HVERKEN HELT ELLER DELVIS KOPIERES ELLER BENYTTES VED TILTAK SOM VESTLANDSHUS IKKE MEDVIRKER I.		Prosj.nr. 170210	

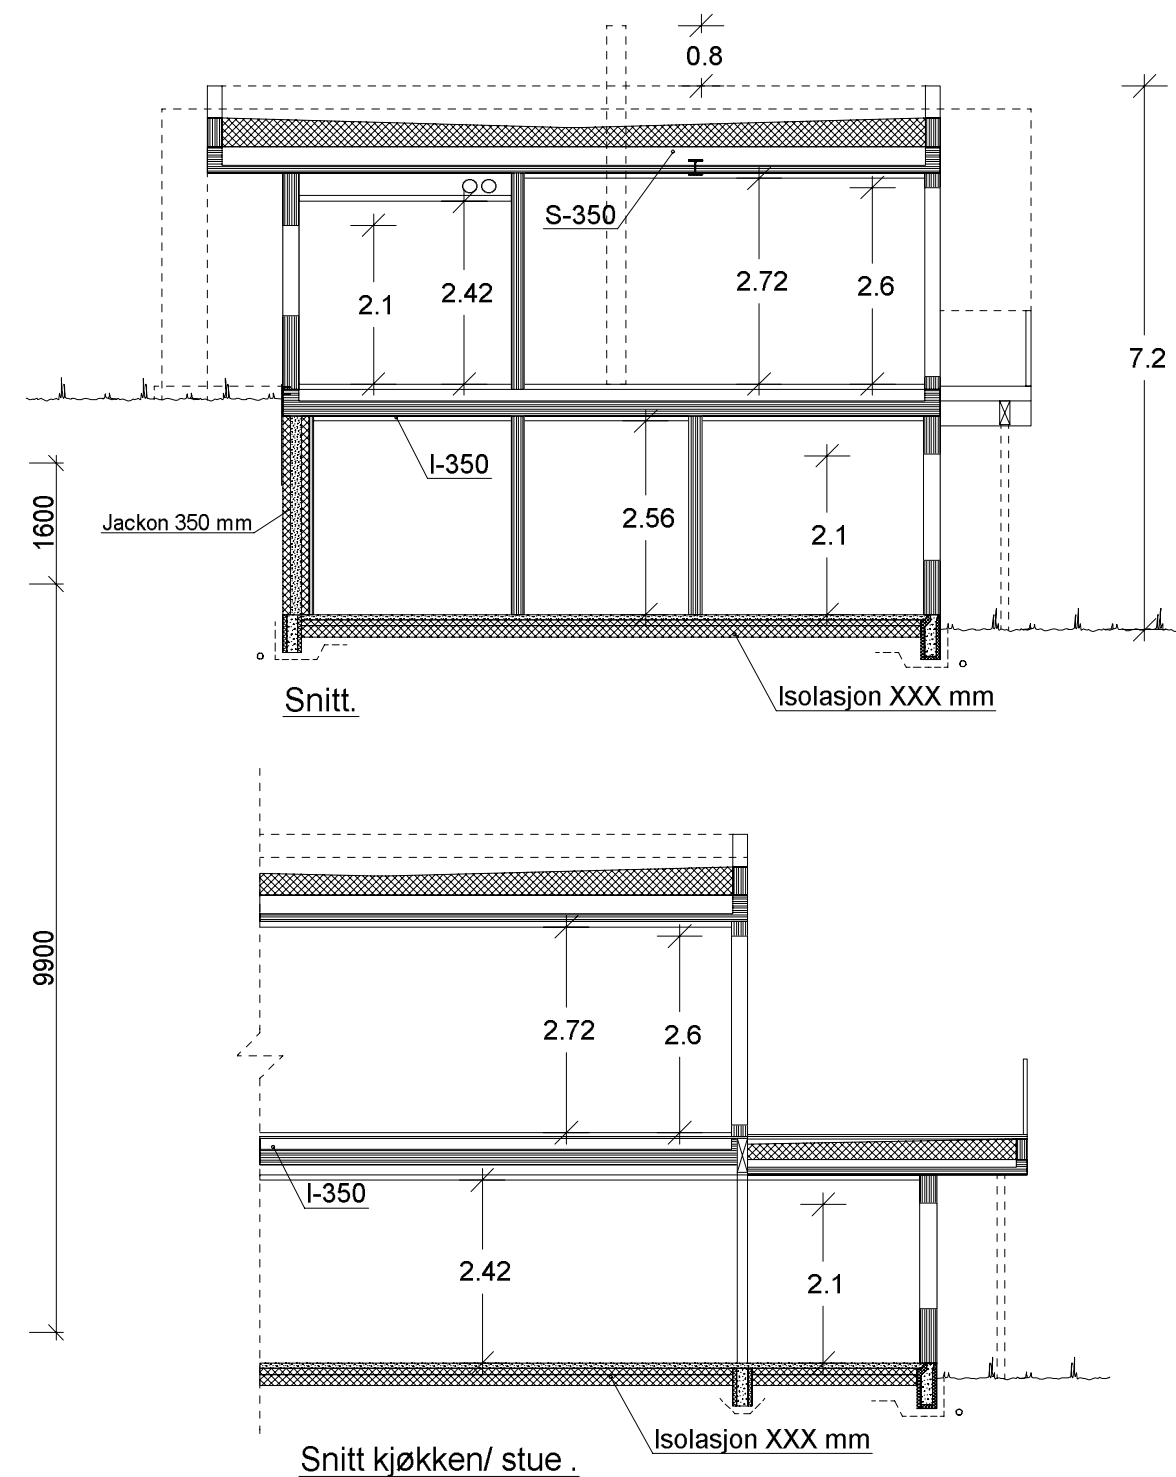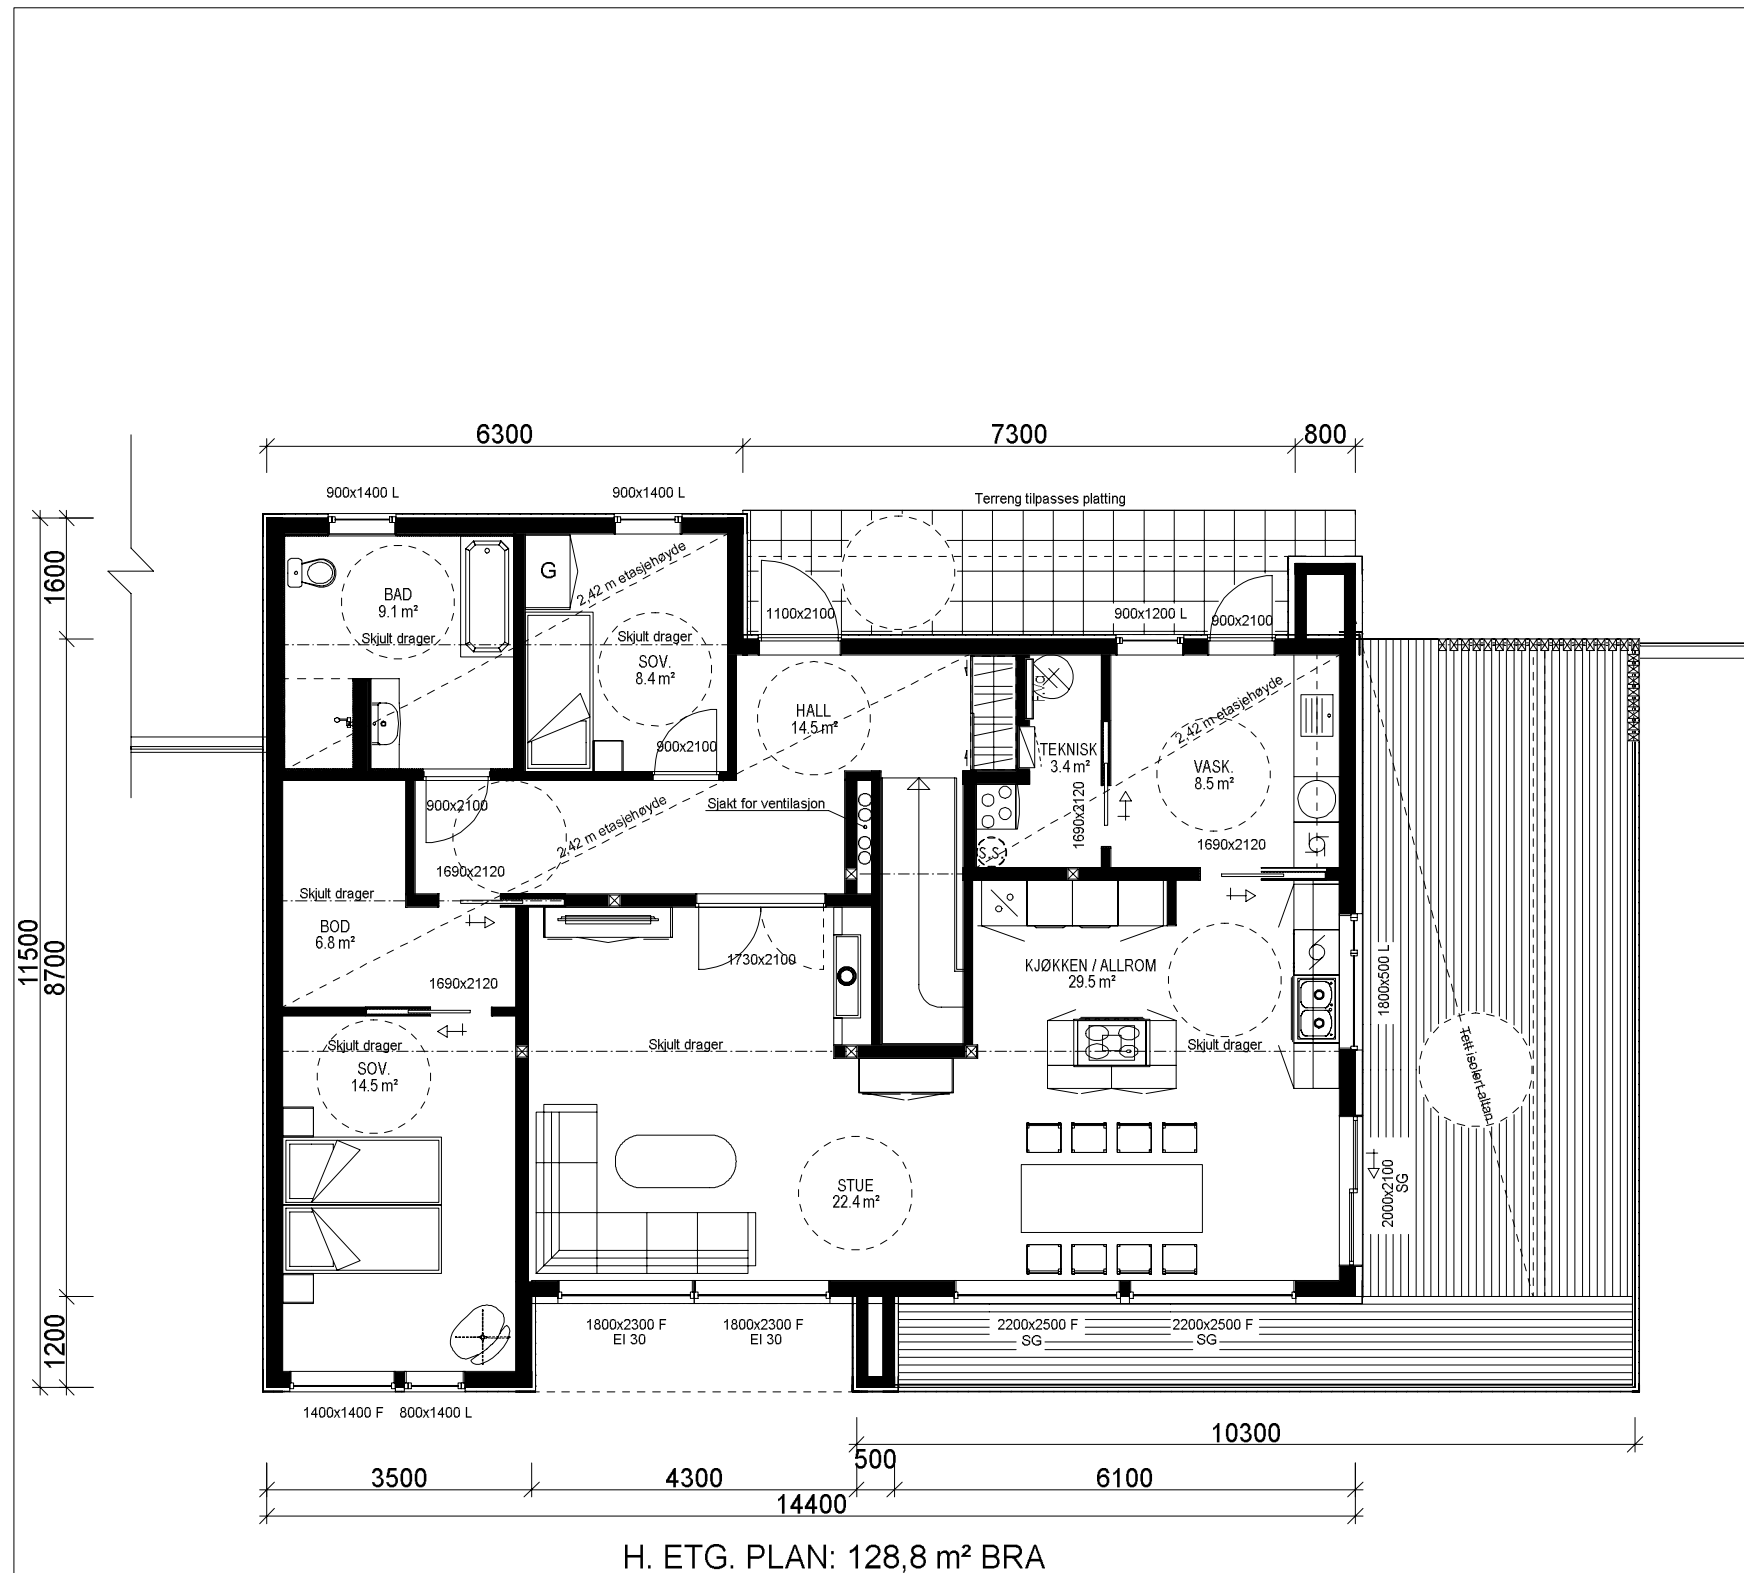

VESTLANDS HUS		Tiltakshaver: Elisabeth og Roberto Sandli	
		Forhandler: Borgund Hus AS	
Hustype: Snønipa Sp.		Plan og snitt	
Byggeplassens adresse: Valle, 6260 Skodje, SKODJE		DATO 04.07.17 vhh	
		REV.1 14.12.17 Ik	
		REV.2	
		REV.3	
G.nr. 13		Br.nr. 160	
Er tegning klarert for bestilling, kontrakt og søkning?		Nei	
VESTLANDSHUSGRUPPENS ARKITEKTKONTOR - 6018 ÅLESUND - TLF. 70 17 89 00		SKALA 1 : 100	
TEGNINGEN MÅ HVERKEN HELT ELLER DELVIS KOPIERES ELLER BENYTTES VED TILTAK SOM VESTLANDSHUS IKKE MEDVIRKER I.		Tegningsnr. 504	
		Prosj.nr. 170210	