



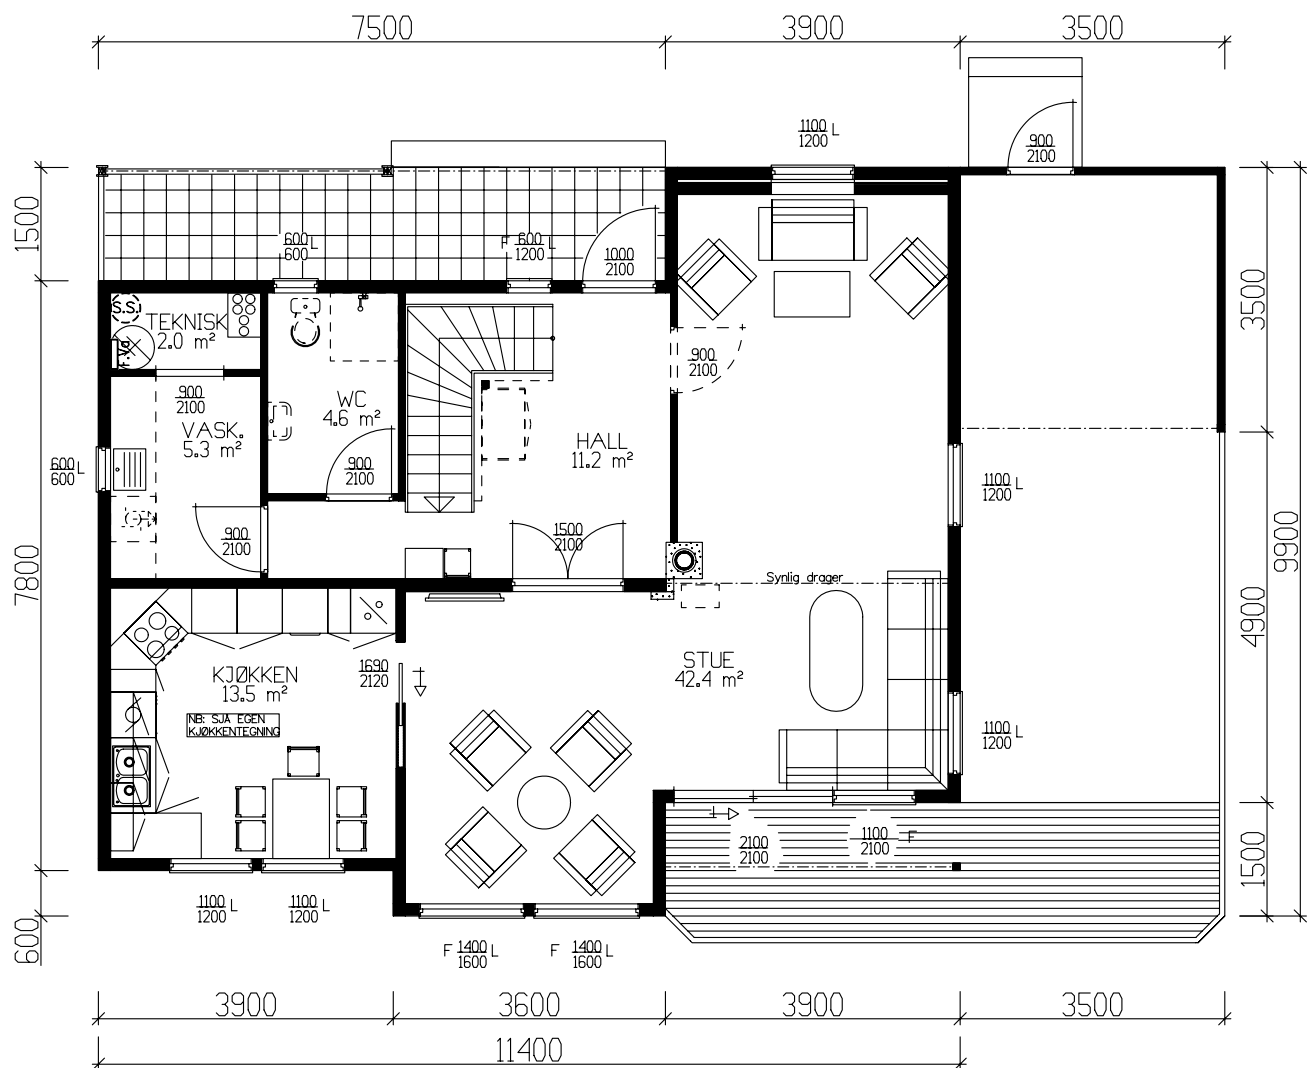

HOVEDPLAN 86.0m² BRA

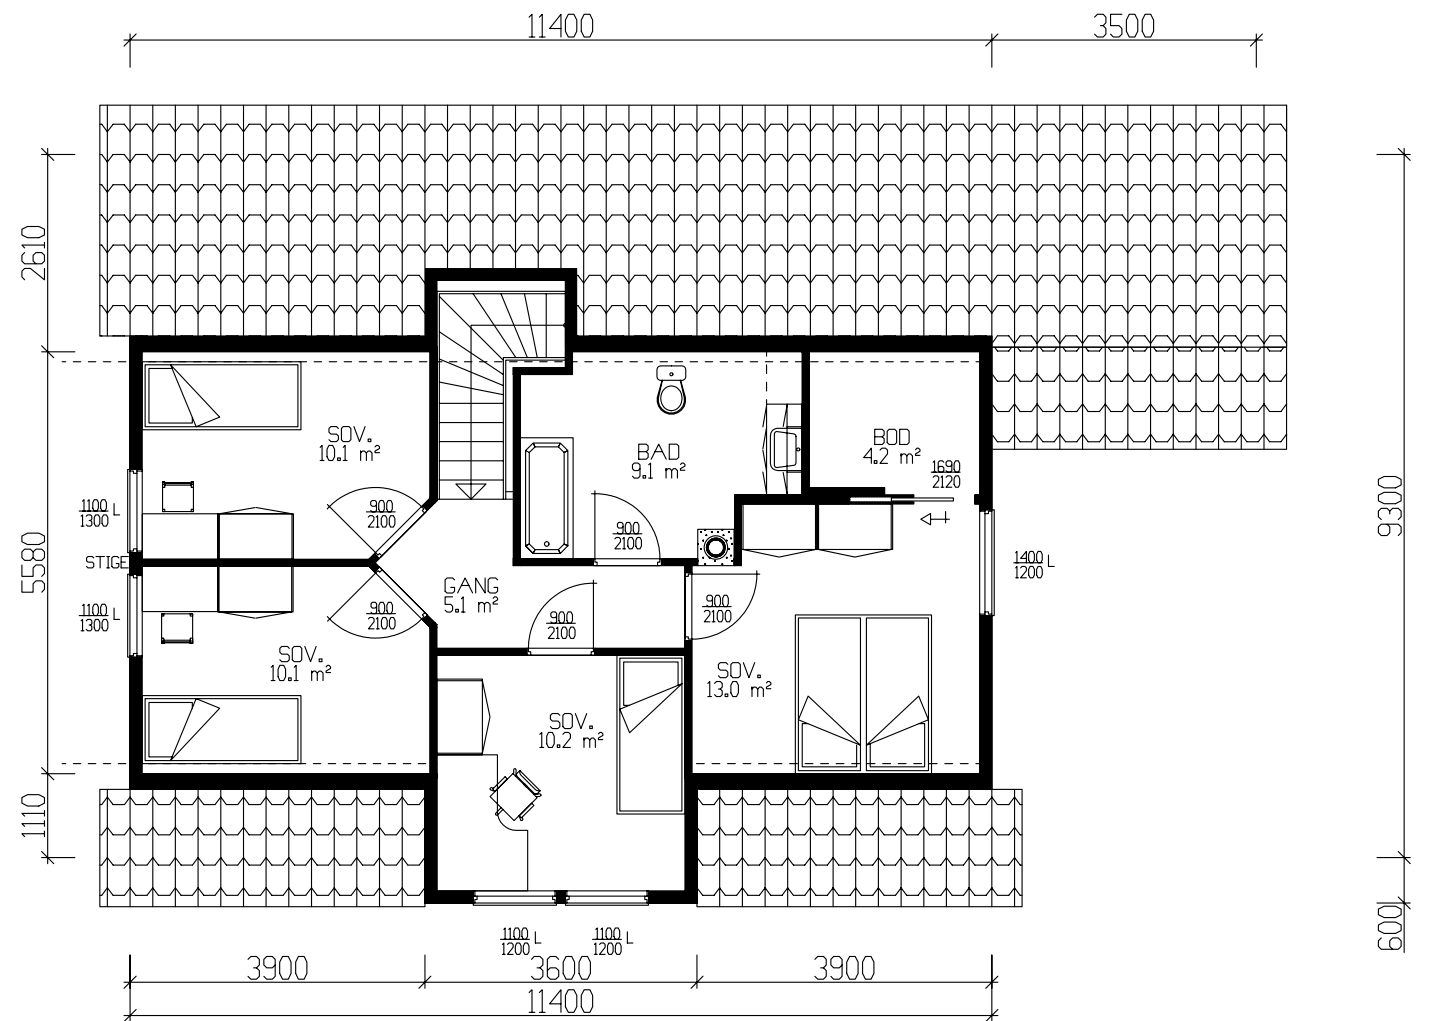

ETASJEPLAN 64.4m² BRA

Eks. Garasje

	BRA
Und.etg.plan	80.00
Hovedplan	86.70
Etg.plan	64.40
Sum 1 m²	231.10

GRUNNFLATE	(M ²)	122,8
BEBYGD AREAL	(M ²)	136,4

Tiltakshaver: Renate Kvitne og Eivind Aa.Steinsbo

Leverandør: VestlandsHus Mjelde AS

Hustype: Sunndalsnipa – PLAN

Byggeplassens adresse:

Vaksdal kommune

G.nr. 13

Br.nr. 85

ER TEGNING KONTROLLERT
I H.T. SJEKKLISTER ?

ARKIV NR.
40-151

JA

DATO	18.04.06
REV.1	24.09.08 mhv
REV.2	19.11.08 opv
REV.3	09.03.09 opv
SKALA	1 : 100
DATA DESIGN SYSTEM	

VestlandsHusgruppens arkitektkontor – 6018 Alesund – Tlf. 70 17 89 00

TEGNINGEN MÅ HVERKEN HELT ELLER DELVIS KOPIERES ELLER BENYTTES VED TILTAK SOM VESTLANDSHUS IKKE MEDVIRKER I.




REV. 4 19.05.09 oi
TEK 97 Av versjon 29.08.2001



TRYGGE HJEM



Tegningsnr. 501

Prosj.nr. 535a

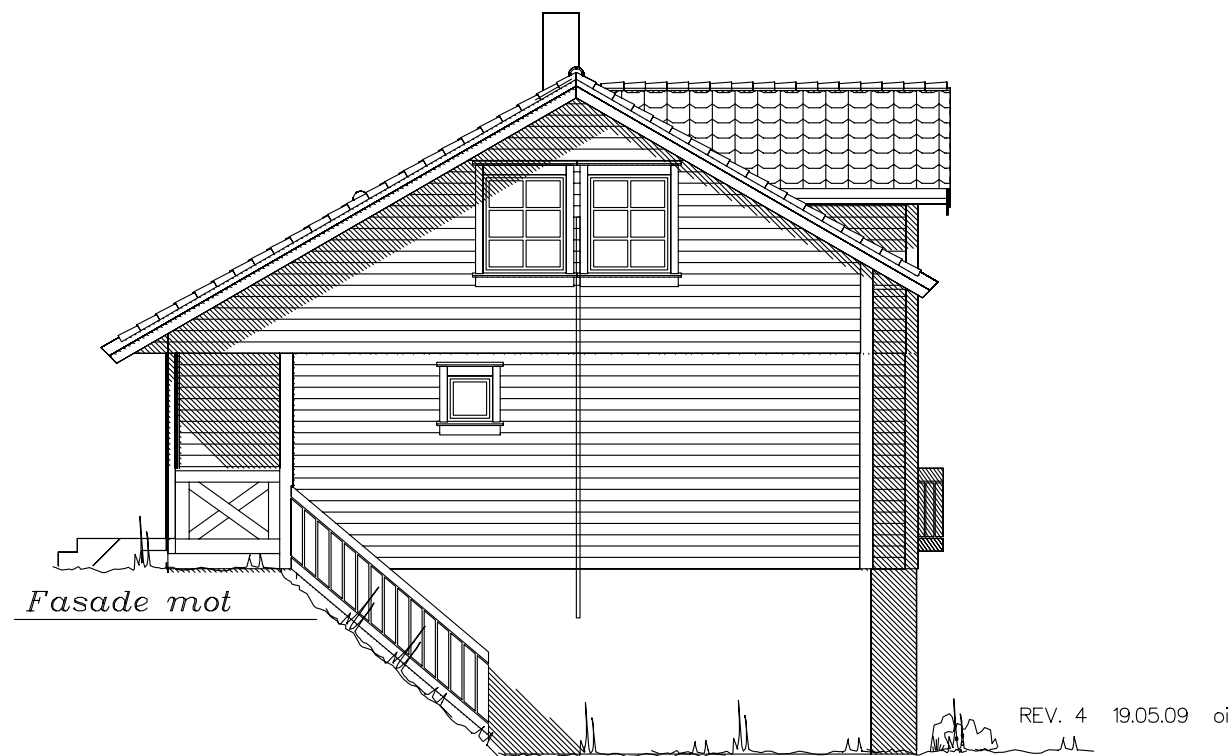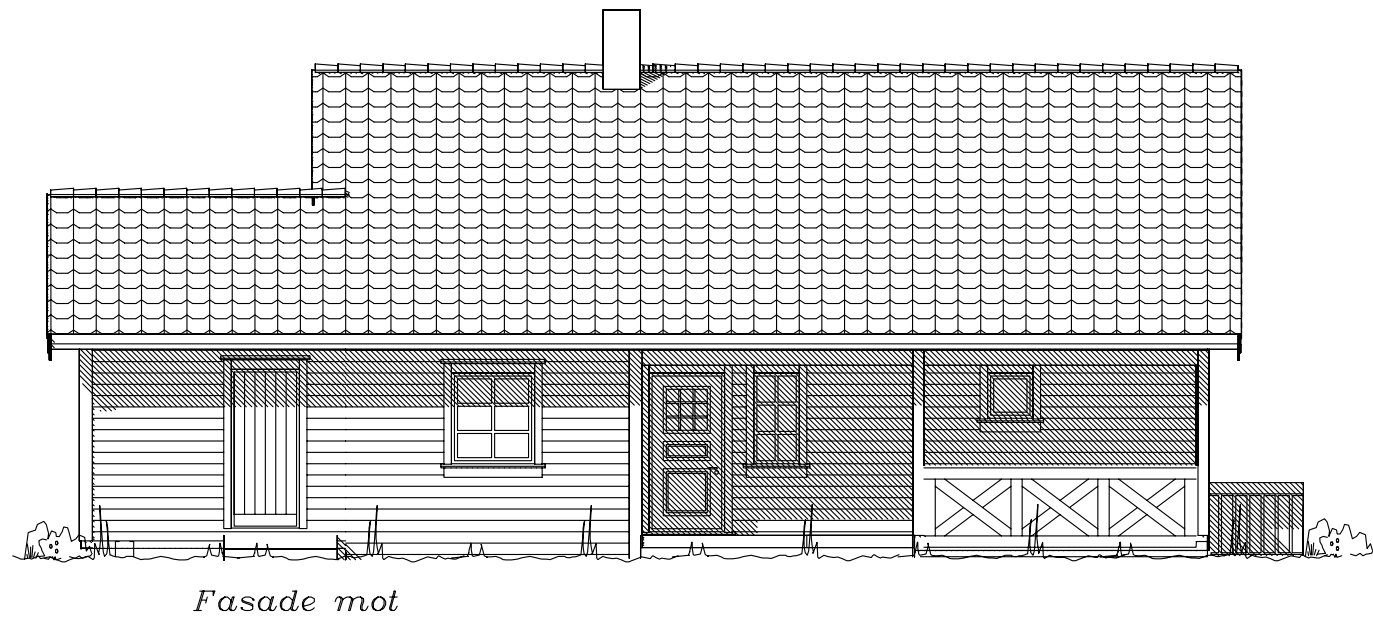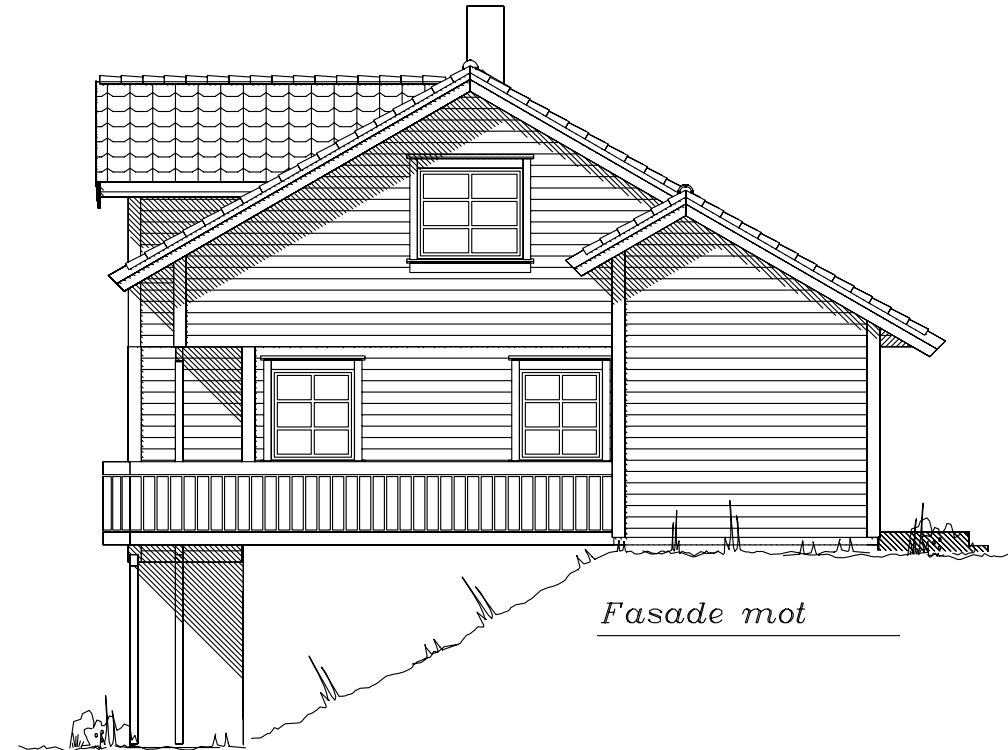

UTFORMING AV TILTAK BEKREFTES FOREVIST:				
Nabo.nr.	G.nr.	Br.nr.	Dato	Sign.
Nabo.nr.	G.nr.	Br.nr.	Dato	Sign.
Nabo.nr.	G.nr.	Br.nr.	Dato	Sign.
Nabo.nr.	G.nr.	Br.nr.	Dato	Sign.

Tiltakshaver: Renate Kvitne og Eivind Aa.Steinsbø					 VestlandsHus		
Leverandør: VestlandsHus Mjelde AS							
Hustype: Sunndalsnipa –			FASADER			DATO 18.04.06	
Byggeplassens adresse: Vaksdal kommune			ARKIV NR. 40-151			REV.1 24.09.08 mhv	
						REV.2 19.11.08 opv	
						REV.3 09.03.09 opv	
						SKALA 1 : 100	
G.nr. 13	Br.nr. 85	ER TEGNING KONTROLLERT I H.T. SJEKKLISTER ?				JA	 DATA DESIGN SYSTEM
VestlandsHusgruppens arkitektkontor – 6018 Alesund – Tlf. 70 17 89 00							
TEGNINGEN MÅ HVERKEN HELT ELLER DELVIS KOPIERES ELLER BENYTTES VED TILTAK SOM VESTLANDSHUS IKKE MEDVIRKER I.							

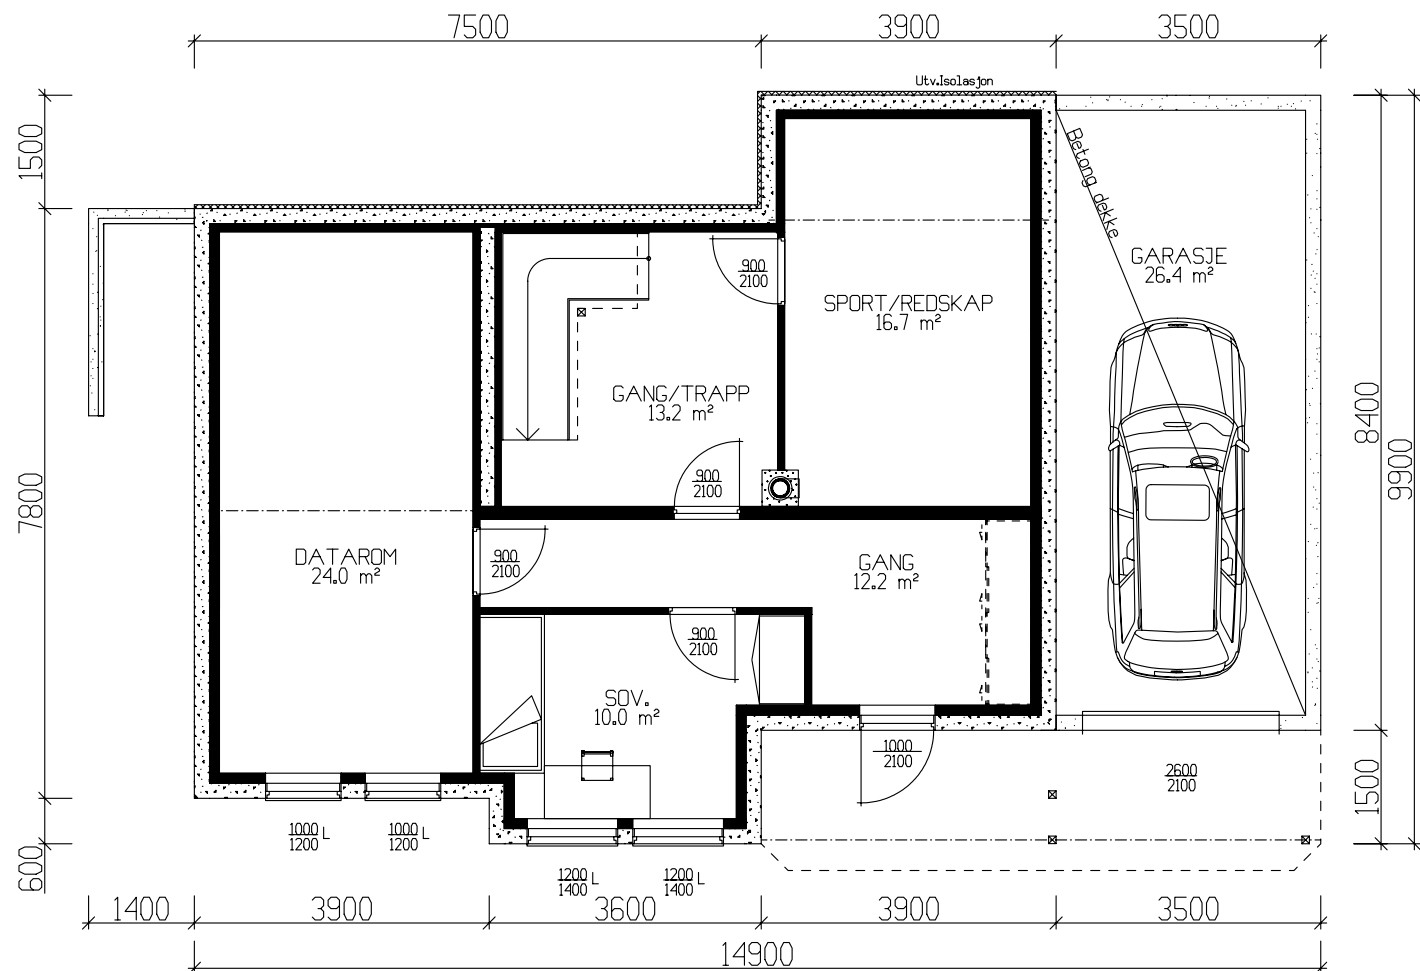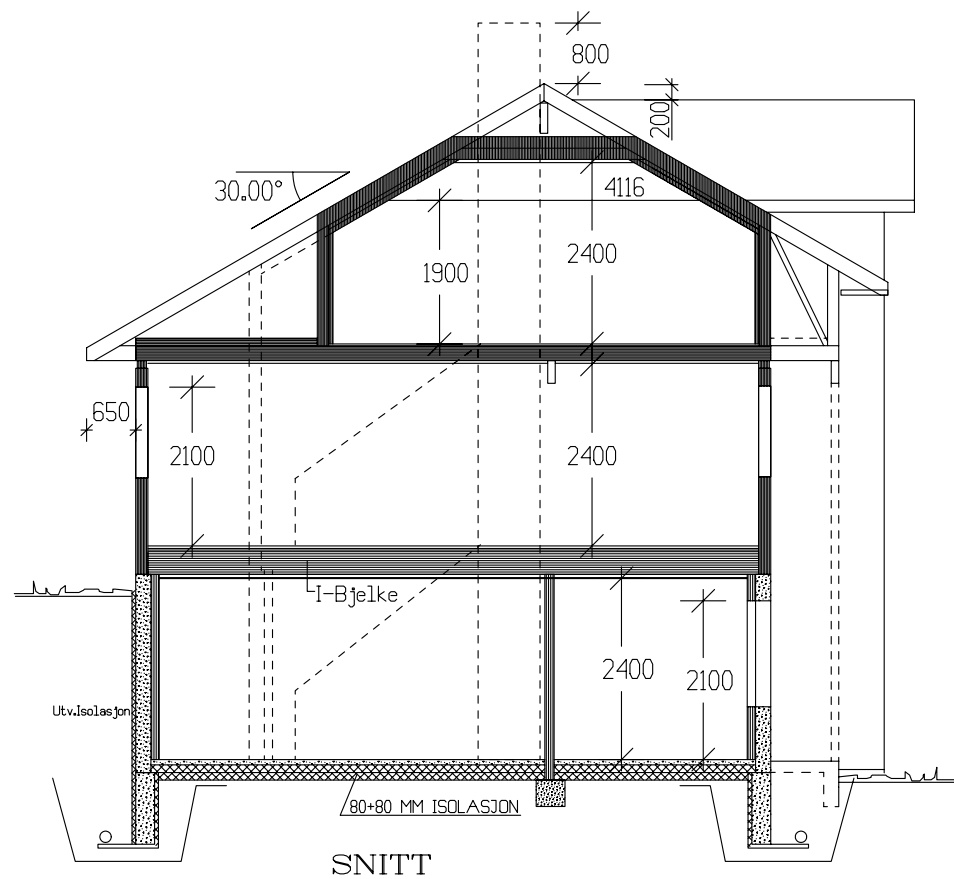

UNDERETASJE 80,0m² BRA + GARASJE 22,4m²

REV. 4 19.05.09 oi

Prosjektert etter TEK 97 av 29.08.01

Tiltakshaver: Renate Kvitne og Eivind Aa.Steinsbø					 VestlandsHus
Leverandør: VestlandsHus Mjelde AS					
Hustype: Sunndalsnipa –		PLAN/SNITT	DATO 18.04.06		
Byggeplassens adresse:		ARKIV NR.	REV.1 24.09.08 mhy		
Vaksdal kommune			REV.2 19.11.08 opv		
G.nr.	Br.nr.	ER TEGNING KONTROLLERT I H.T. SJEKKLISTER ?		JA	TRYGGE HJEM
13	85				Tegningsnr. 503
					Prosj.nr. 535a
VestlandsHusgruppens arkitektkontor – 6018 Alesund – Tlf. 70 17 89 00					
TEGNINGEN MÅ HVERKEN HELT ELLER DELVIS KOPIERES ELLER BENYTTES VED TILTAK SOM VESTLANDSHUS IKKE MEDVIRKER I.					