



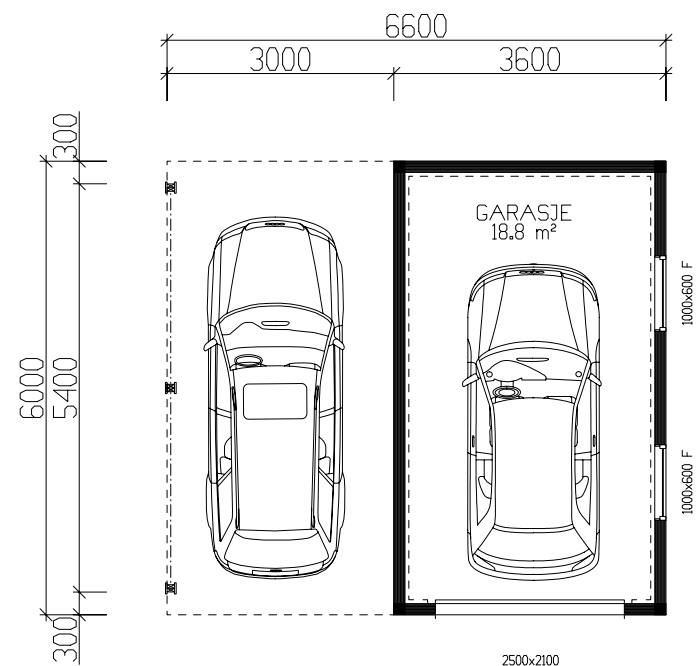


HOVEDPLAN 18,8m² BRA


BYA
37,8 m²

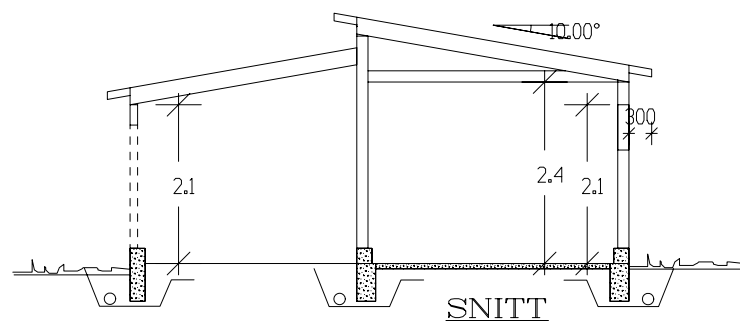


SNITT

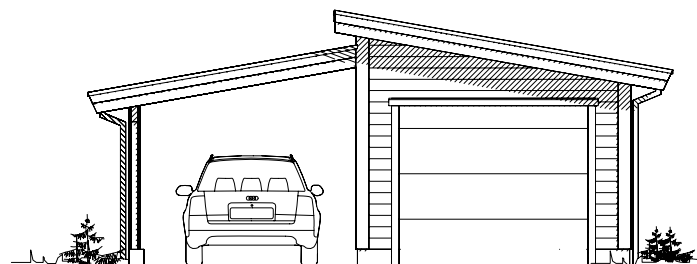


Fasade mot _____.

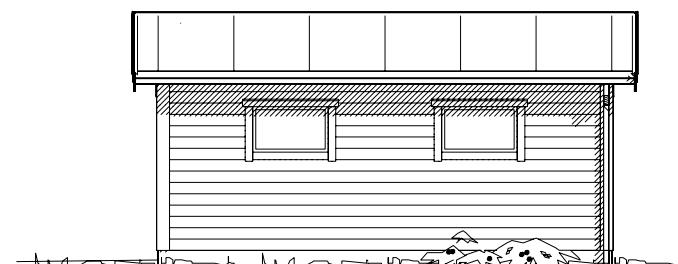

Fasade mot _____.

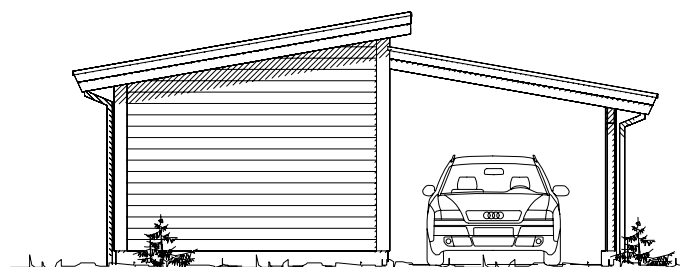

Fasade mot _____.

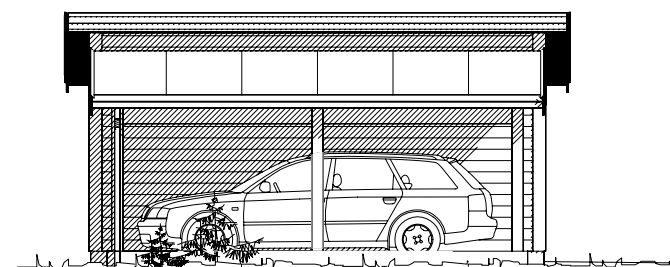

Fasade mot _____.

Krav til plassering av garasje på tomt
Garasje med summen av bruttoareal til alle plan < 50 m2:
-Avstand til nabogrense min. 1 m.
-Ingen krav mot egen bolig.
Garasje med summen av bruttoareal til alle plan > 50 m2:
-4 m avstand til nabogrense.
-Eller < 4 m til grense og med brannskille EI30 mot nabo.
-Ingen krav mot egen bolig.
Når biloppstillingsrommet > 50 m2:
-Krav om 4 m til nabogrense og 8 m til egen bolig.
-Eller kortere avstand og skilt med bygningsdeler i EI 60.

V17024

Bruttoareal H-plan 21,8m²		
Bruksareal BRA 1 m²		
Arealberegninger 1 hht. NS 3940	Pr etasje	Sum BRA
1. etg. plan	18.8	18.8
SUM :	18.8	18.8
BYA :	37.8	37.8
Grunnflate/ fotavtrykk :	21.6	

 VESTLANDS HUS		Tiltakshaver:			
		Forhandler:			
Garasjetype: Runde T2		Plan/Fas./snitt		DATO 17.01.11	TRYGGE HJEM
Byggeplassens adresse:		ARKIV NR.		REV.1	SKALA 1 : 100
				REV.2	
				REV.3	
G.nr.	Br.nr.	Er tegning klarert for bestilling, kontrakt og søkning ?		 DATA DESIGN SYSTEM	Tegningsnr. 501
					Prosj.nr. 256b
VESTLANDSHUSGRUPPENS ARKITEKTKONTOR – 6018 ALESUND – TLF. 70 17 89 00					
TEGNINGEN MÅ HVERKEN HELT ELLER DELVIS KOPIERES ELLER BENYTTES VED TILTAK SOM VESTLANDSHUS IKKE MEDVIRKER I.					